

ZVA Oppervlakten overzicht Blok B

Categorie	Verdieping	Onderdeel	Gemeten	Opp. (m2)	Bruto inhoud
BVO Bruto vloeroppervlak					
	Laag -1	P BVO	BVO halfverdiept totaal	2.927,49	8.782,48
	Laag 0	Blok B	BVO	648,35	1.945,05
	Laag 1	Blok B	BVO	664,57	1.993,72
	Laag 2	Blok B	BVO	658,84	1.977,83
	Laag 3	Blok B	BVO	659,28	1.977,86
	Laag 4	Blok B	BVO	659,94	1.979,87
	Laag 5	Blok B	BVO	659,94	1.979,87
				6.878,41 m²	

GO Gebruiksoppervlak					
	Laag -1	P GBO	GBO halfverdiept totaal	2.722,92	
	Laag 0	B1	GBO	98,31	
	Laag 0	B2	GBO	116,31	
	Laag 0	B3	GBO	101,55	
	Laag 0	B4	GBO	129,42	
	Laag 1	B5	GBO	155,58	
	Laag 1	B6	GBO	116,31	
	Laag 1	B7	GBO	156,40	
	Laag 1	B8	GBO	131,81	
	Laag 2	B9	GBO	95,67	
	Laag 2	B10	GBO	110,34	
	Laag 2	B11	GBO	106,68	
	Laag 2	B12	GBO	101,25	
	Laag 2	B13	GBO	131,81	
	Laag 3	B14	GBO	95,67	
	Laag 3	B15	GBO	110,34	
	Laag 3	B16	GBO	106,68	
	Laag 3	B17	GBO	101,25	
	Laag 3	B18	GBO	131,81	
	Laag 4	B19	GBO	155,58	
	Laag 4	B20	GBO	116,31	
	Laag 4	B21	GBO	156,40	
	Laag 4	B22	GBO	131,81	
	Laag 5	B23	GBO	155,58	
	Laag 5	B24	GBO	116,31	
	Laag 5	B25	GBO	156,40	
	Laag 5	B26	GBO	131,81	
				5.940,31 m²	



Behoort bij besluit van B & W
van Leidschendam-Voorburg



Z:\0174-Mariënpark\0174-01-ontwerp\0174-architect\0174-VO-BLOK B-67-TB.ppt

Project **Nieuw Mariënpark - Blok B**
J. S. Bachlaan Leidschendam

Tekening naam: Overzichtsblad Blok B

schaal: get.:ZVA datum: 08-10-2015 formaat:A2

ZVA

Zeinstra Veerbeek Architecten

Binckhorstlaan 36
Hangar 36 - H002
2516 BE Den Haag

Telefoon: +31 703478594
info@zeinstraveerbeek.nl
www.zeinstraveerbeek.nl

Koop- & huurappartementen

Werknummer: **0174**

Tekening nr: **VO-0001**

Fase: **VO - Vrijstelling Blok B**

Architect: **Zeinstra Veerbeek Architecten**

Opdrachtgever: **Blauwvoet**

*Oppervlakten zijn exclusief buitenruimtes (loggia's, balkons, gallerijen, etc. Zie NEN2580). Voor het GO van de halfverdiepte parkeerbak is in bovenstaand overzicht nog geen onderscheid gemaakt tussen functies (parkeren, berging, etc.).



Getoonde woningplattegronden onder voorbehoud.



Getoonde woningplattegronden onder voorbehoud.



Zeinstra Veerbeek Architecten

Binckhorstlaan 36
Hangar 36 - H002
2516 BE Den Haag

Telefoon: +31 703478594

info@zeinstraveerbeek.nl
www.zeinstraveerbeek.nl

Nieuw Mariënpark - Blok B
J. S. Bachlaan, Leidschendam
Tweede verdieping Blok B

Koop- & huurappartementen formaat: A3
get.zva schaal: 1:200 datum: 08-10-2015
Projectnr: **0174** Tekeningnr: **VO-102**
Fase: **VO - Vrijstelling Blok B**
Opdrachtgever: **Blauwhoed**



Getoonde woningplattegronden onder voorbehoud.



Zeinstra Veerbeek Architecten

Binckhorstlaan 36
Hangar 36 - H002
2516 BE Den Haag

Telefoon: +31 703478594

info@zeinstraveerbeek.nl
www.zeinstraveerbeek.nl

Nieuw Mariënpark - Blok B
J. S. Bachlaan, Leidschendam
Derde verdieping Blok B

Koop- & huurappartementen formaat: A3
get.zva schaal: 1:200 datum: 08-10-2015
Projectnr: **0174** Tekeningnr: **VO-103**
Fase: **VO - Vrijstelling Blok B**
Opdrachtgever: **Blauwgoed**



Getoonde woningplattegronden onder voorbehoud.



Zeinstra Veerbeek Architecten

Binckhorstlaan 36
Hangar 36 - H002
2516 BE Den Haag

Telefoon: +31 703478594

info@zeinstraveerbeek.nl
www.zeinstraveerbeek.nl

Nieuw Mariënpark - Blok B
J. S. Bachlaan, Leidschendam
Vierde verdieping Blok B

Koop- & huurappartementen formaat: A3
get.ZVA schaal: 1:200 datum: 08-10-2015
Projectnr: **0174** Tekeningnr: **VO-104**
Fase: **VO - Vrijstelling Blok B**
Opdrachtgever: **Blauwgoed**



Getoonde woningplattegronden onder voorbehoud.



Zeinstra Veerbeek Architecten


Binckhorstlaan 36
Hangar 36 - H002
2516 BE Den Haag

Telefoon: +31 703478594


info@zeinstraveerbeek.nl
www.zeinstraveerbeek.nl

Nieuw Mariënpark - Blok B
J. S. Bachlaan, Leidschendam
Vijfde verdieping Blok B

Koop- & huurappartementen formaat: A3
get.zva schaal: 1:200 datum: 08-10-2015
Projectnr: **0174** Tekeningnr: **VO-105**
Fase: **VO - Vrijstelling Blok B**
Opdrachtgever: **Blauwgoed**

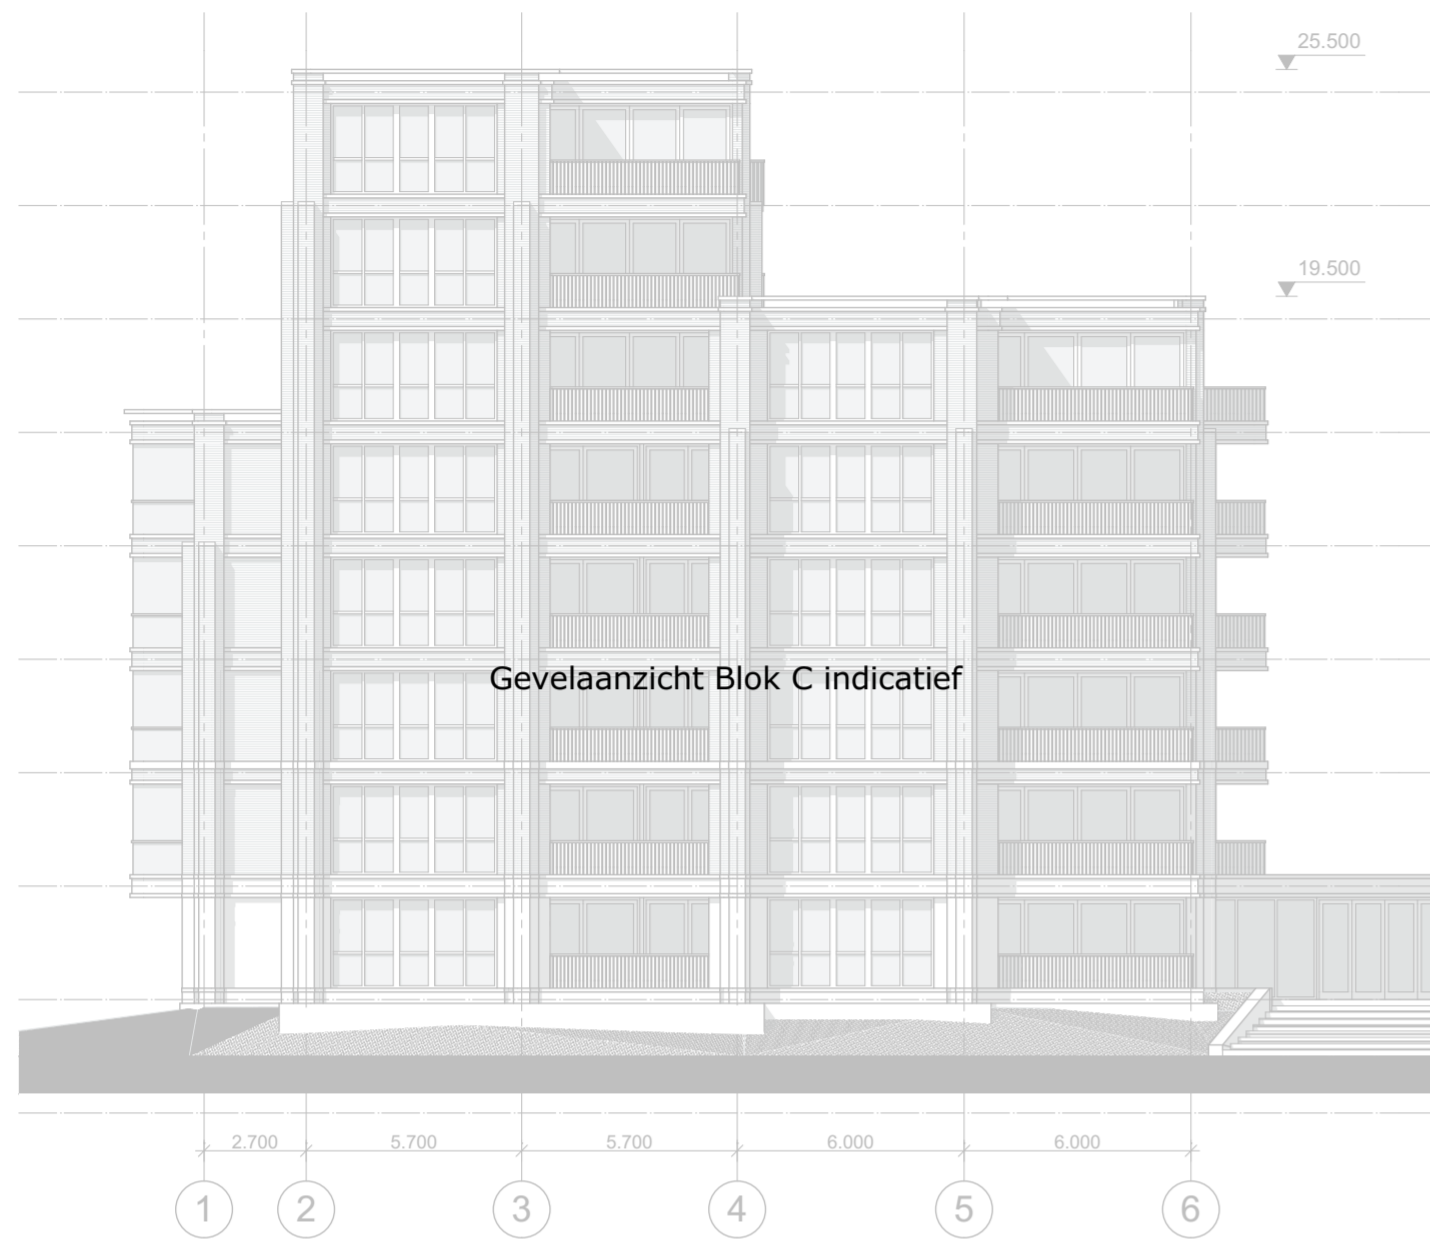

Voorgevel Blok C

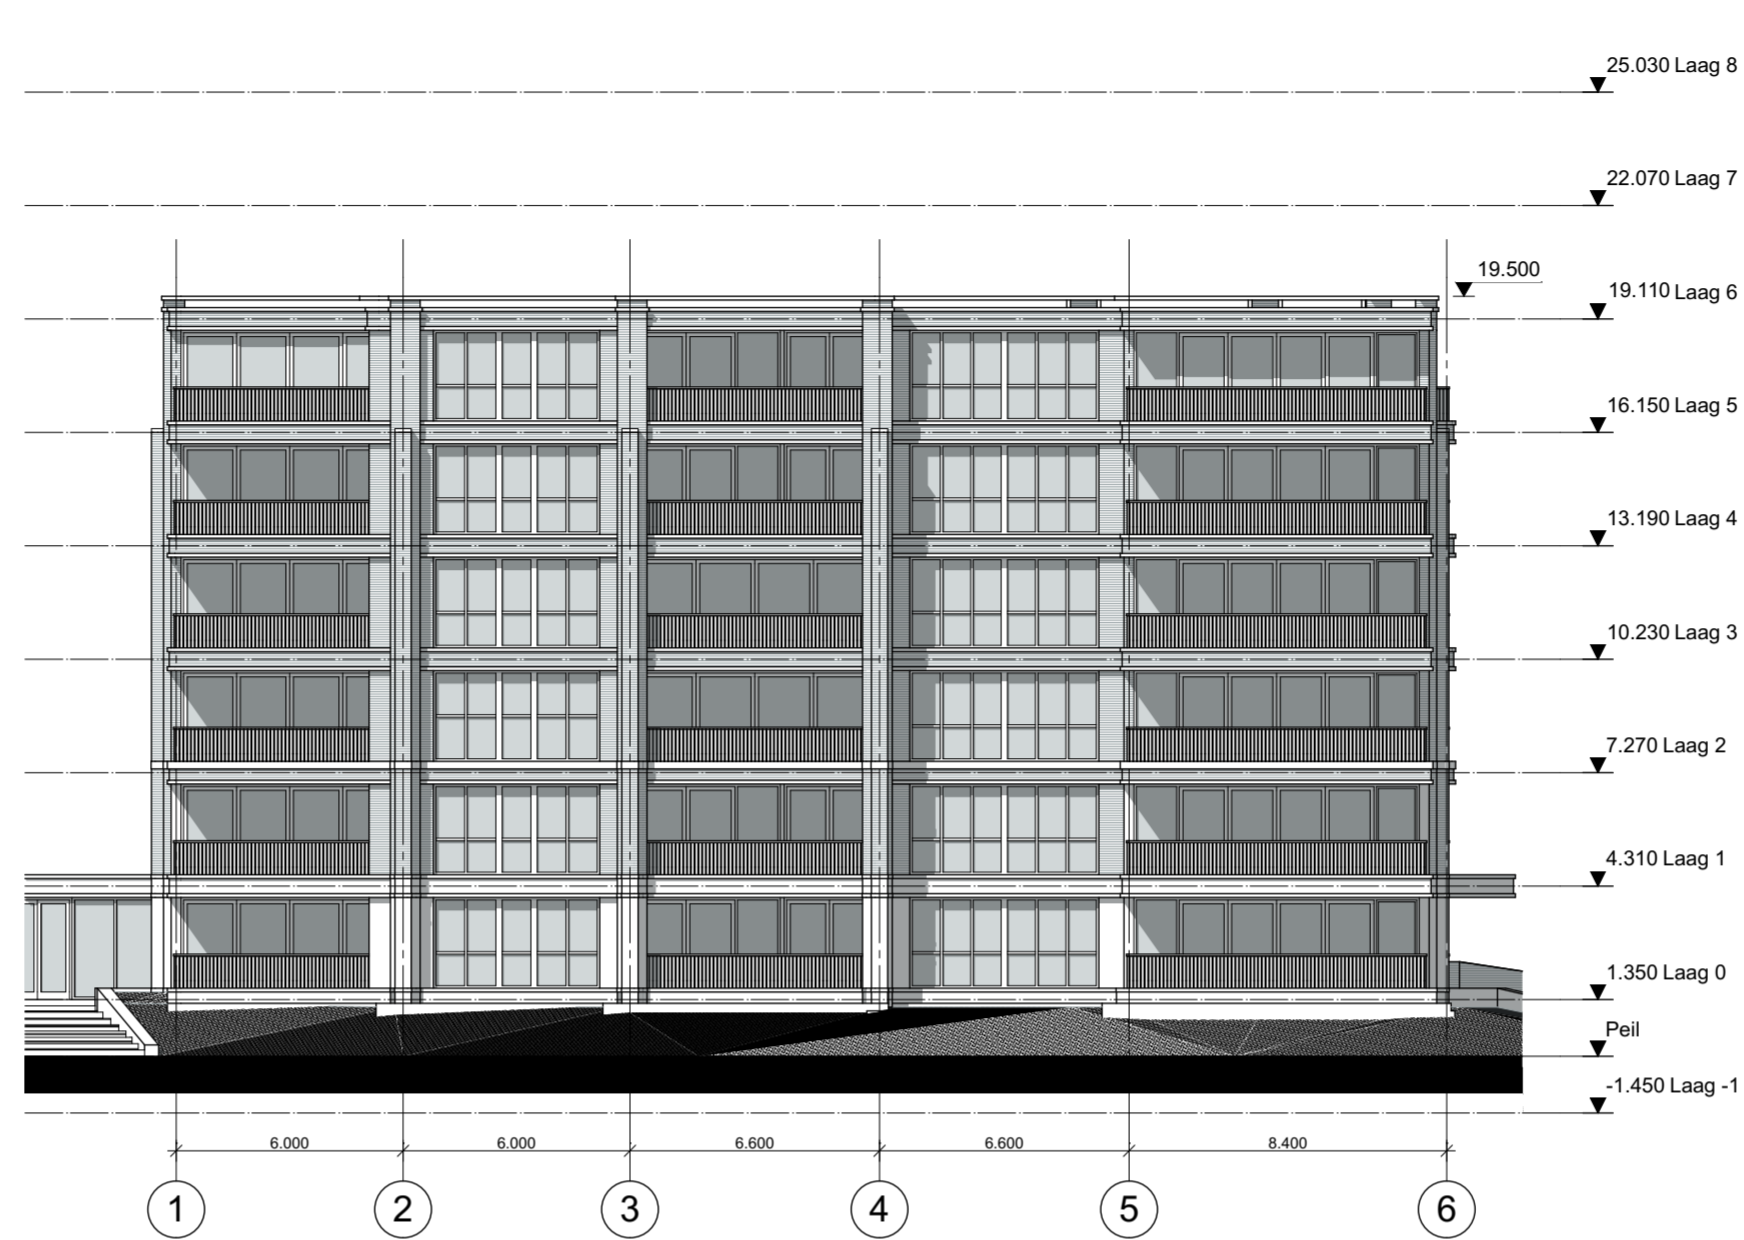

Voorgevel Blok B



Achtergevel Blok B



Achtergevel Blok C

Gevels onder voorbehoud.

Z:\0174-Mariënpark\0174-01-ontwerp\0174-architect\0174-VO-BLOKBC-07-TB.rvt

Project **Nieuw Mariënpark - Blok B**
J. S. Bachlaan Leidschendam

Tekening naam: Voor- en achtergevel totaal

schaal: 1:200

get.:ZVA datum: 08-10-2015 formaat:A2

ZVA

Zeinstra Veerbeek Architecten

Binckhorstlaan 36
Hangar 36 - H002
2516 BE Den Haag

Telefoon: +31 703478594
info@zeinstraveerbeek.nl
www.zeinstraveerbeek.nl

Koop- & huurappartementen

Werknummer: **0174**

Tekening nr: **VO-200**

Fase: **VO - Vrijstelling Blok B**

Architect: **Zeinstra Veerbeek Architecten**

Opdrachtgever: **Blauwhoed**



Voorgevel Blok B

1:200

Gevels onder voorbehoud.



Gevels onder voorbehoud.



Zeinstra Veerbeek Architecten

Binckhorstlaan 36
Hangar 36 - H002
2516 BE Den Haag

Telefoon: +31 703478594

info@zeinstraveerbeek.nl
www.zeinstraveerbeek.nl

Nieuw Mariënpark - Blok B
J. S. Bachlaan, Leidschendam
Linkergevel Blok B

Koop- & huurappartementen formaat: A3
get.: ZVA schaal: 1:200 datum: 08-10-2015
Projectnr: **0174** Tekeningnr: **VO-202**
Fase: **VO - Vrijstelling Blok B**
Opdrachtgever: **Blauwoed**



Gevels onder voorbehoud.



Zeinstra Veerbeek Architecten


Binckhorstlaan 36
Hangar 36 - H002
2516 BE Den Haag

Telefoon: +31 703478594

info@zeinstraveerbeek.nl
www.zeinstraveerbeek.nl

Nieuw Mariënpark - Blok B
J. S. Bachlaan, Leidschendam
Achtergevel Blok B


Koop- & huurappartementen formaat: A3
get.: ZVA schaal: 1:200 datum: 08-10-2015
Projectnr: **0174** Tekeningnr: **VO-203**
Fase: **VO - Vrijstelling Blok B**
Opdrachtgever: **Blauwgoed**

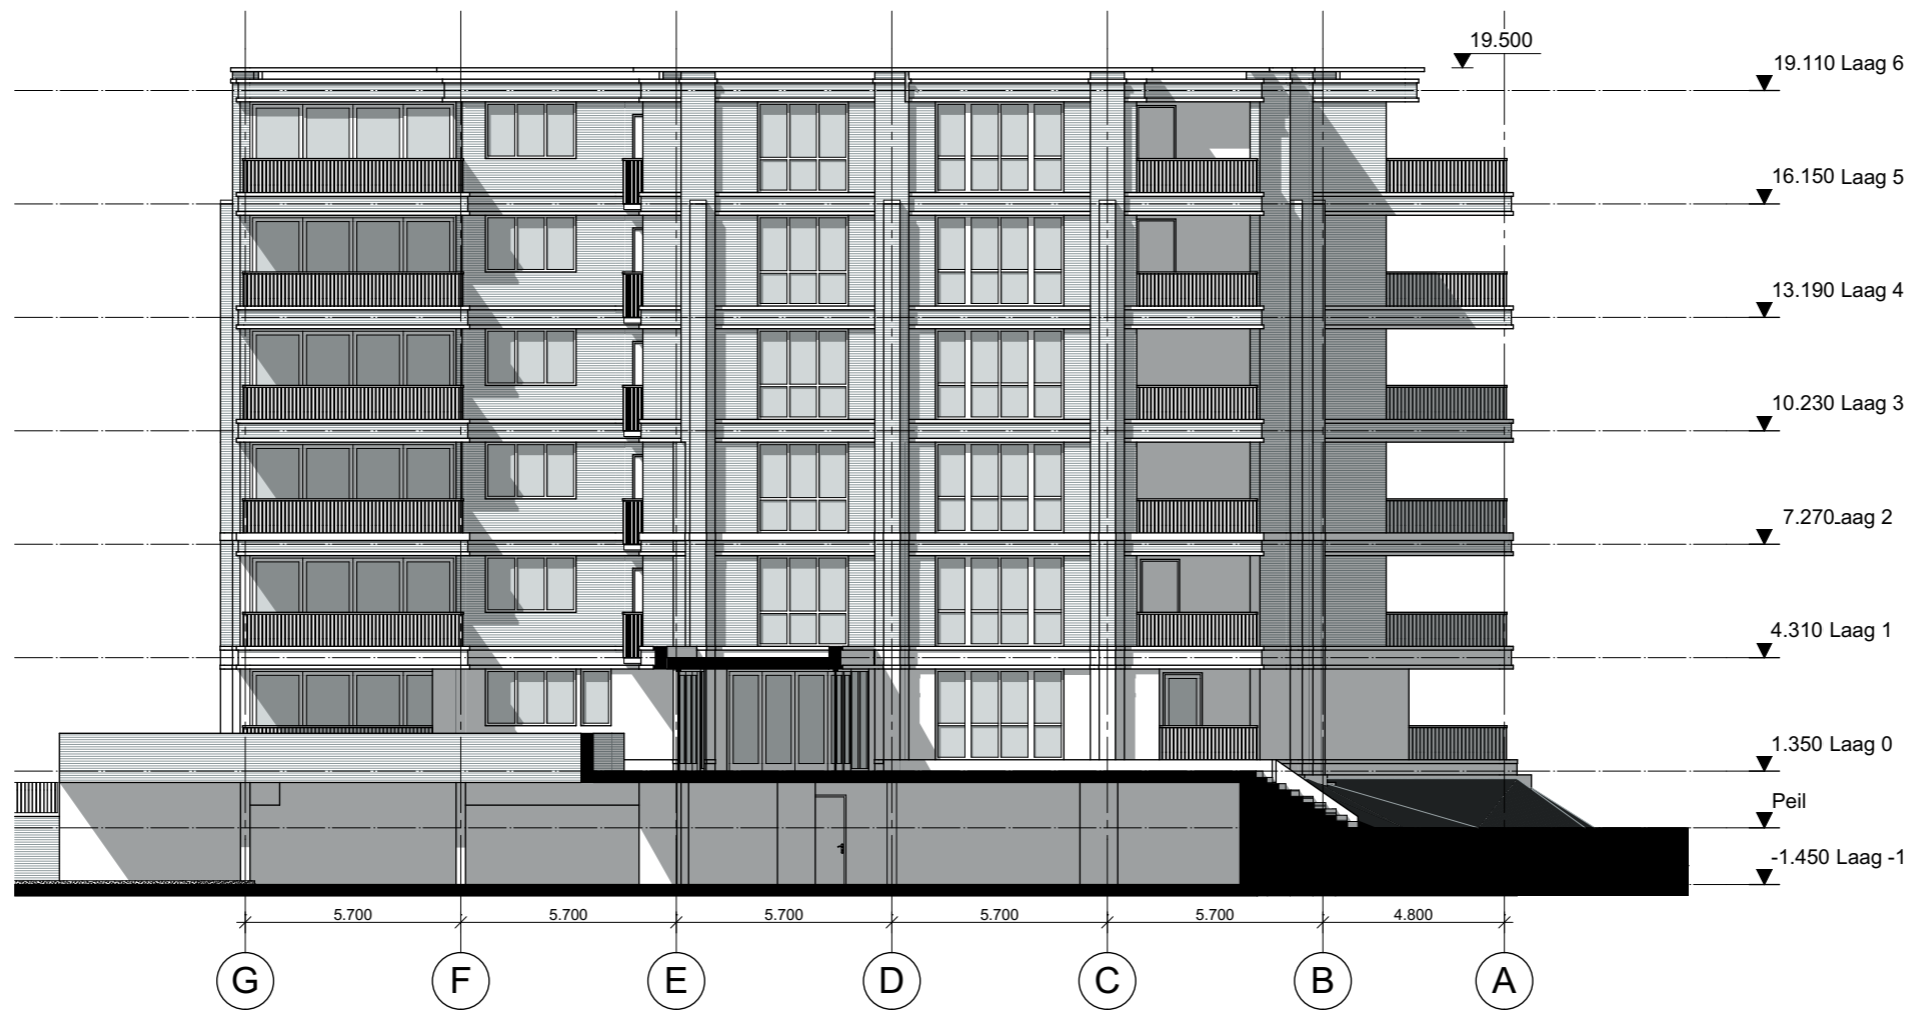

Rechtergevel Blok B


1:200

Gevels onder voorbehoud.

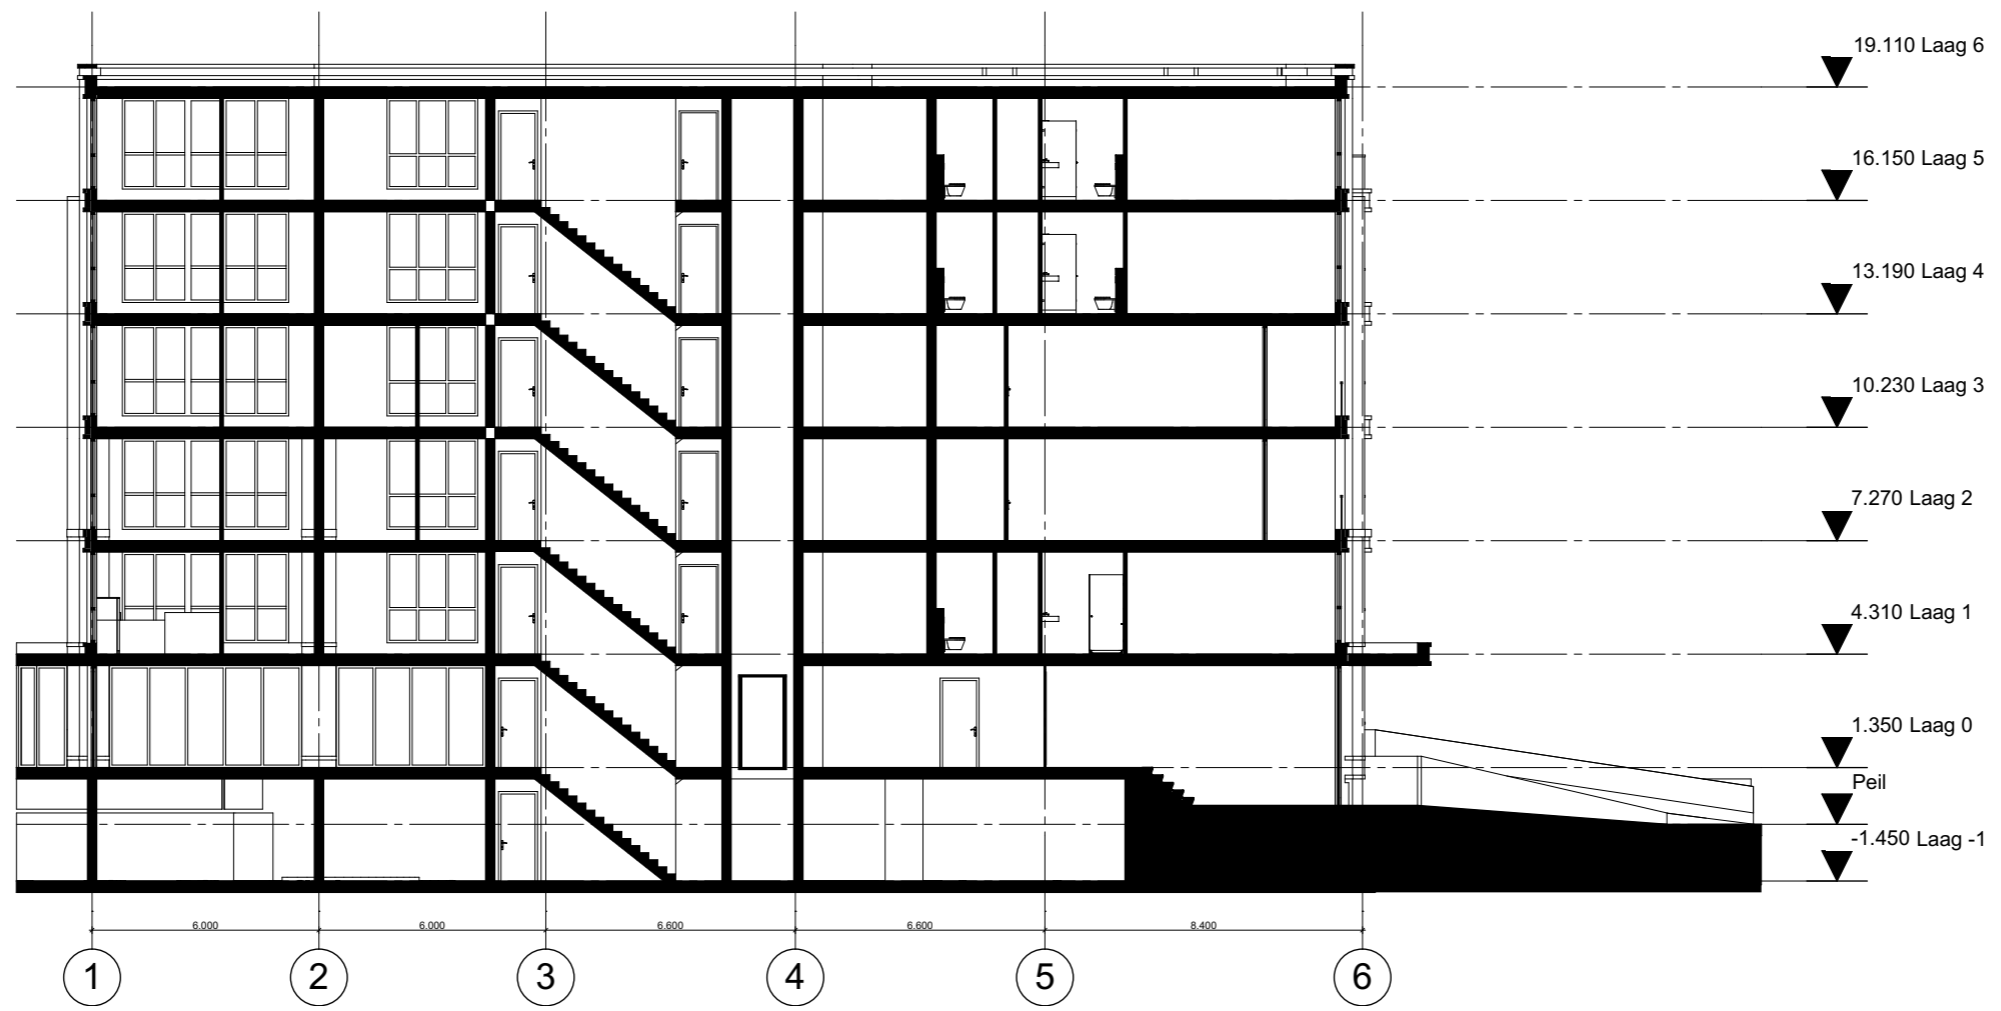

Doorsnede A-A Blok B

1:200

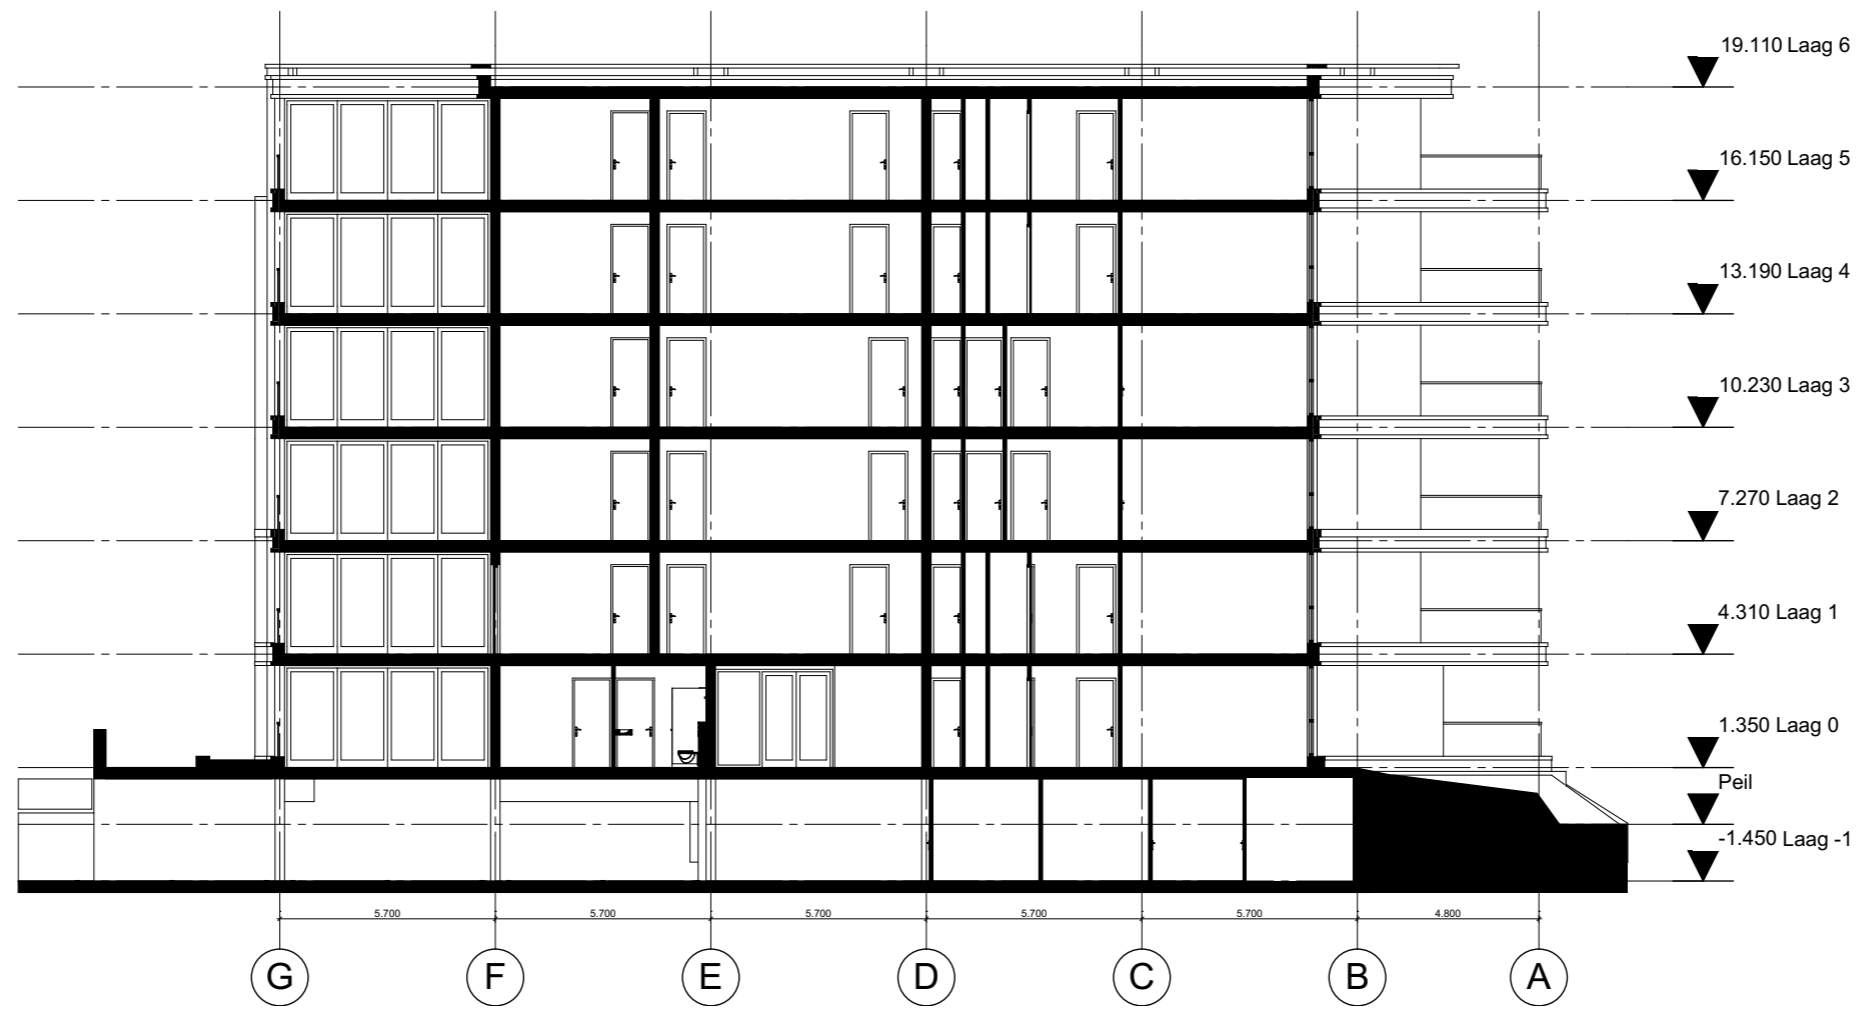

Doorsnede B-B Blok B

1:200



Zeinstra Veerbeek Architecten

Binckhorstlaan 36
Hangar 36 - H002
2516 BE Den Haag

Telefoon: +31 703478594

info@zeinstraveerbeek.nl
www.zeinstraveerbeek.nl

Nieuw Mariënpark - Blok B
J. S. Bachlaan, Leidschendam
Doorsnede B-B Blok B

Koop- & huurappartementen formaat: A3
get.: ZVA schaal: 1:200 datum: 08-10-2015
Projectnr: **0174** Tekeningnr: **VO-302**
Fase: **VO - Vrijstelling Blok B**
Opdrachtgever: **Blauwgoed**



Impressie voorzijde rechts

Gevels onder voorbehoud.



Zeinstra Veerbeek Architecten

Binckhorstlaan 36
Hangar 36 - H002
2516 BE Den Haag

Telefoon: +31 703478594

info@zeinstraveerbeek.nl
www.zeinstraveerbeek.nl

Nieuw Mariënpark - Blok B
J. S. Bachlaan, Leidschendam
Impressie voorzijde rechts

Koop- & huurappartementen formaat: A3
get.: ZVA schaal: datum: 08-10-2015
Projectnr: **0174** Tekeningnr: **VO-501**
Fase: **VO - Vrijstelling Blok B**
Opdrachtgever: **Blauwvoet**