


Technische capaciteit

4e verdieping	0 bedden
5e verdieping:	52 bedden
6e verdieping:	52 bedden
7e verdieping:	52 bedden
8e verdieping:	52 bedden
9e verdieping:	0 bedden
Totaal:	208 bedden

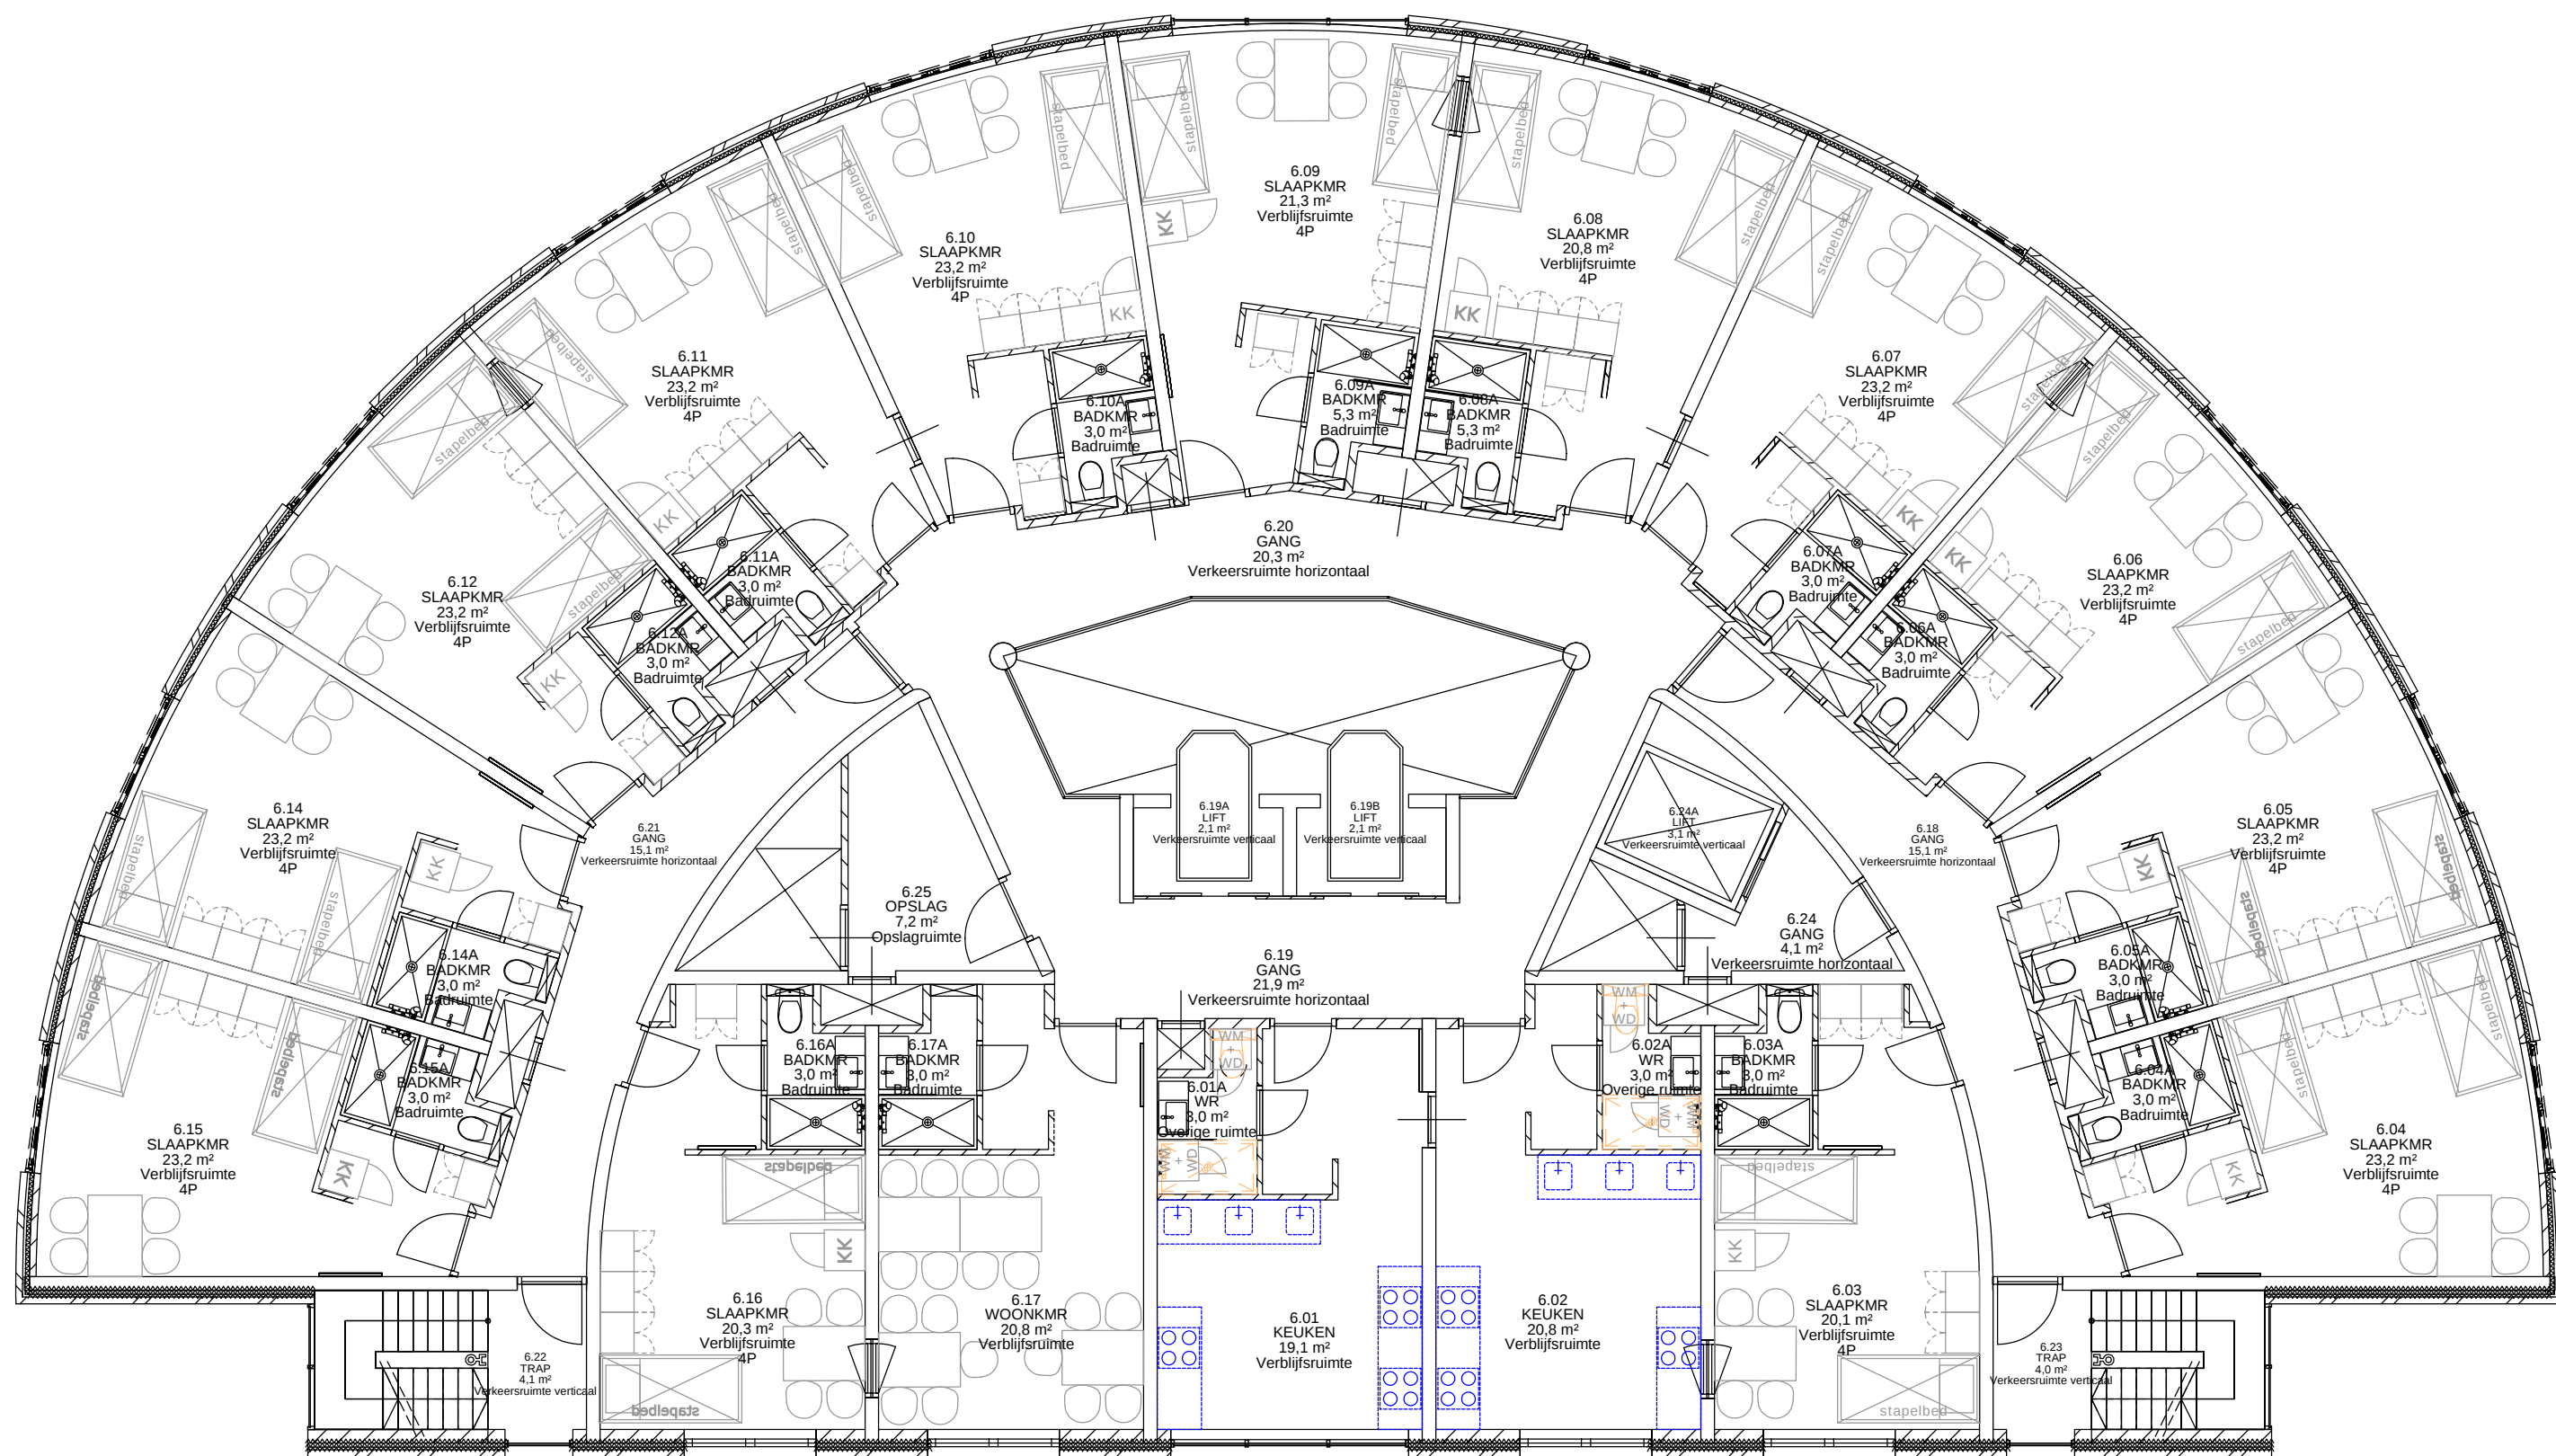

VOORBURG,
STATIONSPLEIN 8
Holiday Inn
6e verdieping

BLAUW = NIEUW
ORANJE = SLOOP

Let op: maatvoering i.h.w. te controleren

Discipline	Bouwkunde	
Status	Definitief ontwerp	
Formaat	A2	Schaal 1:100
Getekend	GN	Datum 5-8-24
Project	Holiday Inn	
Adres	Stationsplein 8 2275 AZ , Voorburg	
Object	B001	

Code	Datum	Omschrijving	Gewijzigd
B	02-09-24	Wijziging indeling	GN
C	01-10-24	Wijziging indeling	GN
D	23-12-24	DO	NR
Omschrijving	Plattegrond Bouwkundige onderlegger		
Bouwlaag	6e verdieping		
Tekeningnummer	VoorStat_B001_B_25_06_PLG		
Bestandsnaam	VoorStat_B001_B_25_06_PLG.dwg		

