



Datum 1 februari 2010

Bijlage 1: behorende bij artikel 17, eerste lid, van het Marktreglement gemeente Leidschendam-Voorburg 2010 en artikel 2, eerste lid, onderdelen a, c en d, van de Marktordeening gemeente Leidschendam-Voorburg 2010.

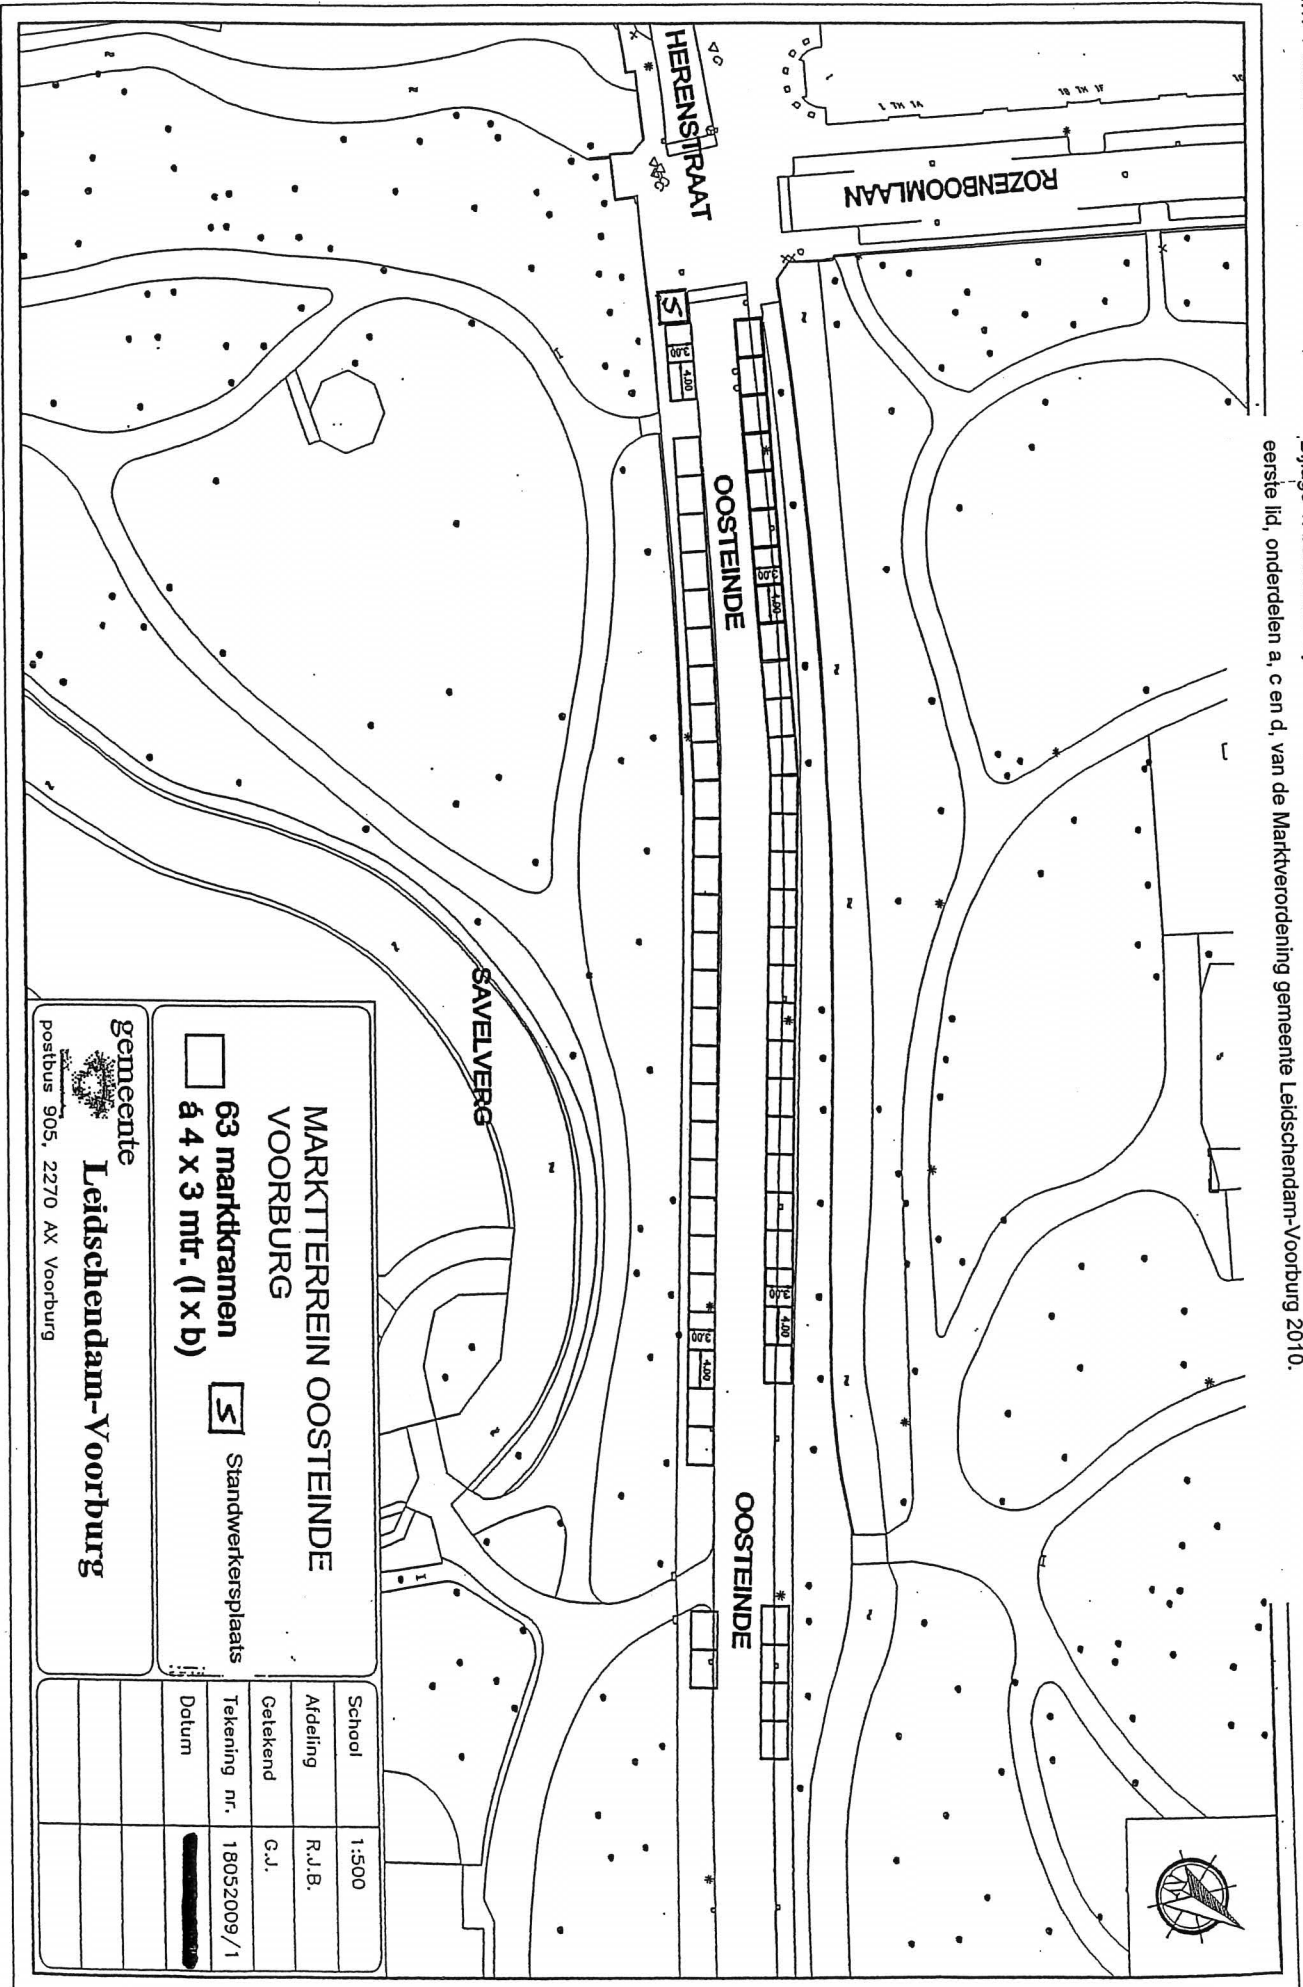

<p>gemeente  Leidschendam-Voorburg postbus 905, 2270 AX Voorburg</p>		<p><input type="checkbox"/> 63 marktkramen 4 x 3 mtr. (1 x b)</p>		<p><input checked="" type="checkbox"/> Standwerkersplaats</p>	
<p>MARKTTERREIN OOSTEINDE VOORBURG</p>			<p>School 1:500</p>		
<p>Afdeling R.J.B.</p>			<p>Getekend G.J.</p>		
<p>Tekening nr. 18052009/1</p>			<p>Datum</p>		