


MODEL NIEUWBOUW BASIS (KULTURHUS TOTAAL)

locatie dorpshuis

12 woningen
18 parkeerplaatsen



scholen locatie

2220 m2 bvo kh (PVE 2220 m2 BVO)
910 m2 buitenruimte
200 m2 fietsen
22 parkeerplaatsen

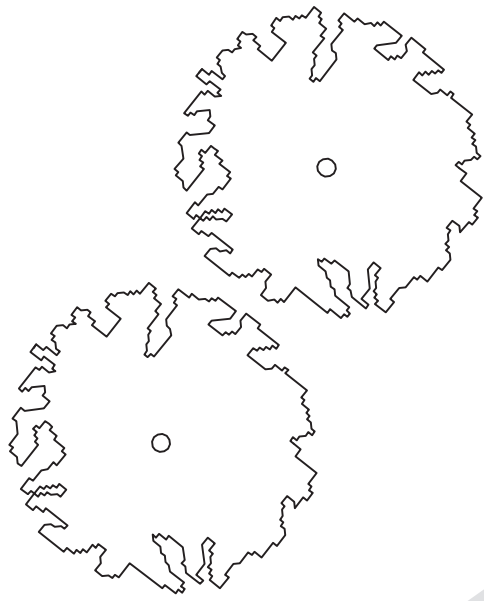


MODEL 6: PLATTEGROND SOUTERRAIN

1:300 06.09.11 A3970 Kulturhus Stompwijk

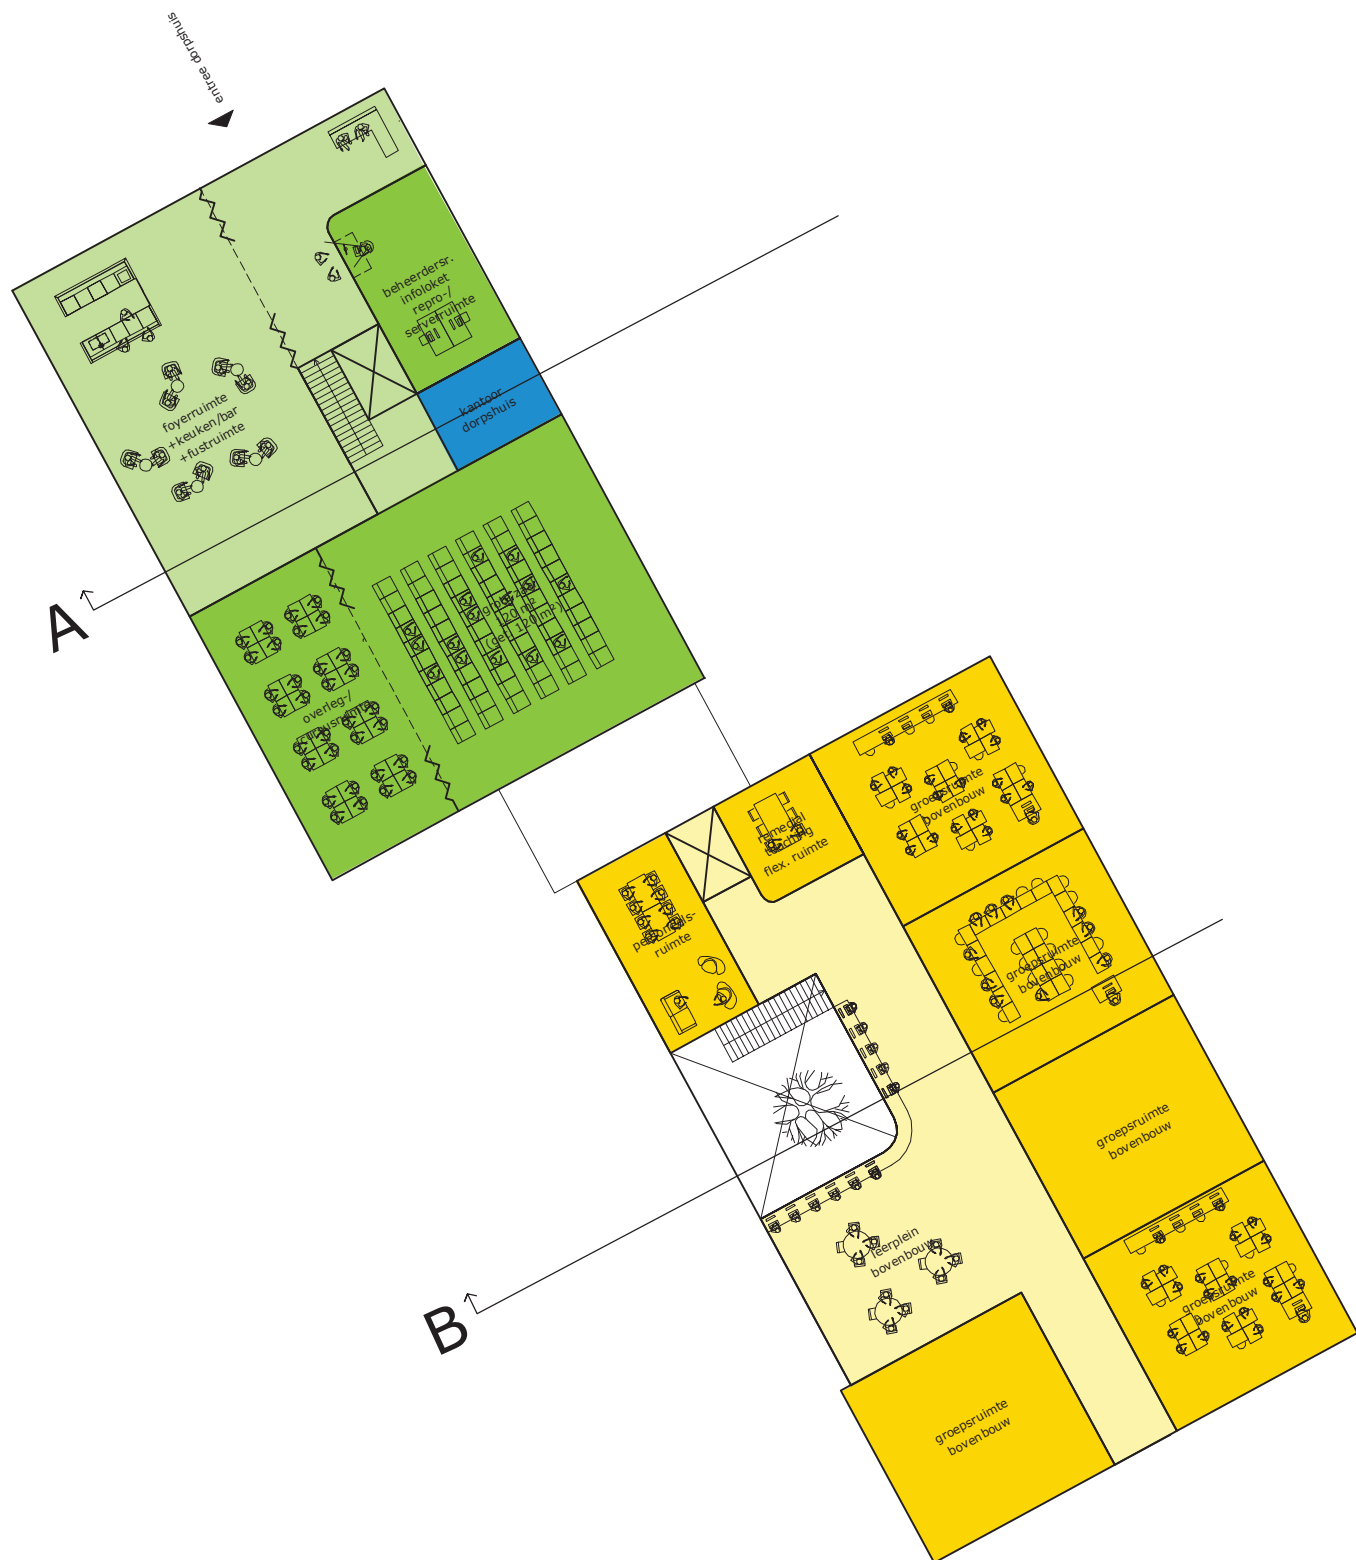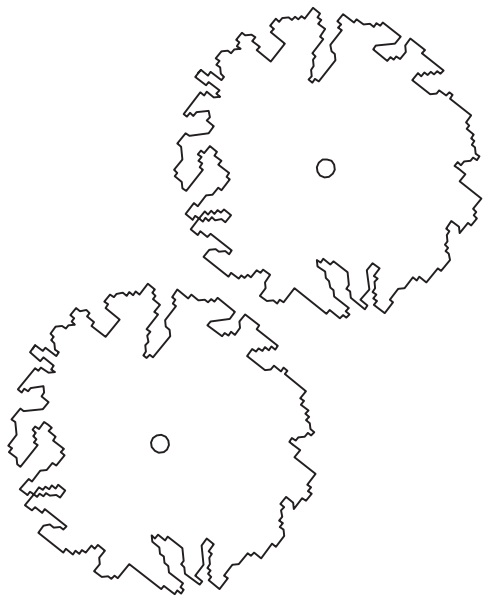

MODEL 6: PLATTEGROND BEGANE GROND



1:300 06.09.11 A3970 Kulturhus Stompwijk





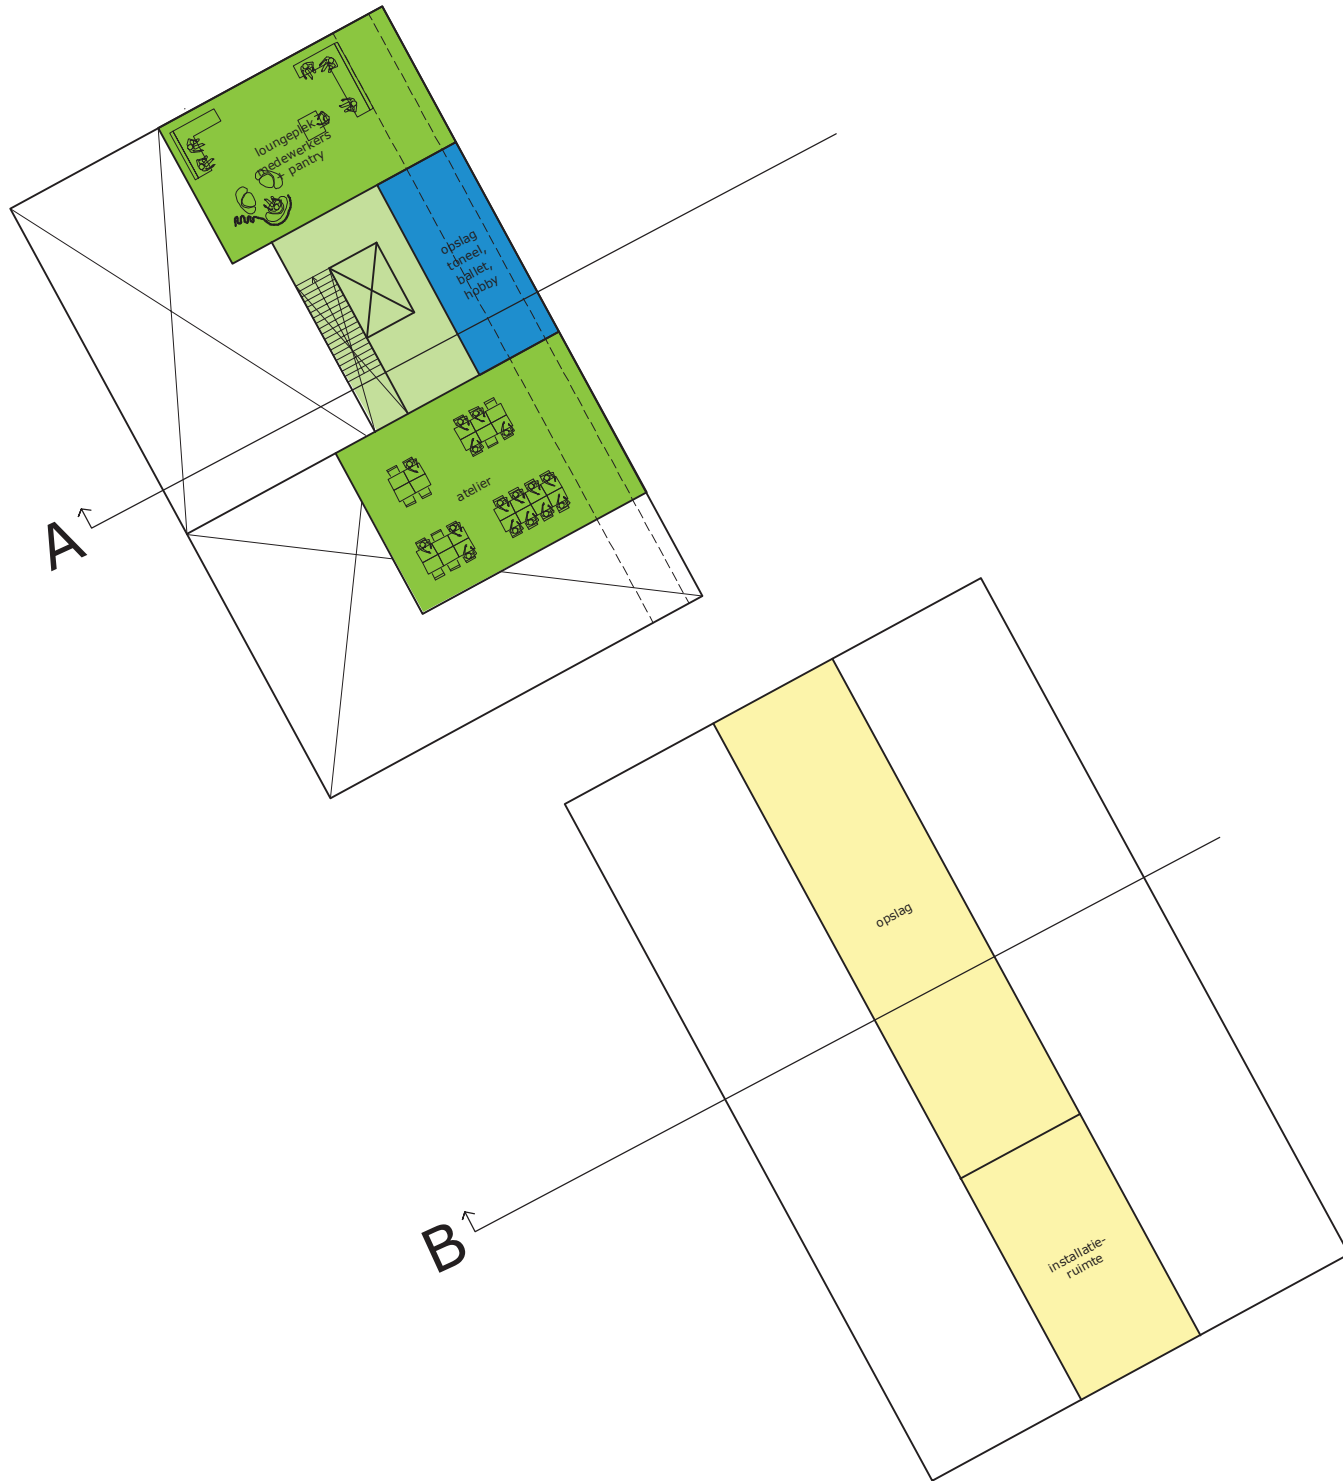


MODEL 6: PLATTEGROND EERSTE VERDIEPING

1:300 06.09.11 A3970 Kulturhus Stompwijk

	8.10	-0.35		kant open verharding.
	4.53	12.63	-0.65	mv tegels.
	10.85	23.49	-0.76	mv tegels.
	8.25	31.73	-0.94	mv tegels.
	12.08	43.82	-1.12	mv tegels.
	10.14	53.96	-2.08	mv tegels.
	7.90	61.85	-2.23	mv tegels.
	9.58	71.43	-2.31	mv tegels.
	11.70	83.14	-2.43	mv tegels.
	30.97	114.11	-4.83	mv gras.
	2.21	116.32	-4.95	kant tegel verharding.
	1.00	117.32	-4.41	mv tegels.
	1.28	118.60	-4.48	kant tegel verharding.
	0.63	119.23	-4.59	mv gras.
	0.81	120.04	-4.91	insteek sloot.
	0.36	120.40	-5.36	waterpeil.
	0.32	120.72	-5.68	bodem sloot.

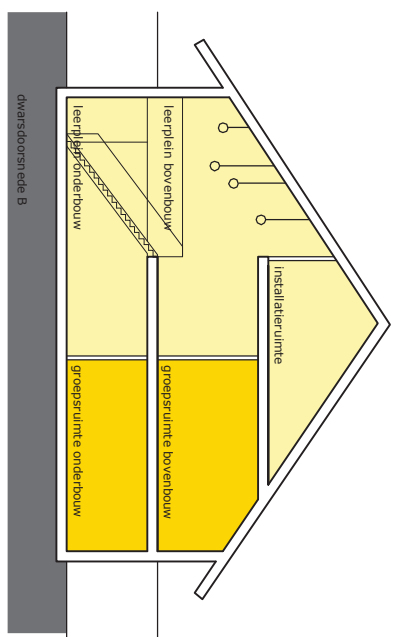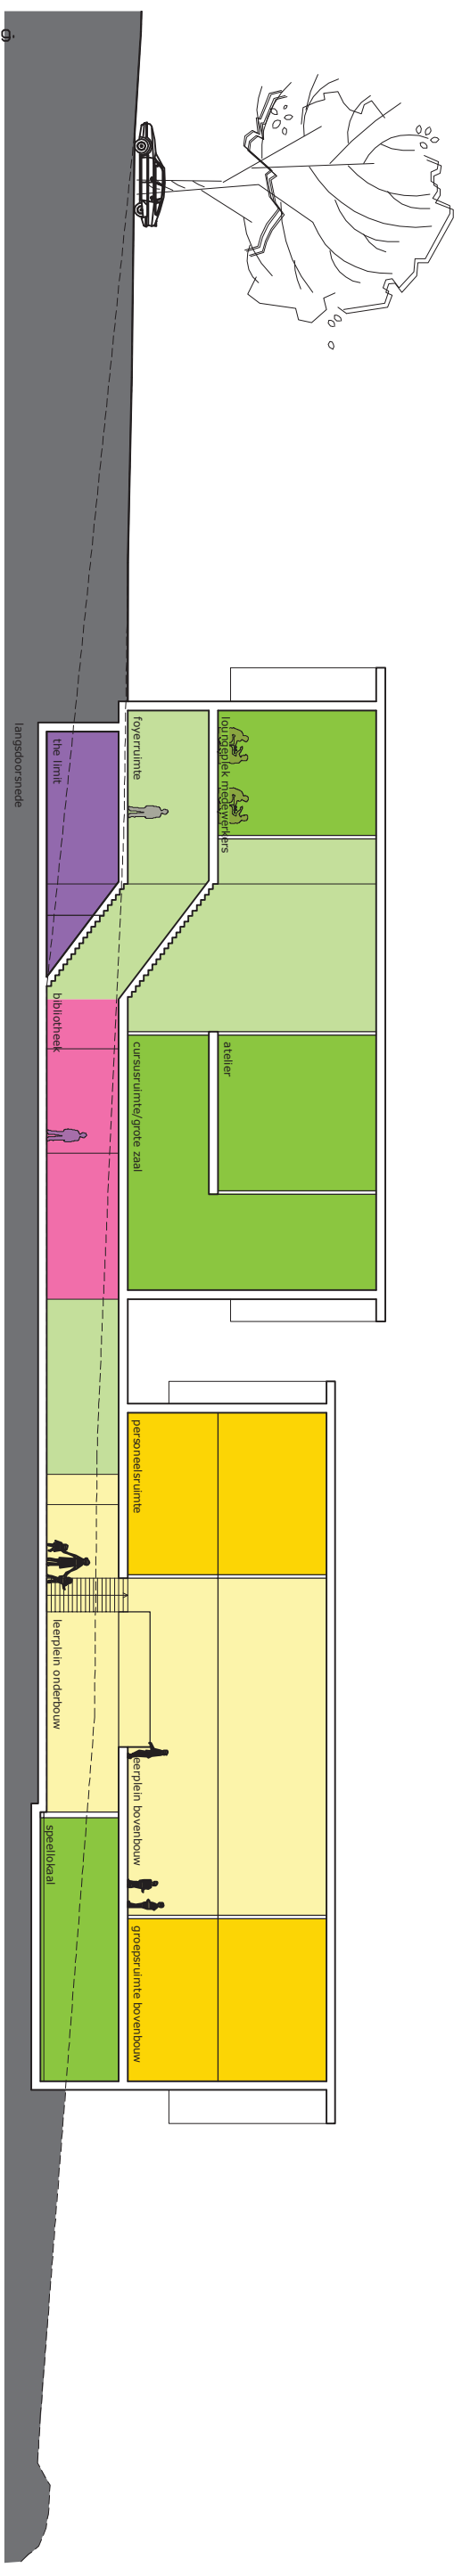

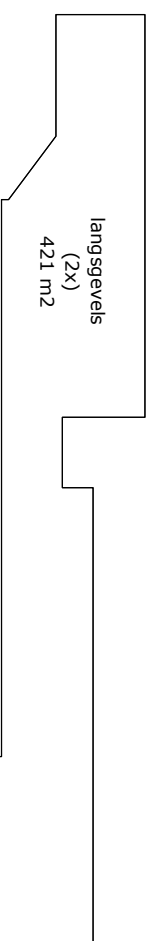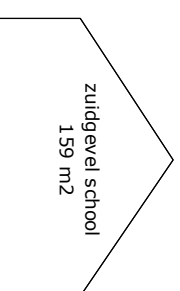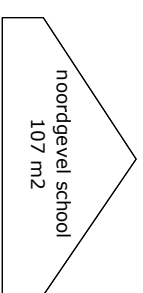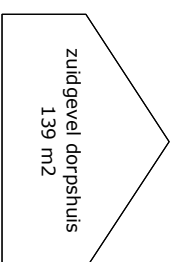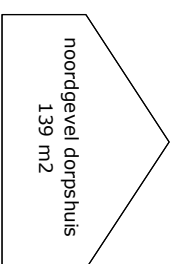

geveloppervlak nieuwbouw:

noordgevel dorpshuis:	139 m ²
zuidgevel dorpshuis:	139 m ²
noordgevel school:	107 m ²
zuidgevel school:	159 m ²
langgevels school + dorpshuis:	2x421 842 m ²
totaal oppervlak gevel nieuwbouw:	1.386 m²

MODEL 6: GEVELOPPERVLAKTEN

1:500 16.09.11 A3970 Kulturhus Stompwijk