


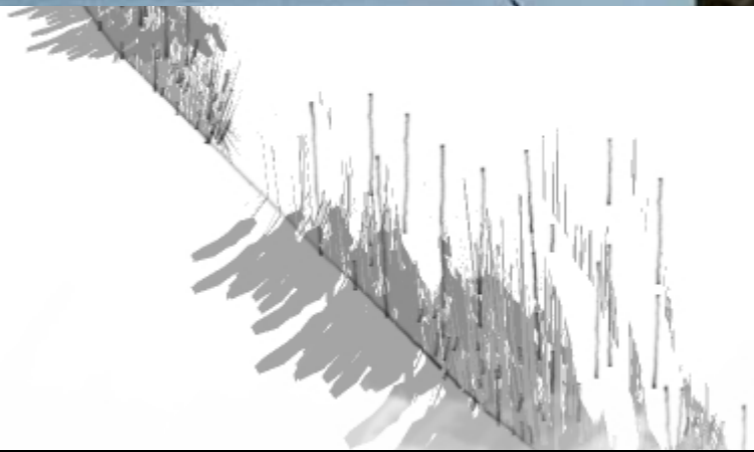

WAAIJER

20.11.12

Recreatief Knooppunt 'De Drie Molens' SCHETSONTWERP




ARCHITECT

INSTALLATEUR

LANDSCHAPSARCHITECT

ADVISEURS

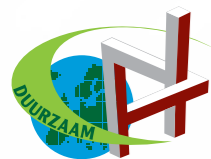

ARCHITEKTENBURO
HOUEWELING

ABM
INSTALLATIETECHNIEK B.V.

JOS VAN DE LINDELOOF TUIN- EN LANDSCHAPSARCHITECTENBUREAU BV

B.V. Aannemingsbedrijf W.A. Waaijer
De star 5 2266 NA LEIDSCHENDAM
T : 070 3200100
www.waaijerbouw.nl



▲ Situatie 1712



▲ Situatie 1876



▲ Situatie 1985



TURF



WATER




WEIDE





VISIE LANDSCHAP

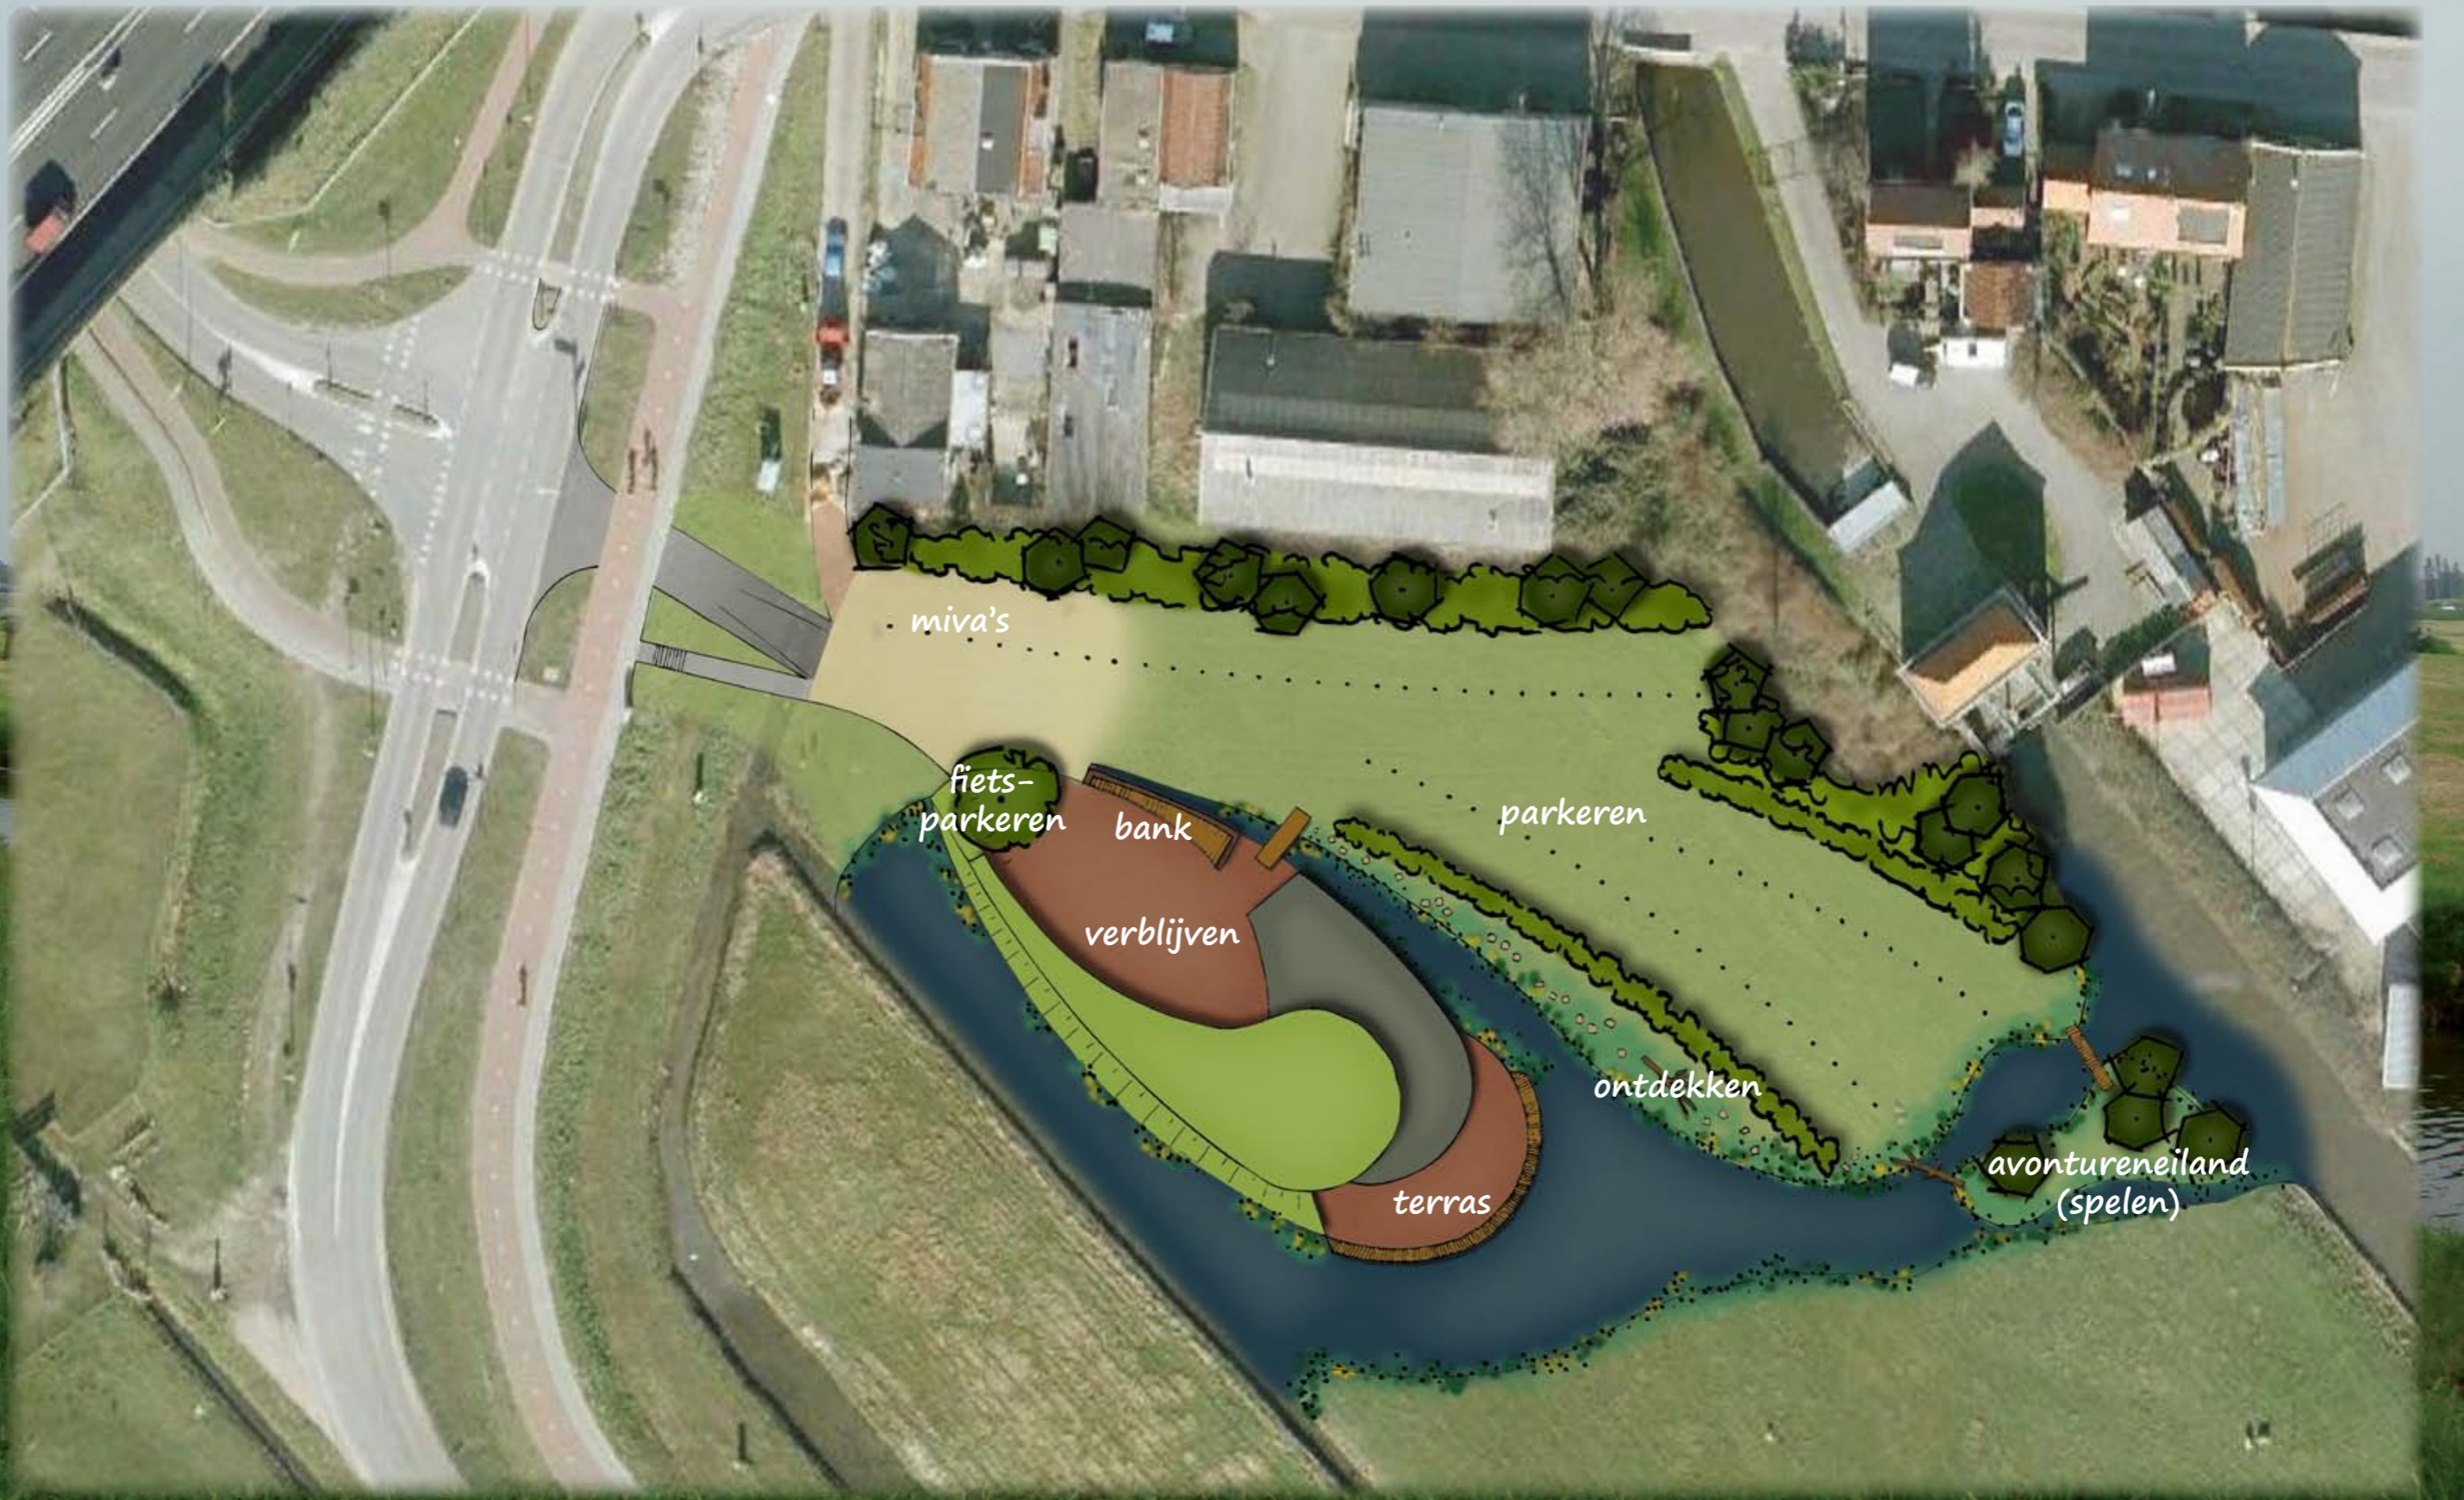

SITUATIE - ROUTING



grasparkeren

watergang met loopplank

avontureiland met speelboom




watergang

natuurvriendelijke oever

struinp pad

bossage




grasparkeren

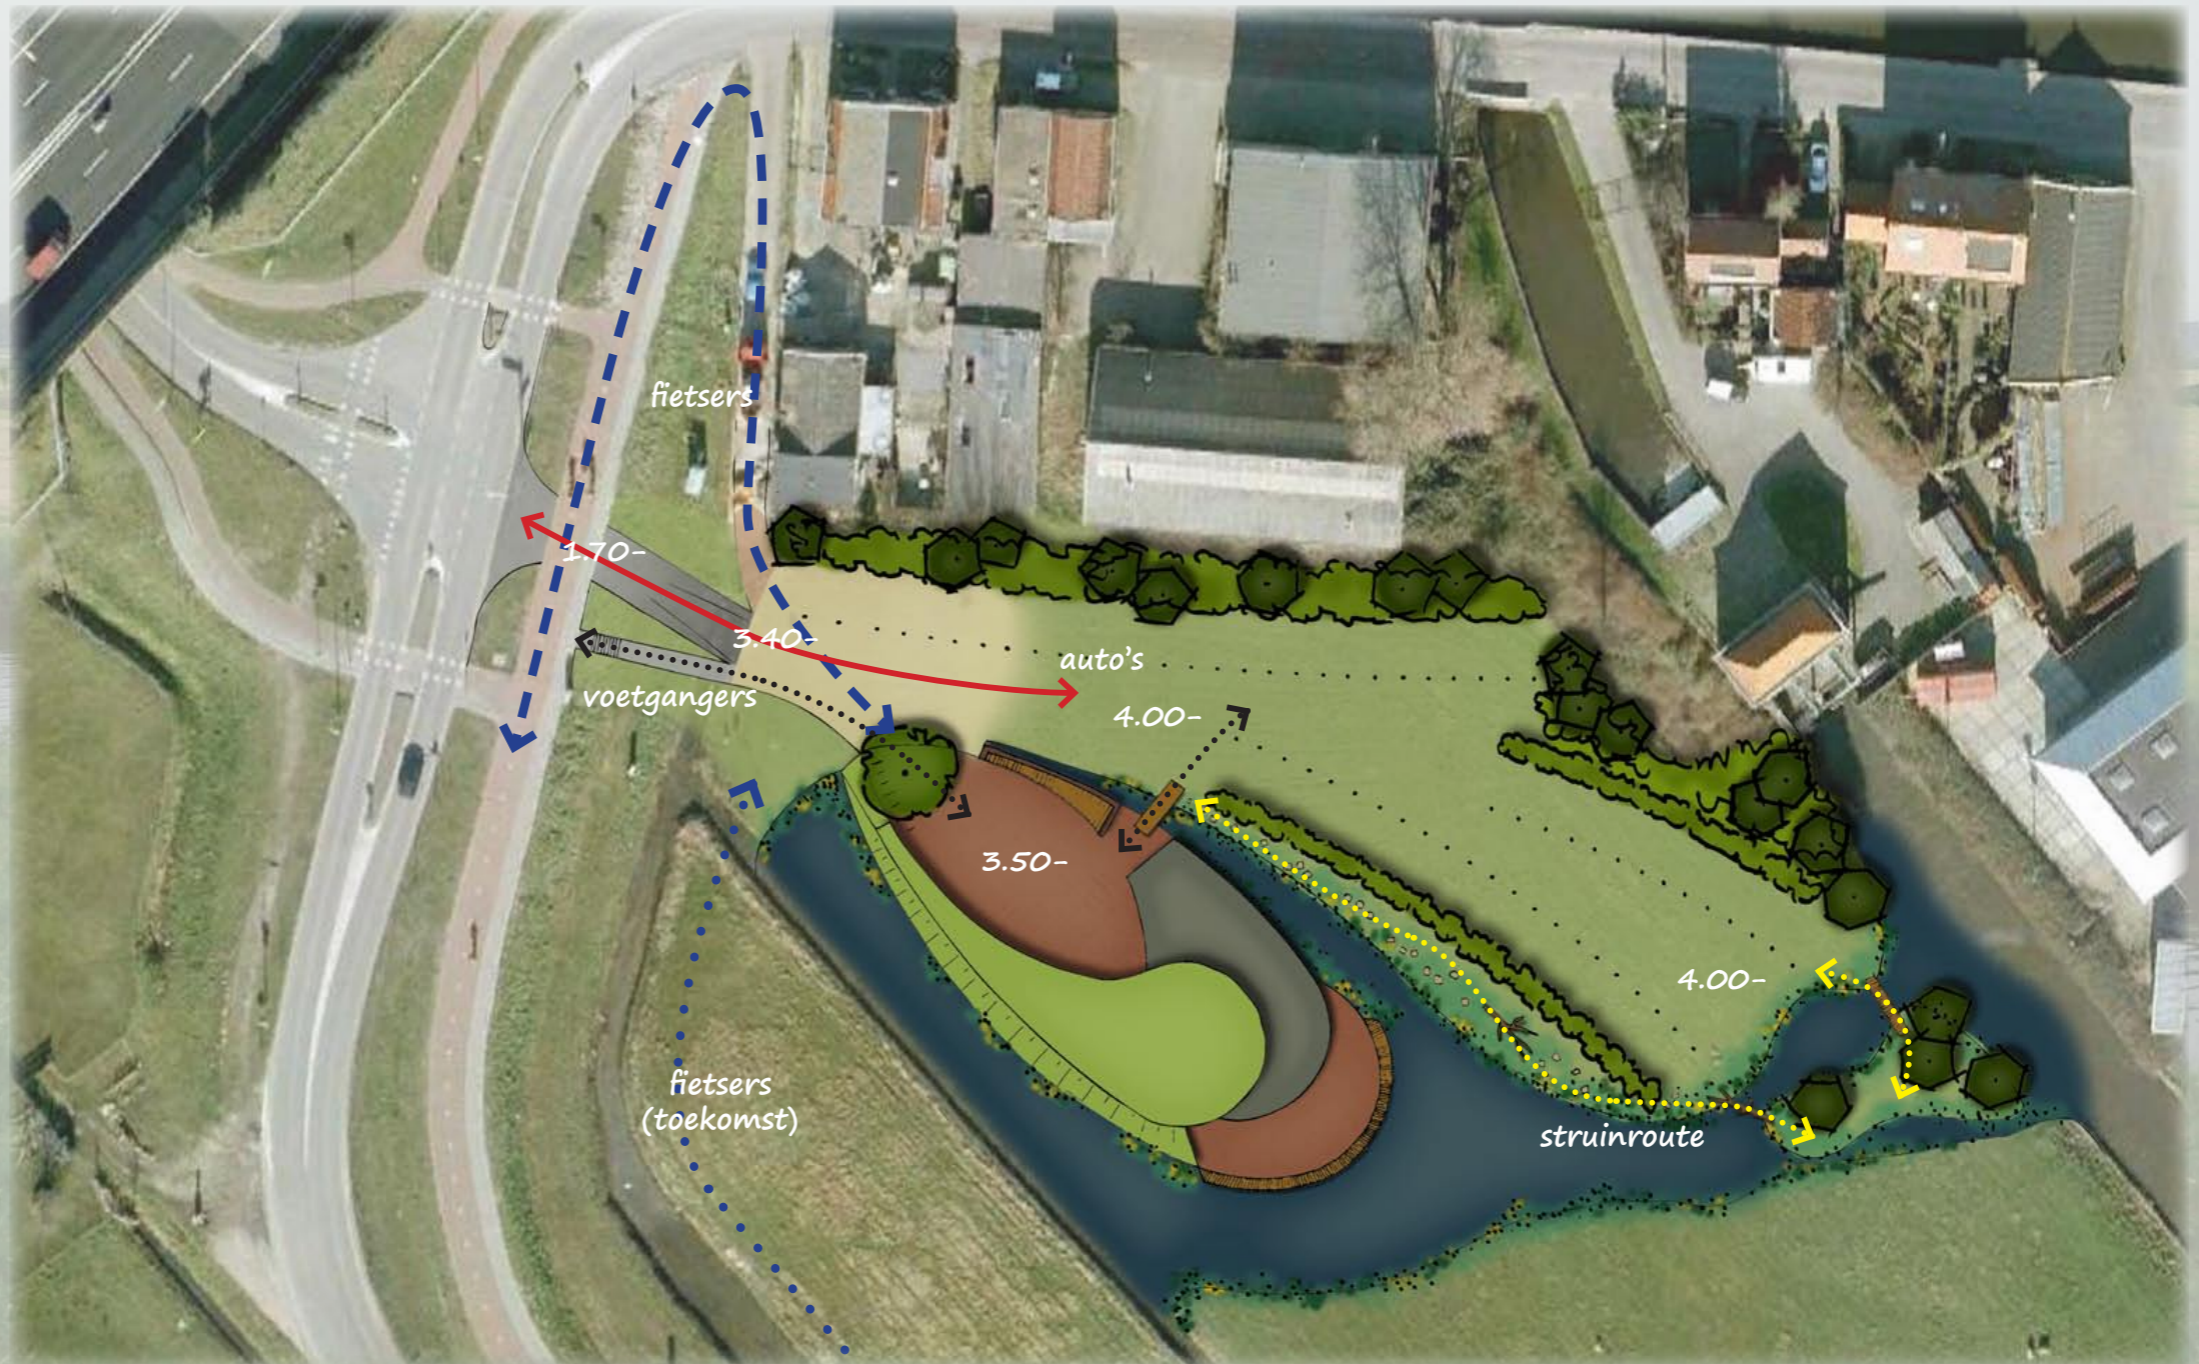



THEMA'S

WATER - DUURZAAMHEID - TURF - WEIDE

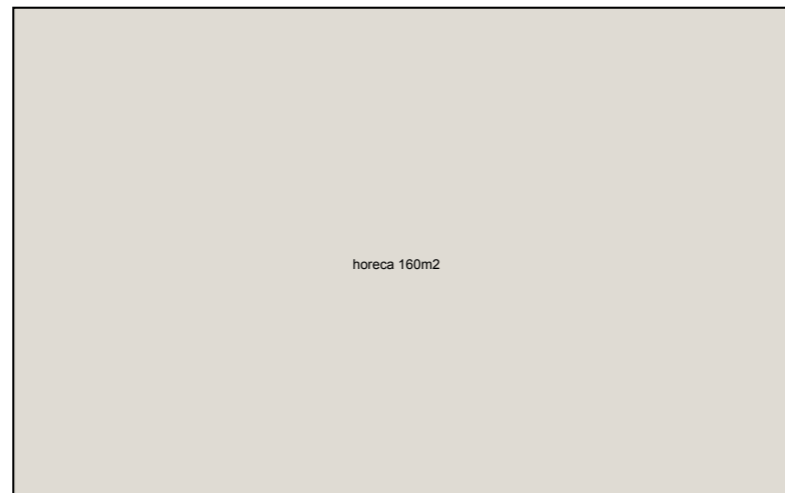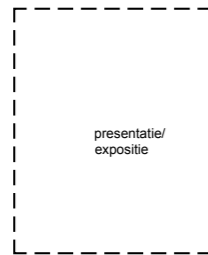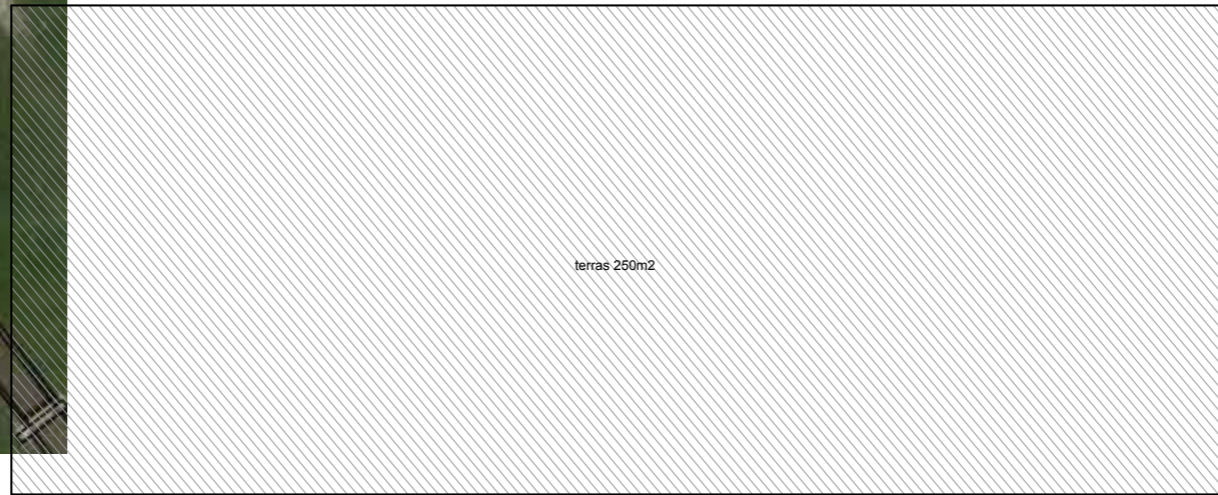

FLEXIBELE INDELING

MAX 1400M3
NOK 8
GOOT 3.5







TRANSPARANT
LICHTE UITSTRALING
VEENWEIDELANDSCHAP
THEMA'S WATER EN DUURZAAMHEID
MATERIALEN WATER/TURF/WEIDE

ZUIDWESTELIJKE HOEK PERCEEL

ORIENTATIE ZUID OOSTEN

ENTREE STOMPWIJKSEWEG

100 MENSEN GELUKTJDIG AANWEZIG

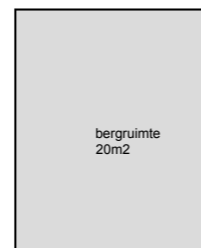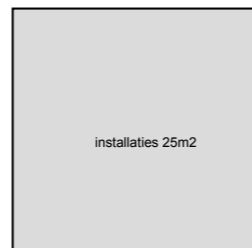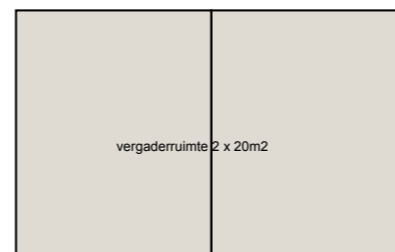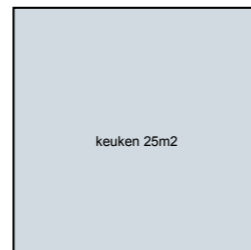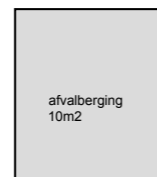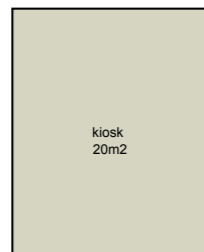

STRUCTUUR



openbaar toilet (van buiten bereikbaar)
MIVA
speeltuin met thema water
60 parkeerplaatsen
stalling fietsen, brommers
rolstoeltoegankelijk

op termijn aanlegplaats kano's etc
paarden

RUIMTEBEHOEFTE




WATER


de druppel

Deze cohesie duidt op de aantrekkingskracht van water en symboliseert daarmee de aantrekkingskracht welke de locatie heeft op de bezoeker, de ontmoeting van mens en natuur.


CONCEPT WATERDRUPPEL

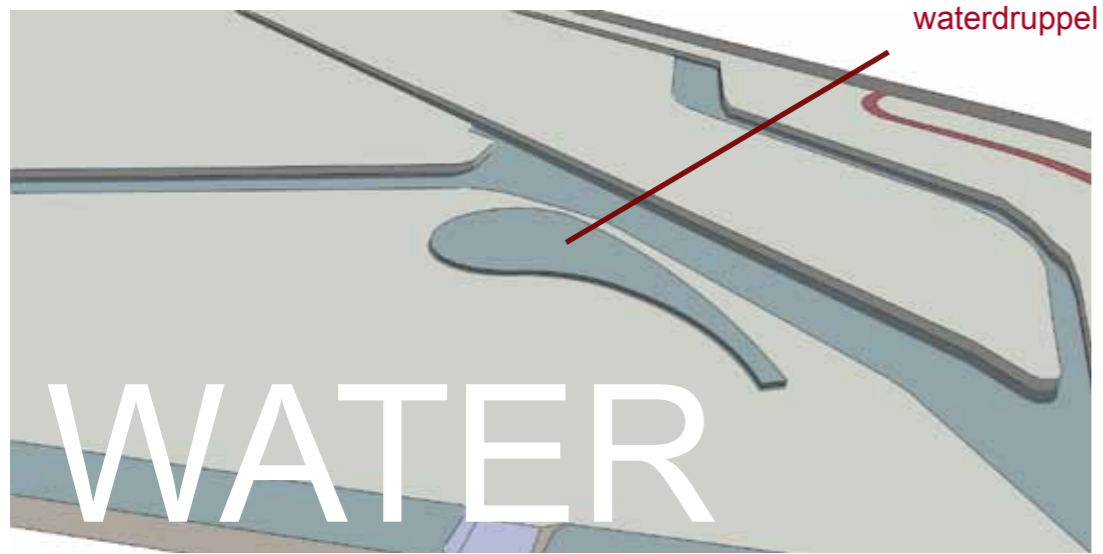

waterdruppel als basis

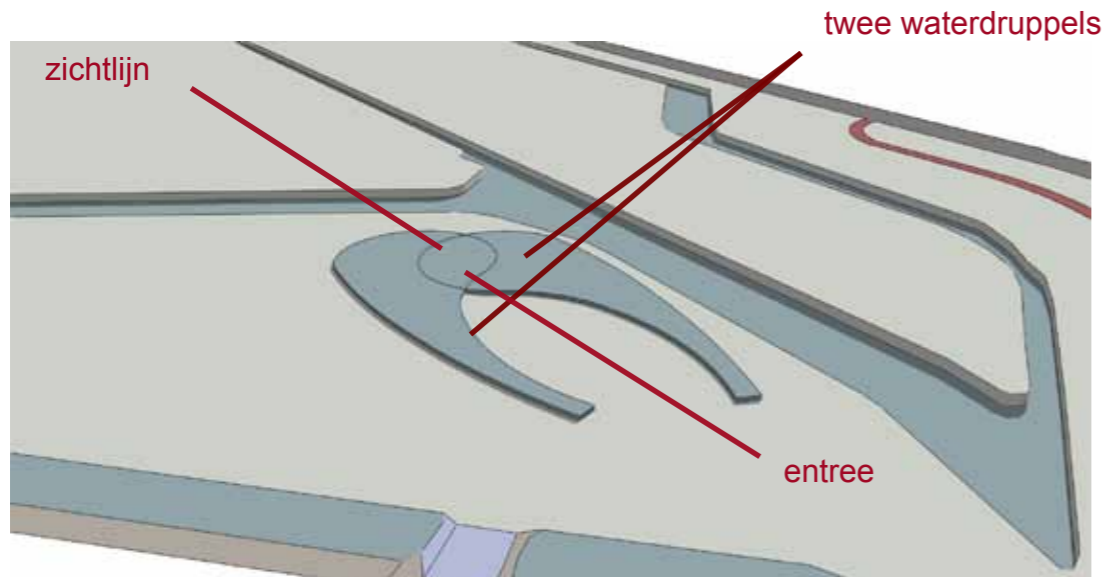


H twee O
vorm geeft richting aan
entree en zichtlijn

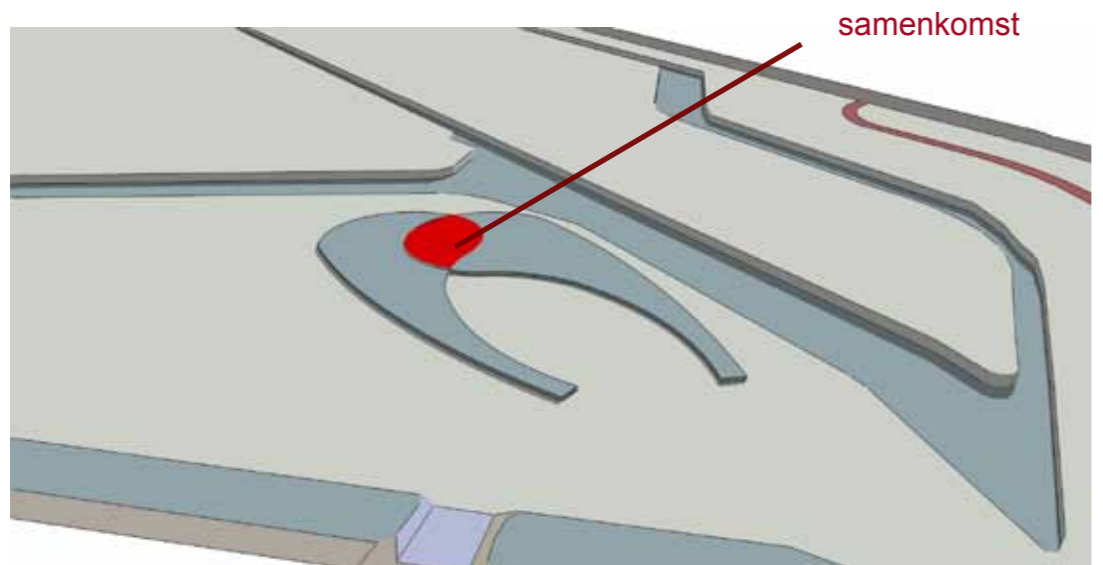

ontmoeting druppels geeft
punt van samenkomst



CONCEPT

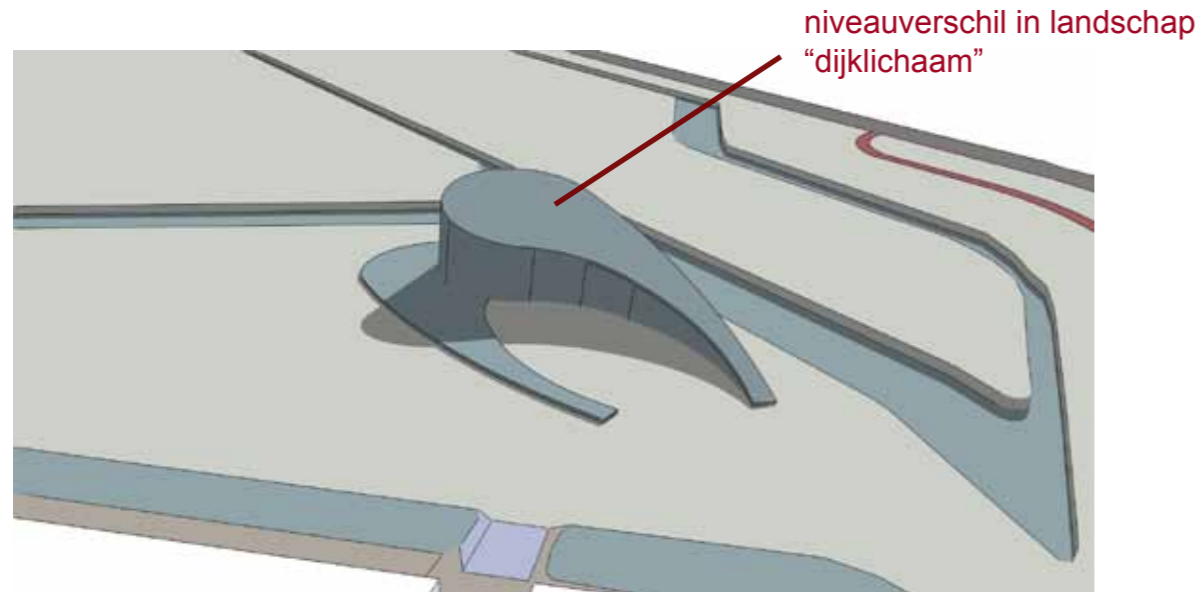


niveau verschil water en landschap
massa als dijk uit landschap


WATER TURF WEIDE



niveauverschil in landschap "waterkering"


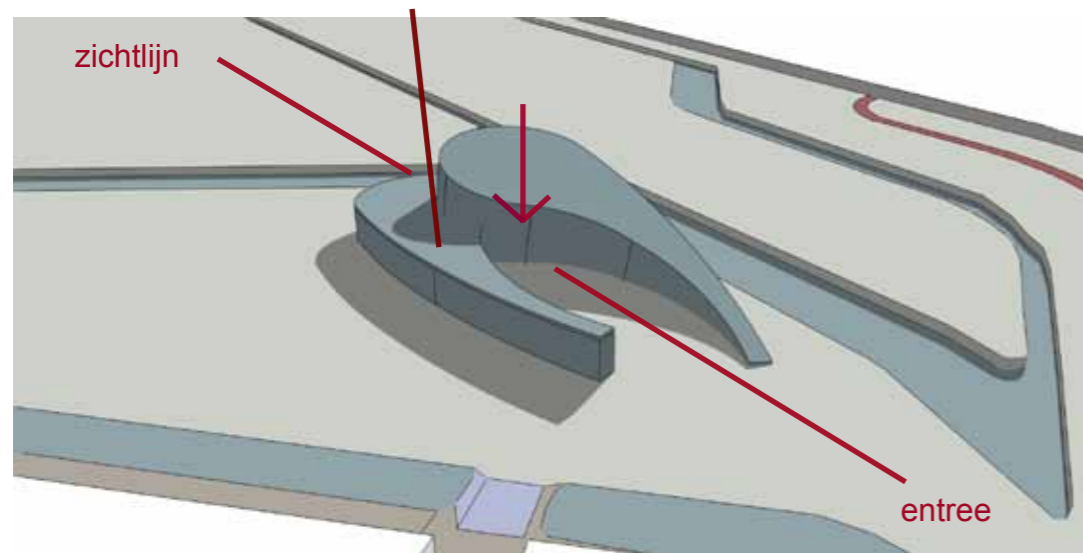


samenkomst /
entree en zichtlijn worden versterkt

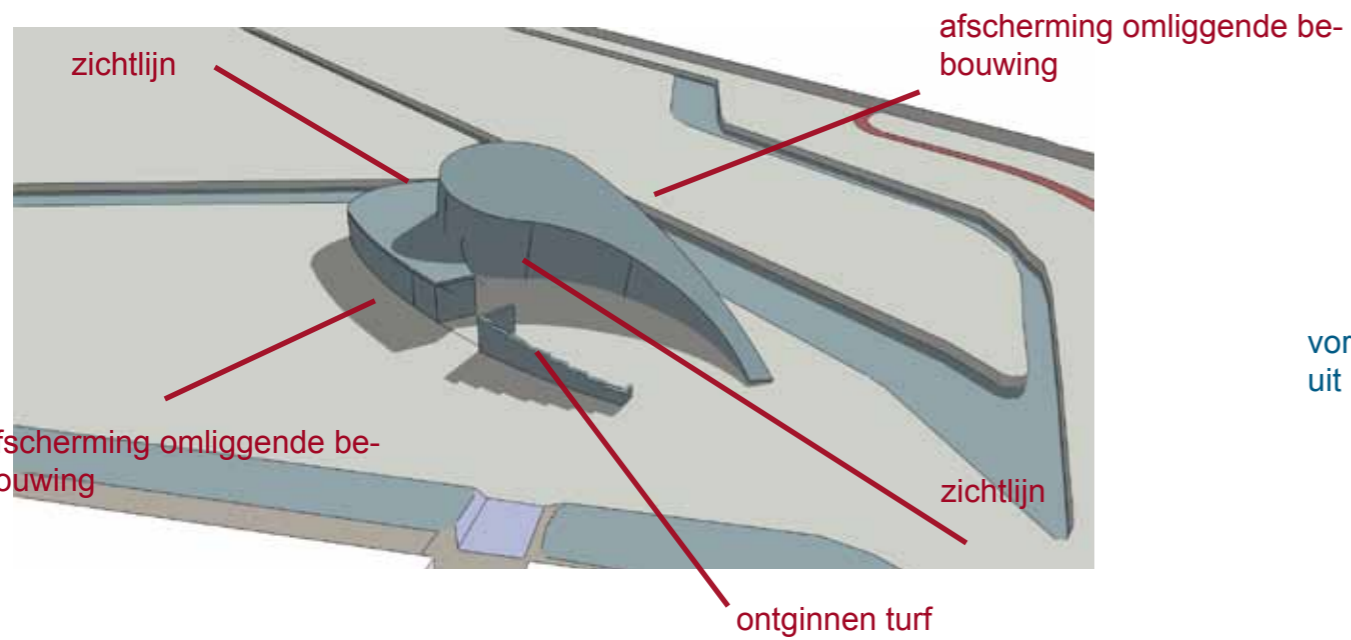


vorm wordt
uit massa gestoken



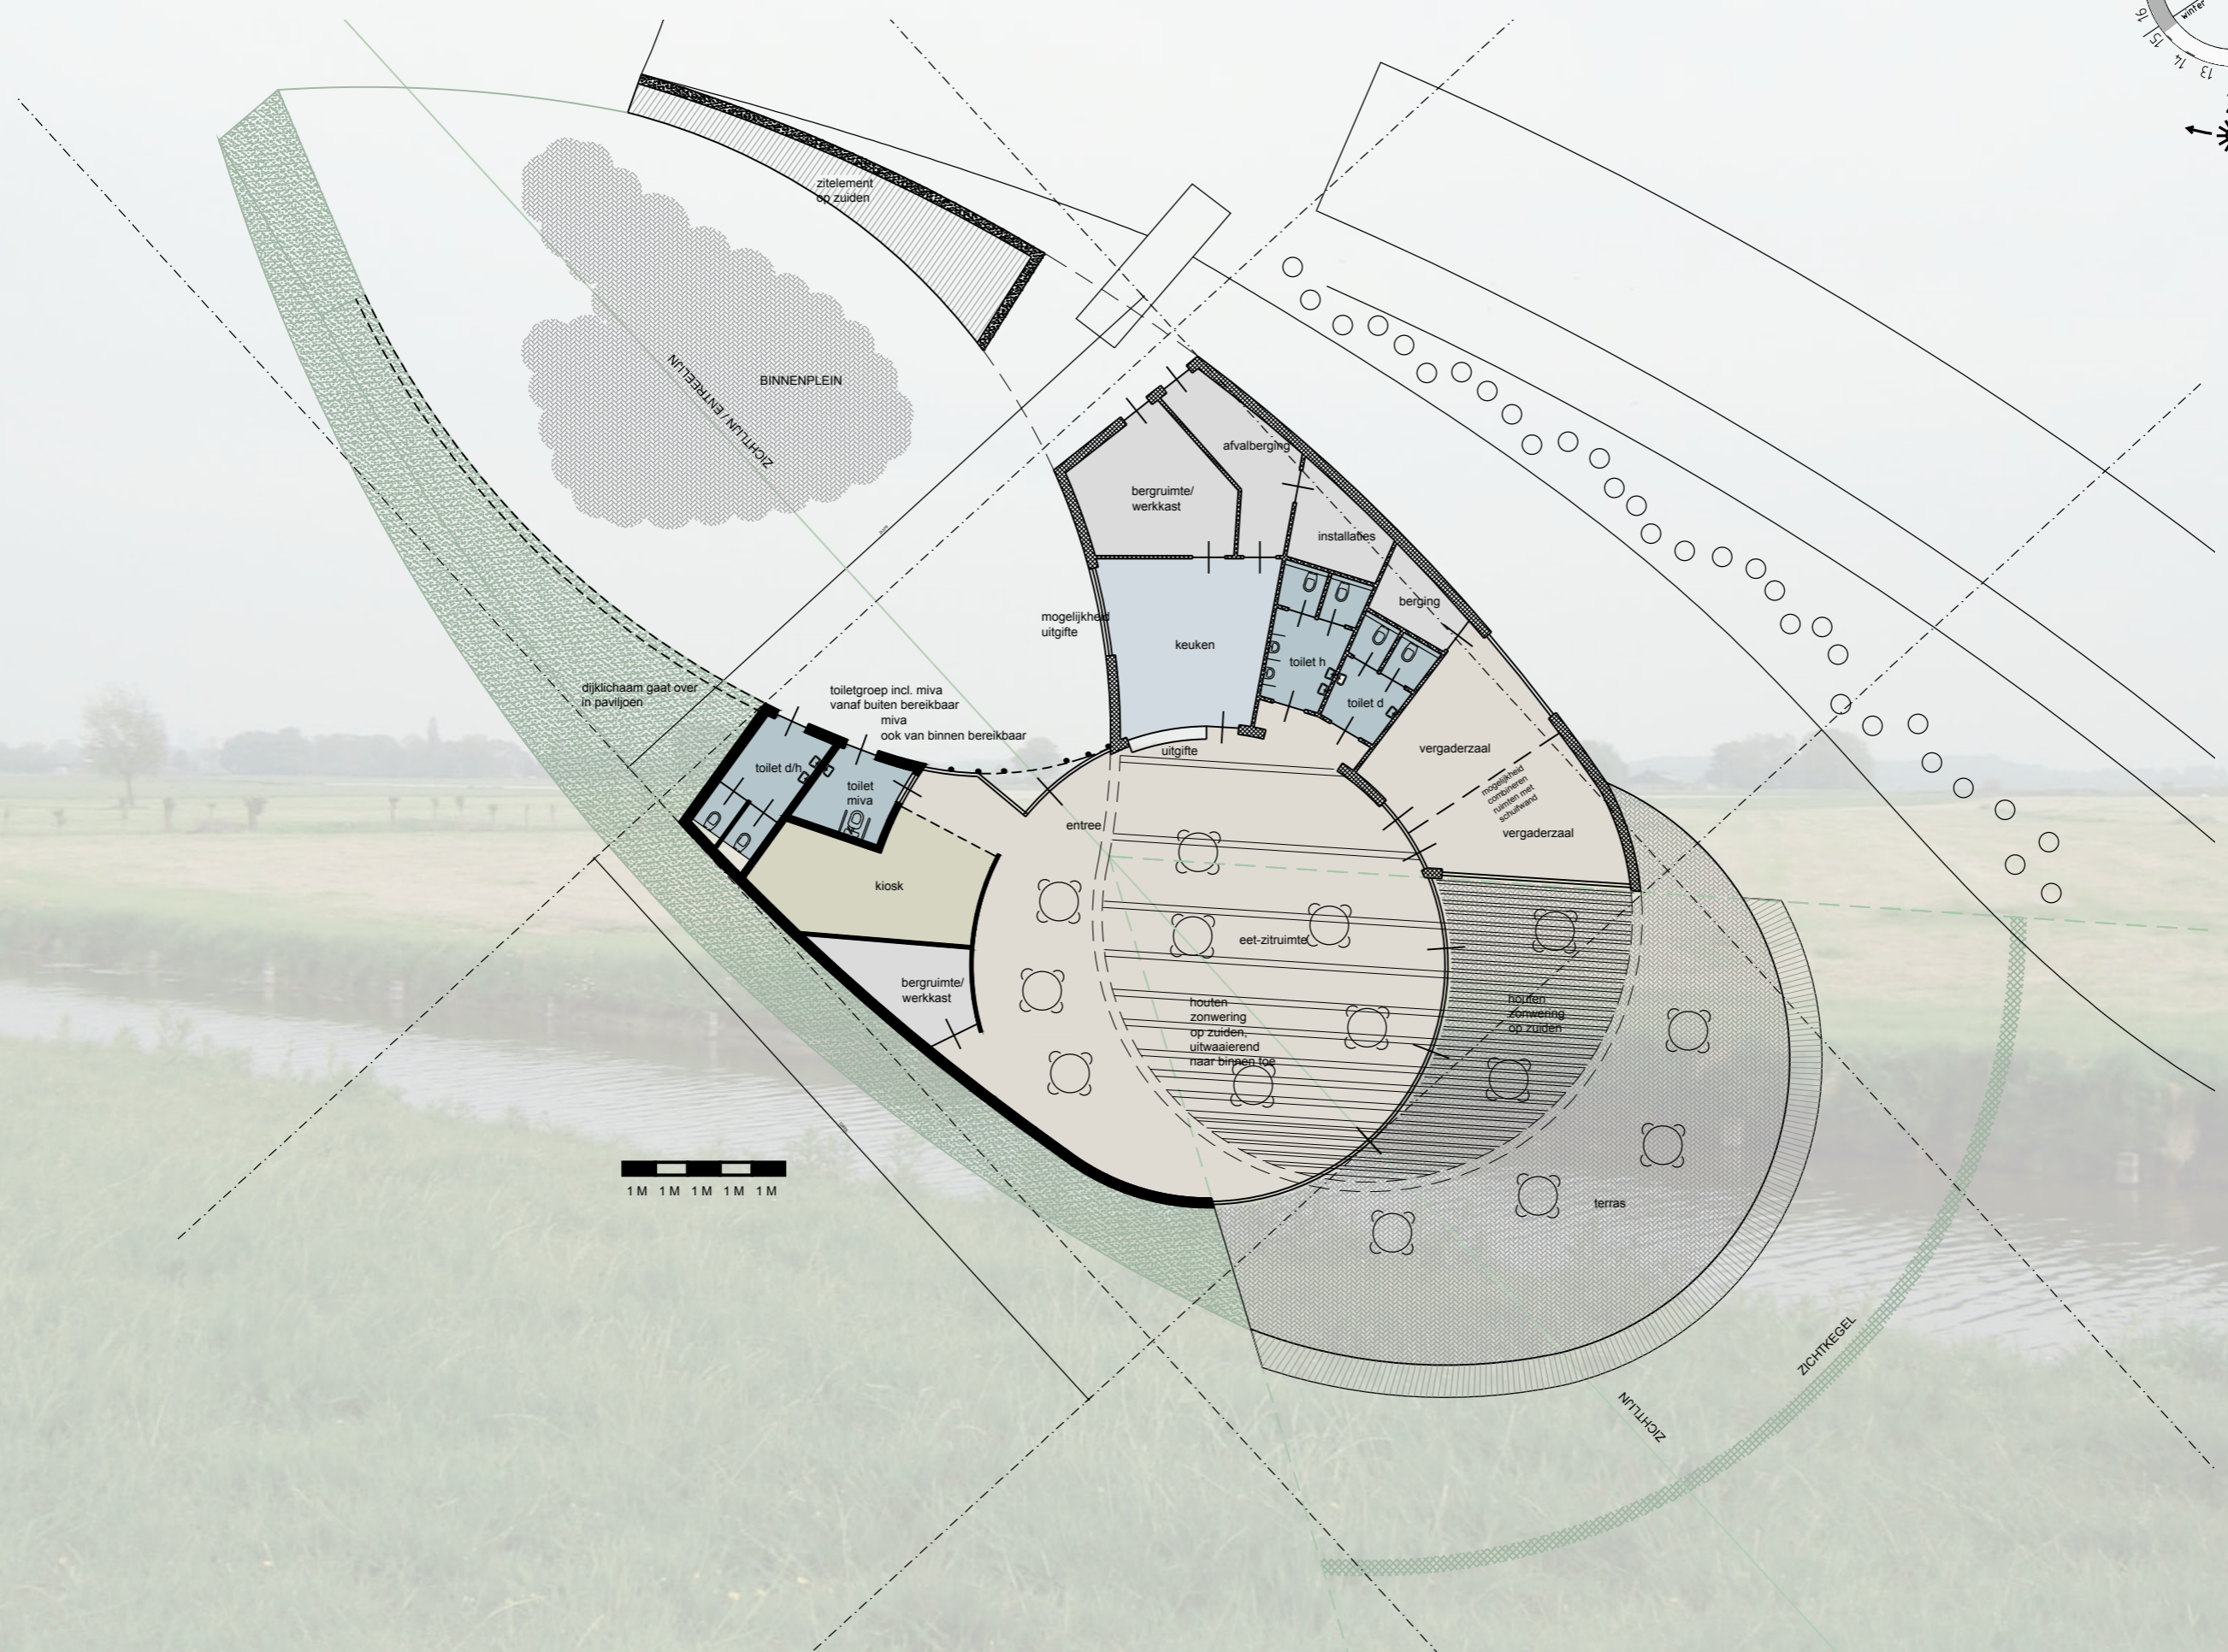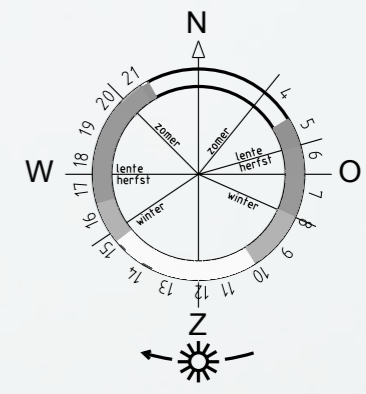

BEGANE GROND 1:200


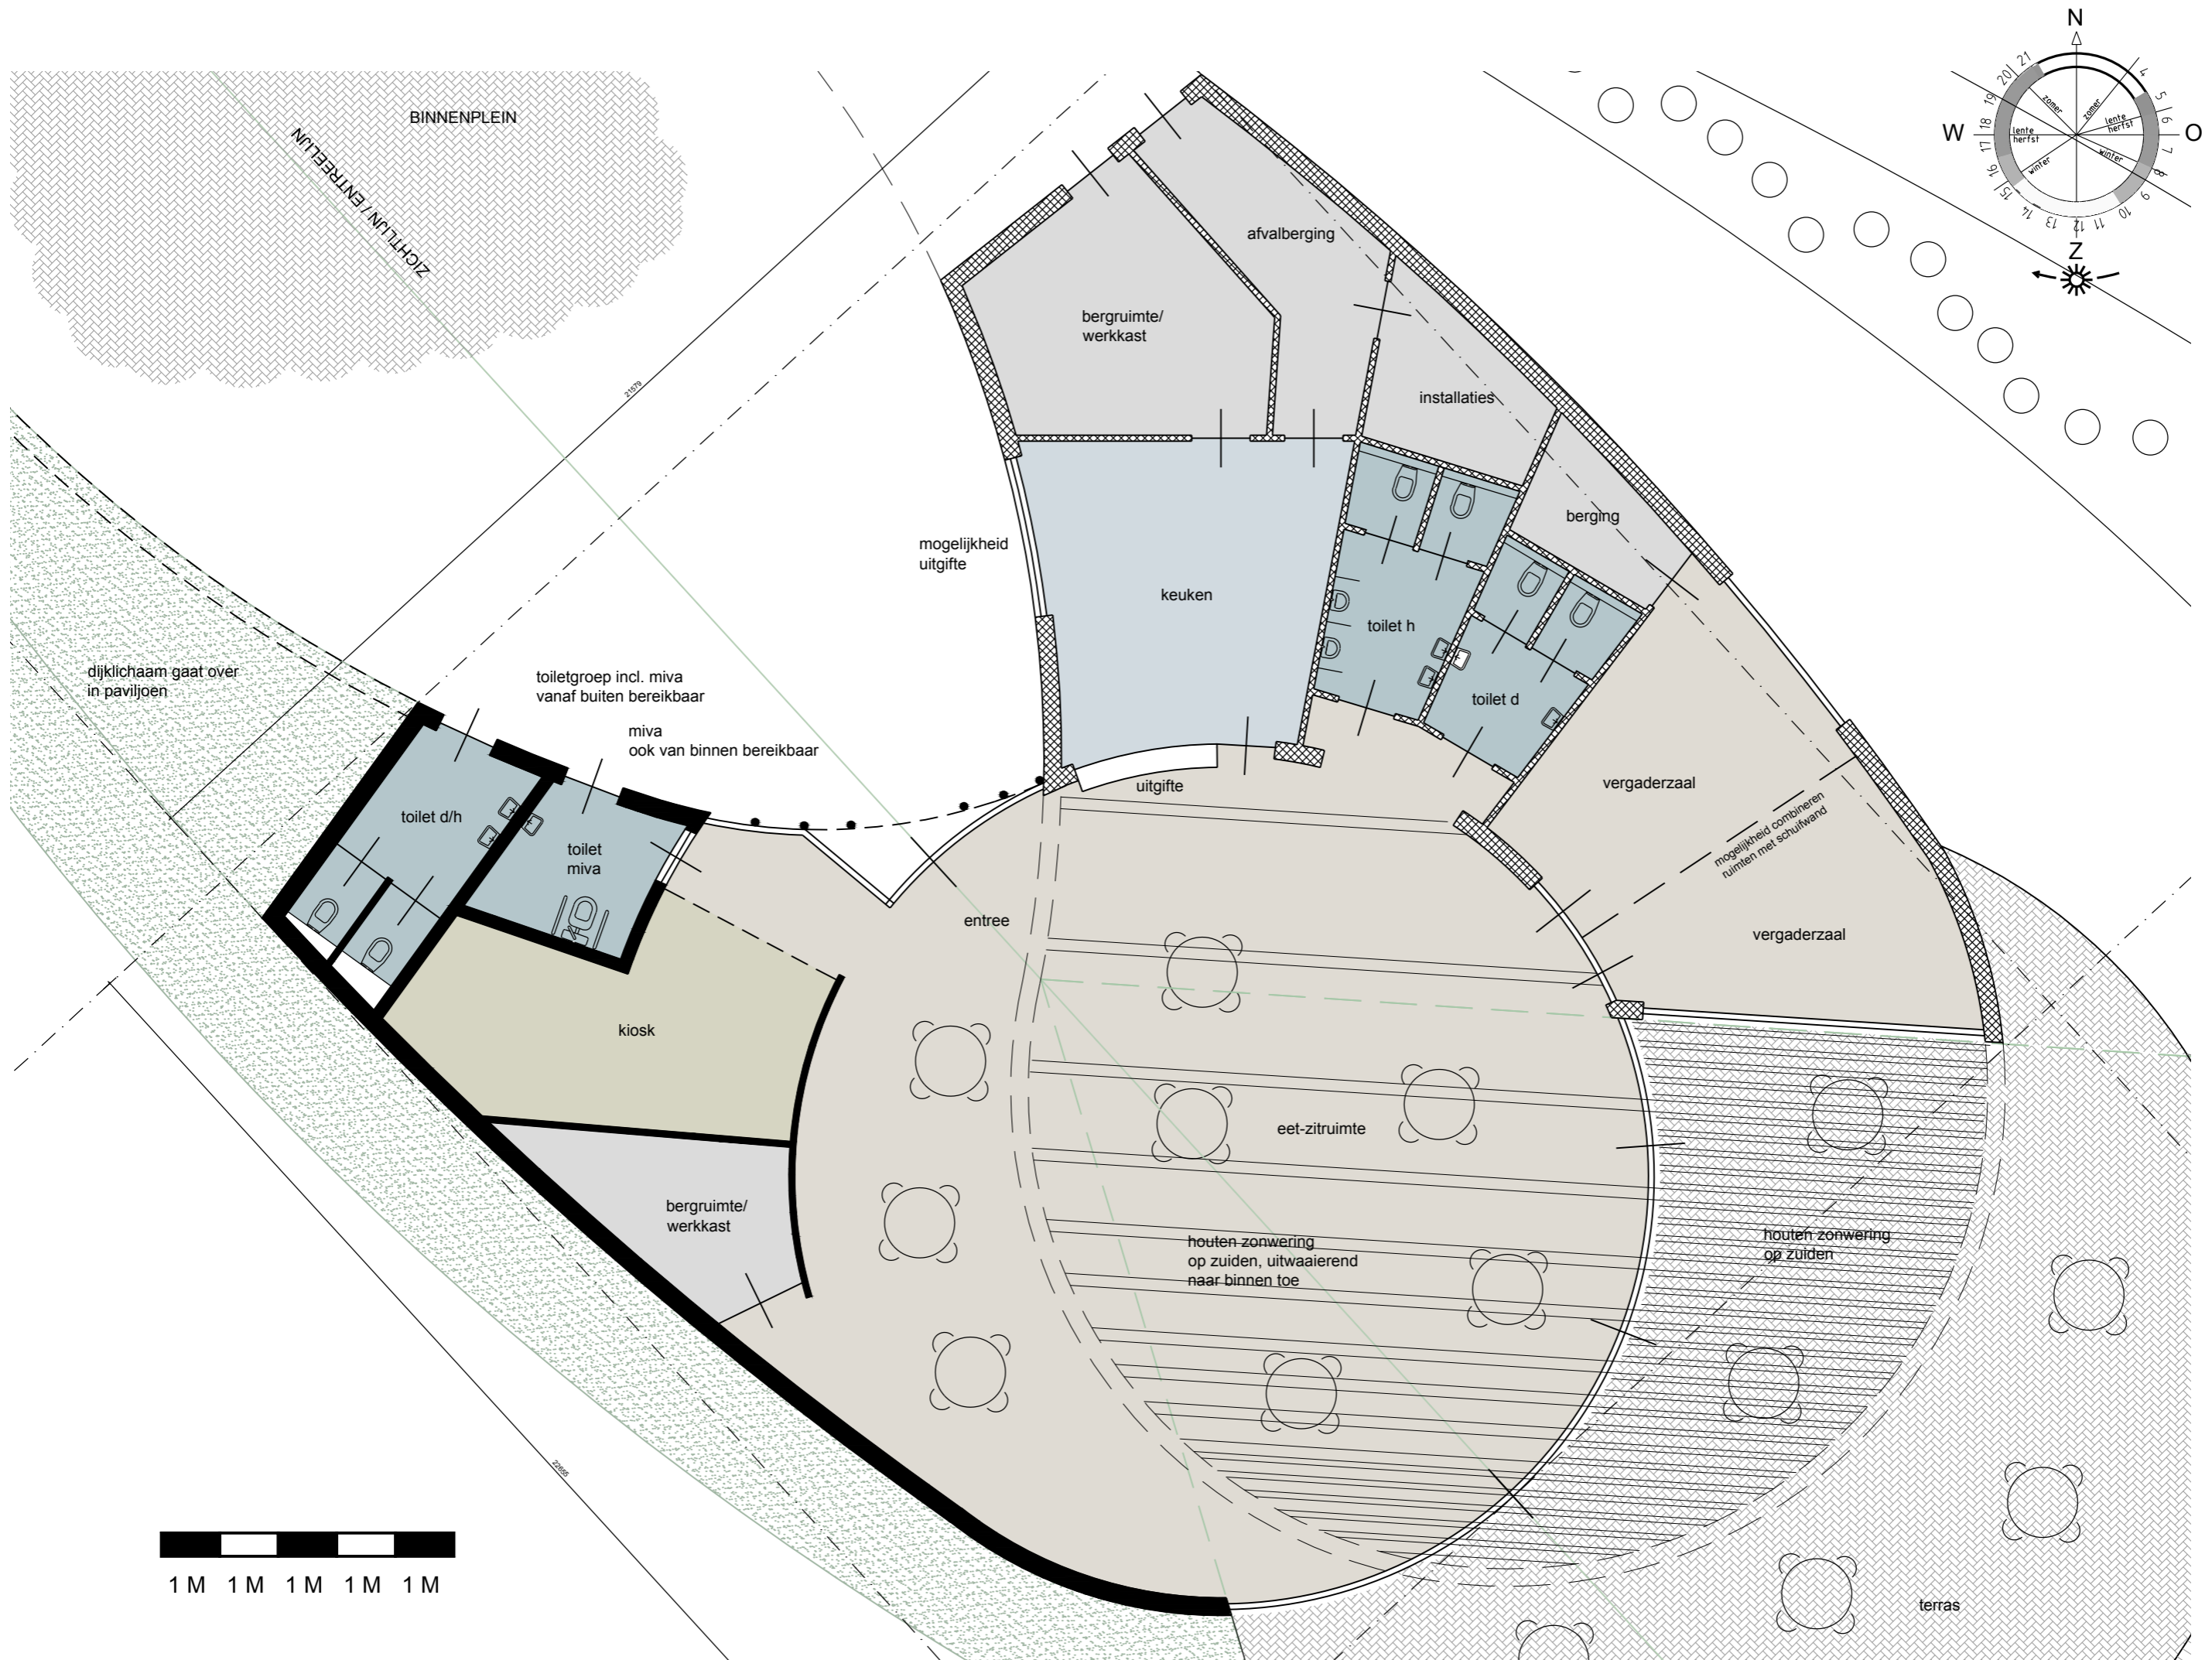


1 M 1 M 1 M 1 M 1 M

BEGANE GROND 1:100



DOORKIJK UITZICHT LANDSCHAP

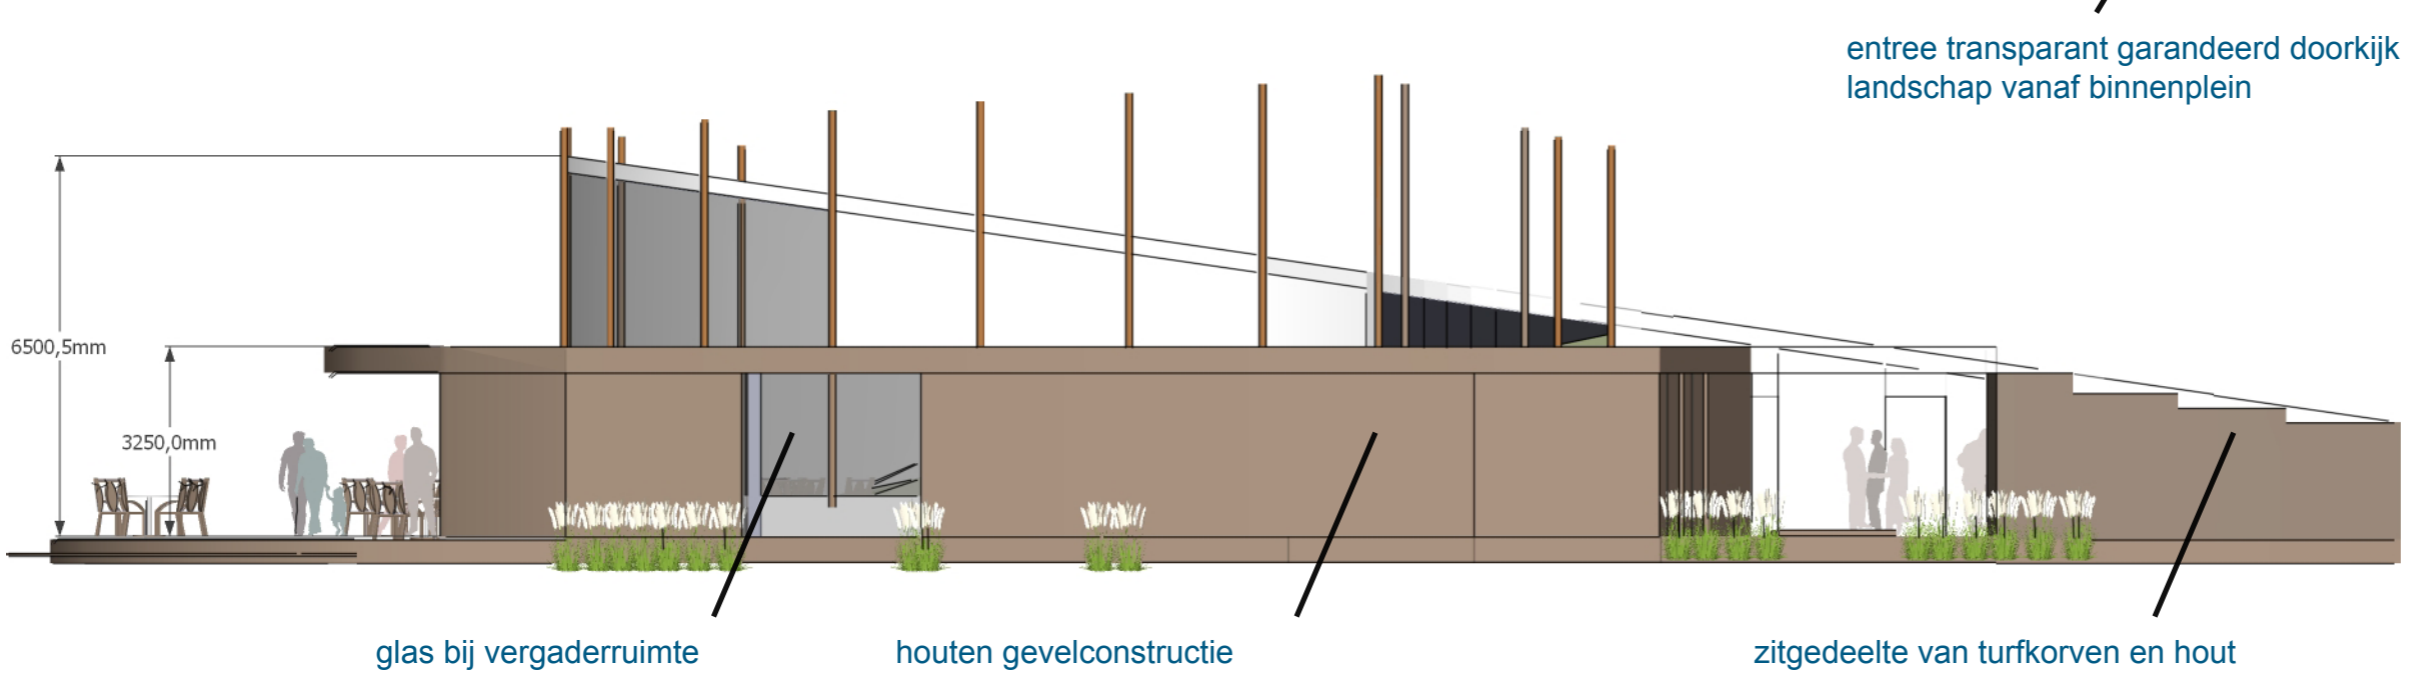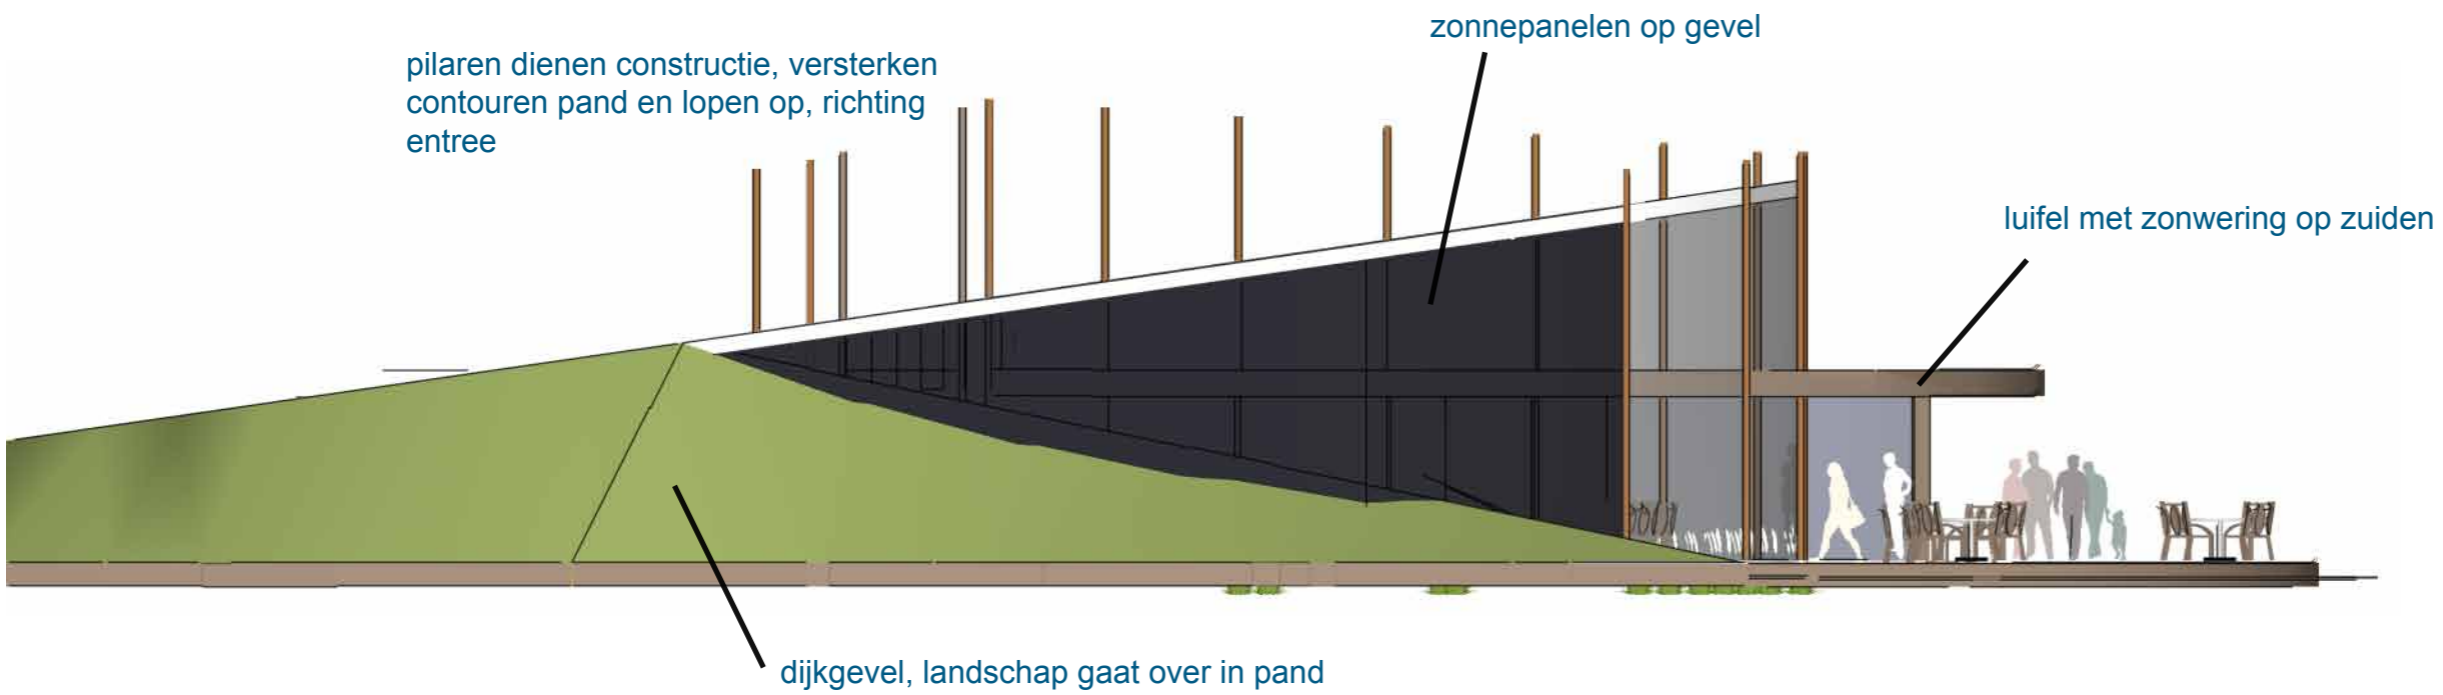



ZICHT VANAF KOSTVERLORENWEG



ARTIST IMPRESSION

ZICHT - TERRAS EN WATER




ZICHT - PARKEERPLAATSEN



ARTIST IMPRESSION

ZICHT VANAF DE TOL, STOMPWIJKSEWEG - ENTREE KAVEL (BINNENPLEIN) EN PAVILJOEN

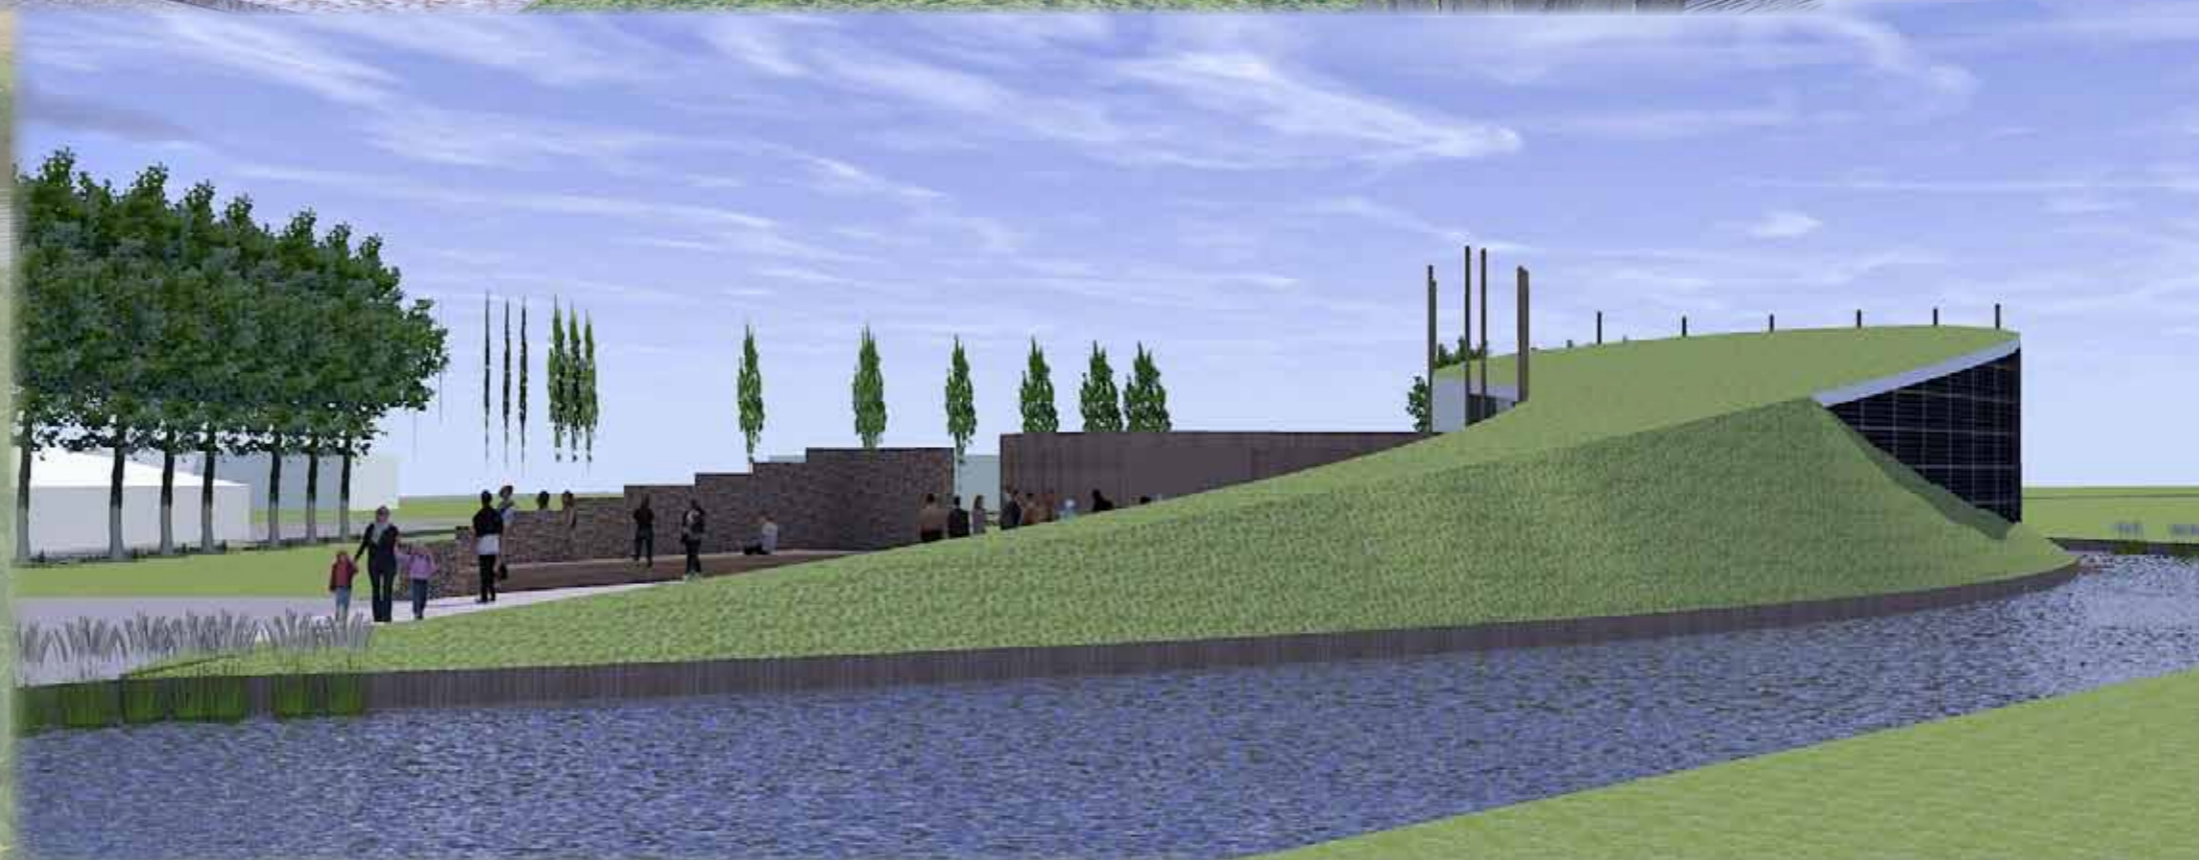

ZICHT VANAF MIDDENWEG

ARTIST IMPRESSION

AANNEMER

Aannemingsbedrijf Waaijer
De Star 5
2266 NA Leidschendam



ARCHITECT

Architektenburo Houweling
Hoekeindseweg 27
2665 KA Bleiswijk



LANDSCHAPSARCHITECT

Jos van de Lindeloof Tuin- en
Landschapsarchitectenbureau
Martinus Nijhofflaan 2
2624 ES Delft



INSTALLATEUR

ABM Installatietechniek
Weg en Bos 27-29
2661 DL Bergschenhoek

