
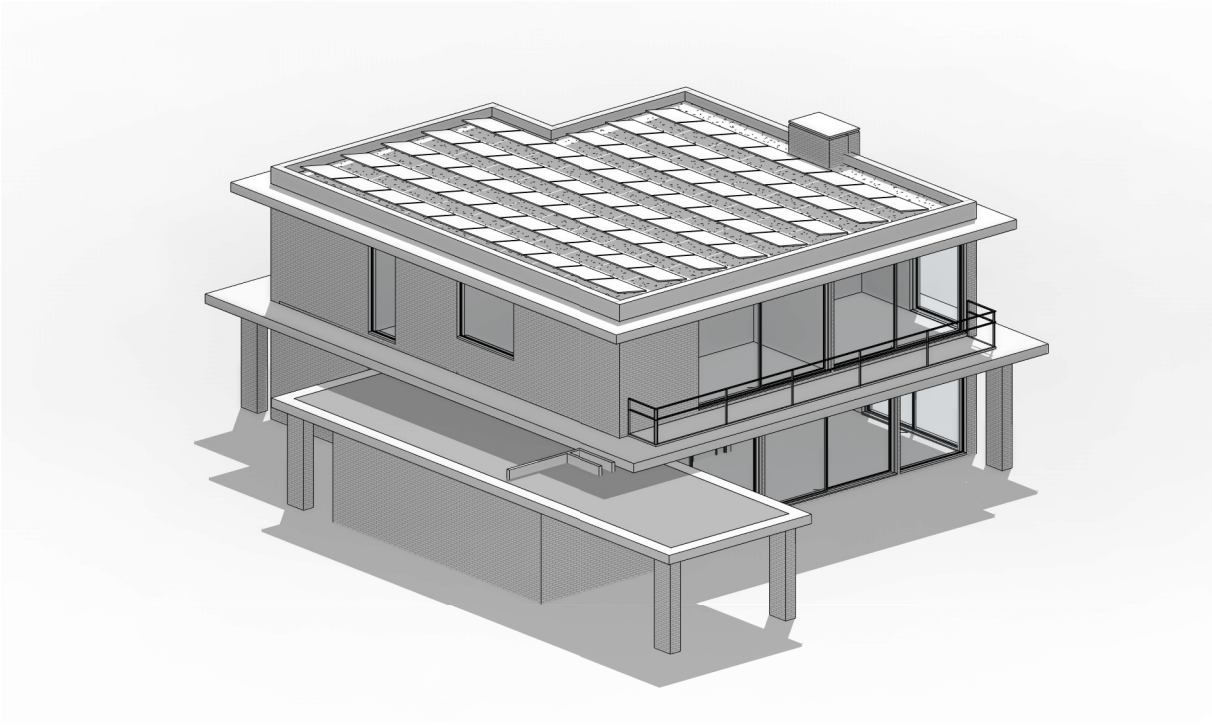
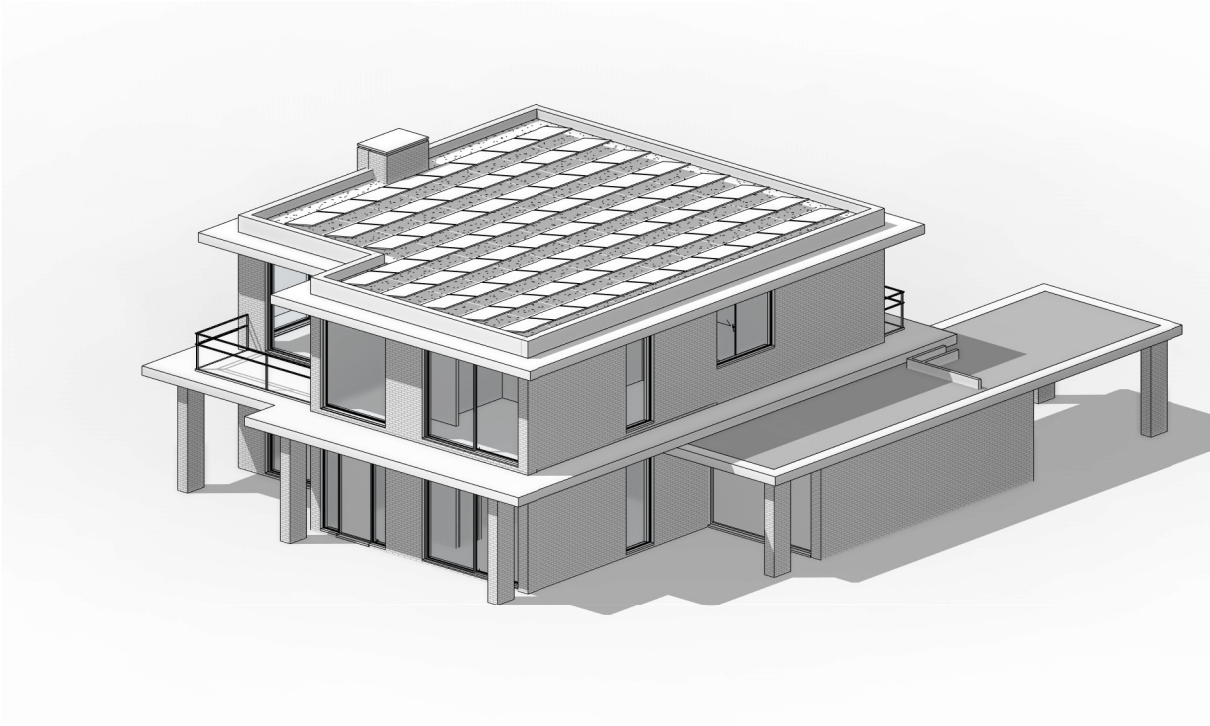
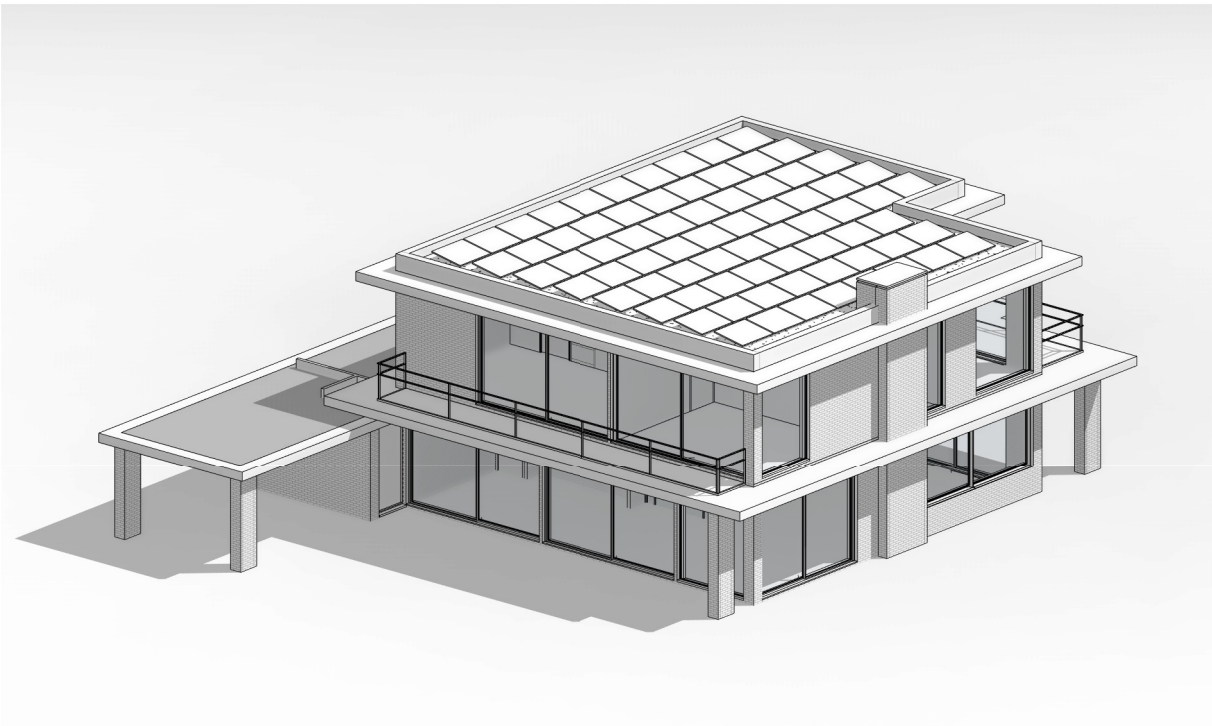


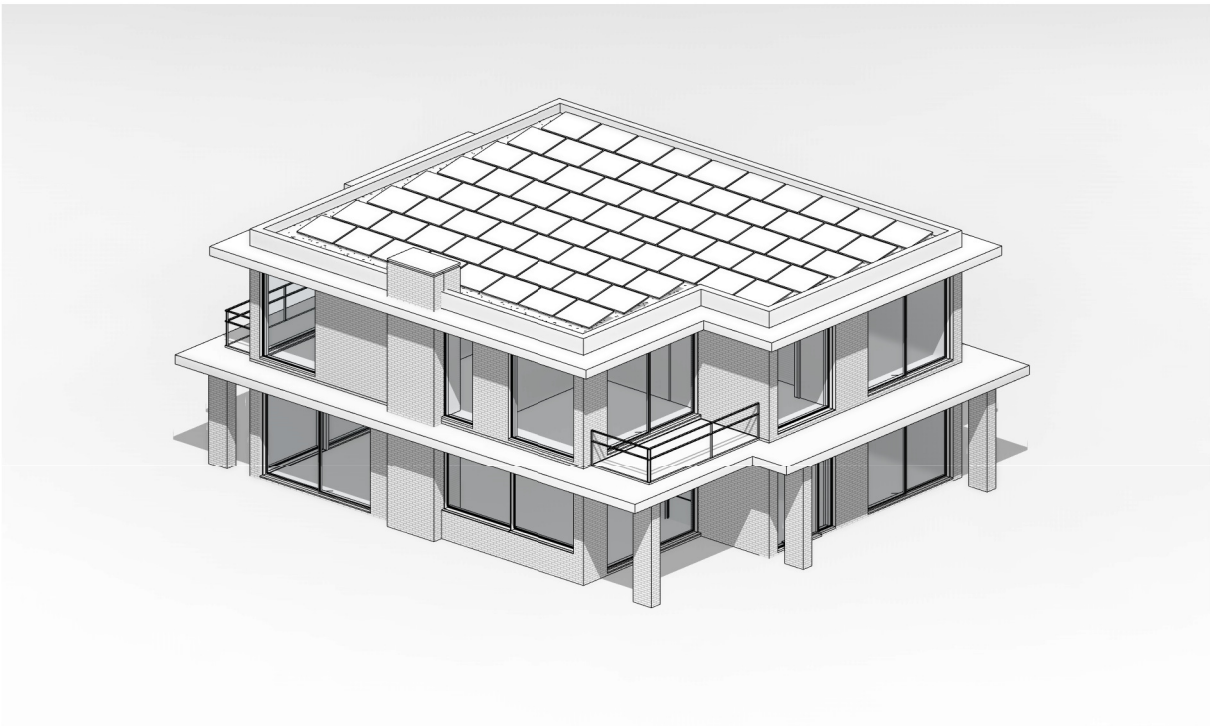

PL36

ISOMETRIE

VOORWAARDEN
Dagmaten kozijnen aangegeven door aanduiding bij de specifieke kozijnen op tekening.
Rookmelders gekoppeld, niet-ioniserend, aangesloten op voorziening voor elektriciteit en voorzien van noodstroombatterij. Aangegeven op tekening met het symbool 'R'.
Mechanische afzuiging op tekening aangegeven met het symbool 'A'.
Ventilatie volgens NEN 1087 en de in de EPC berekening opgenomen posities en doorstroom.
Mechanische afzuigunit op tekening aangeduid met 'MV'.
Water- en luchtdichtheid volgens NEN 2778 en NEN 2690
Waterdichtheid sanitaire ruimten: Waterdicht tegelwerk vloer en wanden tot plafond.
Beglazing volgens NEN 3569, Ramen/Deuren met glas tot de vloer uitvoeren in gelaagd veiligheidsglas cf. NEN 3569.
Trap conform bouwbesluit artikel 2.5.1 optrede >185mm en aantrede >220mm, trapleuning conform artikel 227.
Daken onbrandbaar uitgevoerd cf. NEN 6065
Rc waarden gevel 4,5 - dak 6,0 - vloer 3,5 m2K/W en conform EPC berekening.
Hemelwaterafvoeren capaciteit volgens NEN 3215.
Inbraakwerendheid gevelelementen conform NEN 5096, weerstandsklasse 2, hang- en sluitwerk skg**.
Aansluitingen NUTS water en electriciteit (geen gas) in meterkast volgens voorschriften bouwbesluit. Meterkast & NUTS-aansluiting aangeduid met 'MK'
bxhxd:750x310x2100mm.

Alle constructieonderdelen conform opgave constructeur.
Alle installatieonderdelen conform opgave installateur en aansluitend op de EPC berekening.


Alle maten in het werk door de aannemer te controleren.

Tekeningnaam:	Projectnummer:	fase:	schaal:
3D	D272	BA	
	Projectnaam:	Opdrachtgever:	Formaat:
	PL36	VAN LAARHOVEN	A3
	Omschrijving:	datum:	
	ISOMETRIE	20-05-2017	
DENOLDERVLEUGELS Architects & Associates			
Geldropseweg 172A / 5643 TP EINDHOVEN NL / T 31(0)40 785 1646 / F 31(0)84 726 6869			

PL36

SITUATIE

OPPERVLAKTE BESTAAND:	
(1) TE SLOPEN WONING:	105m2
OPPERVLAKTE NIEUW:	
(2) WONING:	165 m2
(3) GARAGE:	35 m2

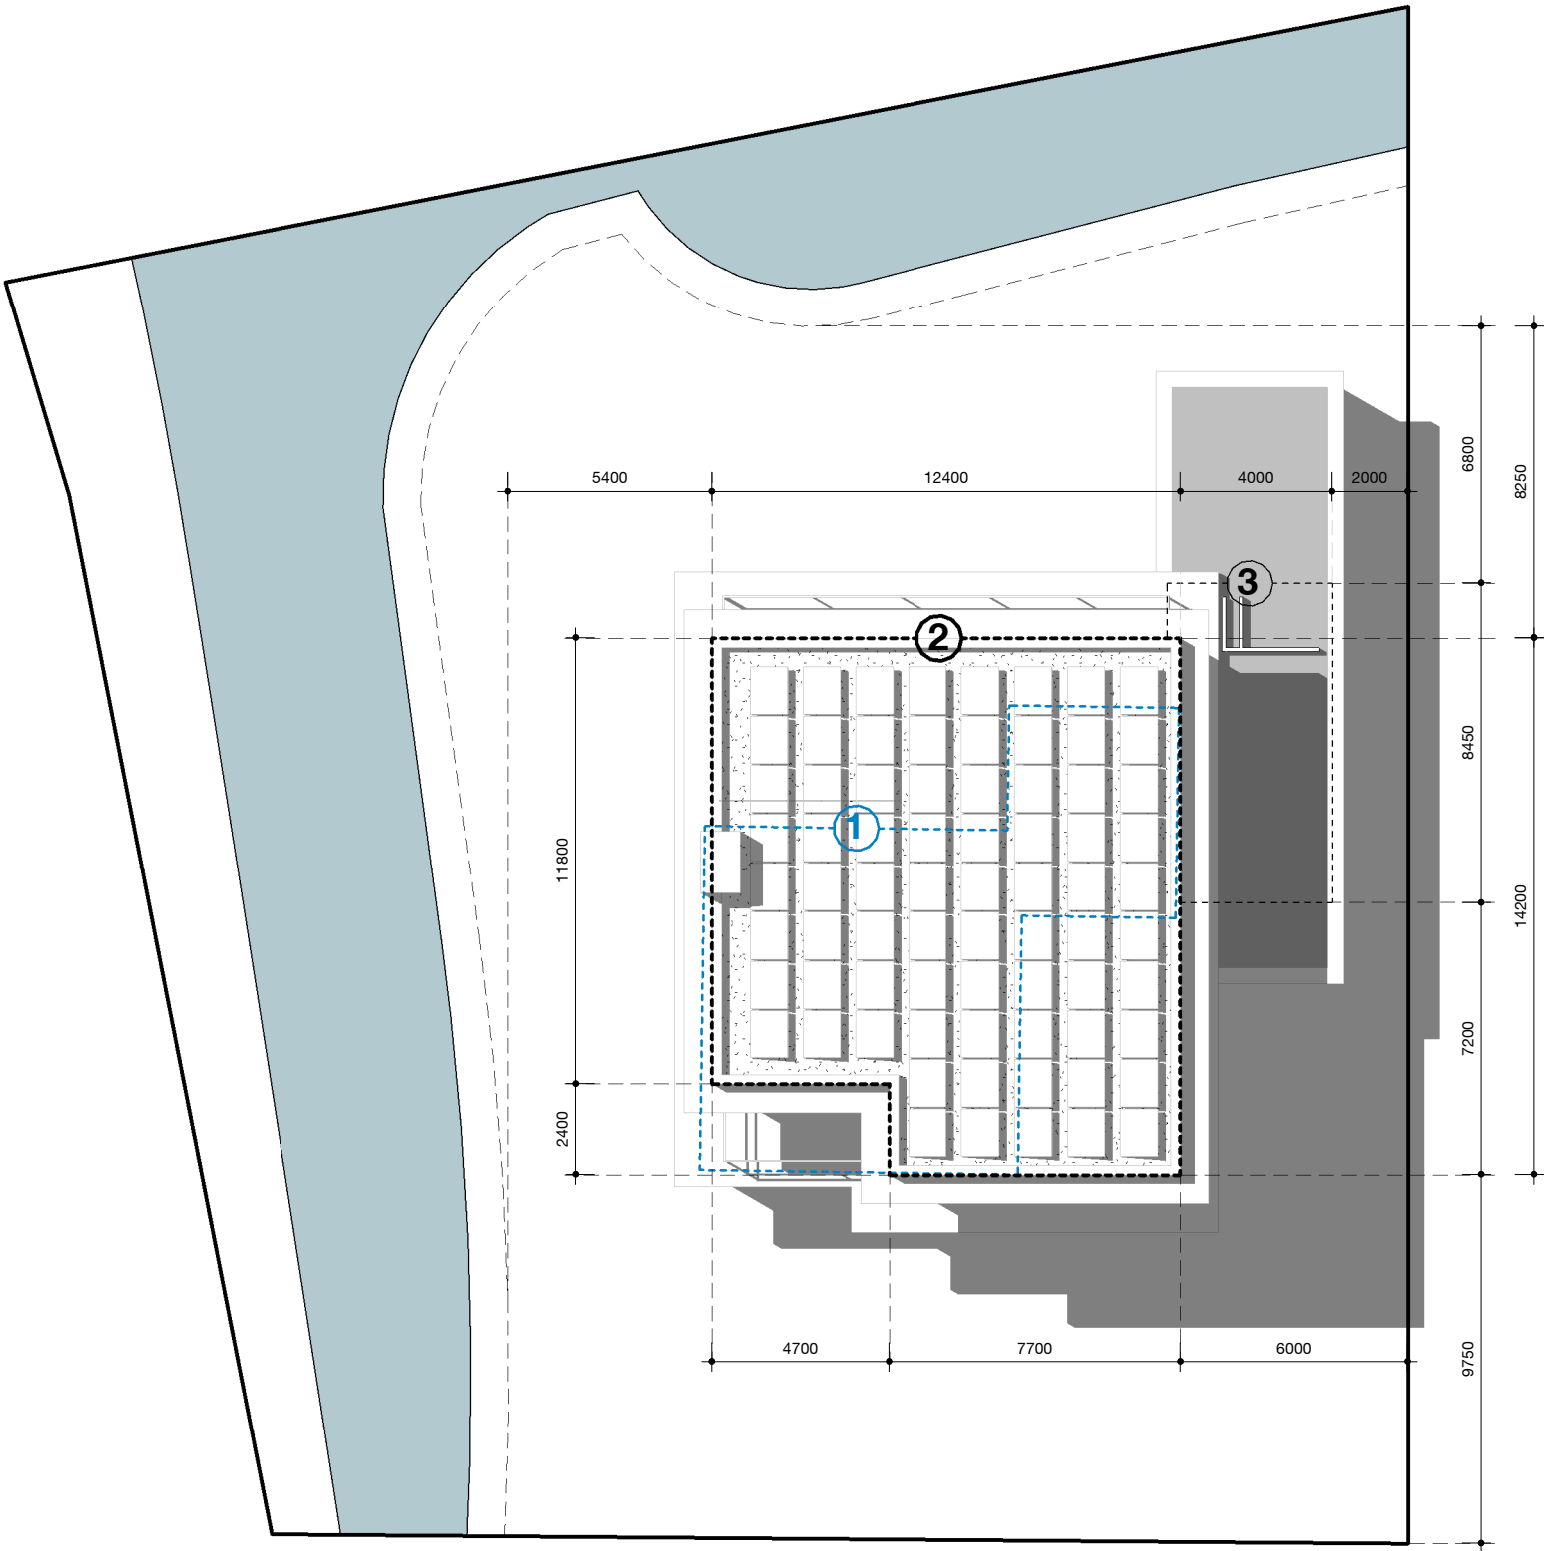

VOORWAARDEN
Dagmaten kozijnen aangegeven door aanduiding bij de specifieke kozijnen op tekening.
Rookmelders gekoppeld, niet-ioniserend, aangesloten op voorziening voor elektriciteit en voorzien van noodstroombatterij. Aangegeven op tekening met het symbool 'R'.
Mechanische afzuiging op tekening aangegeven met het symbool 'A'.
Ventilatie volgens NEN 1087 en de in de EPC berekening opgenomen posities en doorstroom.
Mechanische afzuigunit op tekening aangeduid met 'MV'.
Water- en luchtdichtheid volgens NEN 2778 en NEN 2690
Waterdichtheid sanitaire ruimten: Waterdicht tegelwerk vloer en wanden tot plafond.
Beglazing volgens NEN 3569, Ramen/Deuren met glas tot de vloer uitvoeren in gelaagd veiligheidsglas cf. NEN 3569.
Trap conform bouwbesluit artikel 2.5.1 optrede >185mm en aantrede >220mm, trapleuning conform artikel 227.
Daken onbrandbaar uitgevoerd cf. NEN 6065
Rc waarden gevel 4,5 - dak 6,0 - vloer 3,5 m2K/W en conform EPC berekening.
Hemelwaterafvoeren capaciteit volgens NEN 3215.
Inbraakwerendheid gevelelementen conform NEN 5096, weerstandsklasse 2, hang- en sluitwerk skg**.
Aansluitingen NUTS water en electriciteit (geen gas) in meterkast volgens voorschriften bouwbesluit. Meterkast & NUTS-aansluiting aangeduid met 'MK' btxhd:750x310x2100mm.
Alle constructieonderdelen conform opgave constructeur.
Alle installatieonderdelen conform opgave installateur en aansluitend op de EPC berekening.

Alle maten in het werk door de aannemer te controleren.



Tekeningnaam:	Projectnummer:	fase:	schaal:
S100	D272	BA	1 : 200
Projectnaam:	Opdrachtgever:	Formaat:	
PL36	VAN LAARHOVEN	A3	
Omschrijving:	datum:		
SITUATIE	20-05-2017		

PL36


VERHARDINGEN

- (1) TEGELWERK

160 m2
- (2) FOOTPRINT WONING

200 m2
- (3) GRAVEL OPEN STRUCTUUR

95 m2

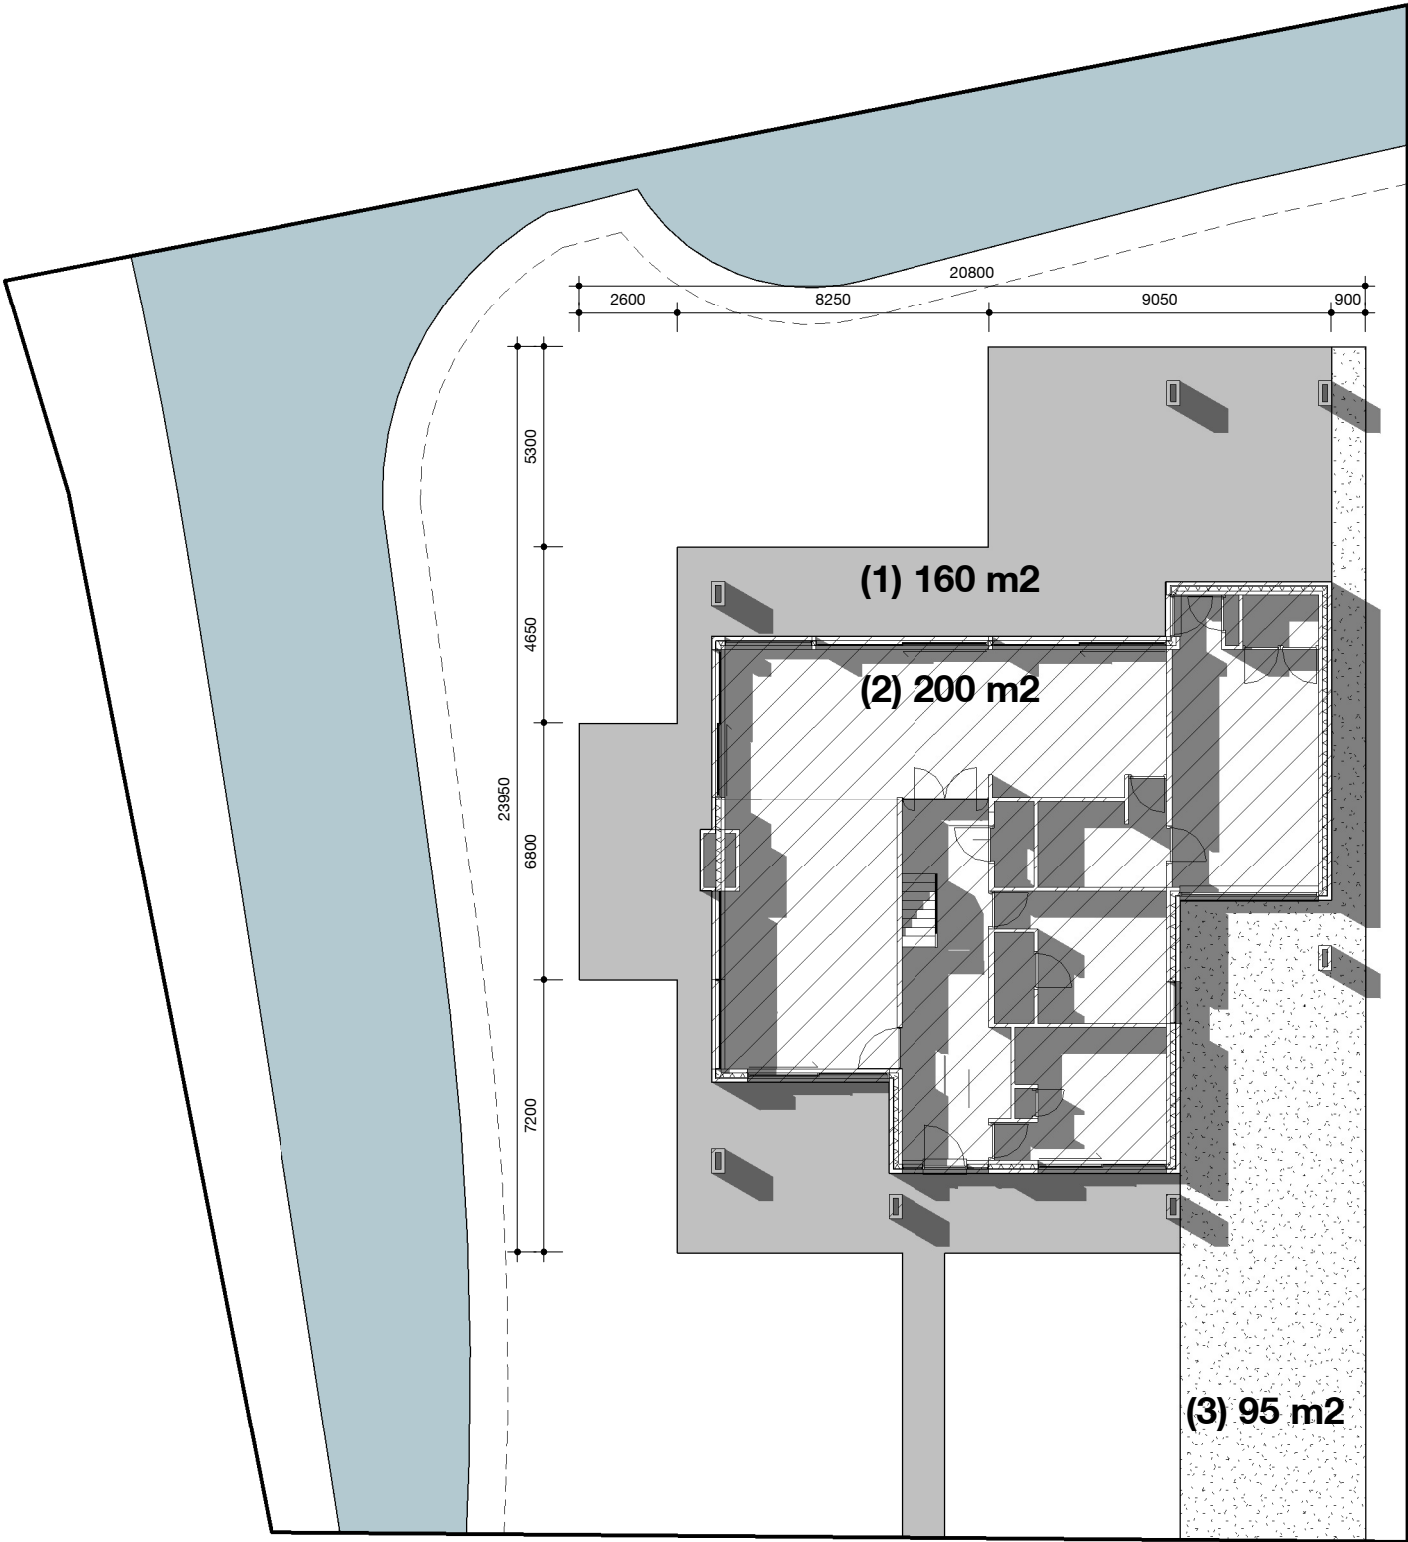

VOORWAARDEN
Dagmaten kozijnen aangegeven door aanduiding bij de specifieke kozijnen op tekening.
Rookmelders gekoppeld, niet-ioniserend, aangesloten op voorziening voor elektriciteit en voorzien van noodstroombatterij. Aangegeven op tekening met het symbool 'R'.
Mechanische afzuiging op tekening aangegeven met het symbool 'A'.
Ventilatie volgens NEN 1087 en de in de EPC berekening opgenomen posities en doorstroom.
Mechanische afzuigunit op tekening aangeduid met 'MV'.
Water- en luchtdichtheid volgens NEN 2778 en NEN 2690
Waterdichtheid sanitaire ruimten: Waterdicht tegelwerk vloer en wanden tot plafond.
Beglazing volgens NEN 3569, Ramen/Deuren met glas tot de vloer uitvoeren in gelaagd veiligheidsglas cf. NEN 3569.
Trap conform bouwbesluit artikel 2.5.1 optrede >185mm en aantrede >220mm, trapleuning conform artikel 227.
Daken onbrandbaar uitgevoerd cf. NEN 6065
Rc waarden gevel 4,5 - dak 6,0 - vloer 3,5 m2K/W en conform EPC berekening.
Hemelwaterafvoeren capaciteit volgens NEN 3215.
Inbraakwerendheid gevelelementen conform NEN 5096, weerstandsklasse 2, hang- en sluitwerk skg**.
Aansluitingen NUTS water en electriciteit (geen gas) in meterkast volgens voorschriften bouwbesluit. Meterkast & NUTS-aansluiting aangeduid met 'MK'
bxhxd:750x310x2100mm.

Alle constructieonderdelen conform opgave constructeur.
Alle installatieonderdelen conform opgave installateur en aansluitend op de EPC berekening.

Alle maten in het werk door de aannemer te controleren.



Tekeningnaam:	Projectnummer:	fase:	schaal:
SI01	D272	BA	1 : 200
Projectnaam:	Opdrachtgever:	Formaat:	
PL36	VAN LAARHOVEN	A3	
Omschrijving:	datum:		
SITUATIE VERHARDINGEN	20-05-2017		

PL36

PLATTEGROND BEGANE GROND

HWA > OPPERVLAKTEWATER

HWA > OPPERVLAKTEWATER

HWA > OPPERVLAKTEWATER

VOORWAARDEN
Dagmaten kozijnen aangegeven door aanduiding bij de specifieke kozijnen op tekening.
Rookmelders gekoppeld, niet-ioniserend, aangesloten op voorziening voor elektriciteit en voorzien van noodstroombatterij. Aangegeven op tekening met het symbool 'R'.
Mechanische afzuiging op tekening aangegeven met het symbool 'A'.
Ventilatie volgens NEN 1087 en de in de EPC berekening opgenomen posities en doorstroom.
Mechanische afzuigunit op tekening aangeduid met 'MV'.
Water- en luchtdichtheid volgens NEN 2778 en NEN 2690
Waterdichtheid sanitaire ruimten: Waterdicht tegelwerk vloer en wanden tot plafond.
Beglazing volgens NEN 3569, Ramen/Deuren met glas tot de vloer uitvoeren in gelaagd veiligheidsglas cf. NEN 3569.
Trap conform bouwbesluit artikel 2.5.1 optrede >185mm en aantrede >220mm, trapleuning conform artikel 227.
Daken onbrandbaar uitgevoerd cf. NEN 6065
Rc waarden gevel 4,5 - dak 6,0 - vloer 3,5 m2K/W en conform EPC berekening.
Hemelwaterafvoeren capaciteit volgens NEN 3215.
Inbraakwerendheid gevelelementen conform NEN 5096, weerstandsklasse 2, hang- en sluitwerk skg**.
Aansluitingen NUTS water en electriciteit (geen gas) in meterkast volgens voorschriften bouwbesluit. Meterkast & NUTS-aansluiting aangeduid met 'MK'
bxhxd:750x310x2100mm.

Alle constructieonderdelen conform opgave constructeur.
Alle installatieonderdelen conform opgave installateur en aansluitend op de EPC berekening.


Alle maten in het werk door de aannemer te controleren.

Tekeningnaam:	Projectnummer:	fase:	schaal:
PG00	D272	BA	1 : 100
	Projectnaam:	Opdrachtgever:	Formaat:
	PL36	VAN LAARHOVEN	A3
	Omschrijving:		datum:
	PLATTEGROND BEGANE GROND		20-05-2017

DENOLDERVLEUGELS Architects & Associates
Geldropseweg 172A / 5643 TP EINDHOVEN NL / T 31(0)40 785 1646 / F 31(0)84 726 6869

PL36

PLATTEGROND EERSTE VERDIEPING

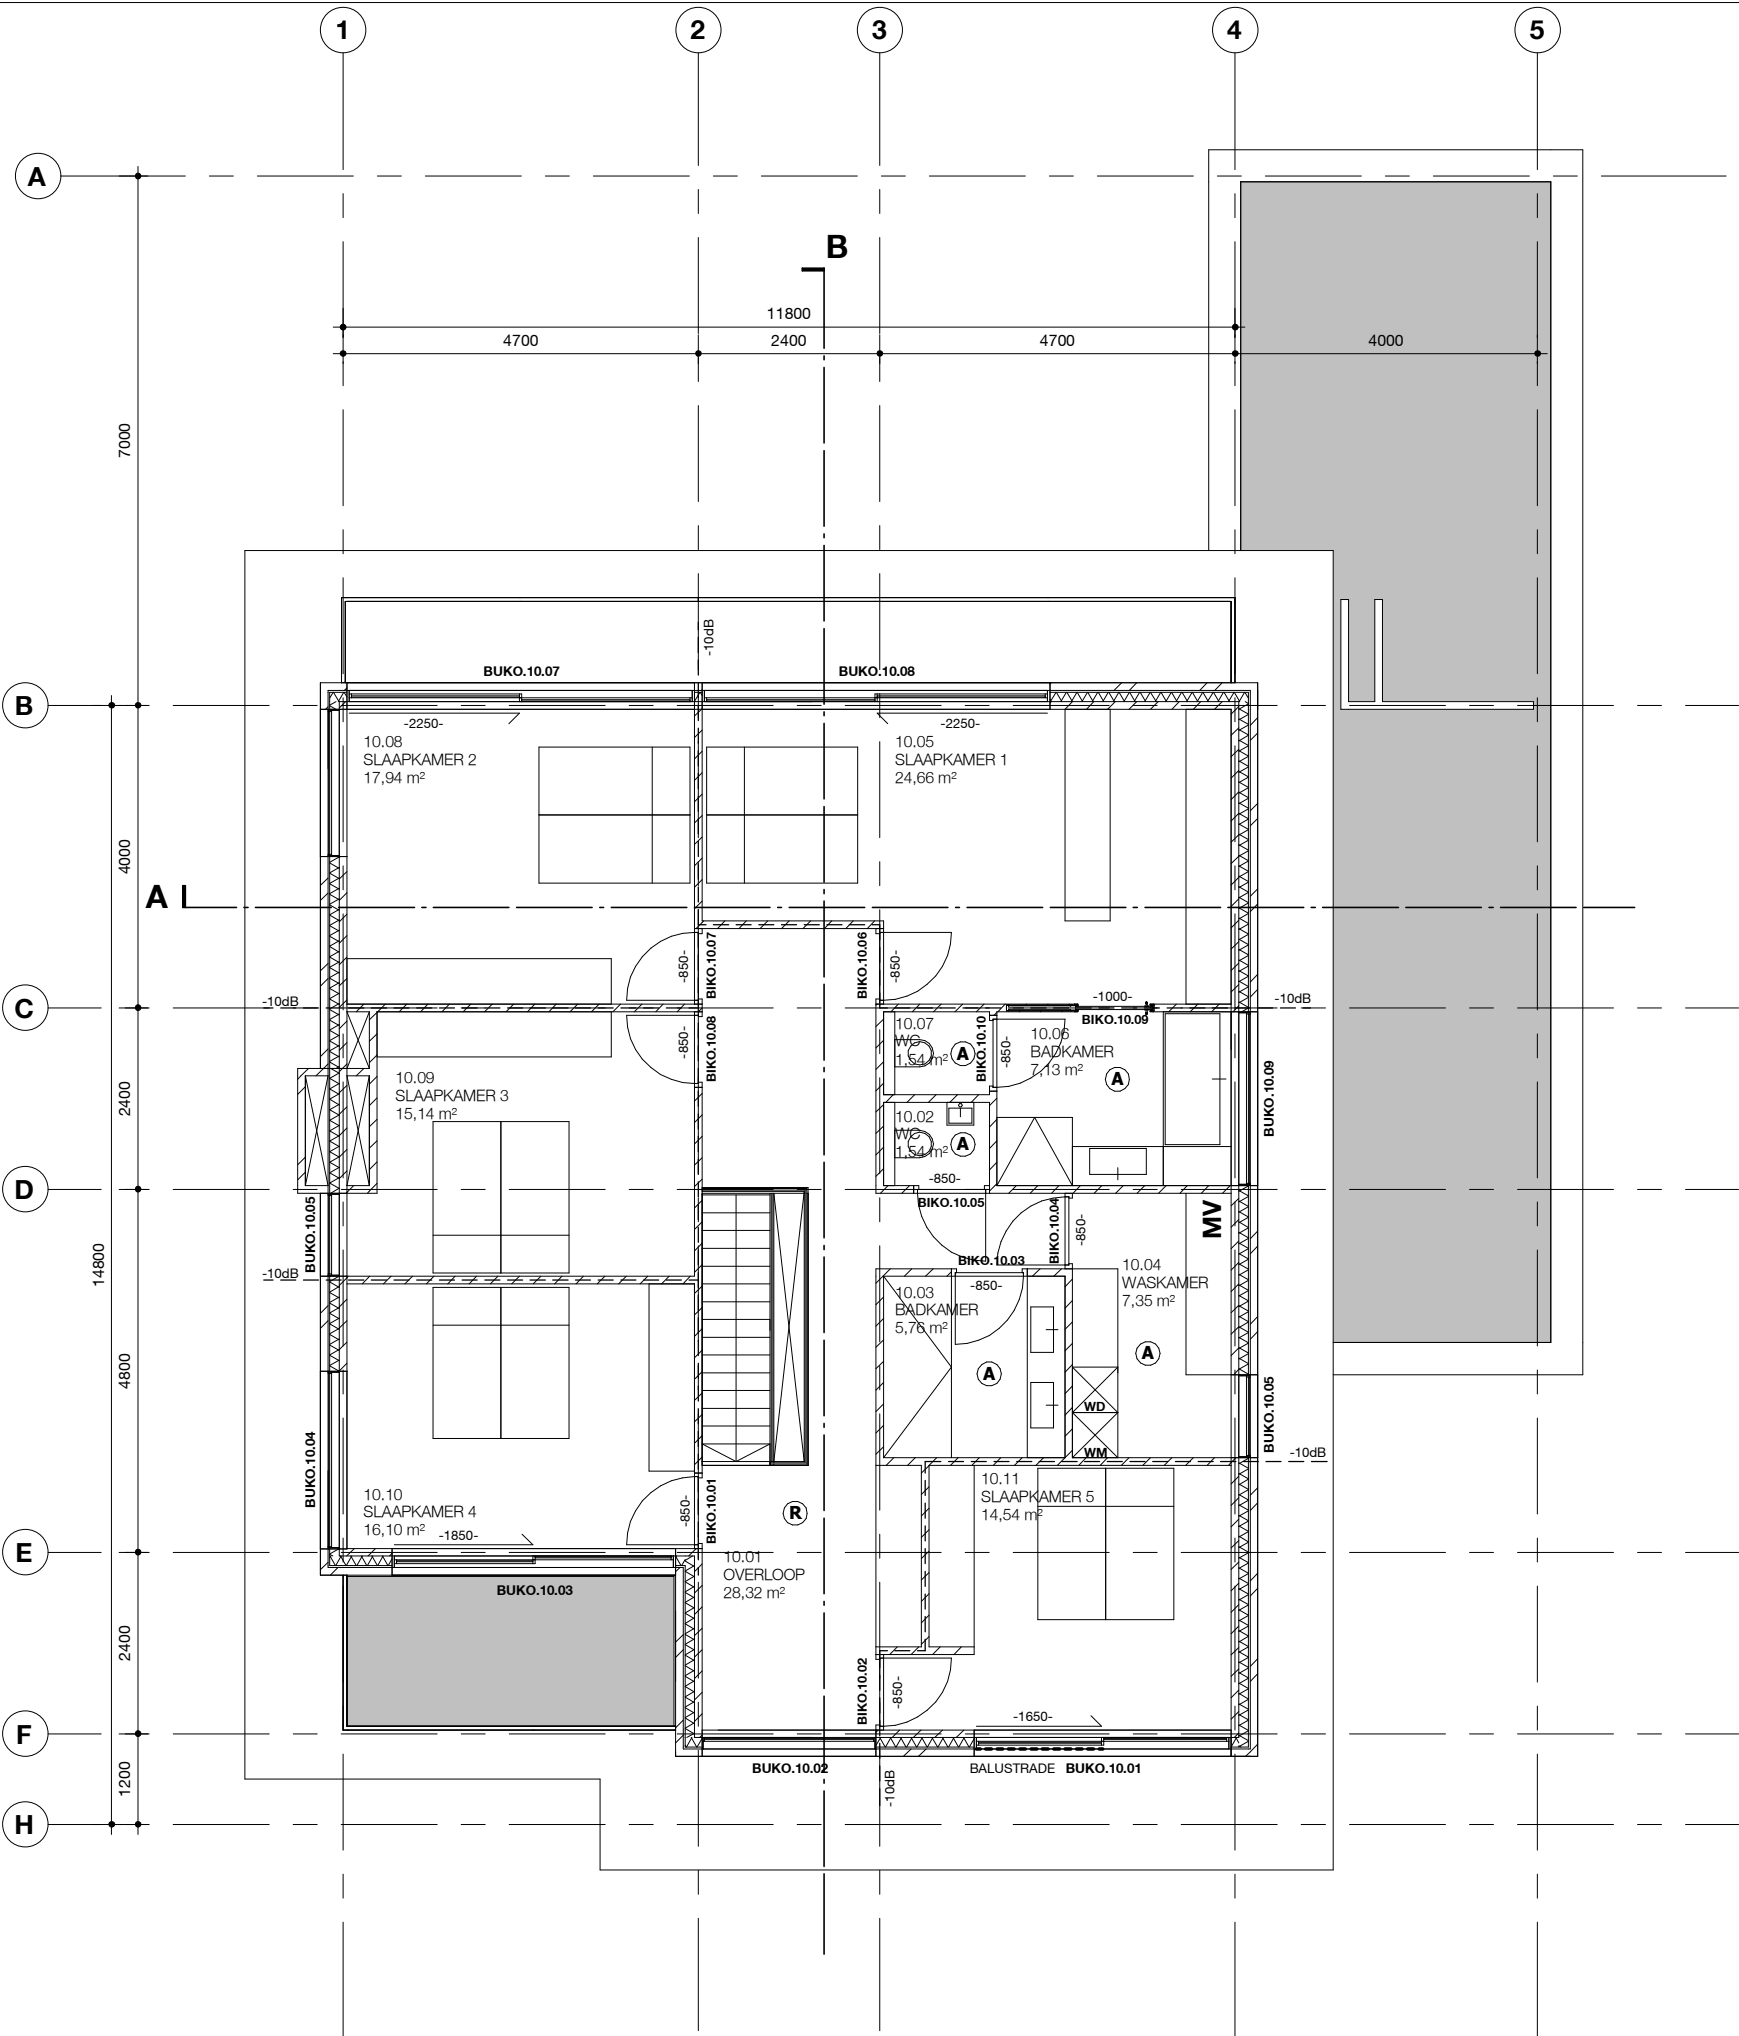

VOORWAARDEN
Dagmaten kozijnen aangegeven door aanduiding bij de specifieke kozijnen op tekening.
Rookmelders gekoppeld, niet-ioniserend, aangesloten op voorziening voor elektriciteit en voorzien van noodstroombatterij. Aangegeven op tekening met het symbool 'R'.
Mechanische afzuiging op tekening aangegeven met het symbool 'A'.
Ventilatie volgens NEN 1087 en de in de EPC berekening opgenomen posities en doorstroom.
Mechanische afzuigunit op tekening aangeduid met 'MV'.
Water- en luchtdichtheid volgens NEN 2778 en NEN 2690
Waterdichtheid sanitaire ruimten: Waterdicht tegelwerk vloer en wanden tot plafond.
Beglazing volgens NEN 3569, Ramen/Deuren met glas tot de vloer uitvoeren in gelaagd veiligheidsglas cf. NEN 3569.
Trap conform bouwbesluit artikel 2.5.1 optrede >185mm en aantrede >220mm, trapleuning conform artikel 227.
Daken onbrandbaar uitgevoerd cf. NEN 6065
Rc waarden gevel 4,5 - dak 6,0 - vloer 3,5 m2K/W en conform EPC berekening.
Hemelwaterafvoeren capaciteit volgens NEN 3215.
Inbraakwerendheid gevelelementen conform NEN 5096, weerstandsklasse 2, hang- en sluitwerk skg**.
Aansluitingen NUTS water en electriciteit (geen gas) in meterkast volgens voorschriften bouwbesluit. Meterkast & NUTS-aansluiting aangeduid met 'MK'
bxhxd:750x310x2100mm.

Alle constructieonderdelen conform opgave constructeur.
Alle installatieonderdelen conform opgave installateur en aansluitend op de EPC berekening.

Alle maten in het werk door de aannemer te controleren.

Tekeningnaam:	Projectnummer:	fase:	schaal:
PG10	D272	BA	1 : 100
Projectnaam:	Opdrachtgever:	Formaat:	
PL36	VAN LAARHOVEN	A3	
Omschrijving:	datum:		
PLATTEGROND EERSTE VERDIEPING	20-05-2017		

PL36


PLATTEGROND TWEEDE VERDIEPING

VOORWAARDEN
Dagmaten kozijnen aangegeven door aanduiding bij de specifieke kozijnen op tekening.
Rookmelders gekoppeld, niet-ioniserend, aangesloten op voorziening voor elektriciteit en voorzien van noodstroombatterij. Aangegeven op tekening met het symbool 'R'.
Mechanische afzuiging op tekening aangegeven met het symbool 'A'.
Ventilatie volgens NEN 1087 en de in de EPC berekening opgenomen posities en doorstroom.
Mechanische afzuigunit op tekening aangeduid met 'MV'.
Water- en luchtdichtheid volgens NEN 2778 en NEN 2690
Waterdichtheid sanitaire ruimten: Waterdicht tegelwerk vloer en wanden tot plafond.
Beglazing volgens NEN 3569, Ramen/Deuren met glas tot de vloer uitvoeren in gelaagd veiligheidsglas cf. NEN 3569.
Trap conform bouwbesluit artikel 2.5.1 optrede >185mm en aantrede >220mm, trapleuning conform artikel 227.
Daken onbrandbaar uitgevoerd cf. NEN 6065
Rc waarden gevel 4,5 - dak 6,0 - vloer 3,5 m2K/W en conform EPC berekening.
Hemelwaterafvoeren capaciteit volgens NEN 3215.
Inbraakwerendheid gevelelementen conform NEN 5096, weerstandsklasse 2, hang- en sluitwerk skg**.
Aansluitingen NUTS water en electriciteit (geen gas) in meterkast volgens voorschriften bouwbesluit. Meterkast & NUTS-aansluiting aangeduid met 'MK'
btxhd:750x310x2100mm.

Alle constructieonderdelen conform opgave constructeur.
Alle installatieonderdelen conform opgave installateur en aansluitend op de EPC berekening.


Alle maten in het werk door de aannemer te controleren.

Tekeningnaam:	Projectnummer:	fase:	schaal:
PG20	D272	BA	1 : 100
	Projectnaam:	Opdrachtgever:	Formaat:
	PL36	VAN LAARHOVEN	A3
Omschrijving:		datum:	
PLATTEGROND TWEDE VERDIEPING		20-05-2017	
DENOLDERVLEUGELS Architects & Associates			
Geldropseweg 172A / 5643 TP EINDHOVEN NL / T 31(0)40 785 1646 / F 31(0)84 726 6869			

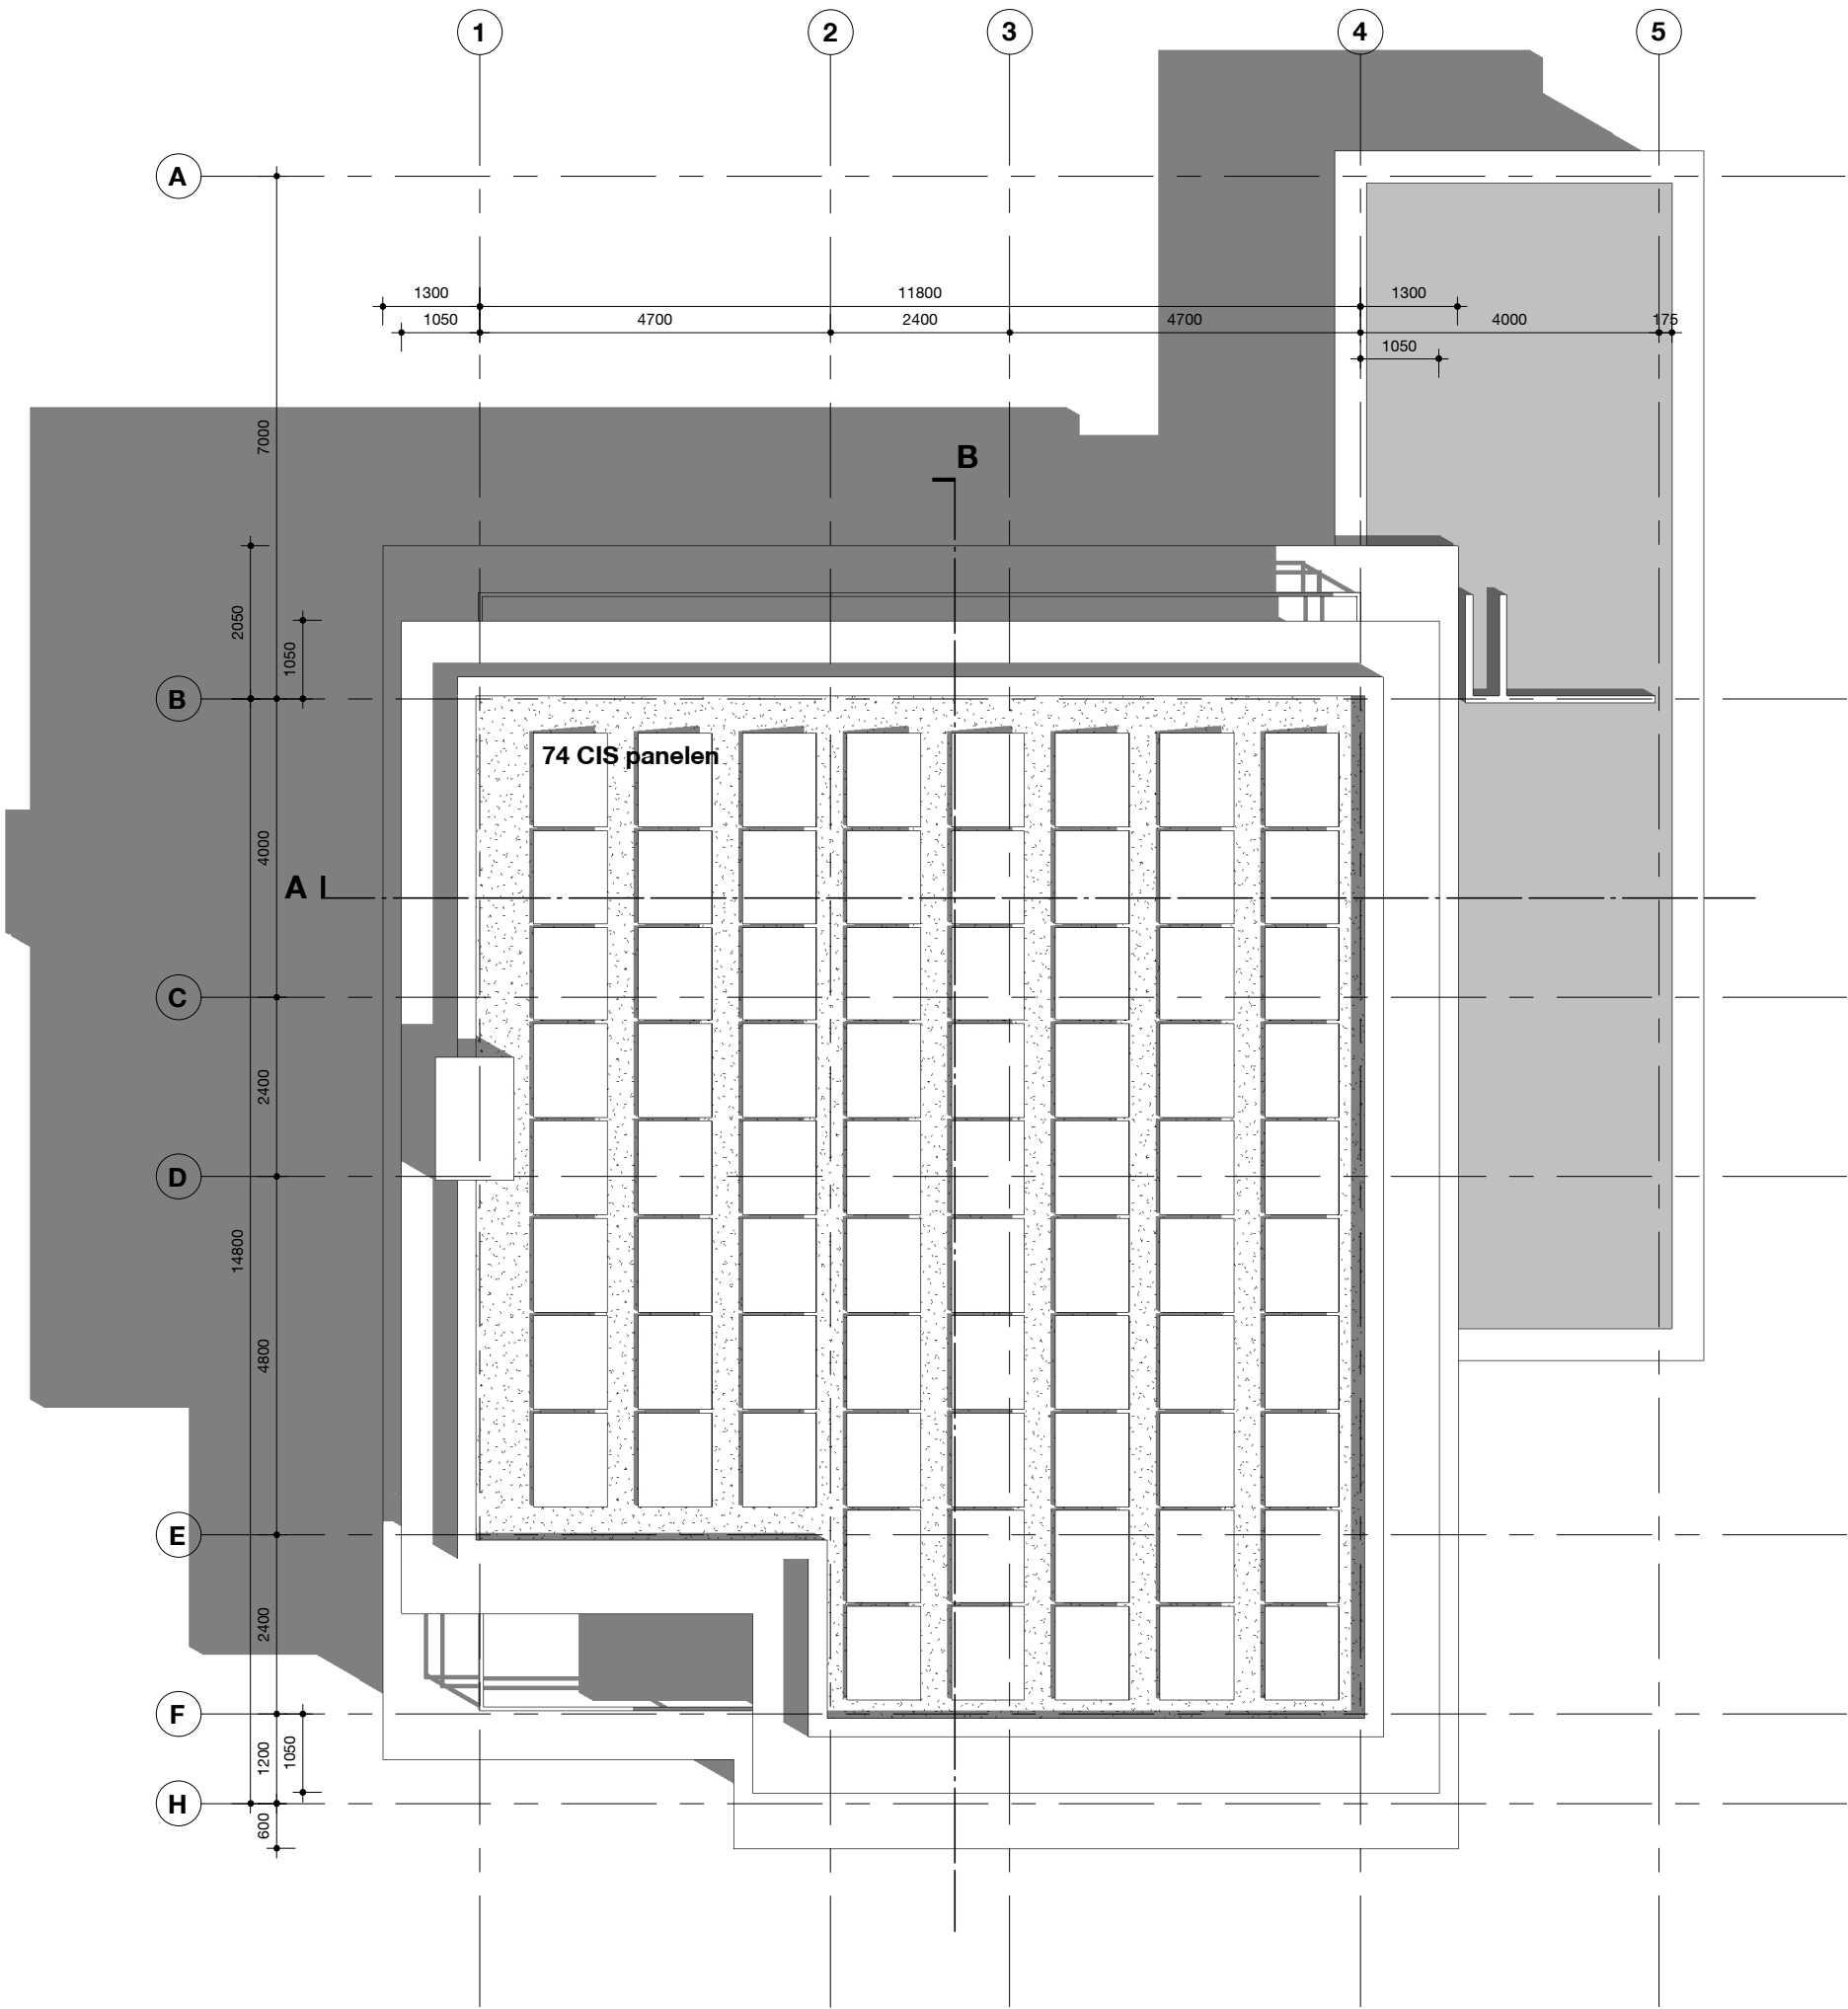


PL36

GEVELS

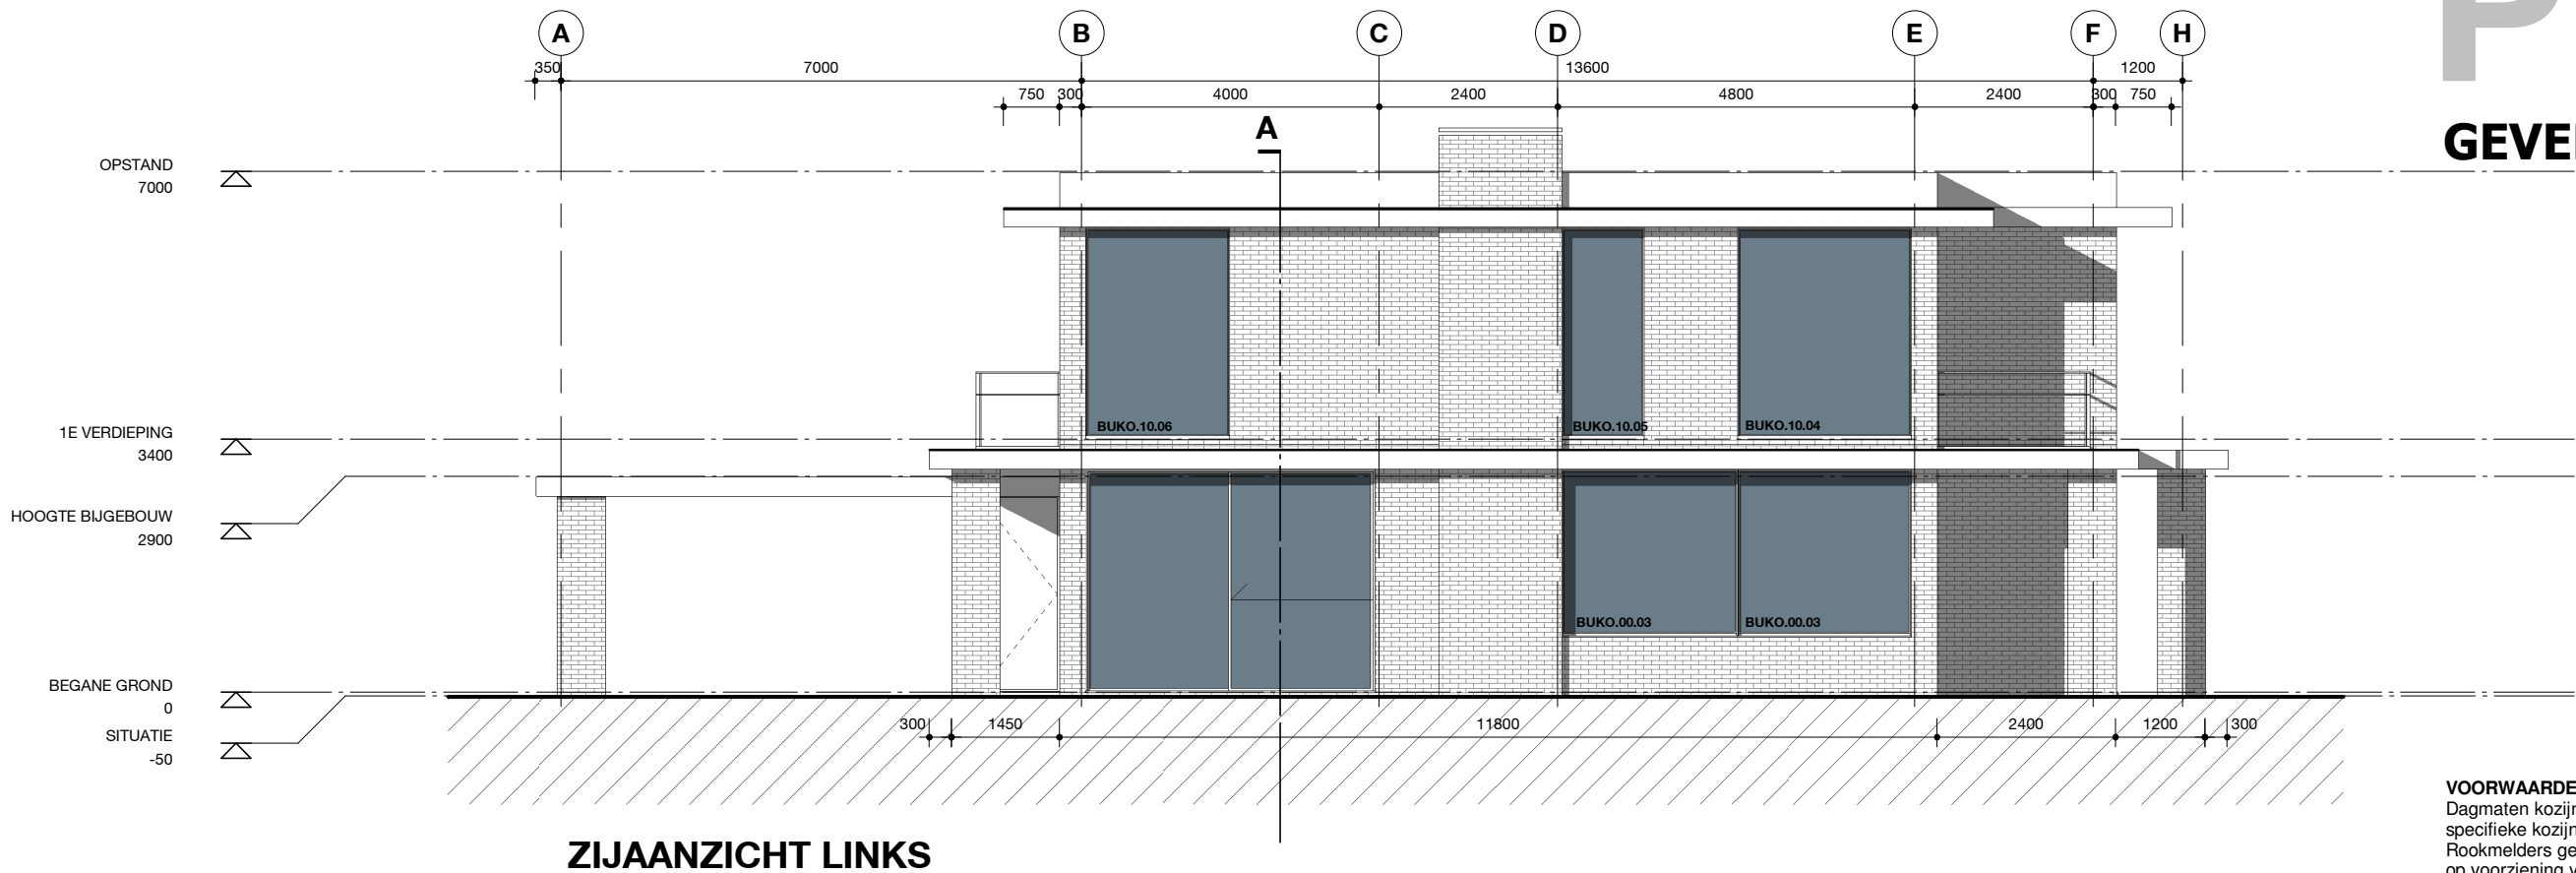

ZIJAAANZICHT LINKS

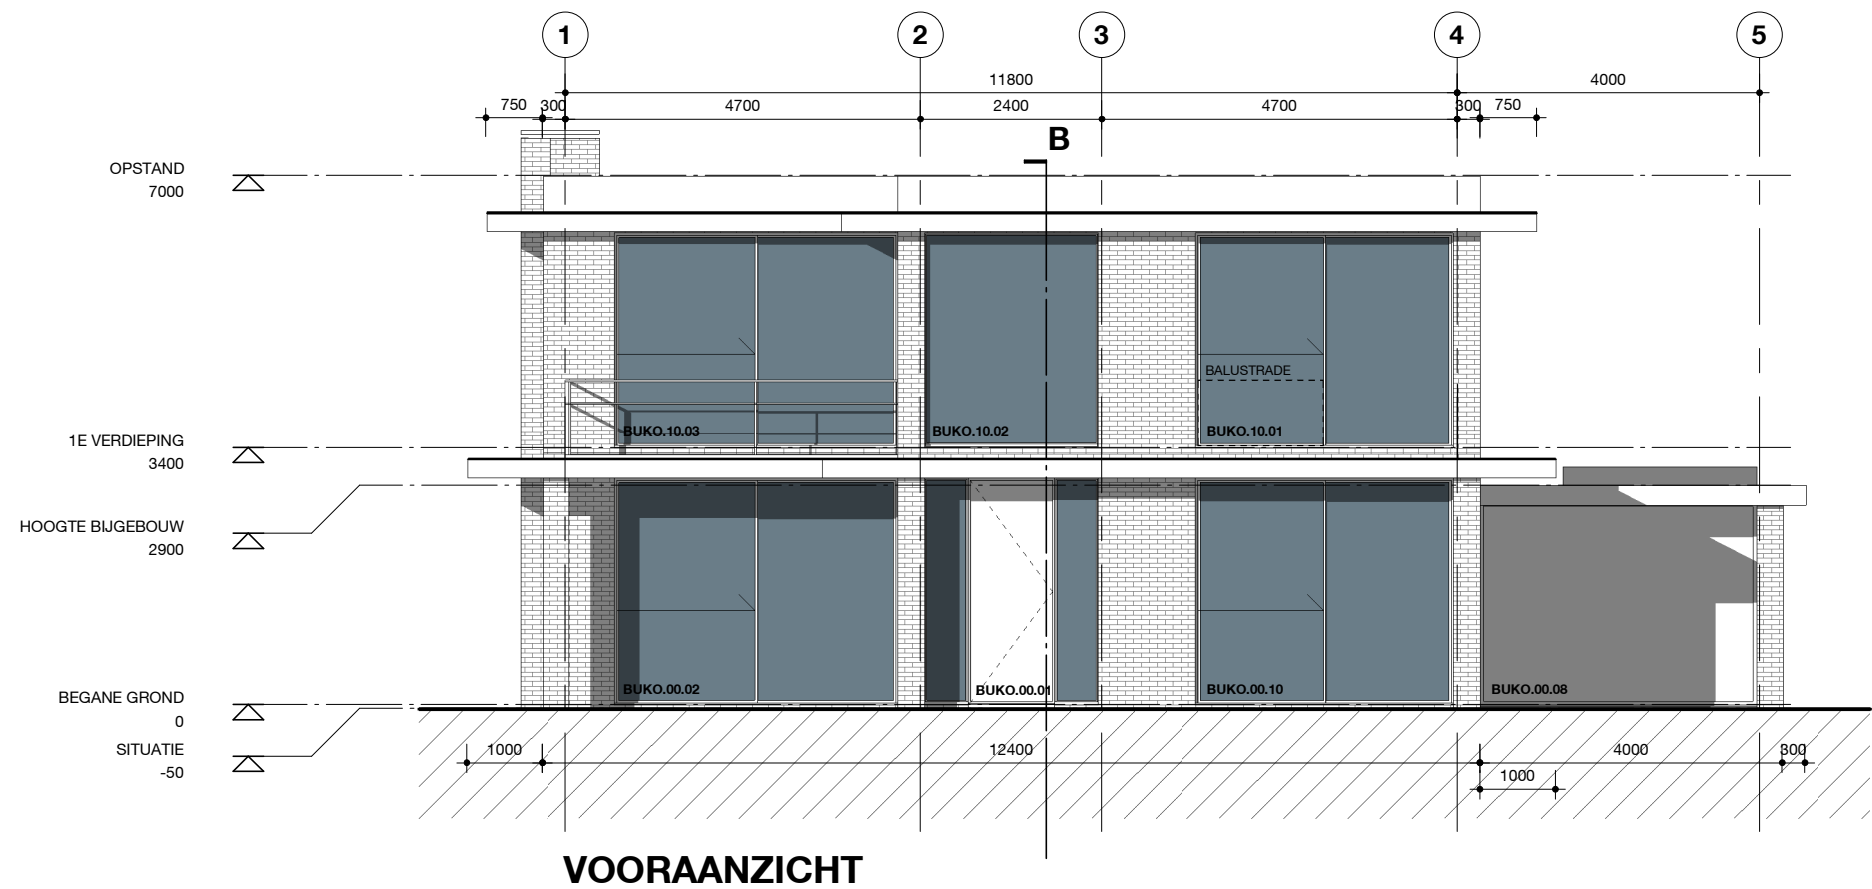

VOORAANZICHT

VOORWAARDEN
Dagmaten kozijnen aangegeven door aanduiding bij de specifieke kozijnen op tekening.
Rookmelders gekoppeld, niet-ioniserend, aangesloten op voorziening voor elektriciteit en voorzien van noodstroombatterij. Aangegeven op tekening met het symbool 'R'.
Mechanische afzuiging op tekening aangegeven met het symbool 'A'.
Ventilatie volgens NEN 1087 en de in de EPC berekening opgenomen posities en doorstroom.
Mechanische afzuigunit op tekening aangeduid met 'MV'.
Water- en luchtdichtheid volgens NEN 2778 en NEN 2690
Waterdichtheid sanitaire ruimten: Waterdicht tegelwerk vloer en wanden tot plafond.
Beglazing volgens NEN 3569, Ramen/Deuren met glas tot de vloer uitvoeren in gelaagd veiligheidsglas cf. NEN 3569.
Trap conform bouwbesluit artikel 2.5.1 optrede >185mm en aantrede >220mm, trapleuning conform artikel 227.
Daken onbrandbaar uitgevoerd cf. NEN 6065
Rc waarden gevel 4,5 - dak 6,0 - vloer 3,5 m2K/W en conform EPC berekening.
Hemelwaterafvoeren capaciteit volgens NEN 3215.
Inbraakwerendheid gevelelementen conform NEN 5096, weerstandsklasse 2, hang- en sluitwerk skg**.
Aansluitingen NUTS water en electriciteit (geen gas) in meterkast volgens voorschriften bouwbesluit. Meterkast & NUTS-aansluiting aangeduid met 'MK'
bxhxd:750x310x2100mm.


Alle constructieonderdelen conform opgave constructeur.
Alle installatieonderdelen conform opgave installateur en aansluitend op de EPC berekening.

Alle maten in het werk door de aannemer te controleren.


Tekeningnaam:	Projectnummer:	fase:	schaal:
GV00	D272	BA	1 : 100
Projectnaam:	Opdrachtgever:	Formaat:	
PL36	VAN LAARHOVEN	A3	
Omschrijving:		datum:	
GEVELAANZICHTEN		20-05-2017	

PL36

GEVELS

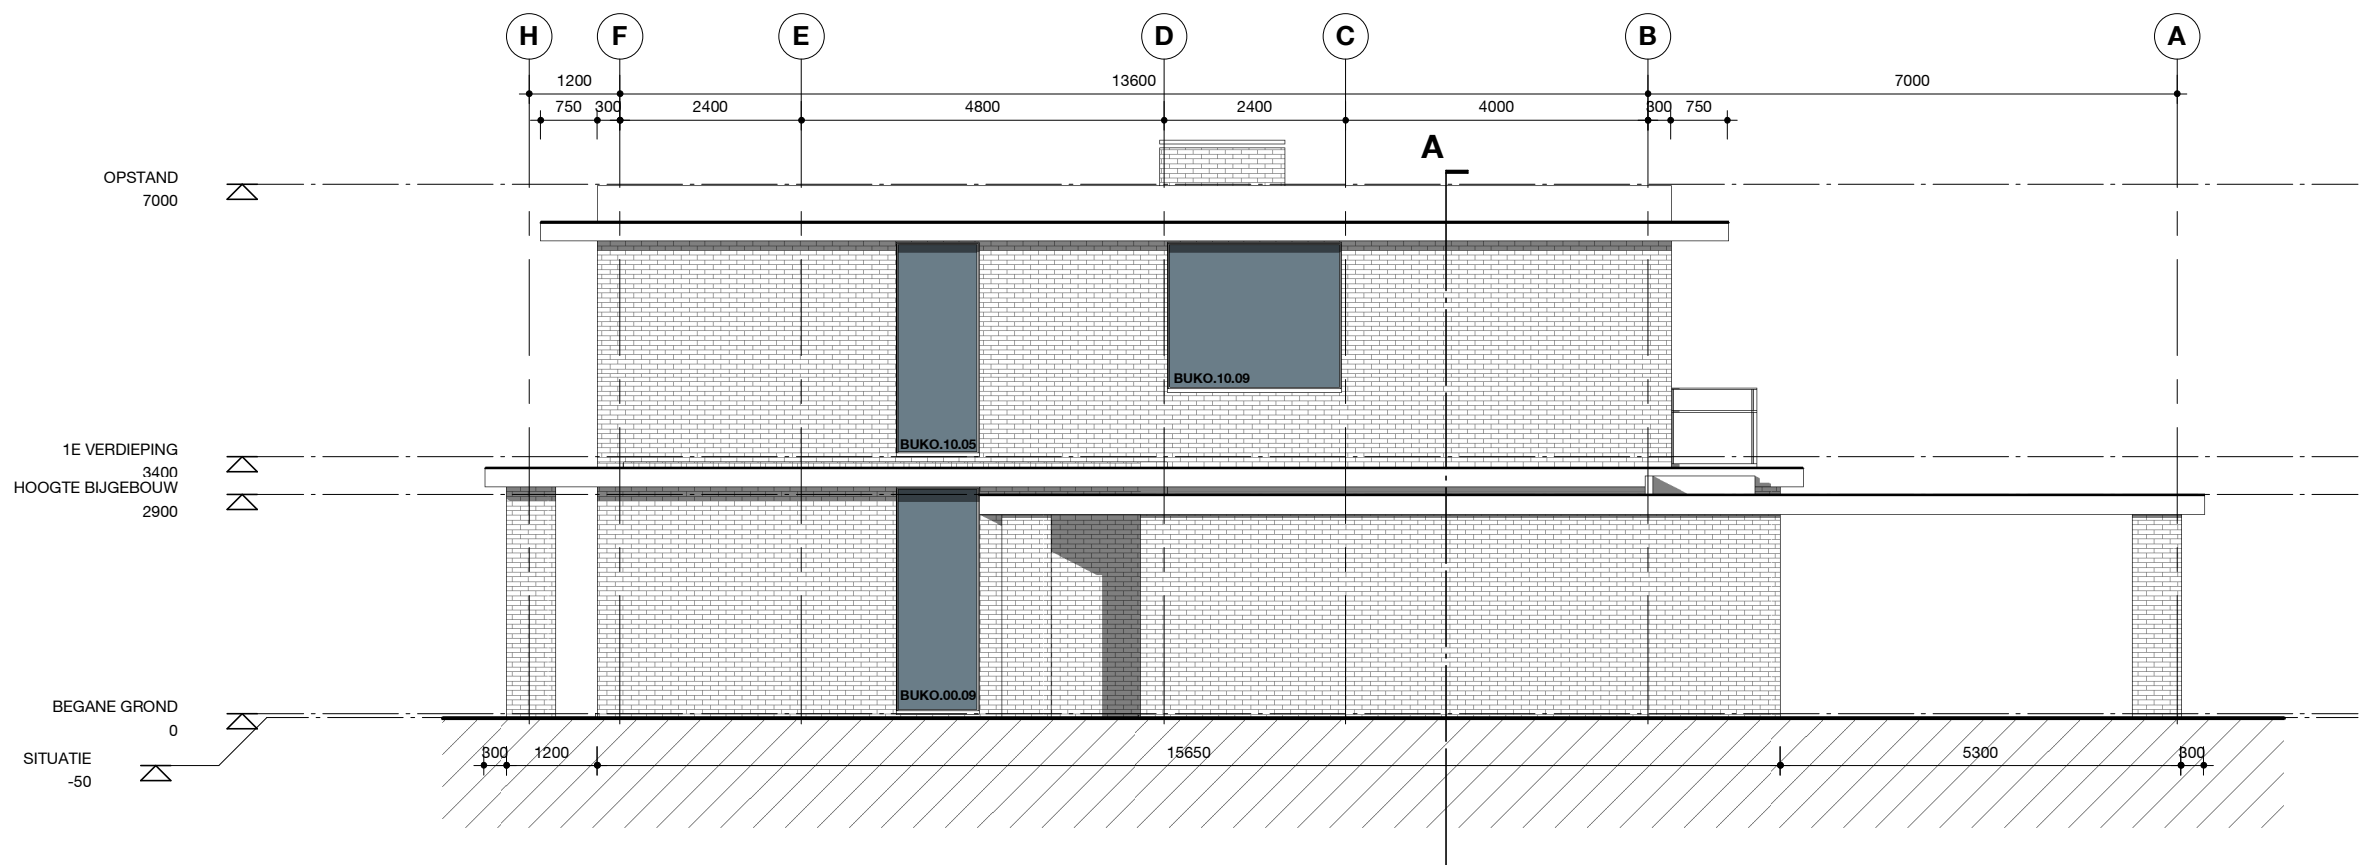

ZIJAAANZICHT RECHTS

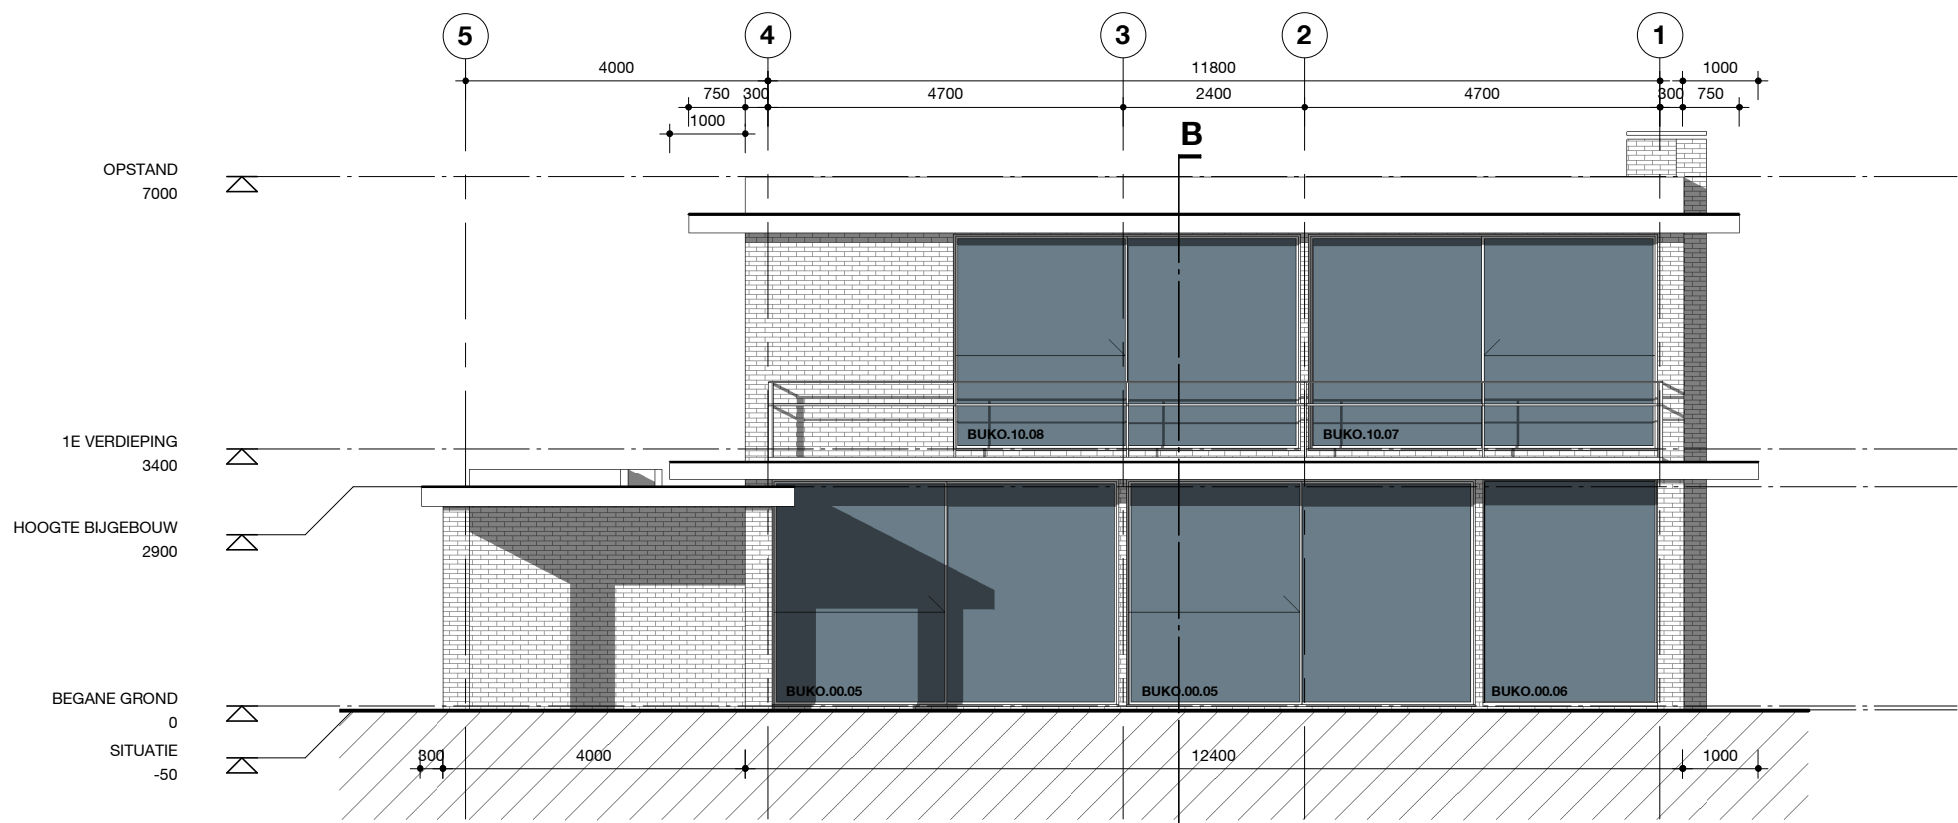

ACHTERAANZICHT

VOORWAARDEN
Dagmaten kozijnen aangegeven door aanduiding bij de specifieke kozijnen op tekening.
Rookmelders gekoppeld, niet-ioniserend, aangesloten op voorziening voor elektriciteit en voorzien van noodstroombatterij. Aangegeven op tekening met het symbool 'R'.
Mechanische afzuiging op tekening aangegeven met het symbool 'A'.
Ventilatie volgens NEN 1087 en de in de EPC berekening opgenomen posities en doorstroom.
Mechanische afzuigunit op tekening aangeduid met 'MV'.
Water- en luchtdichtheid volgens NEN 2778 en NEN 2690
Waterdichtheid sanitaire ruimten: Waterdicht tegelwerk vloer en wanden tot plafond.
Beglazing volgens NEN 3569, Ramen/Deuren met glas tot de vloer uitvoeren in gelaagd veiligheidsglas cf. NEN 3569.
Trap conform bouwbesluit artikel 2.5.1 optrede >185mm en aantrede >220mm, trapleuning conform artikel 227.
Daken onbrandbaar uitgevoerd cf. NEN 6065
Rc waarden gevel 4,5 - dak 6,0 - vloer 3,5 m2K/W en conform EPC berekening.
Hemelwaterafvoeren capaciteit volgens NEN 3215.
Inbraakwerendheid gevelelementen conform NEN 5096, weerstandsklasse 2, hang- en sluitwerk skg**.
Aansluitingen NUTS water en electriciteit (geen gas) in meterkast volgens voorschriften bouwbesluit. Meterkast & NUTS-aansluiting aangeduid met 'MK'
btxhd:750x310x2100mm.


Alle constructieonderdelen conform opgave constructeur.
Alle installatieonderdelen conform opgave installateur en aansluitend op de EPC berekening.

Alle maten in het werk door de aannemer te controleren.


Tekeningnaam:	Projectnummer:	fase:	schaal:
GV10	D272	BA	1 : 100
	Projectnaam:	Opdrachtgever:	Formaat:
	PL36	VAN LAARHOVEN	A3
	Omschrijving:		datum:
	GEVELAANZICHTEN		20-05-2017

PL36

DOORSNEDEN

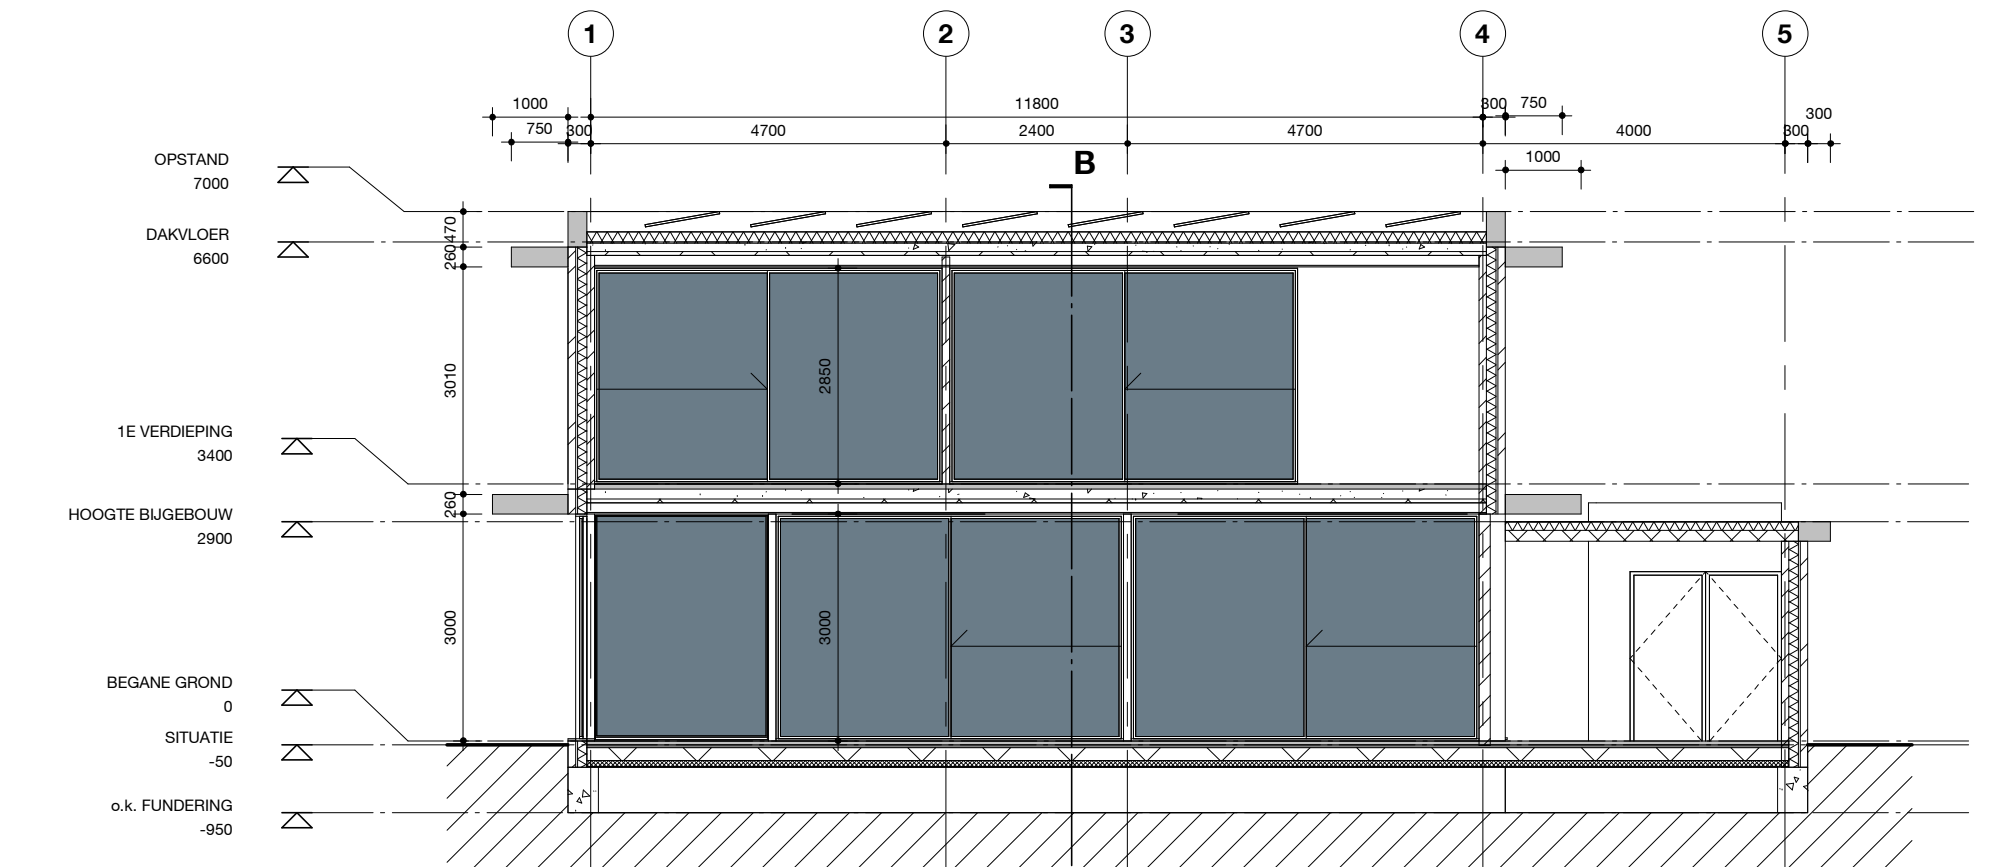

DOORSNEDE A-A

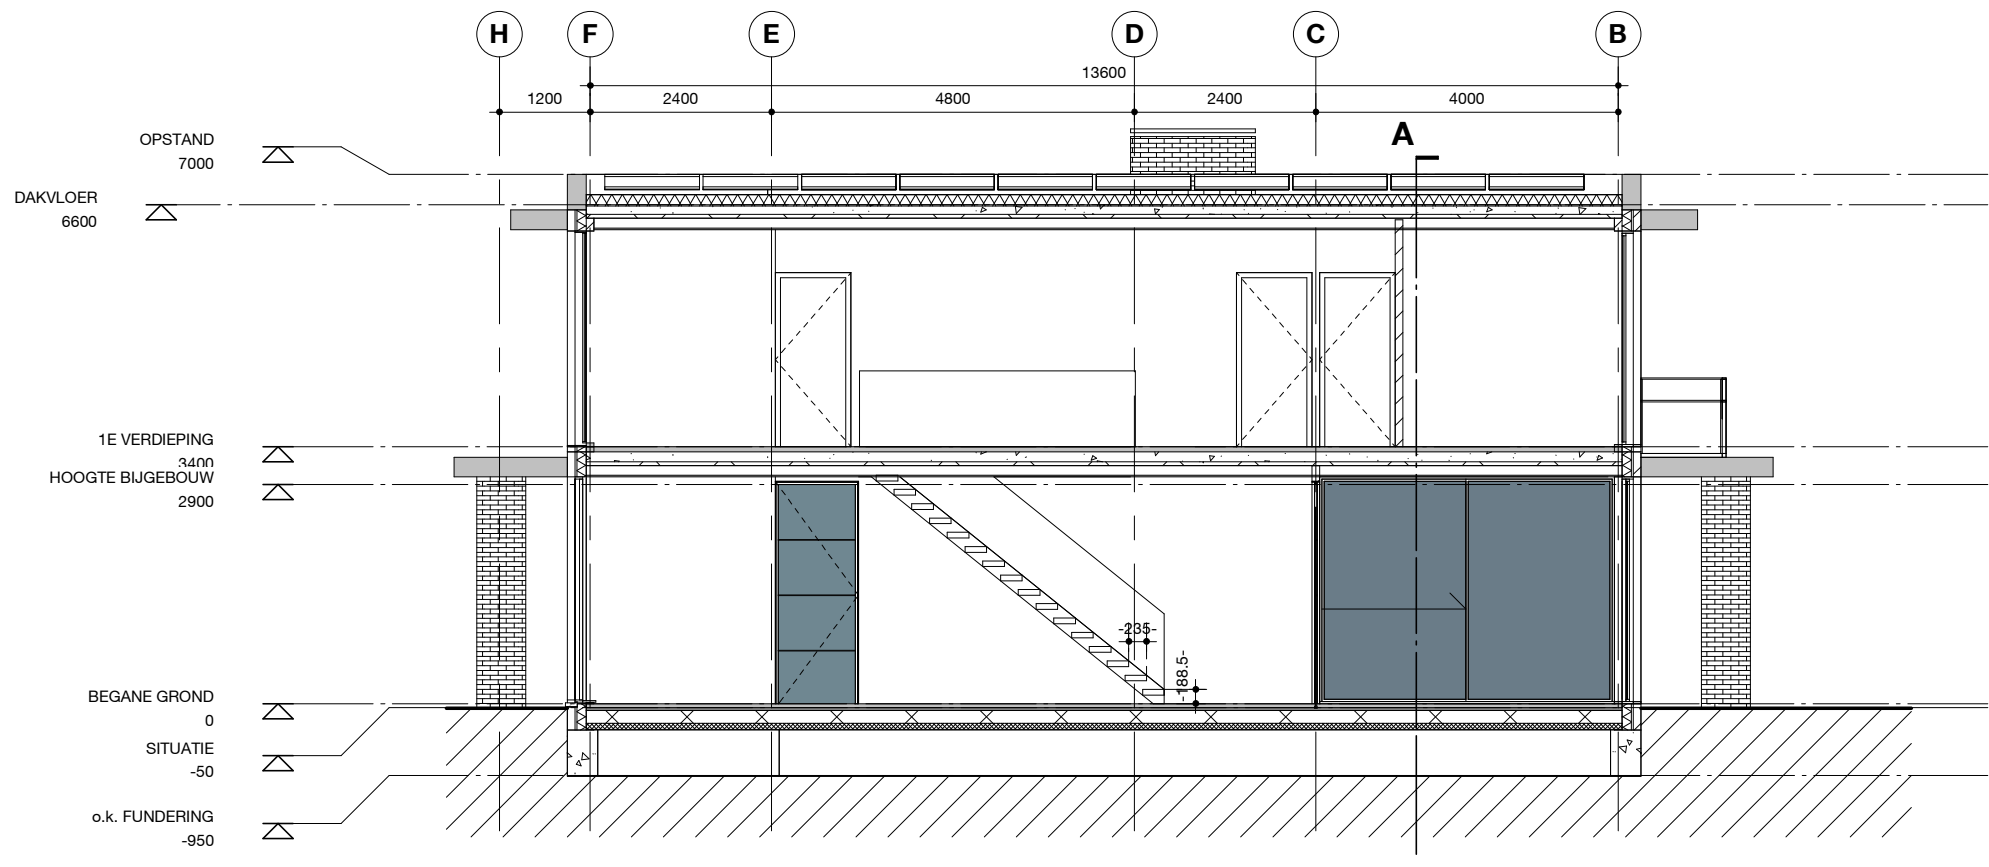

DOORSNEDE B-B

VOORWAARDEN
Dagmaten kozijnen aangegeven door aanduiding bij de specifieke kozijnen op tekening.
Rookmelders gekoppeld, niet-ioniserend, aangesloten op voorziening voor elektriciteit en voorzien van noodstroombatterij. Aangegeven op tekening met het symbool 'R'.
Mechanische afzuiging op tekening aangegeven met het symbool 'A'.
Ventilatie volgens NEN 1087 en de in de EPC berekening opgenomen posities en doorstroom.
Mechanische afzuigunit op tekening aangeduid met 'MV'.
Water- en luchtdichtheid volgens NEN 2778 en NEN 2690
Waterdichtheid sanitaire ruimten: Waterdicht tegelwerk vloer en wanden tot plafond.
Beglazing volgens NEN 3569, Ramen/Deuren met glas tot de vloer uitvoeren in gelaagd veiligheidsglas cf. NEN 3569.
Trap conform bouwbesluit artikel 2.5.1 optrede >185mm en aantrede >220mm, trapleuning conform artikel 227.
Daken onbrandbaar uitgevoerd cf. NEN 6065
Rc waarden gevel 4,5 - dak 6,0 - vloer 3,5 m2K/W en conform EPC berekening.
Hemelwaterafvoeren capaciteit volgens NEN 3215.
Inbraakwerendheid gevelelementen conform NEN 5096, weerstandsklasse 2, hang- en sluitwerk skg**.
Aansluitingen NUTS water en electriciteit (geen gas) in meterkast volgens voorschriften bouwbesluit. Meterkast & NUTS-aansluiting aangeduid met 'MK'
btxhd:750x310x2100mm.

Alle constructieonderdelen conform opgave constructeur.
Alle installatieonderdelen conform opgave installateur en aansluitend op de EPC berekening.

Alle maten in het werk door de aannemer te controleren.

Tekeningnaam:	Projectnummer:	fase:	schaal:
DS00	D272	BA	1 : 100
	Projectnaam:	Opdrachtgever:	Formaat:
	PL36	VAN LAARHOVEN	A3
	Omschrijving:		datum:
	DOORSNEDEN		20-05-2017