


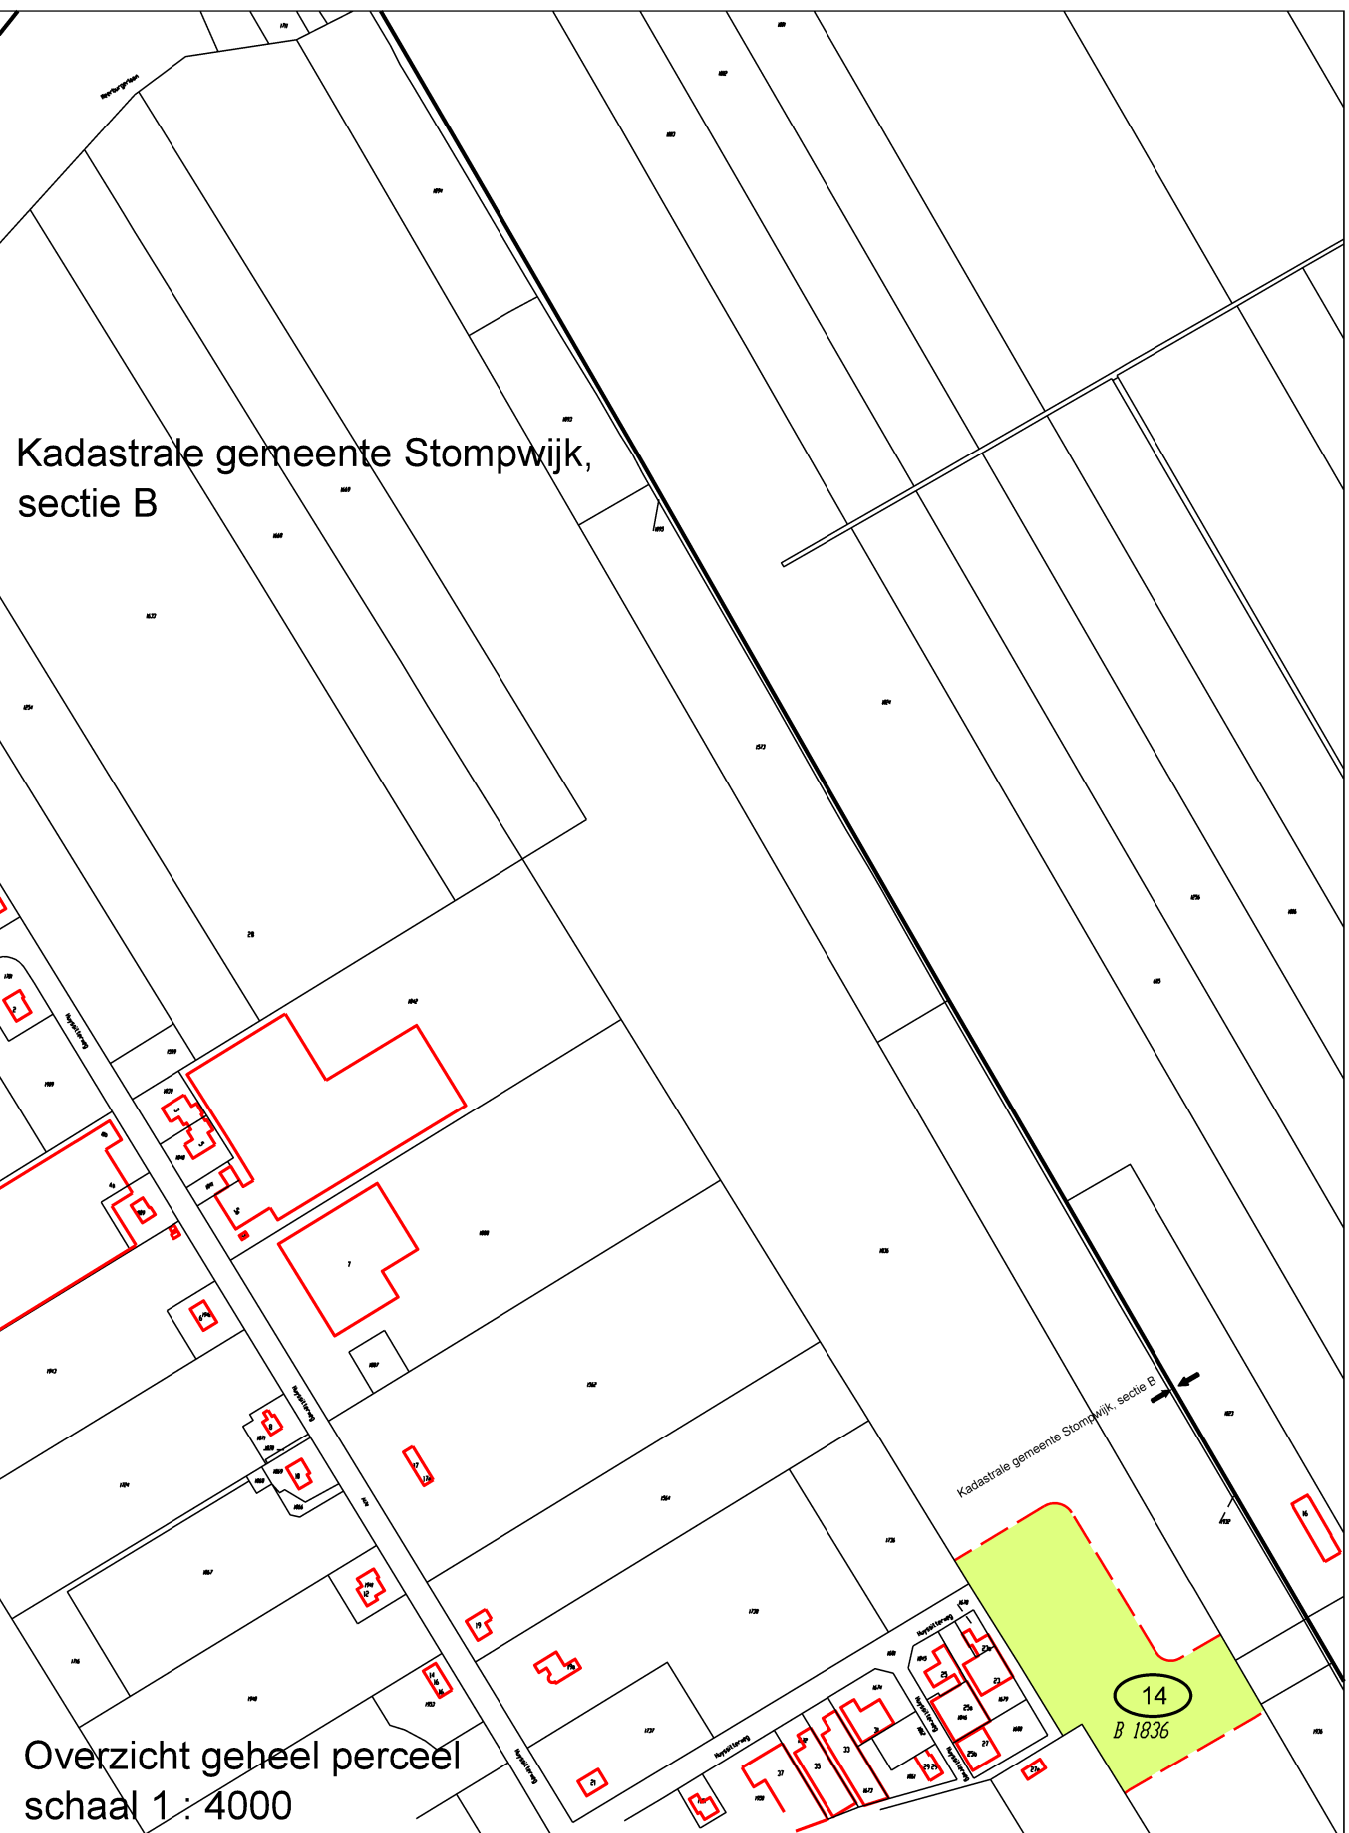

- LEGENDA**
- Onteigeningsgrens
 - Gebouw (met huisnummer)
 - Kadastrale sectiegrenzen
 - Kadastrale perceelsgrenzen
 - Te onteigenen
 - 01 Grondplannummer
 - 1192 Kadastraal perceelsnummer



voor aansluiting zie blad 1

Vestigingsnaam	Datum	Nummer
Titel		
GRONDTAKENING		
ONTEIGENINGSPLAN STOMPWIJK-VERBINDINGSWEG		
Identificatie	G - 3 - 5 - 370	Noord
Schaal	1 : 1000	
Datum	01-04-2017	
Tekenaar	GJ	
Blad 2 van 2		