




situatie

PEIL = 0 = AFGEWERKTE VLOER = 0,80 + NAP


LOKALE EN KADASTRALE AANDUIDING:

Raadhuisstraat nr.2
2271 CW Voorburg

kadastraal bekend: Leidschendam-Voorburg
sectie: E
nummer: 8191 en 7874

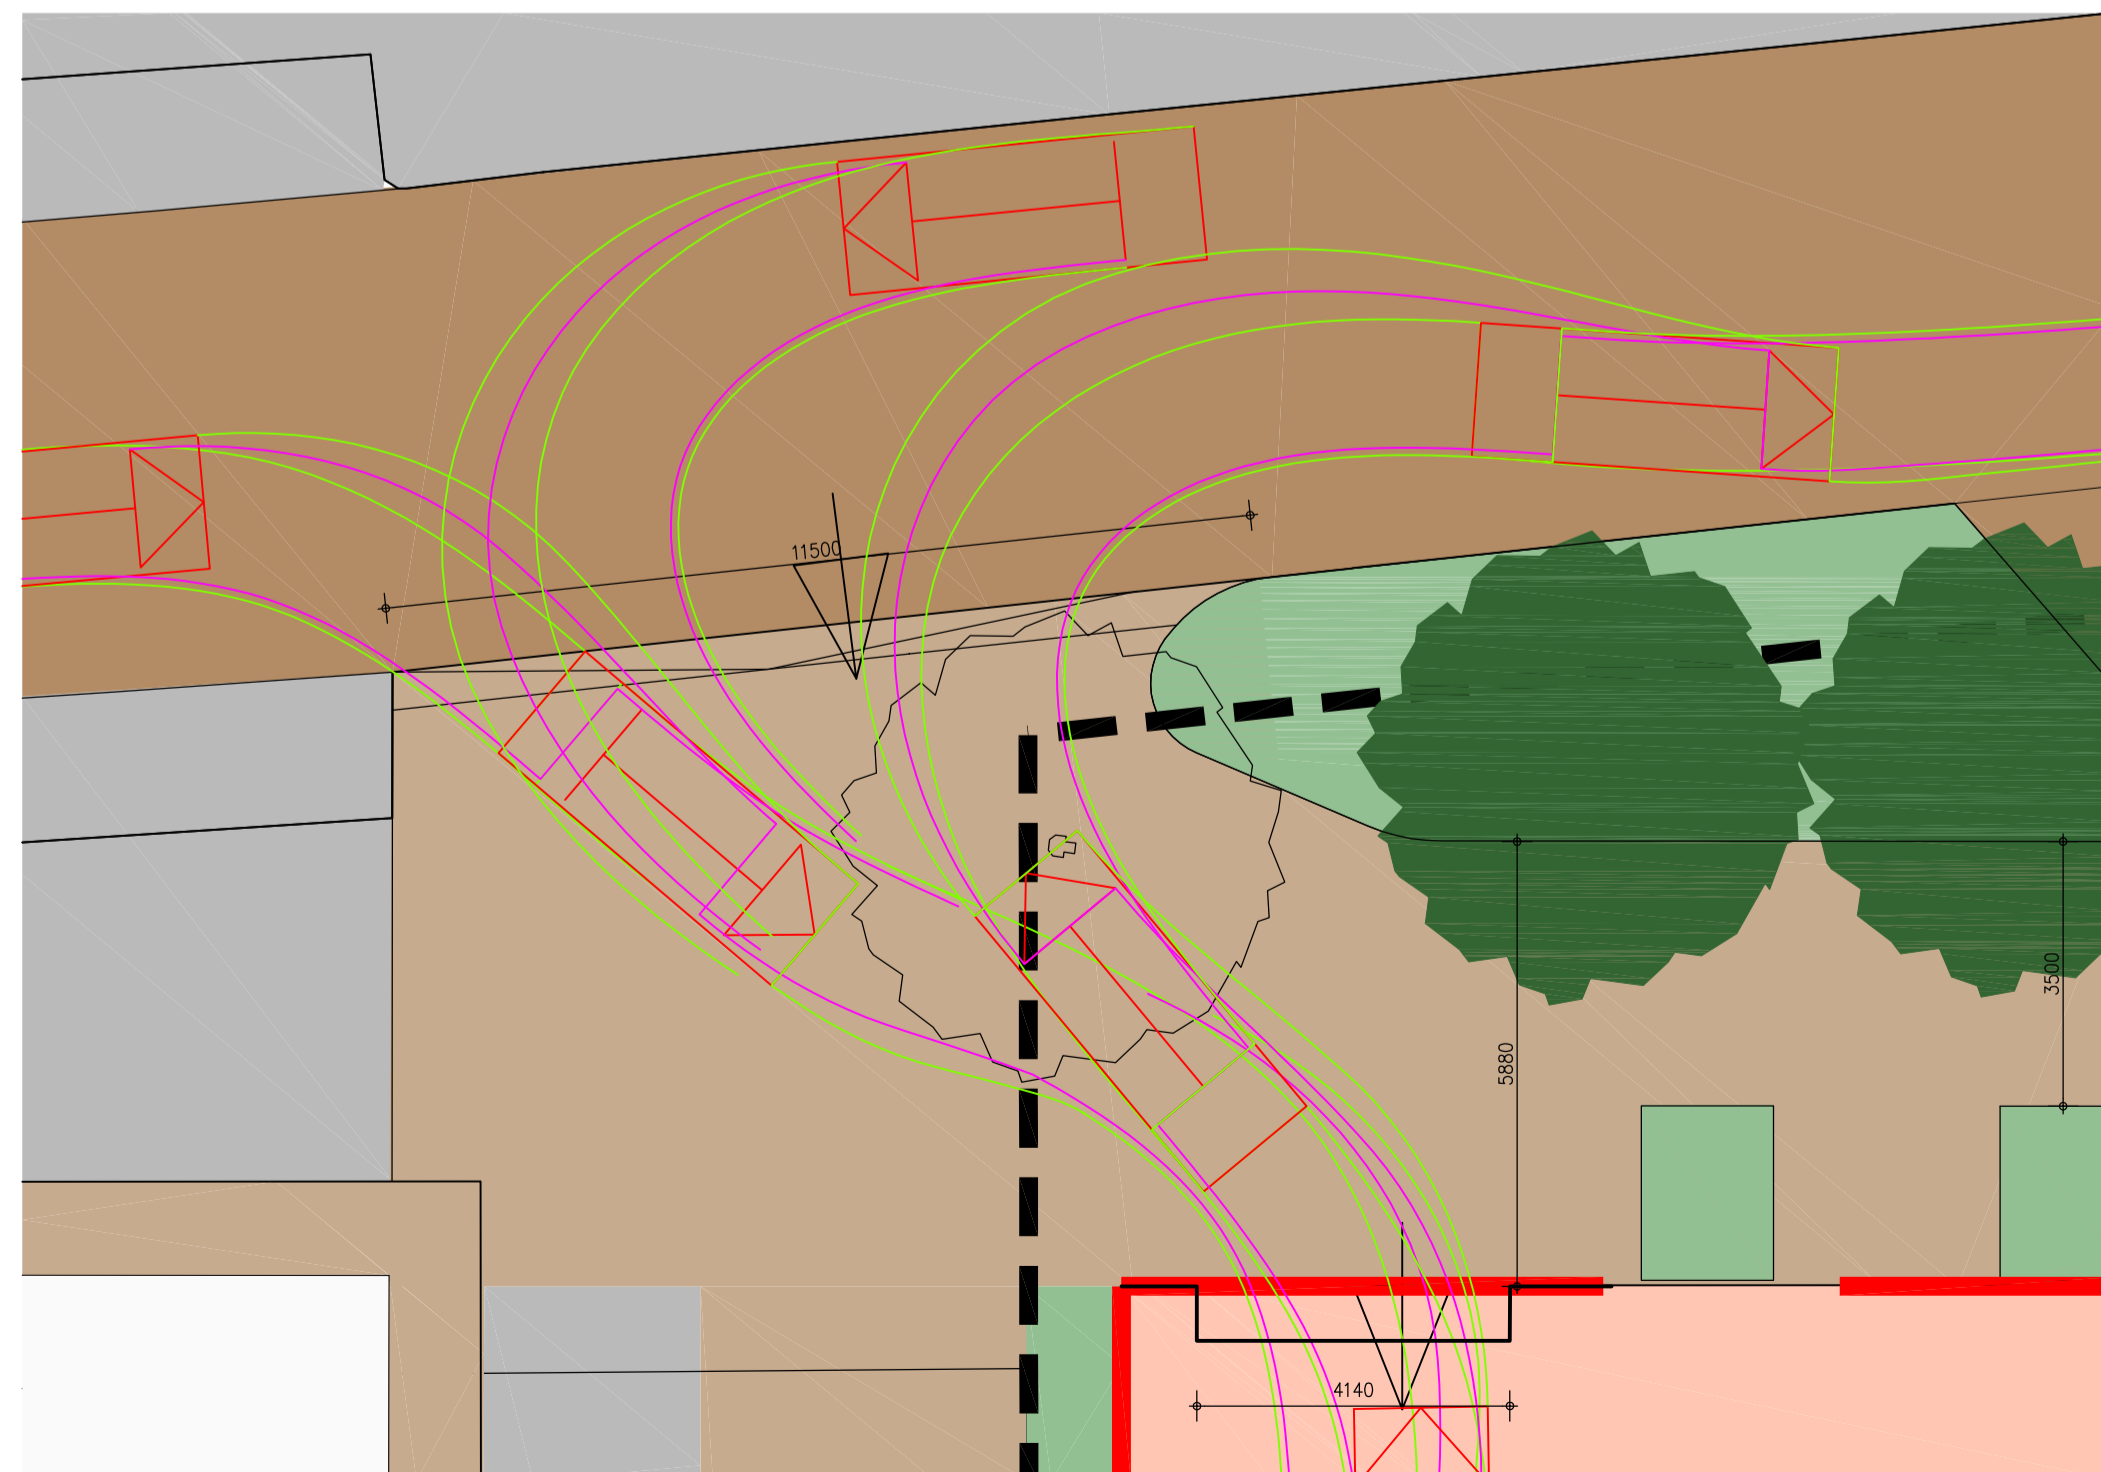

inrit 1

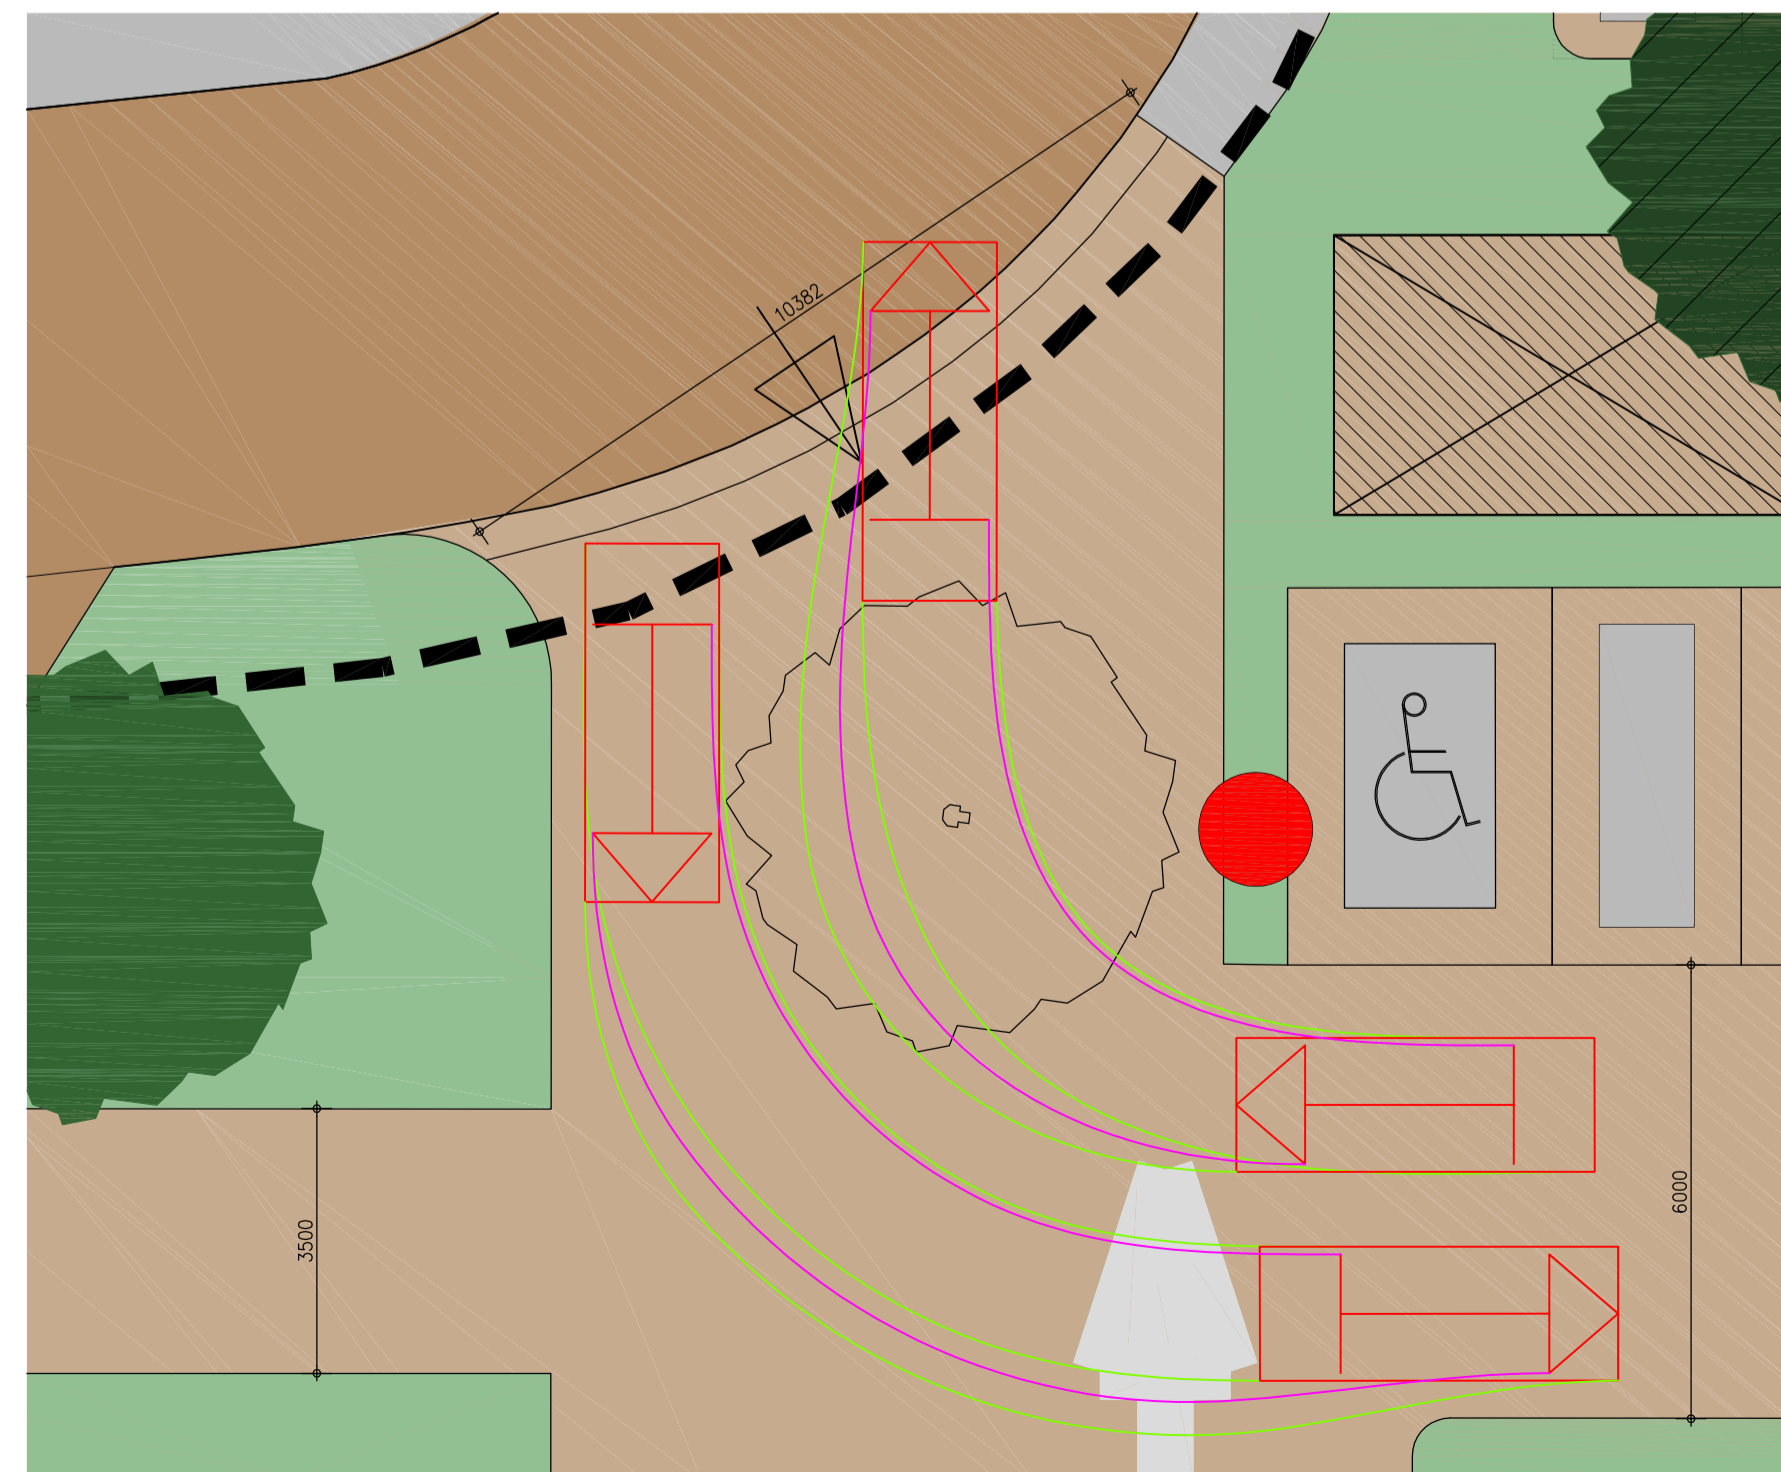

inrit 2

aanvraag omgevingsvergunning dd. 15-01-2014



opdrachtgever : WOONINVEST - POSTBUS 163 - 2270 AD VOORBURG
 project : NIEUWBOUW WZH RUSTOORD - VOORBURG
 onderdeel : DO situatie nieuwe toestand - inritten
 datum : 10-12-2013
 werk nr. : 2007-31A
 schaal : 1:500/100
 getekend : JBH
 filenaam : 101N.dwg
 gewijzigd : 15-01-2014
 01-07-2014

110