




# Definitief Ontwerp; Kerkweide 57 - 52

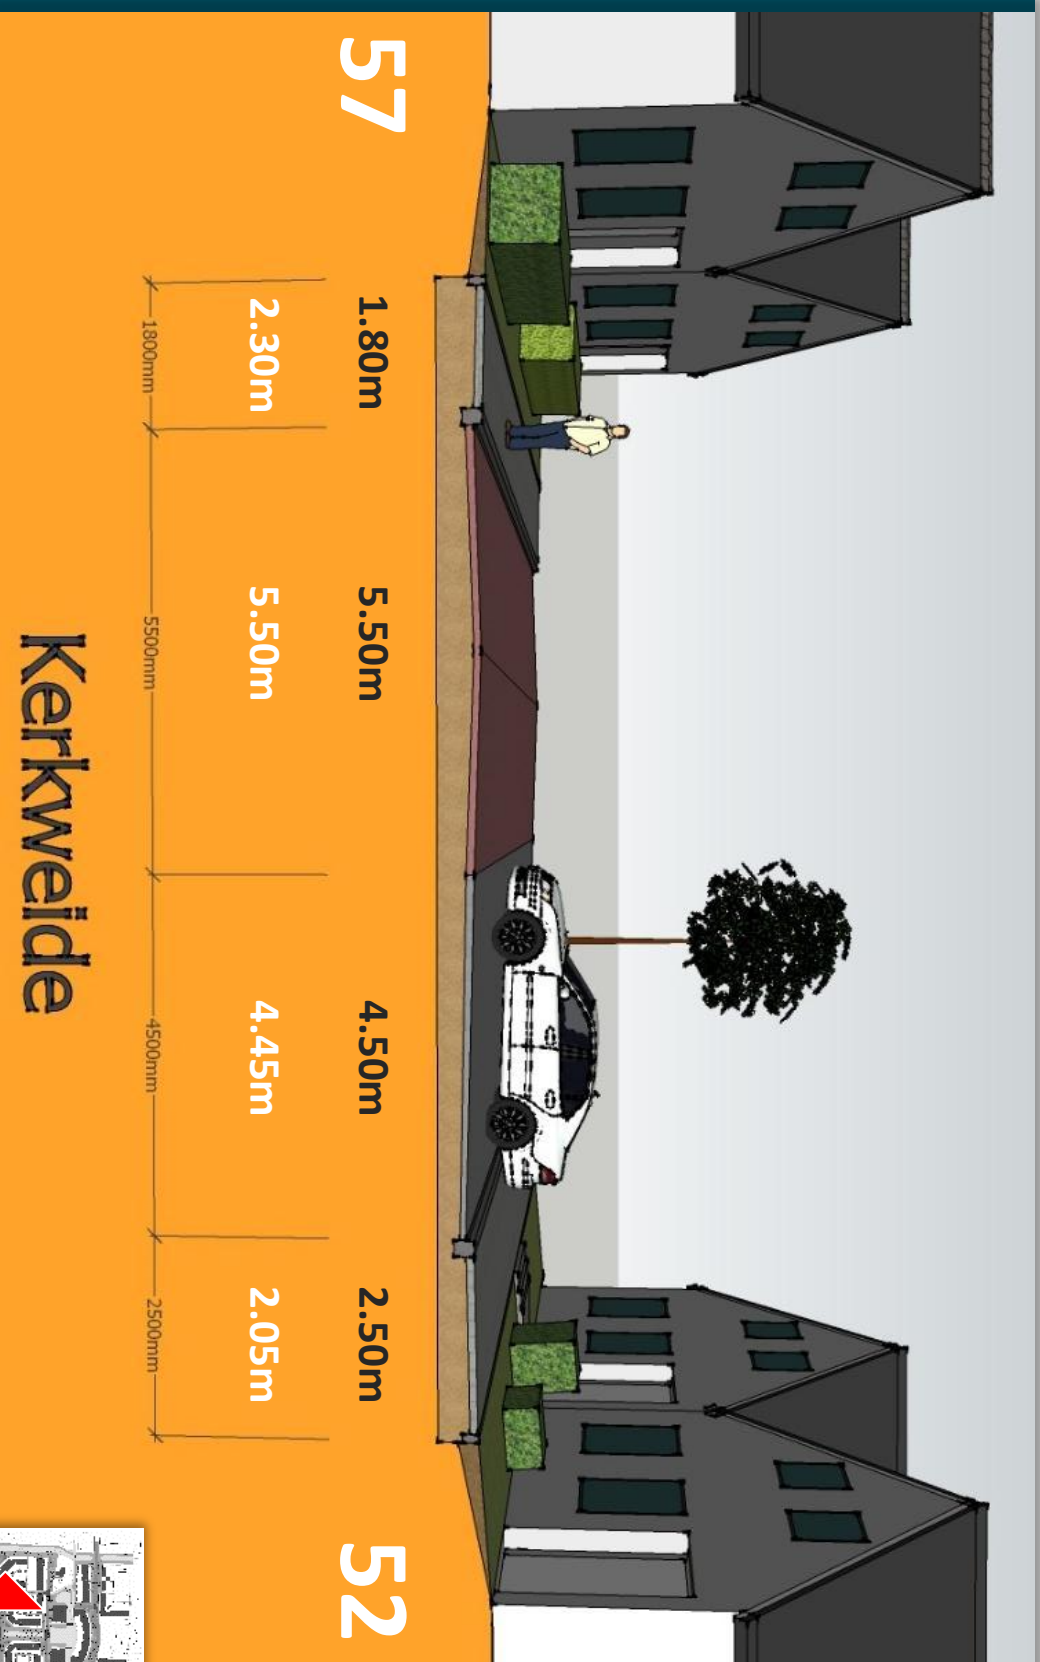

**Kerkweide**


**57**

**52**






# Definitief Ontwerp; 't Breede Weer 65 - 5

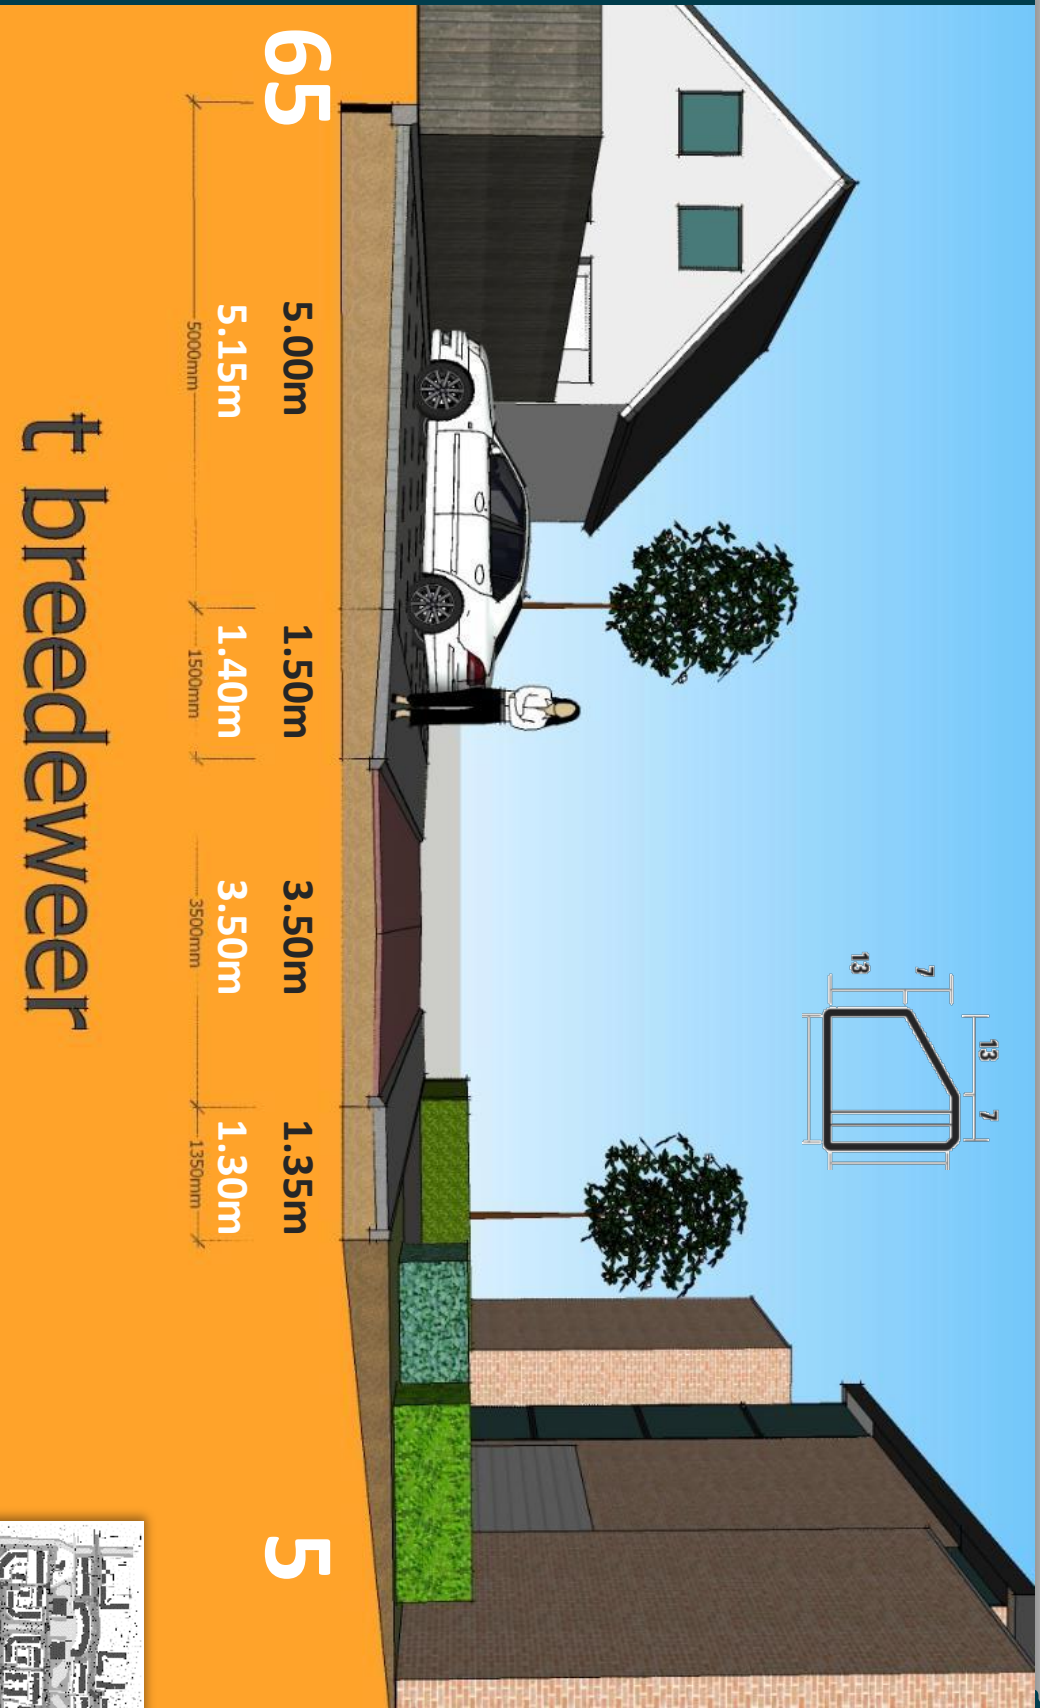

## 't breedeweer





# Definitief Ontwerp; De Vang 5 - 15

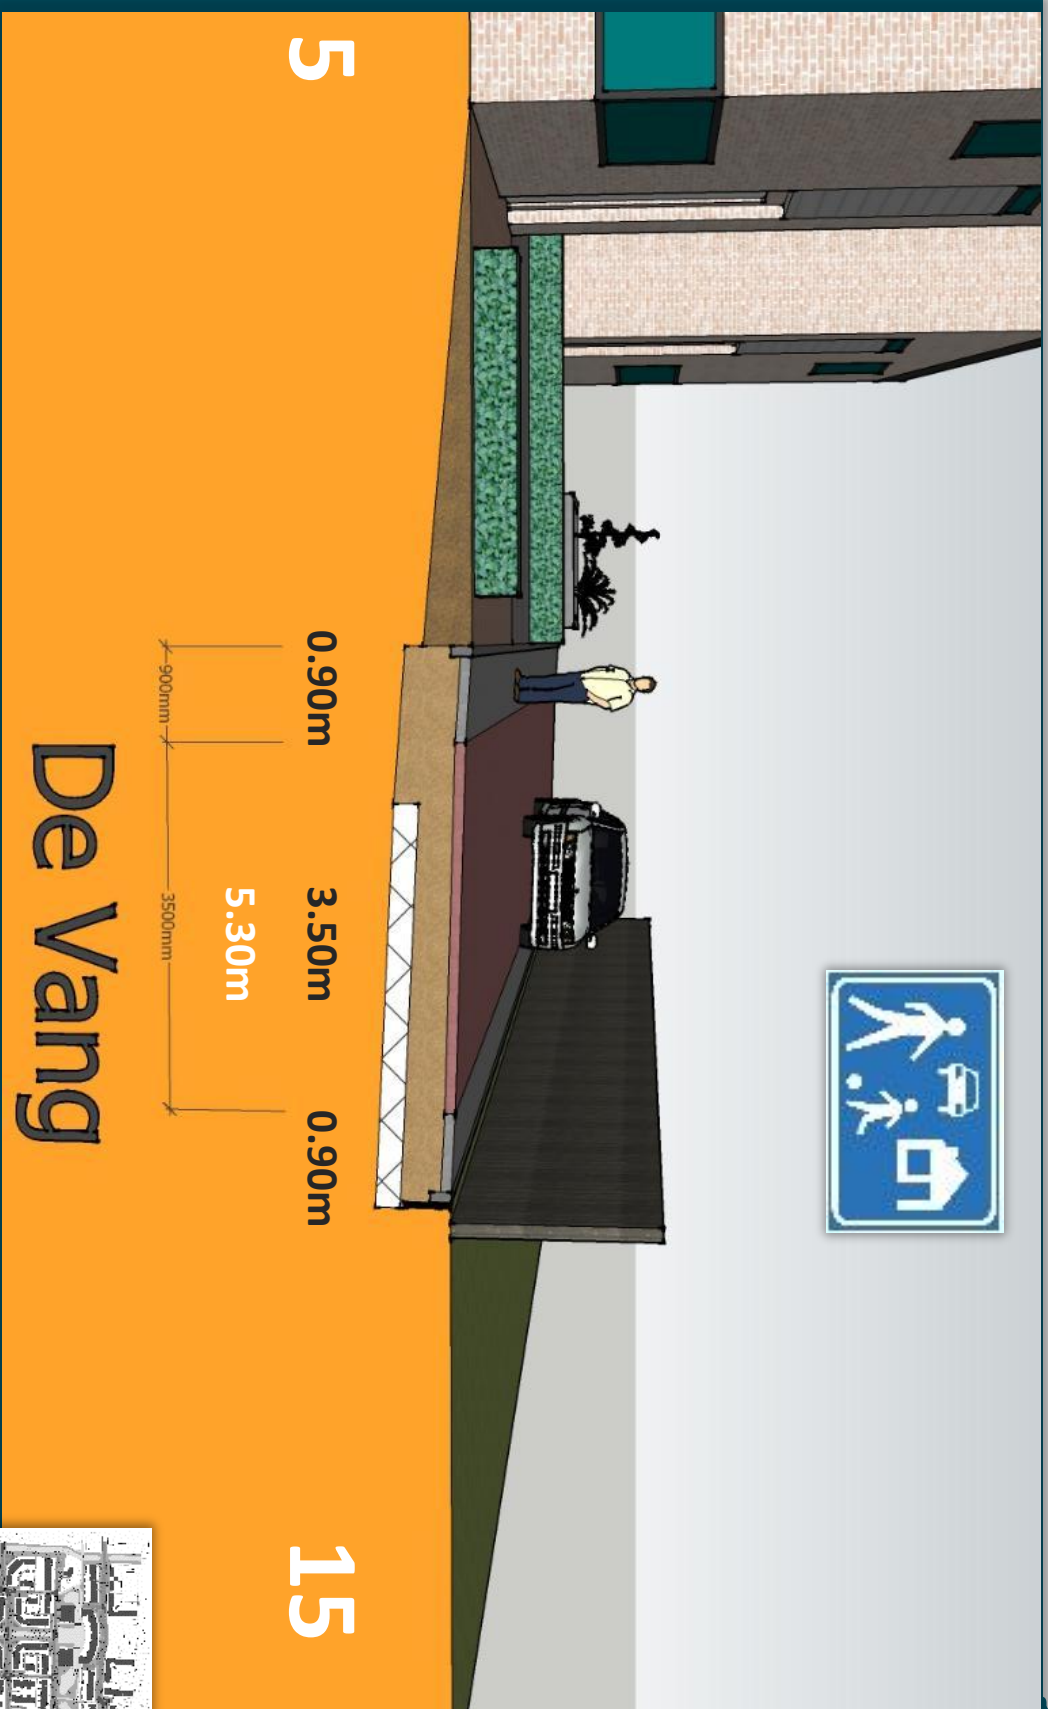



# Definitief Ontwerp; 't Breede Weer 2 - 3

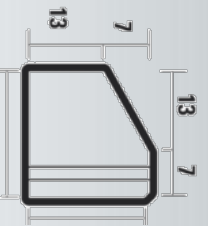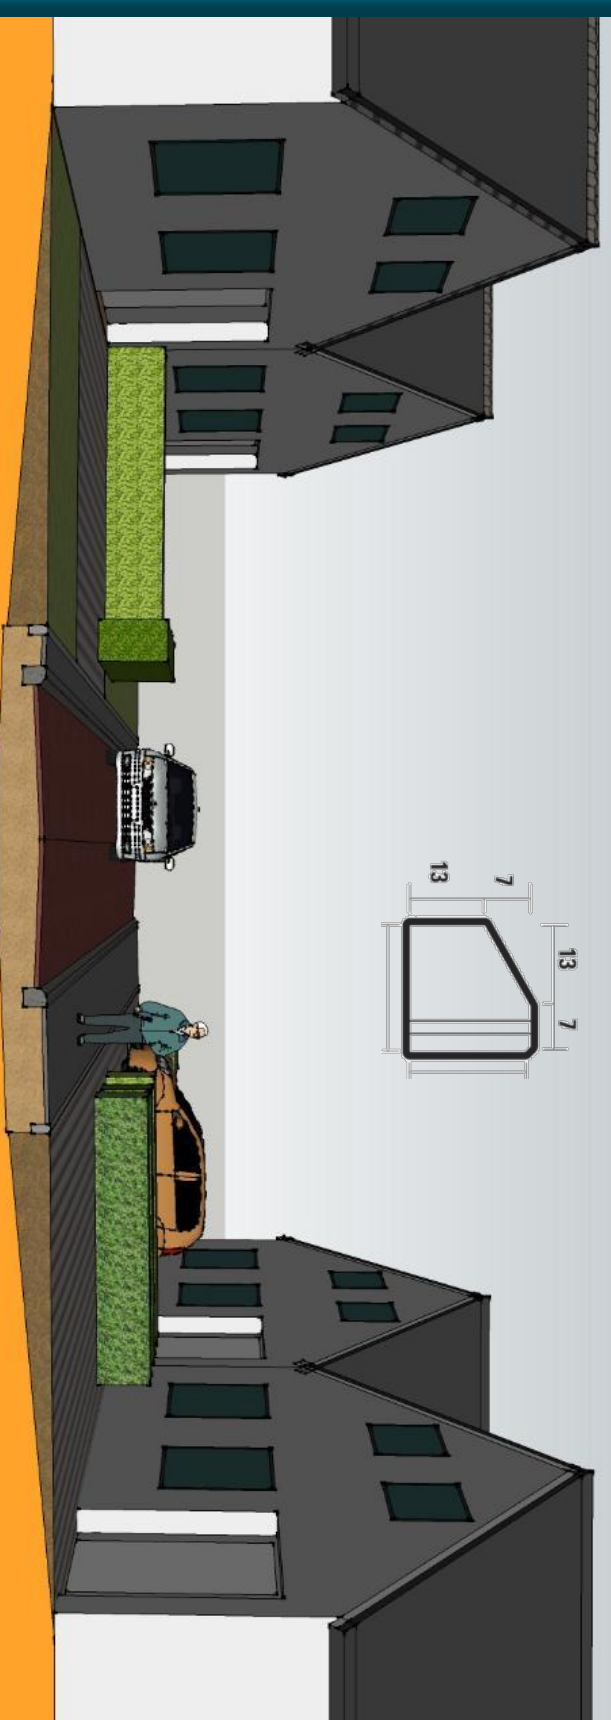

**2**


|       |       |       |
|-------|-------|-------|
| 0.60m | 3.50m | 1.70m |
| 1.20m | 3.40m | 1.20m |

**Het Breede Weer**

**3**




# Definitief Ontwerp; Kerkweide 43 - 36

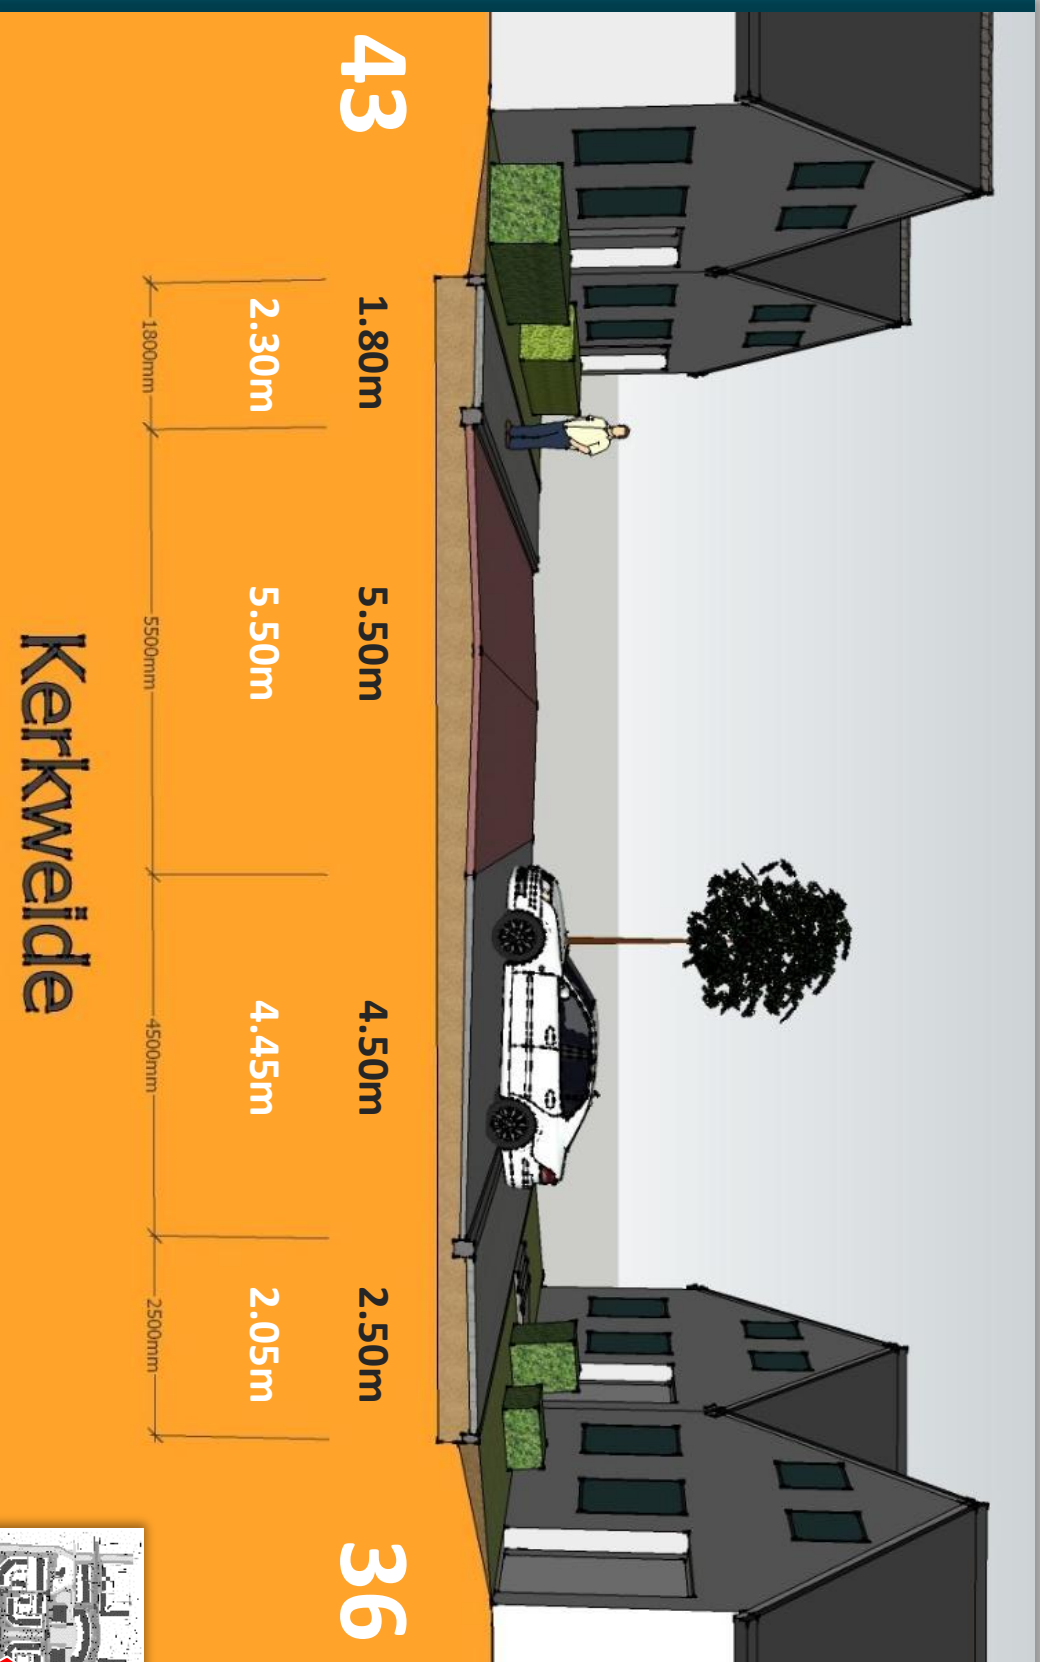




# Definitief Ontwerp; 't Smalle Weer 6 - 8

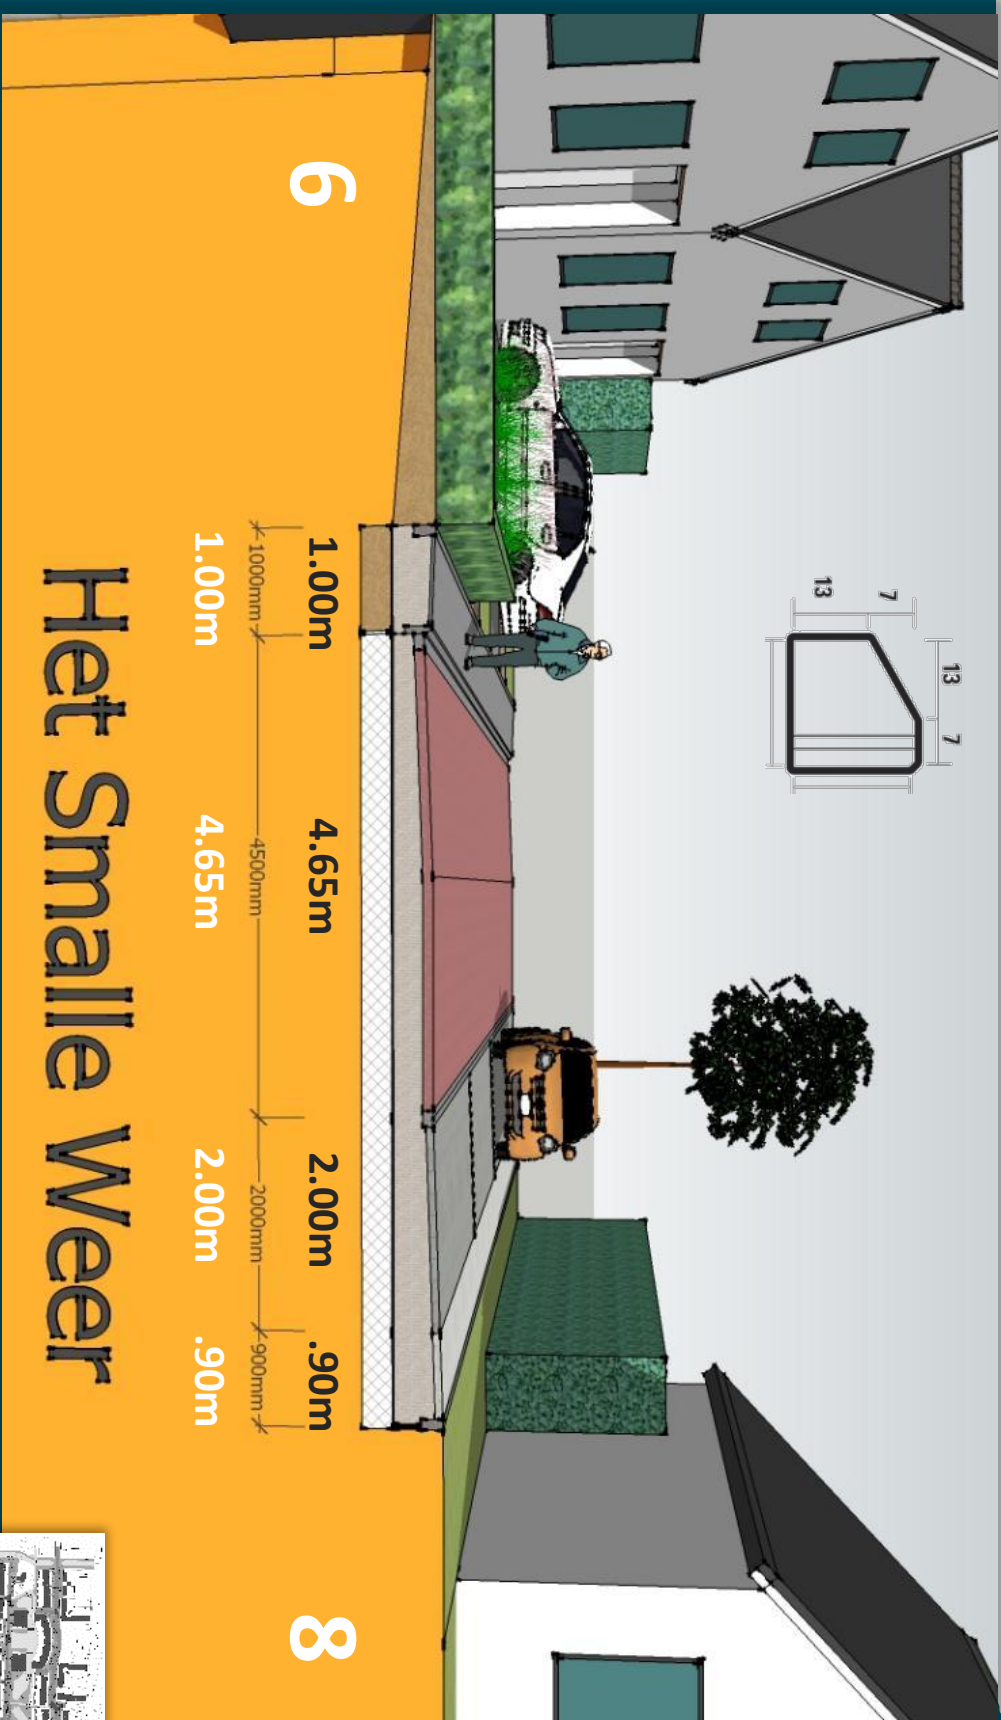

## Het Smalle Weer



# Definitief Ontwerp; De Stelling 7 - 8

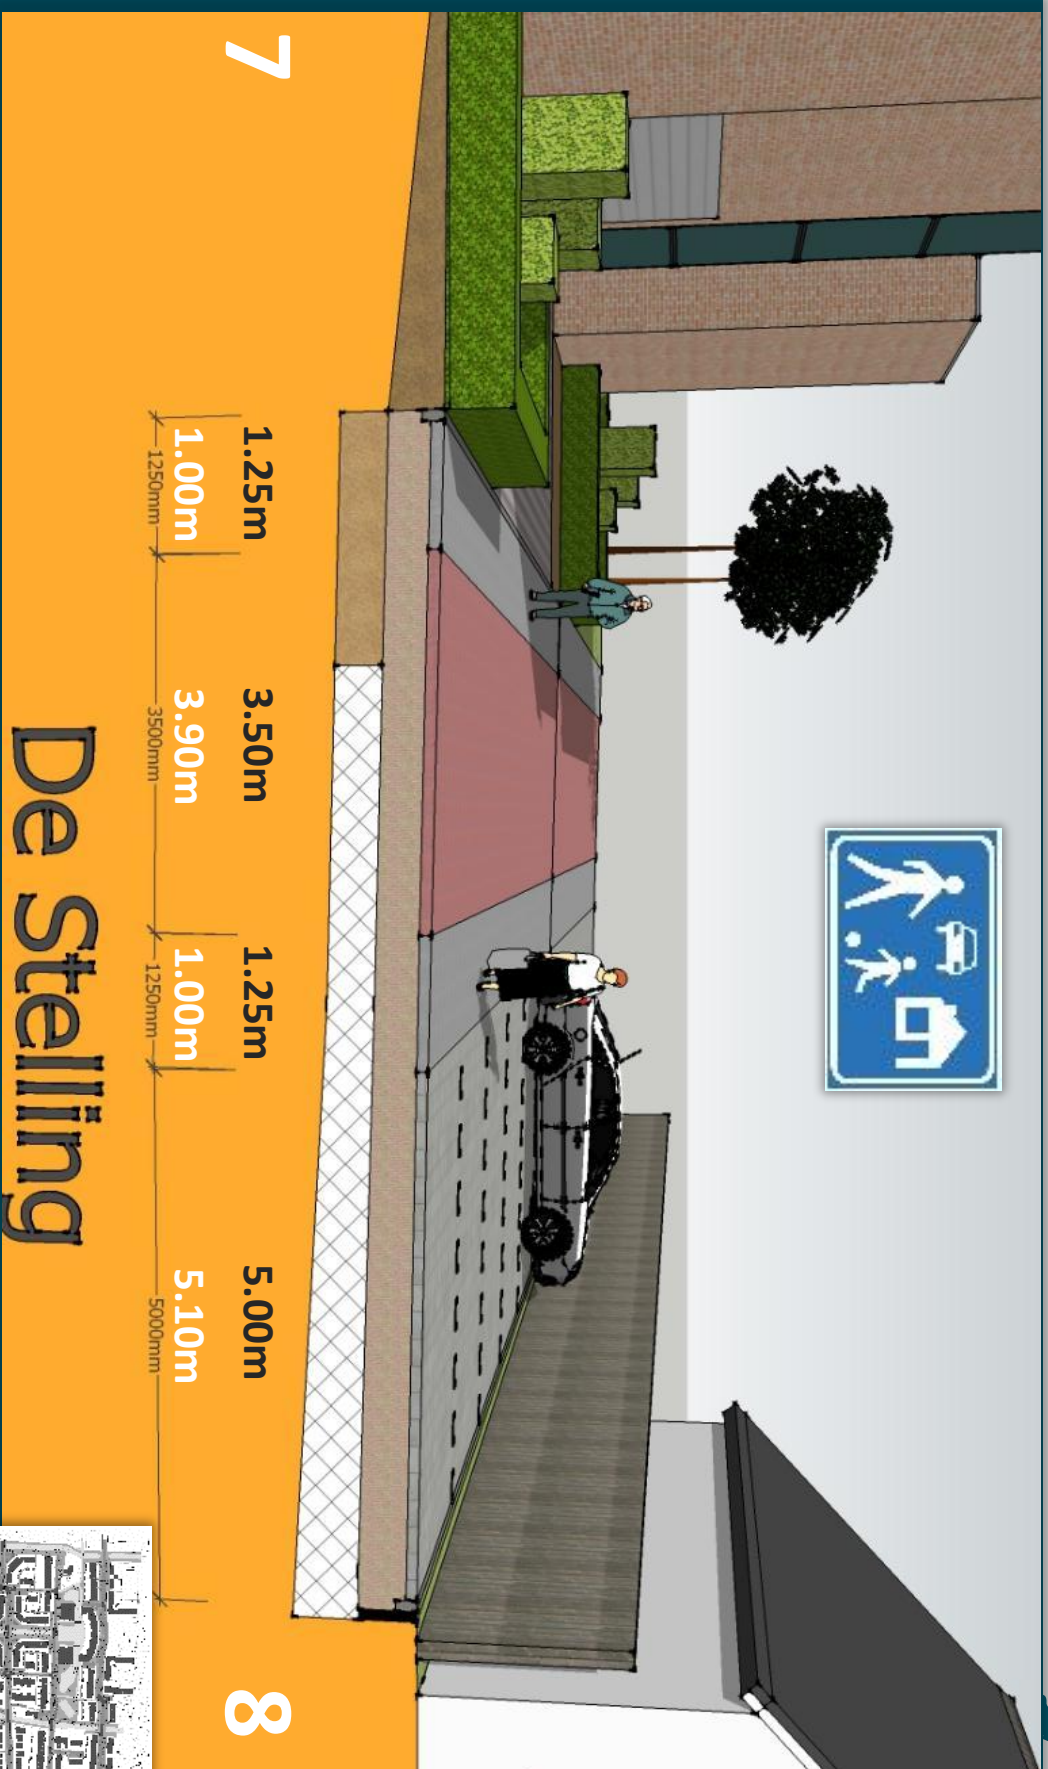



## De Stelling







# Definitief Ontwerp; 't Smalle Weer 2 - 1

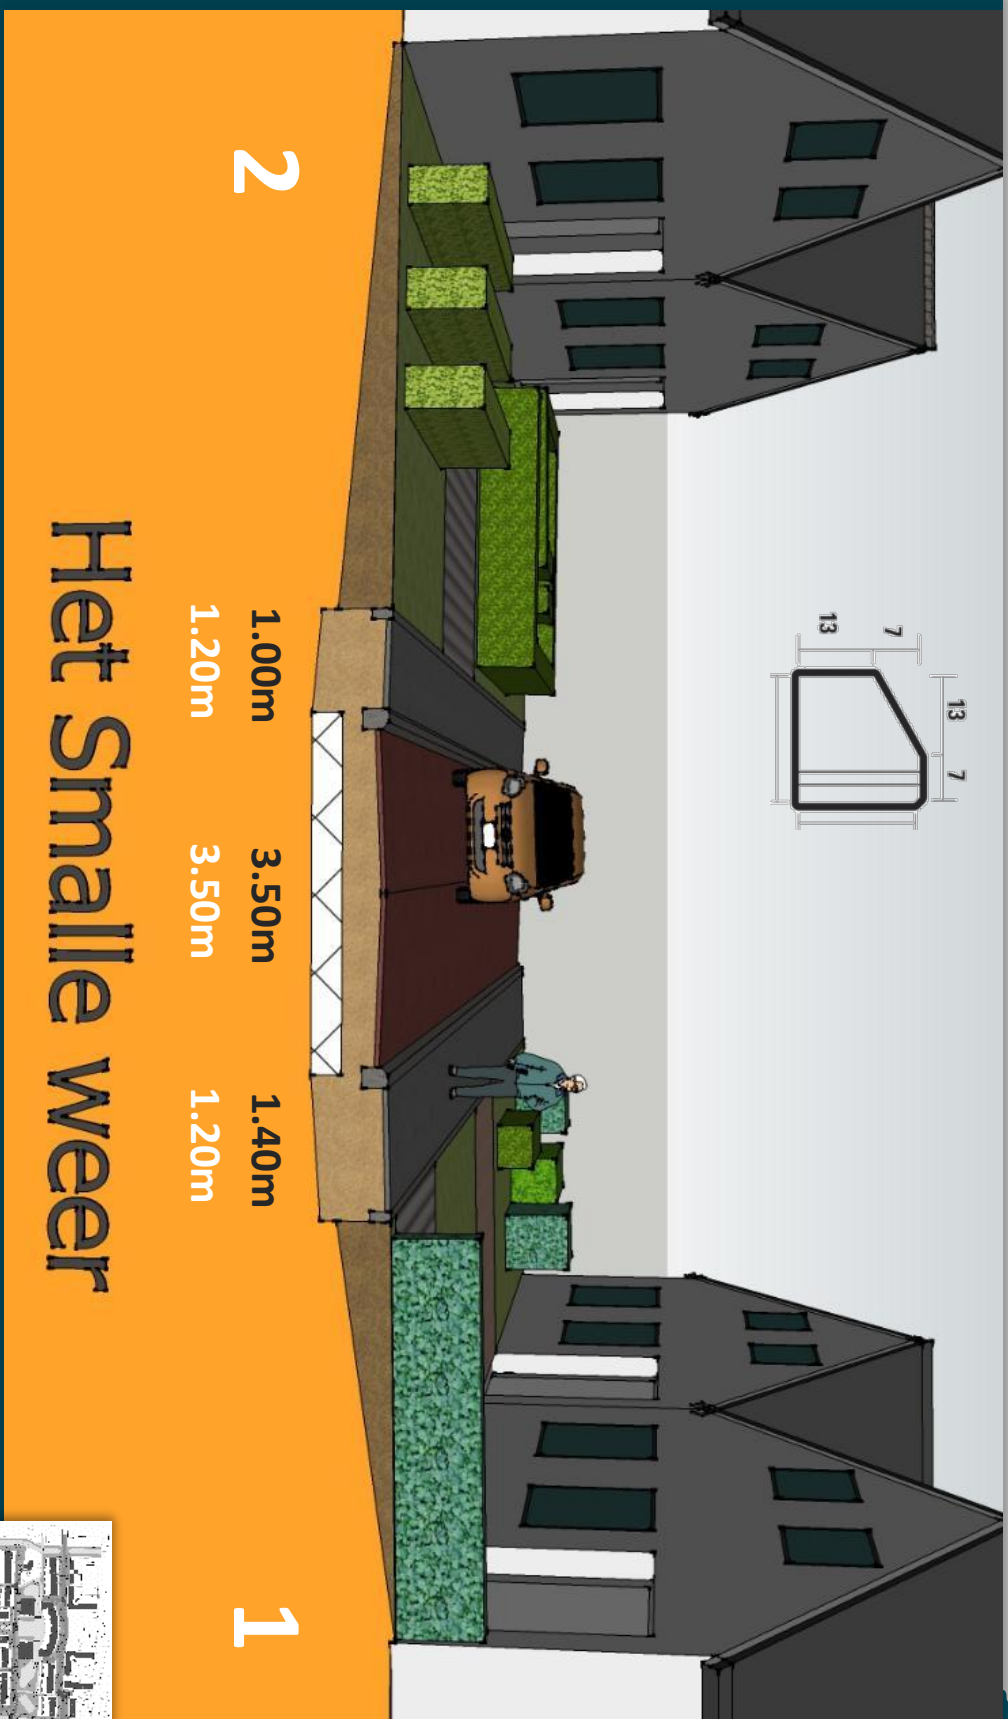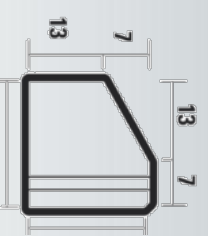


|          |       |       |       |
|----------|-------|-------|-------|
| <b>2</b> | 1.00m | 3.50m | 1.40m |
|          | 1.20m | 3.50m | 1.20m |

## Het Smalle weer



# Definitief Ontwerp; Landlustlaan 23

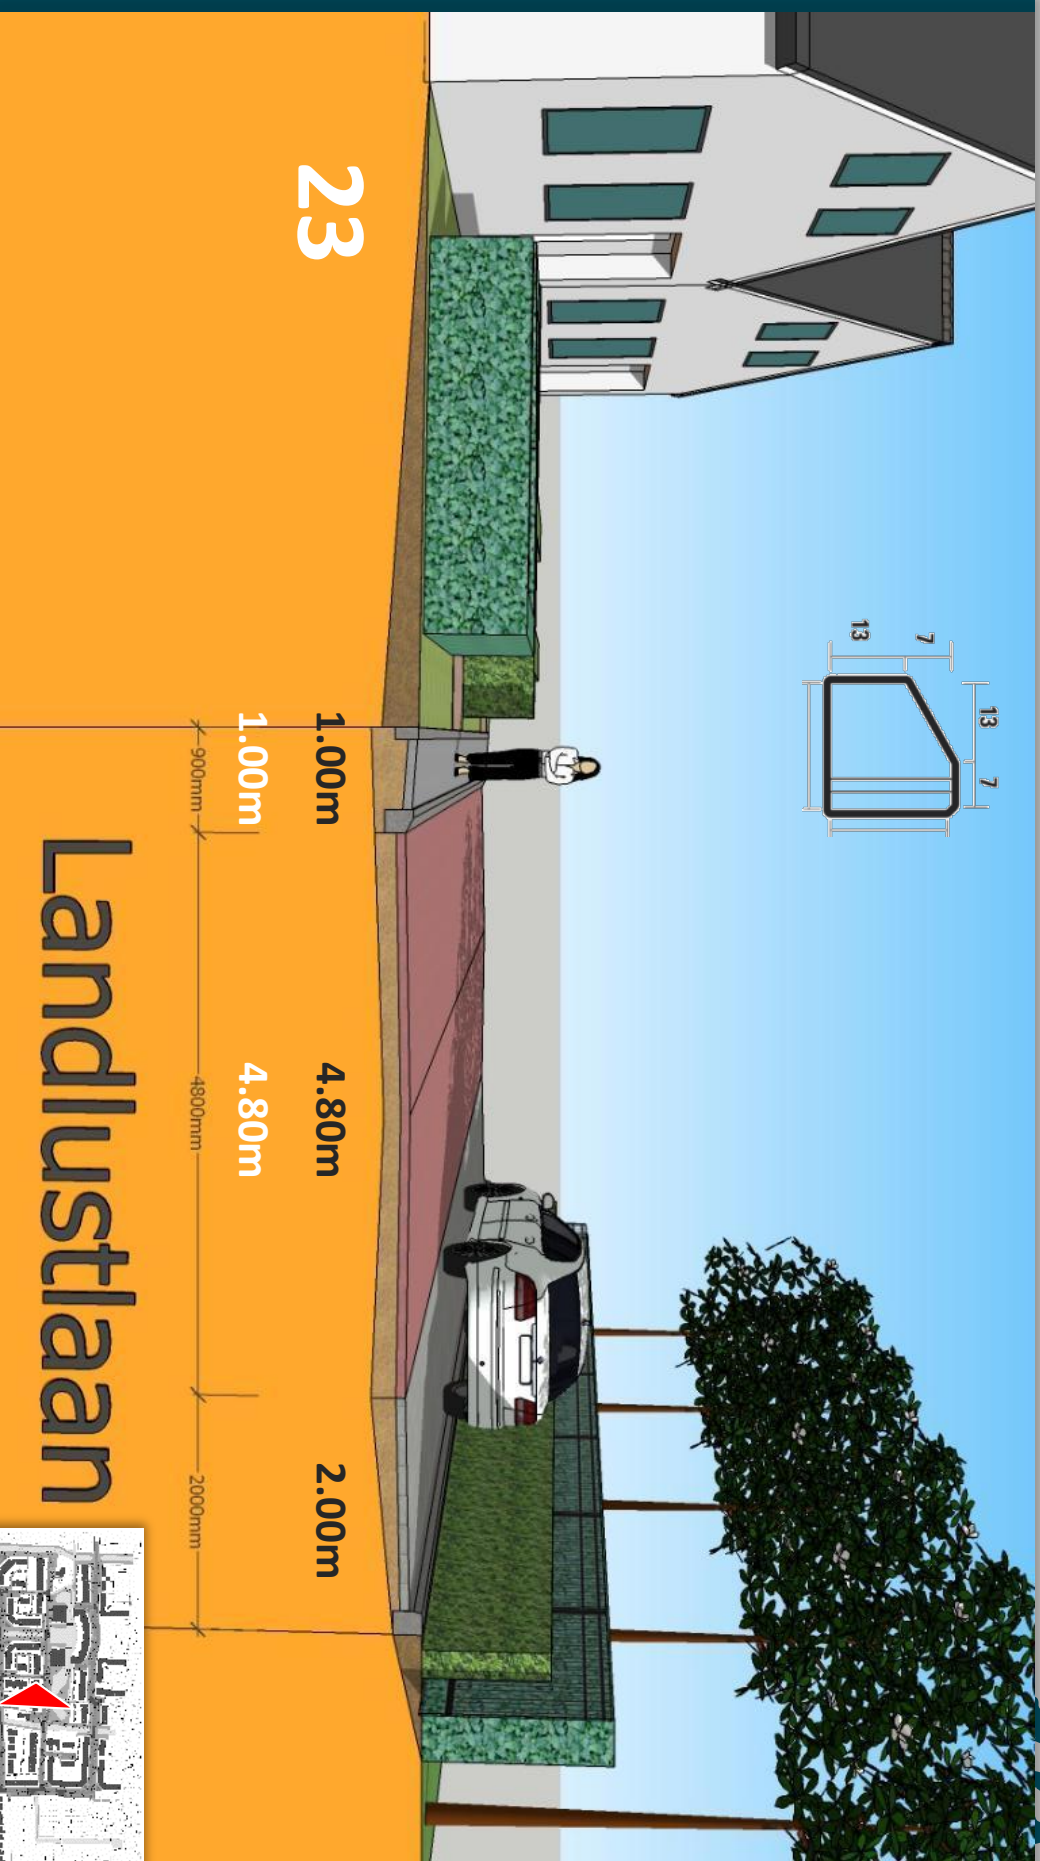

23

1.00m

1.00m

900mm

4.80m

4.80m

4800mm

2.00m

2000mm

Landlustlaan



# Definitief Ontwerp; Westboschlaan 18 - 47



18

1.35m  
1.80m

2.00m  
1.55m

5.50m  
5.60m

2.00m  
2.00m


2.50m  
2.05m

47

Westboschlaan



# Definitief Ontwerp; Rietvinklaan 28

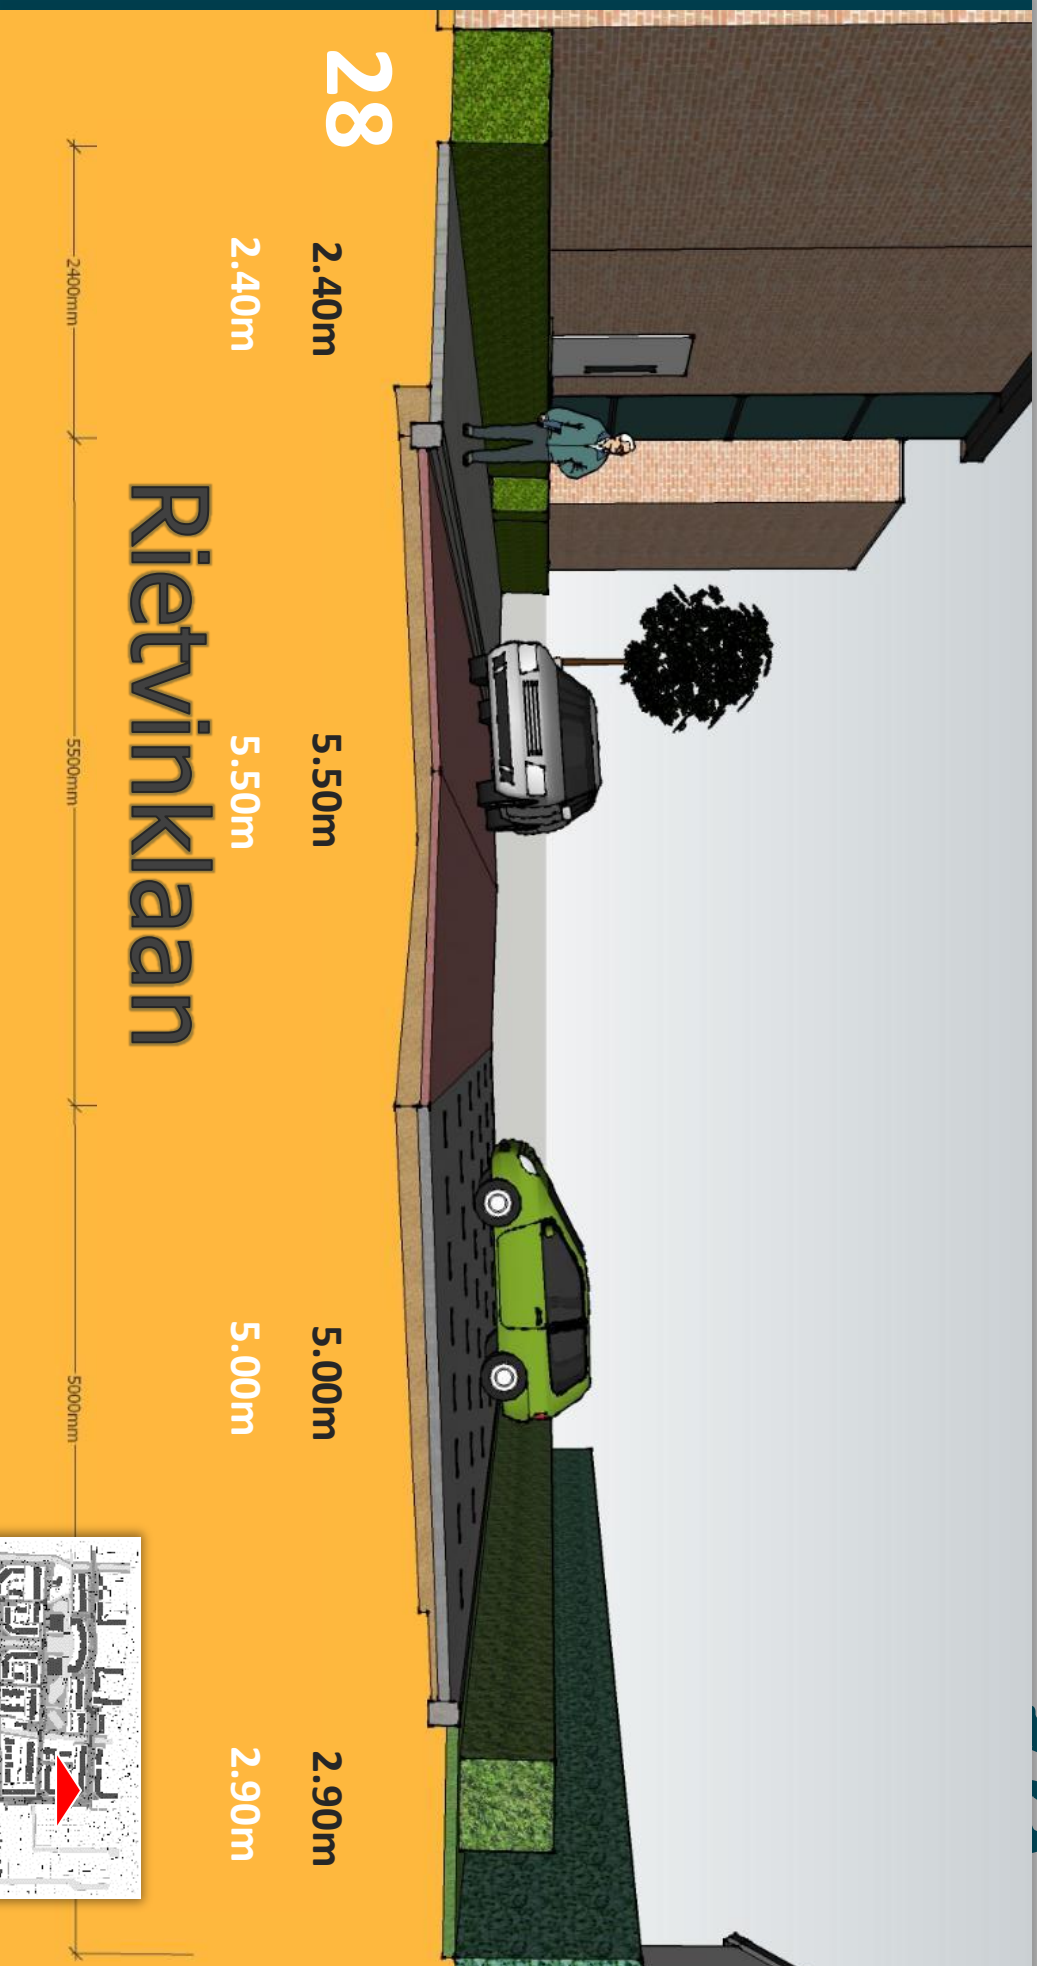

Rietvinklaan

28

2.40m

2.40m

5.50m

5.50m

5.00m

5.00m

2.90m

2.90m

2400mm

5500mm

5000mm



# Definitief Ontwerp; De Wickelaan 71 - 64

