


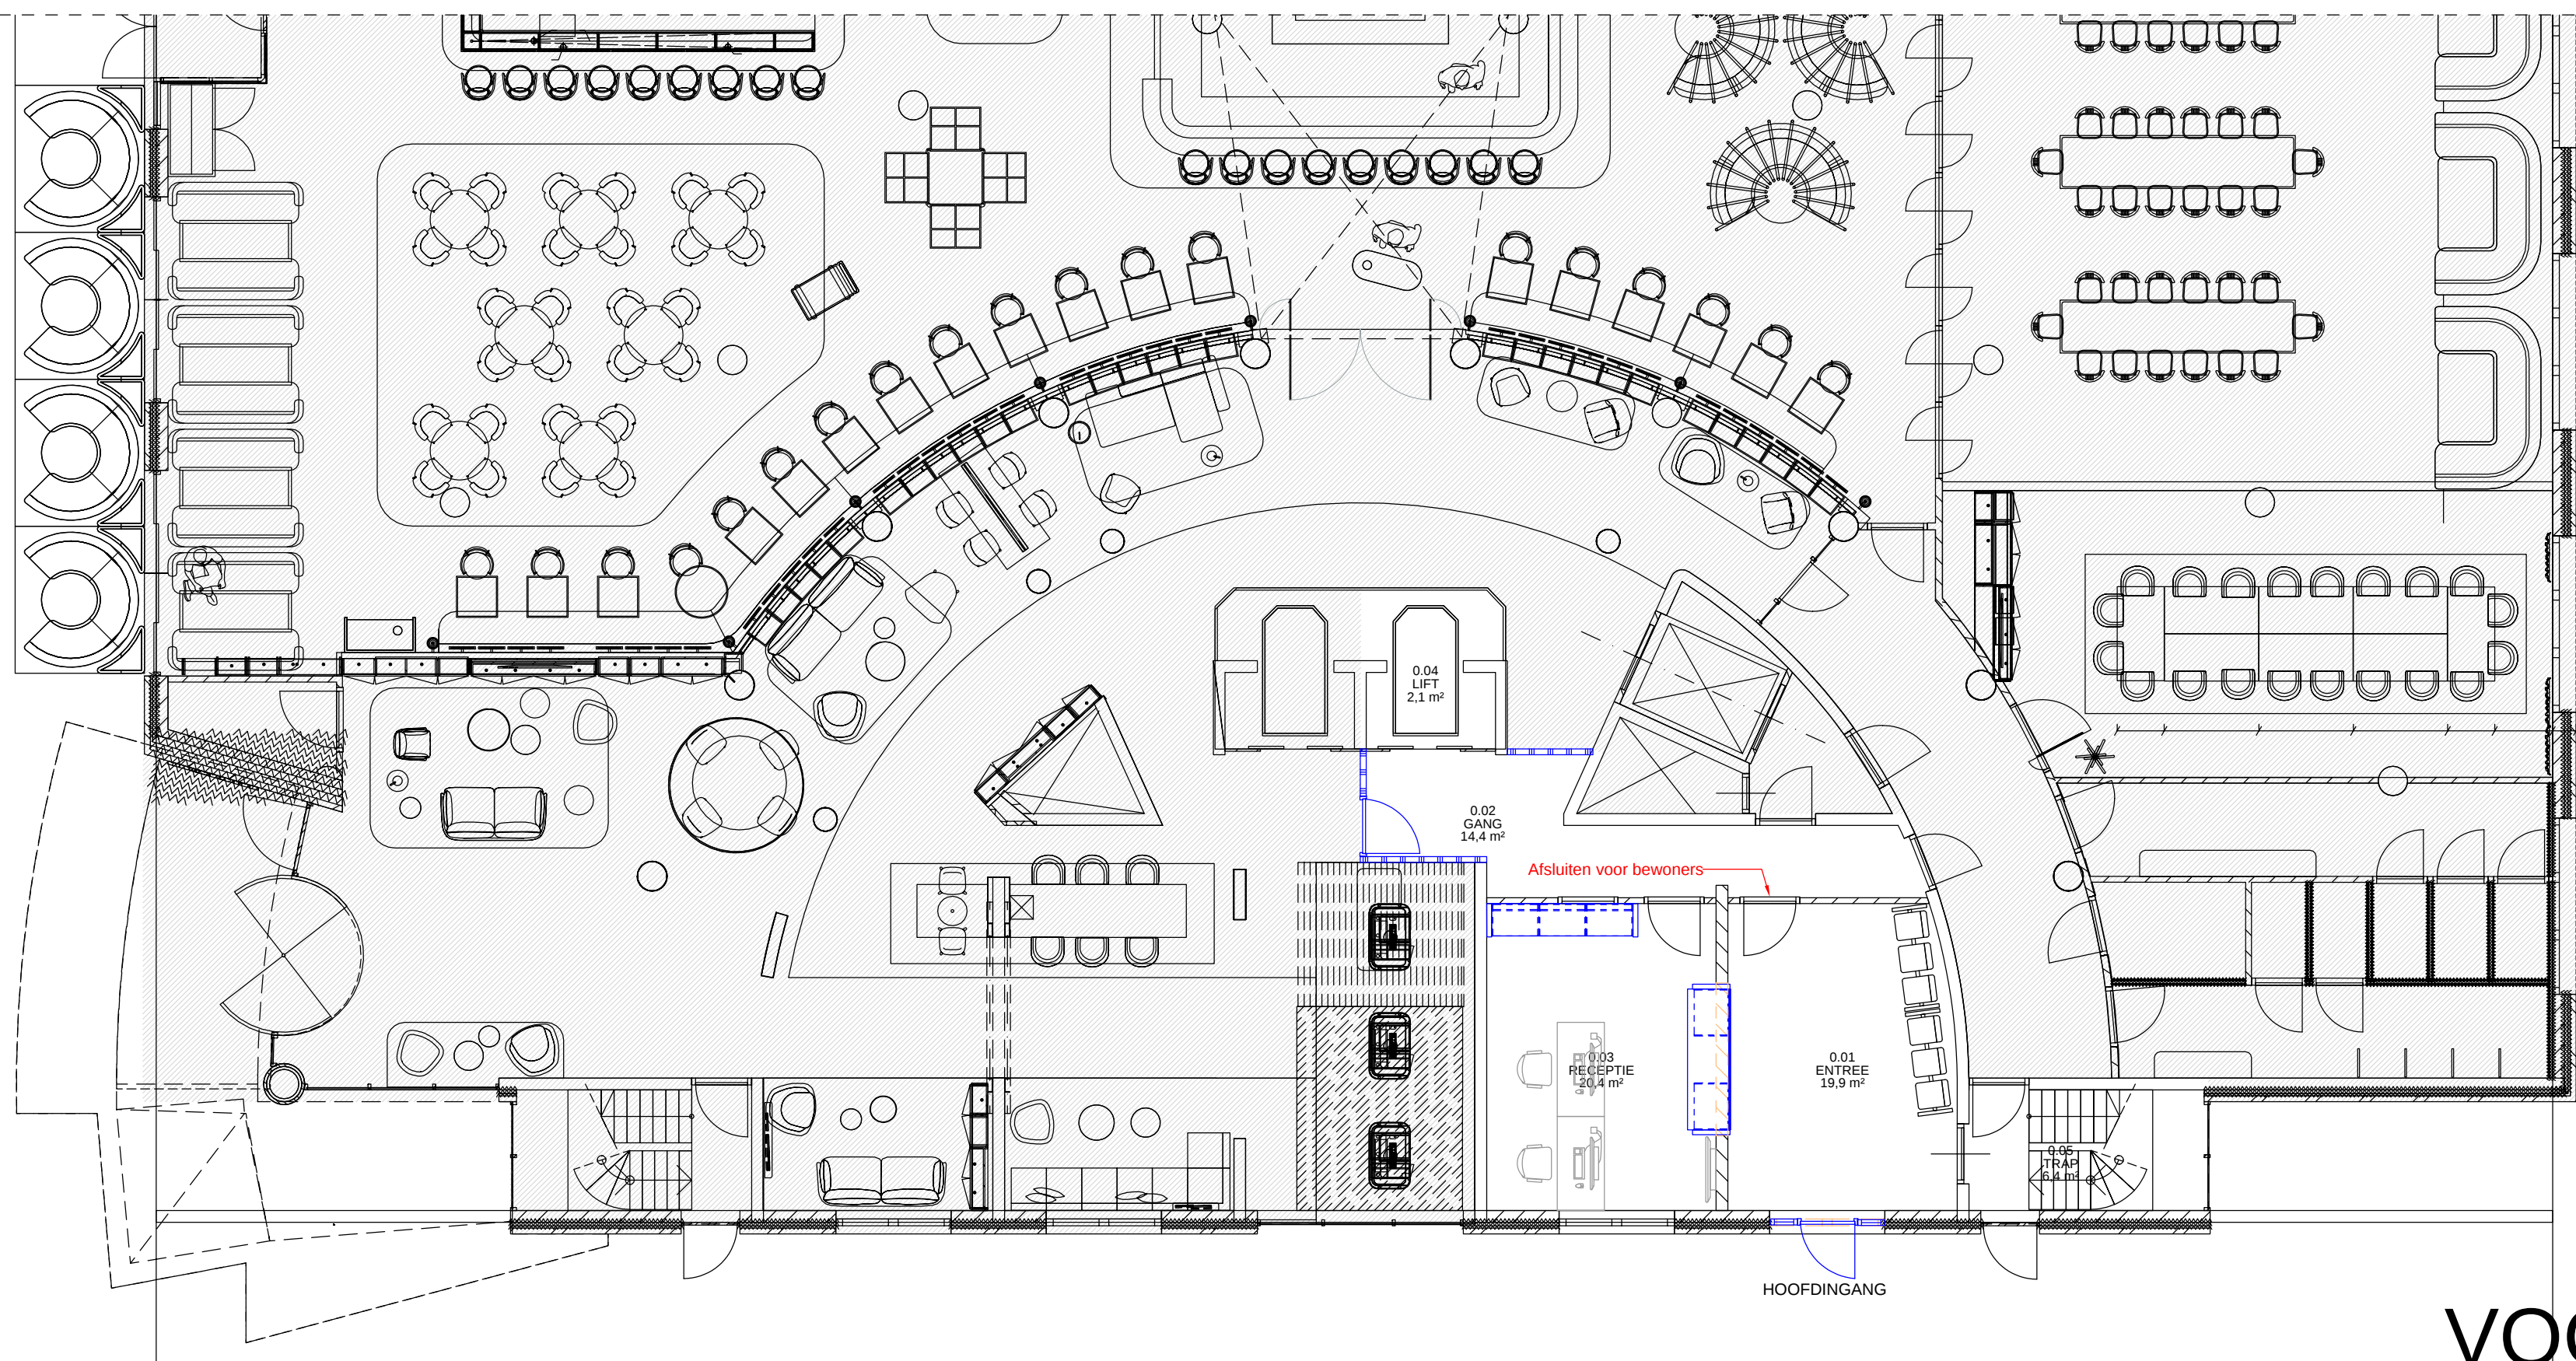

NIET IN GEBRUIK
DOOR HET COA

VOORBURG, STATIONSPLEIN 8 Holiday Inn Begane grond

Technische capaciteit

4e verdieping	0 bedden
5e verdieping:	52 bedden
6e verdieping:	52 bedden
7e verdieping:	52 bedden
8e verdieping:	52 bedden
9e verdieping:	0 bedden
Totaal:	208 bedden

BLAUW = NIEUW
ORANJE = SLOOP

Let op: maatvoering i.h.w. te controleren

Discipline	Bouwkunde		
Status	Definitief ontwerp		
Formaat	A2	Schaal	1:100
Getekend	AE	Datum	05-08-24
Project	Holiday Inn		
Adres	Stationsplein 8 2275 AZ , Voorburg		
Object	B001 ,		

Code	Datum	Omschrijving	Gewijzigd
A	23-12-24	DO	NR
Omschrijving	Plattegrond Bouwkundige onderlegger		
Bouwlaag	Begane grond		
Tekeningnummer			
VoorStat_B001_B_25_00_PLG			
Bestandsnaam	VoorStat_B001_B_25_00_PLG.dwg		

