


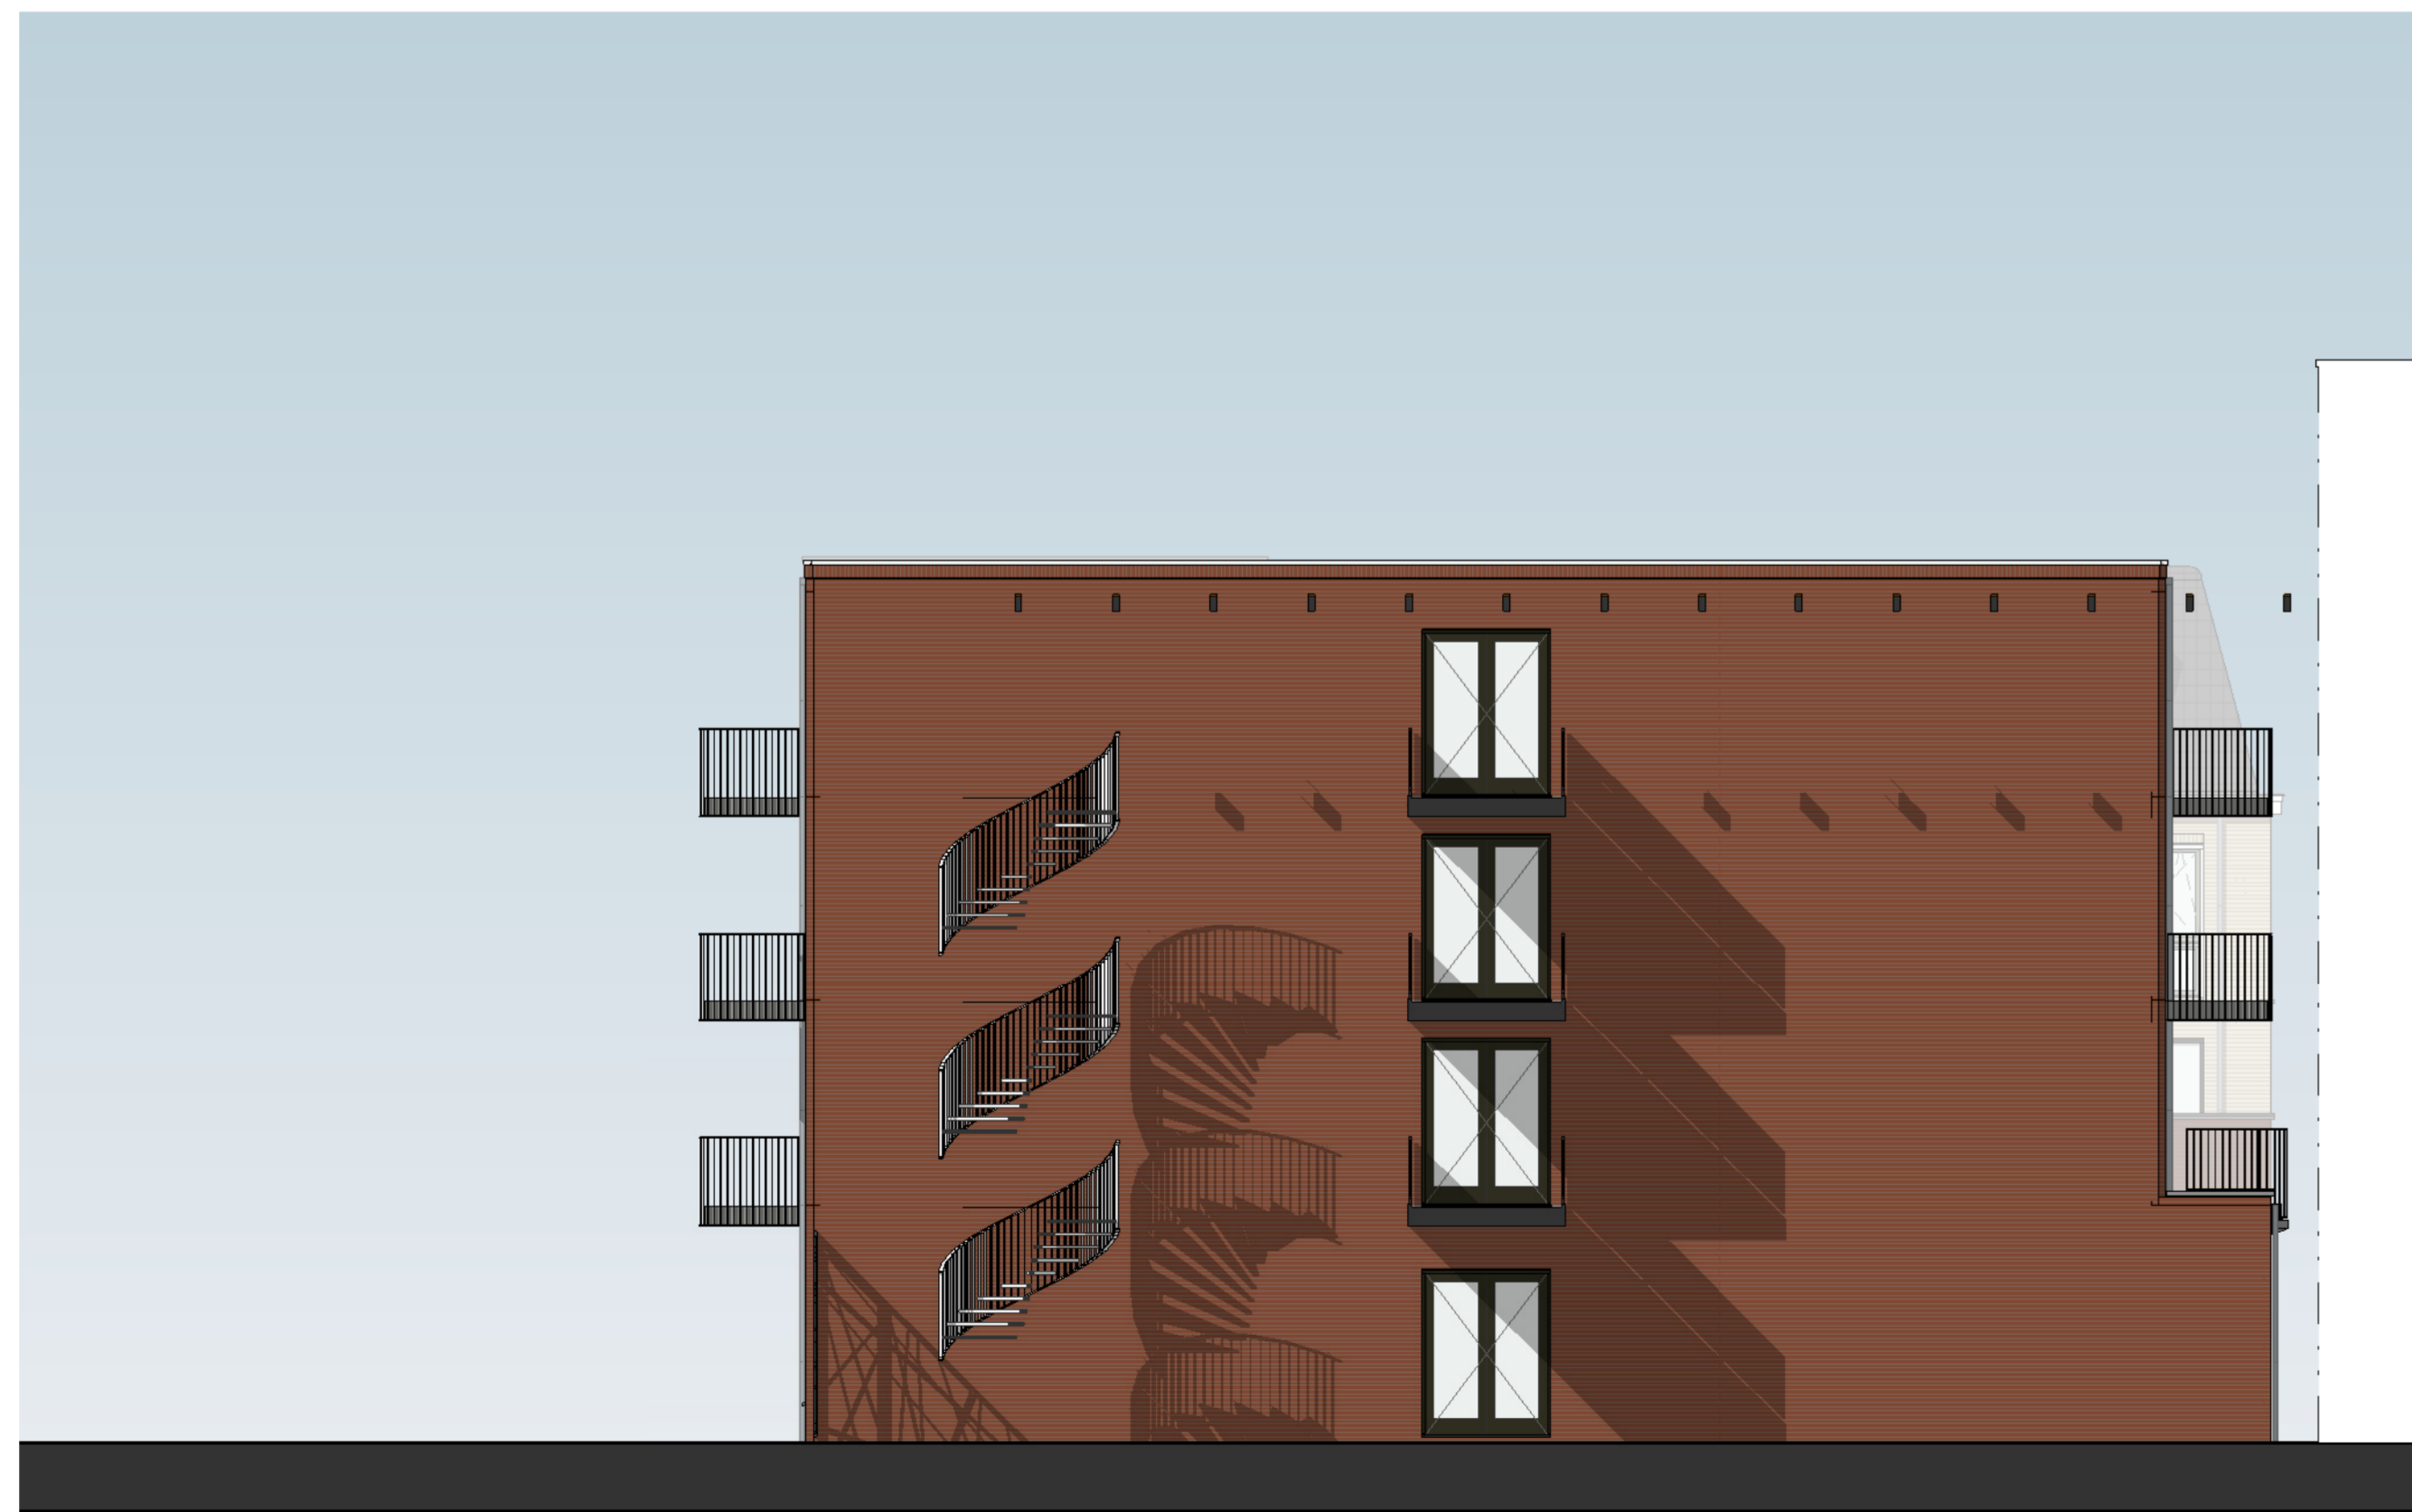

fragment binnengevel Damlaan



fragment Nummercentrale
Damlaan zijde



fragment Nummercentrale
Rijnlandstraat zijde

Van Rijn Bouw Katwijk
 Valkenburgweg 62, 2223 KE Katwijk
 (071) 401 60 41
 info@vrbouw.nl
 www.vanrijnbouw.nl



project:
 Nb Damlaan
 te Leidschendam

fase:
 Voorlopig ontwerp
 status:
 Definitief

formaat:
 A1+
 schaal:
 1:100

datum: 01-03-2024
 gew. A 28-03-2024

onderdeel:
 Fragment gevels

architect:
 ARCHITECTENBURO VAN VLIET
 getekend:
 Author
 bouwdeel:
 algemeen

projectnummer:
22-00860

subdiscipline:
GEV.

bladnummer:
VO-250

A