


Legenda

	Bestaande situatie
	Bestaande bebouwing
	Bestaande kadastrale grens
	Gemeentegrens
	As hoofdrijbaan
	HDV-baan
	Kant verharding
	Fietspad
	Voetpad / overige
	Markering
	Kunstwerk
	Projectgrens
	Rooklijn
	Integraal studiegebied gemeente Den Haag (HDV-baan is indicatief)
	Perronhalte locatie is indicatief
	Benodigde ruimte binnen EHS
	Nieuwe / verschoven trambaan

OPMERKINGEN

- Maten in meters, hoogtepunten t.o.v. NAP (tenzij anders aangegeven)

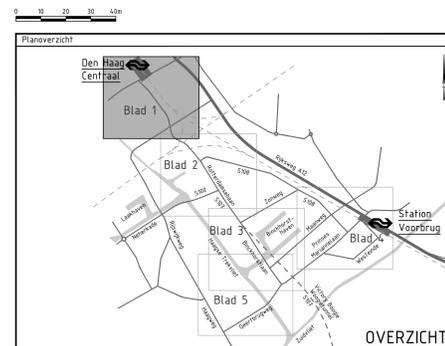

Versie V2 Datum: 15-11-2021 Get.: 1. Krijnen	Con.: G. Blom Vers.: H. de Jong
Versie V3 Datum: 25-11-2021 Get.: 1. Krijnen	Con.: G. Blom Vers.: H. de Jong


Opdrachtgever
 Ministerie van Binnenlandse Zaken en Koninkrijksrelaties, Ministerie van Infrastructuur en Waterstaat, gemeente Den Haag
 gemeente Leidschendam-Voorburg, provincie Zuid-Holland, Metropoolregio Rotterdam Den Haag

Advies- en Ingenieursorganisatie

Project
 CID Binckhorst ontwerp en milieueffecten
 Projectnummer: XC0515700002
 Fase: Schetsontwerp

Onderwerp: **Alternatief 5, variant 5T
 Binckhorstlaan-Maanweg-Jupiterkade
 Tram**

Schaal: 1:1000	Bladformaat: A0	Status: Definitief
Contractnummer: N.v.t.	Bladnummer: 1 van 5	
Tekeningnummer: BKH-ARC-SI-00-CE-SO-3010-ALT5_VAR5T		Versie: 03

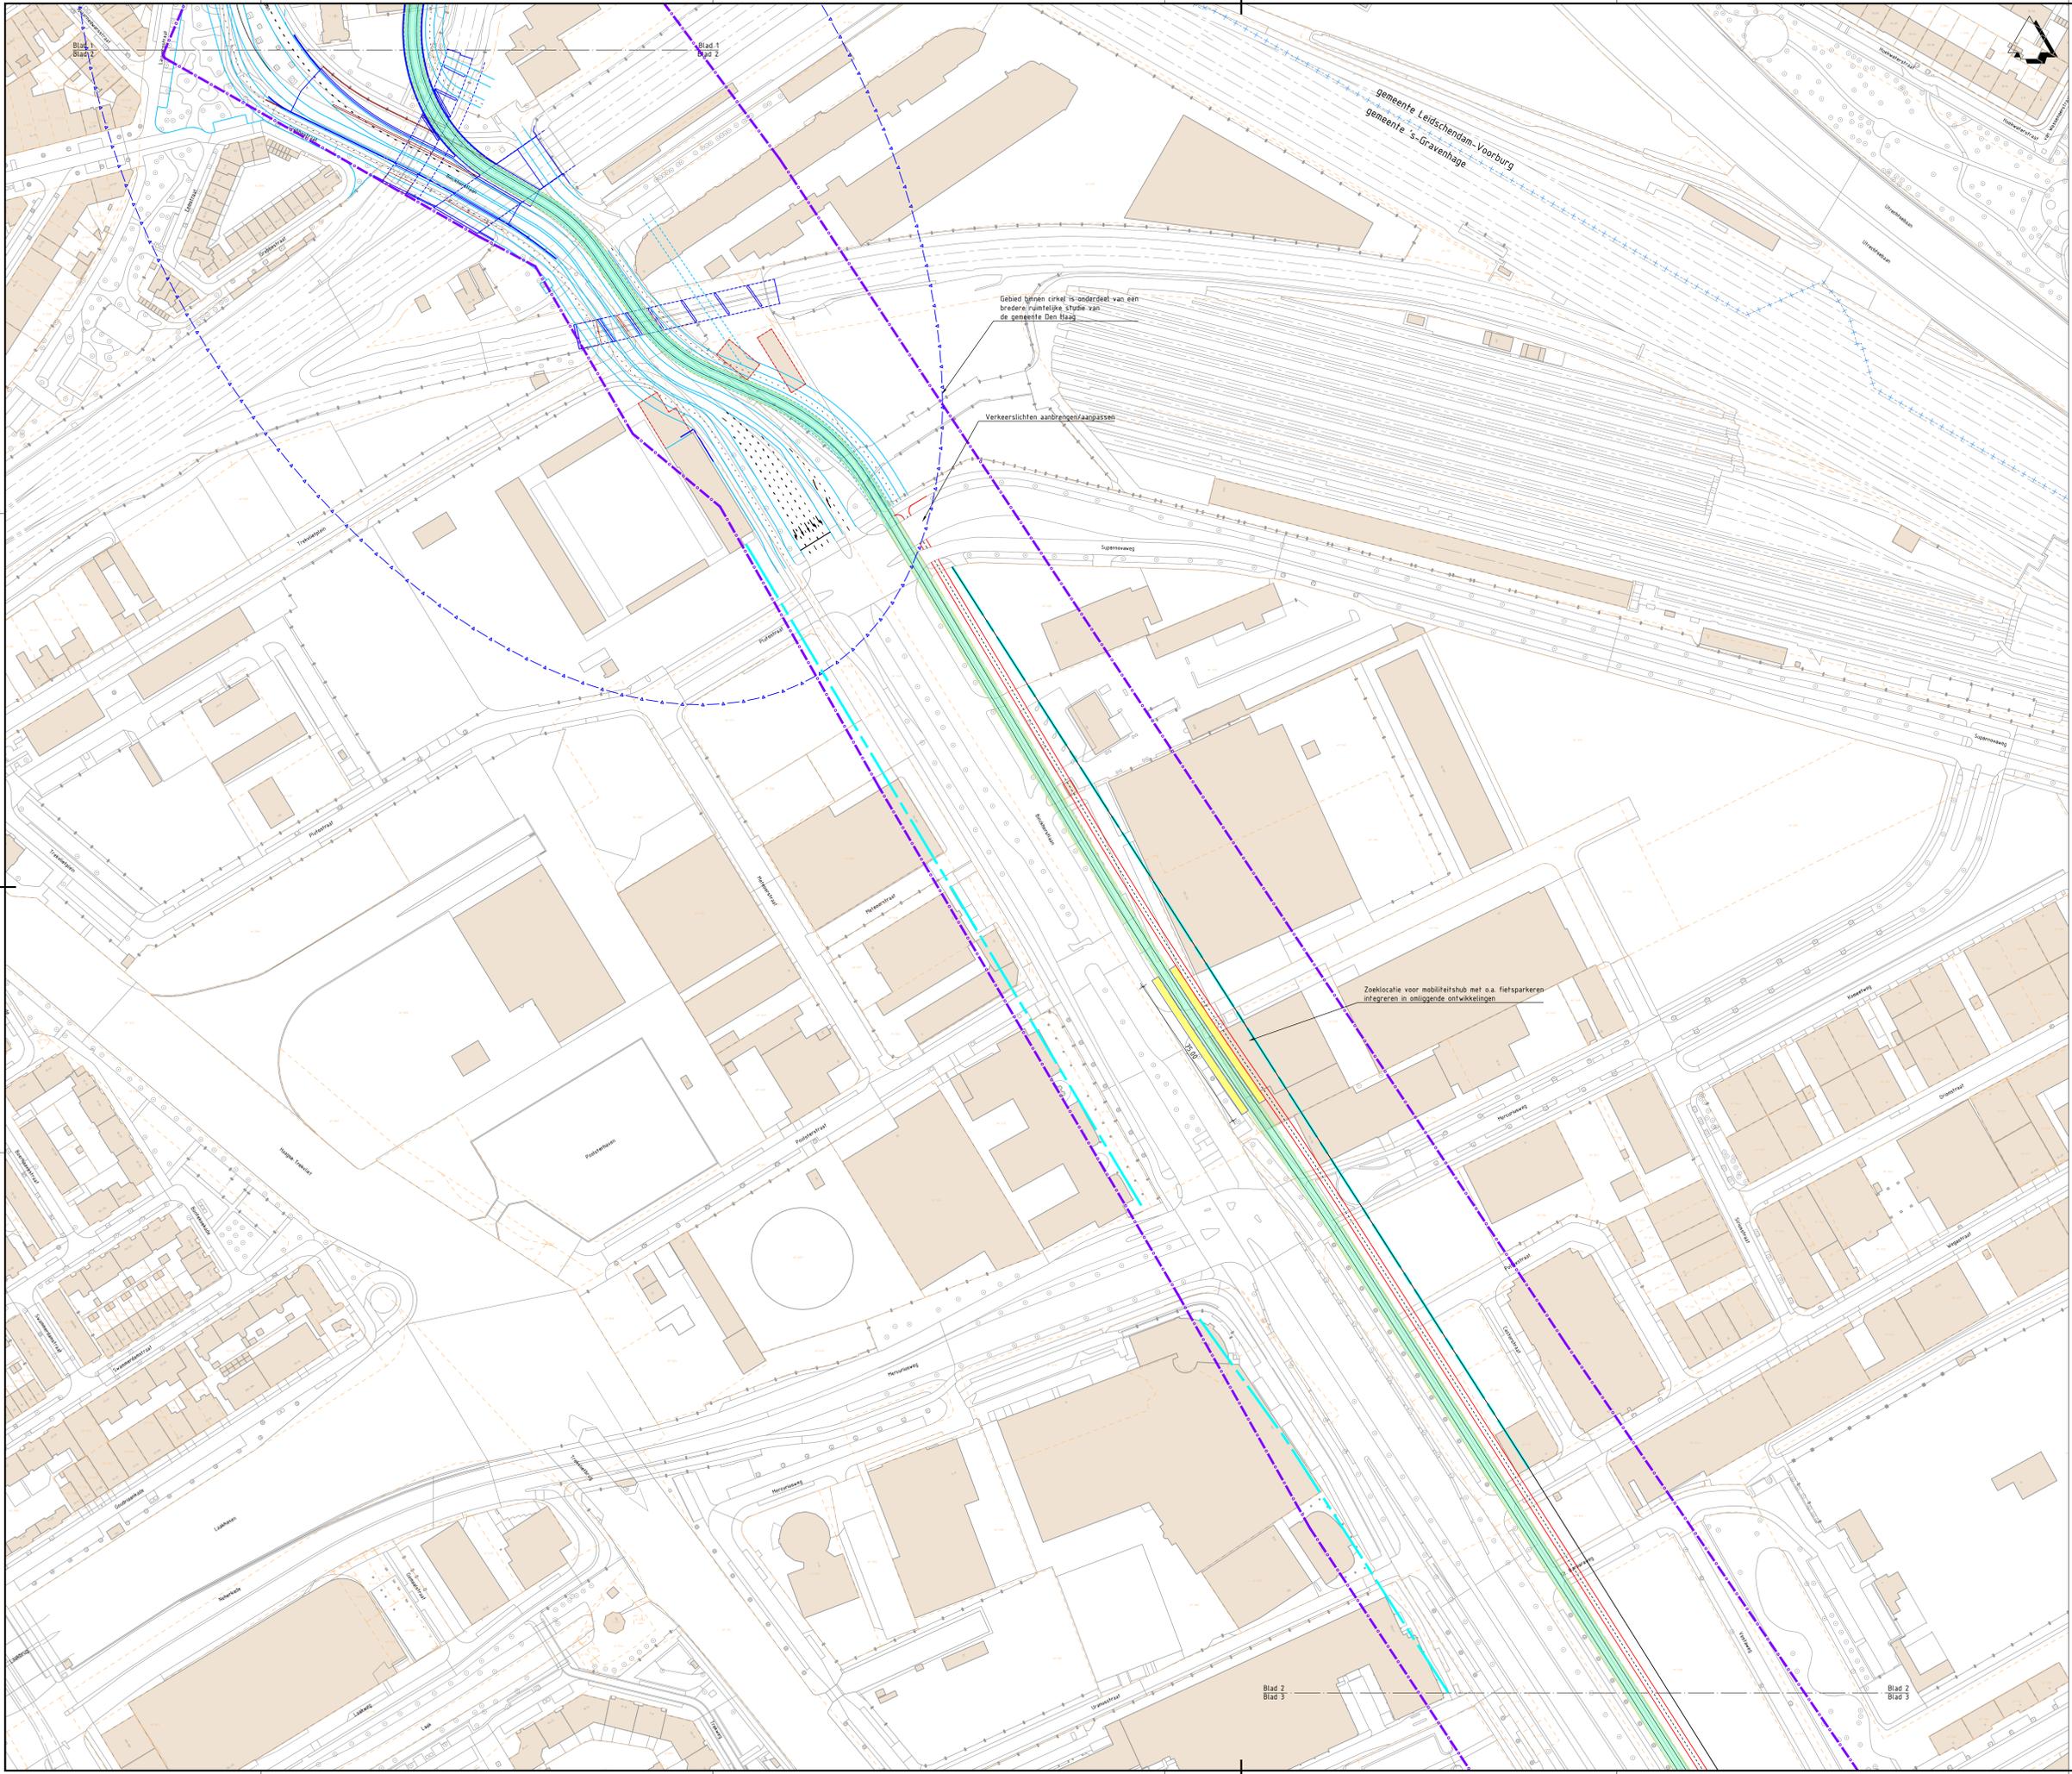


Legenda

	Bestaande situatie
	Bestaande bebouwing
	Bestaande kadastrale grens
	Gemeentegrens
	As hoofdrijbaan
	HDV-baan
	Kant verharding
	Fietspad
	Voetpad / overige
	Markering
	Kunstwerk
	Projectgrens
	Rooklijn
	Integraal studiegebied gemeente Den Haag (HDV-baan is indicatief)
	Perronhalte (locatie is indicatief)
	Benodigde ruimte binnen EHS
	Nieuwe / verschoven trambaan

OPMERKINGEN

- Maten in meters, hoogtelijnen t.o.v. NAP (tenzij anders aangegeven)

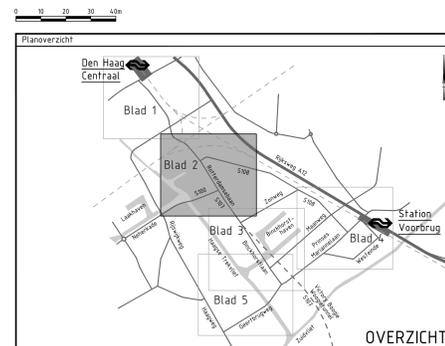

Versie V2 Datum: 15-11-2021 Get.: 1. Krijnen Versie V3 Datum: 25-11-2021 Get.: 1. Krijnen	Con.: G. Blom Con.: G. Blom	Vers.: H. de Jong Vers.: H. de Jong
--	--------------------------------	--


Opdrachtgever
 Ministerie van Binnenlandse Zaken en Koninkrijksrelaties, Ministerie van Infrastructuur en Waterstaat, gemeente Den Haag, gemeente Leidschendam-Voorburg, provincie Zuid-Holland, Metropoolregio Rotterdam Den Haag

Advies- en Ingenieursorganisatie
ARCADIS

Project
 CID Binckhorst Ontwerp en milieueffecten
 Projectnummer: XC05157000002
 Fase: Schetsontwerp


Onderwerp: **Alternatief 5, variant 5T**
Binckhorstlaan-Maanweg-Jupiterkade
Tram

Schaal: 1:1000	Bladformaat: A0	Status: Definitief
Contractnummer: N.v.t.	Bladnummer: 2 van 5	
Tekeningnummer: BKH-ARC-SI-00-CE-SO-3010-ALT5_VARST		Versie: 3

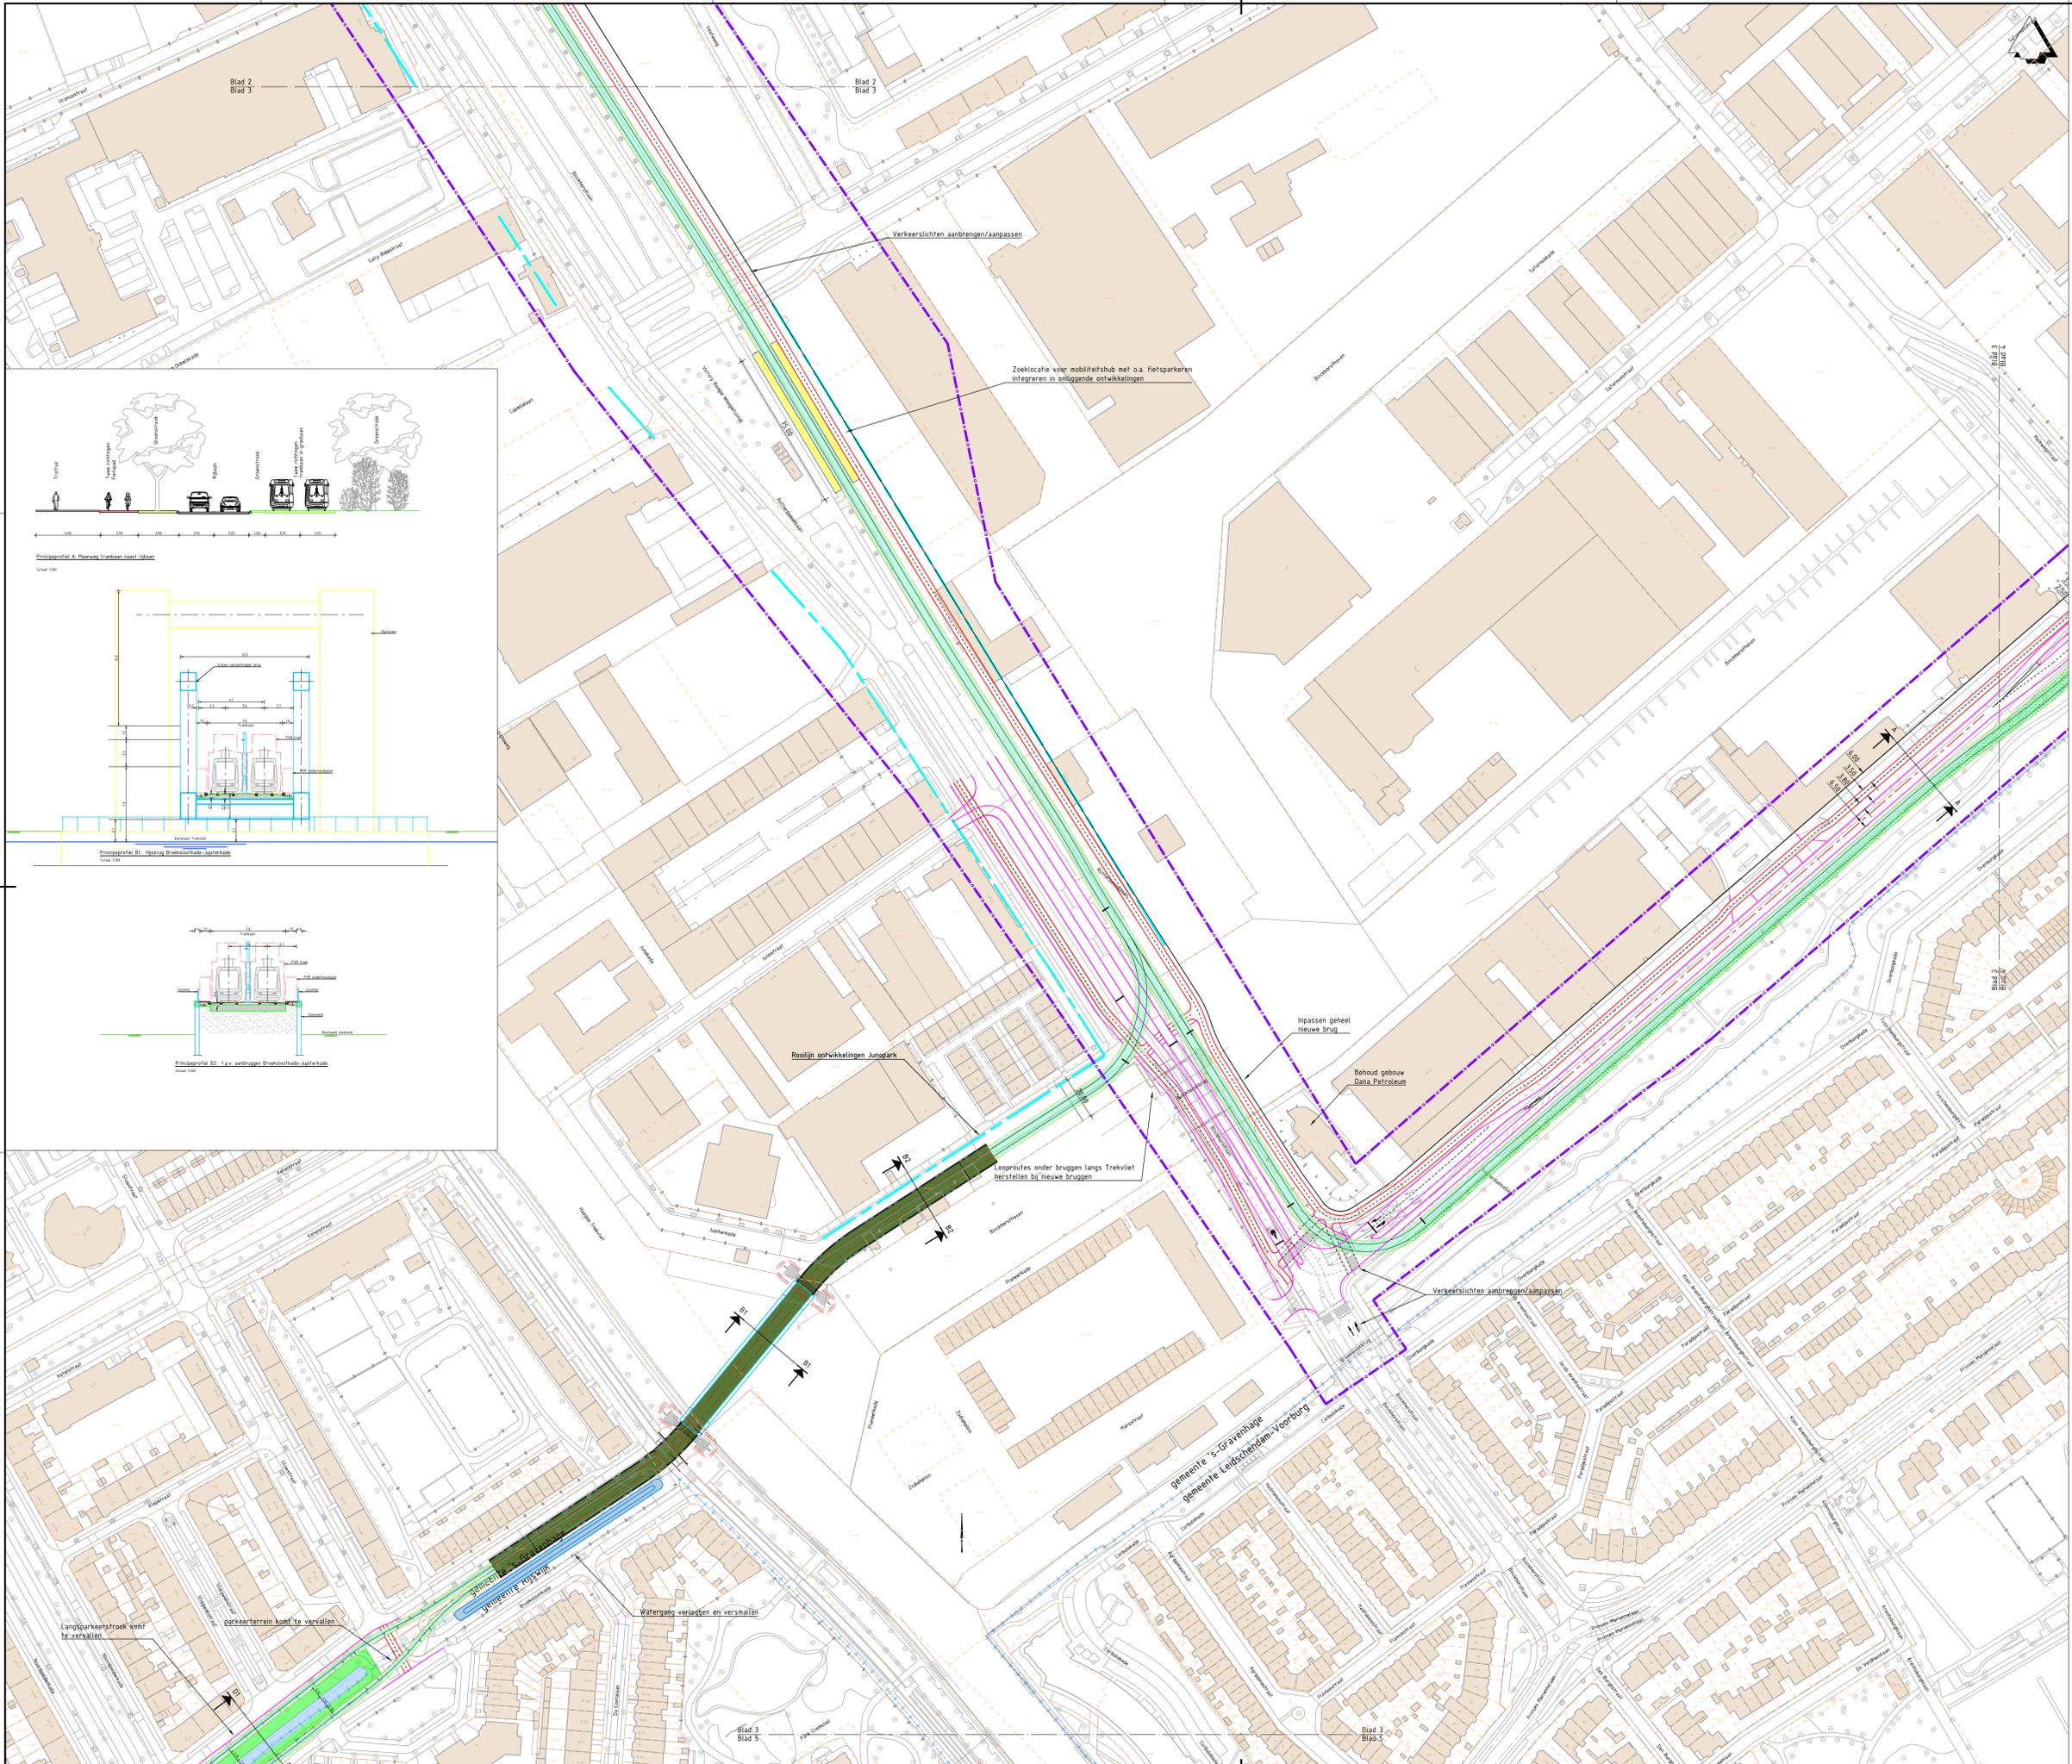


Legenda

	Bestaande situatie
	Bestaande bebouwing
	Bestaande kadastrale grens
	Gemeentegrens
	As hoofdrijbaan
	HDV-baan
	Kant verharding
	Fietspad
	Voetpad / overige
	Markering
	Kunstwerk
	Projectgrens
	Rooilijn
	Integraal studiegebied gemeente Den Haag (HDV-baan is indicatief)
	Perronhalte locatie is indicatief
	Benodigde ruimte binnen EHS
	Nieuwe / verschoven trambaan

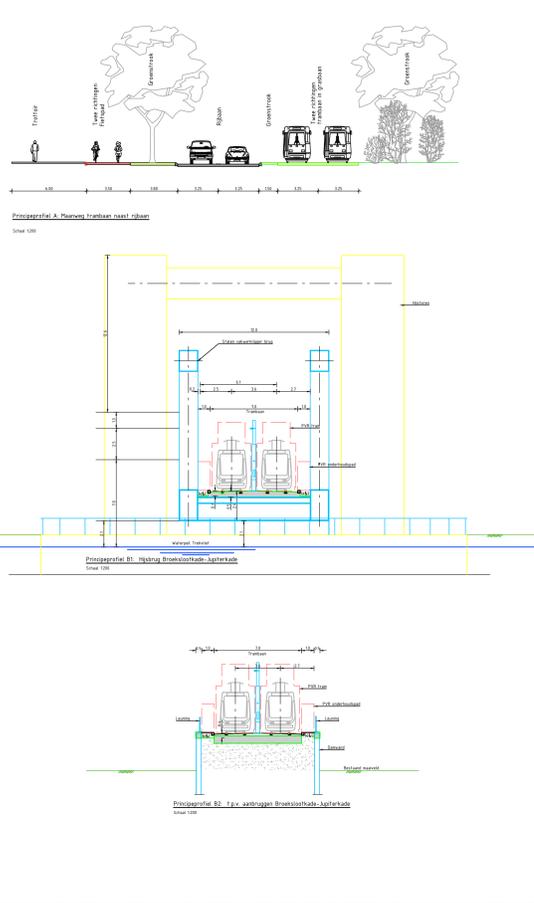

OPMERKINGEN

- Maten in meters, hoogtelijnen t.o.v. NAP (tenzij anders aangegeven).

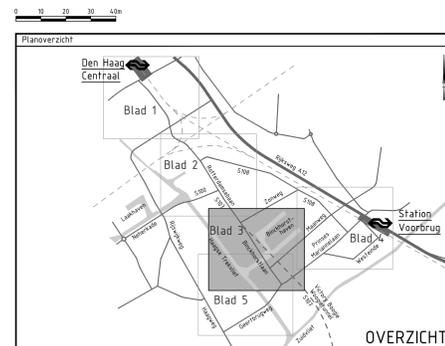

Versie V2 Datum: 15-11-2021 Get.: 1. Krijnen	Con.: G. Blom Vrij.: H. de Jong
Versie V3 Datum: 25-11-2021 Get.: 1. Krijnen	Con.: G. Blom Vrij.: H. de Jong


Opdrachtgever
 Ministerie van Binnenlandse Zaken en Koninkrijksrelaties, Ministerie van Infrastructuur en Waterstaat, gemeente Den Haag, gemeente Leidschendam-Voorburg, provincie Zuid-Holland, Metropoolregio Rotterdam Den Haag

Advies- en Ingenieursorganisatie
ARCADIS

Project
 CID Binckhorst ontwerp en milieueffecten
 Projectnummer: XC05157000002
 Fase: Schiedamsche dijk

Onderwerp: **Alternatief 5, variant 5T**
Binckhorstlaan-Maanweg-Jupiterkade
Tram

Schaal: 1:1000	Bladformaat: A0	Status: Definitief
Contractnummer: N.v.t.	Bladnummer: 3 van 5	
Tekeningnummer: BKH-ARC-SI-00-CE-SO-3010-ALT5_VAR5T		Versie: V3

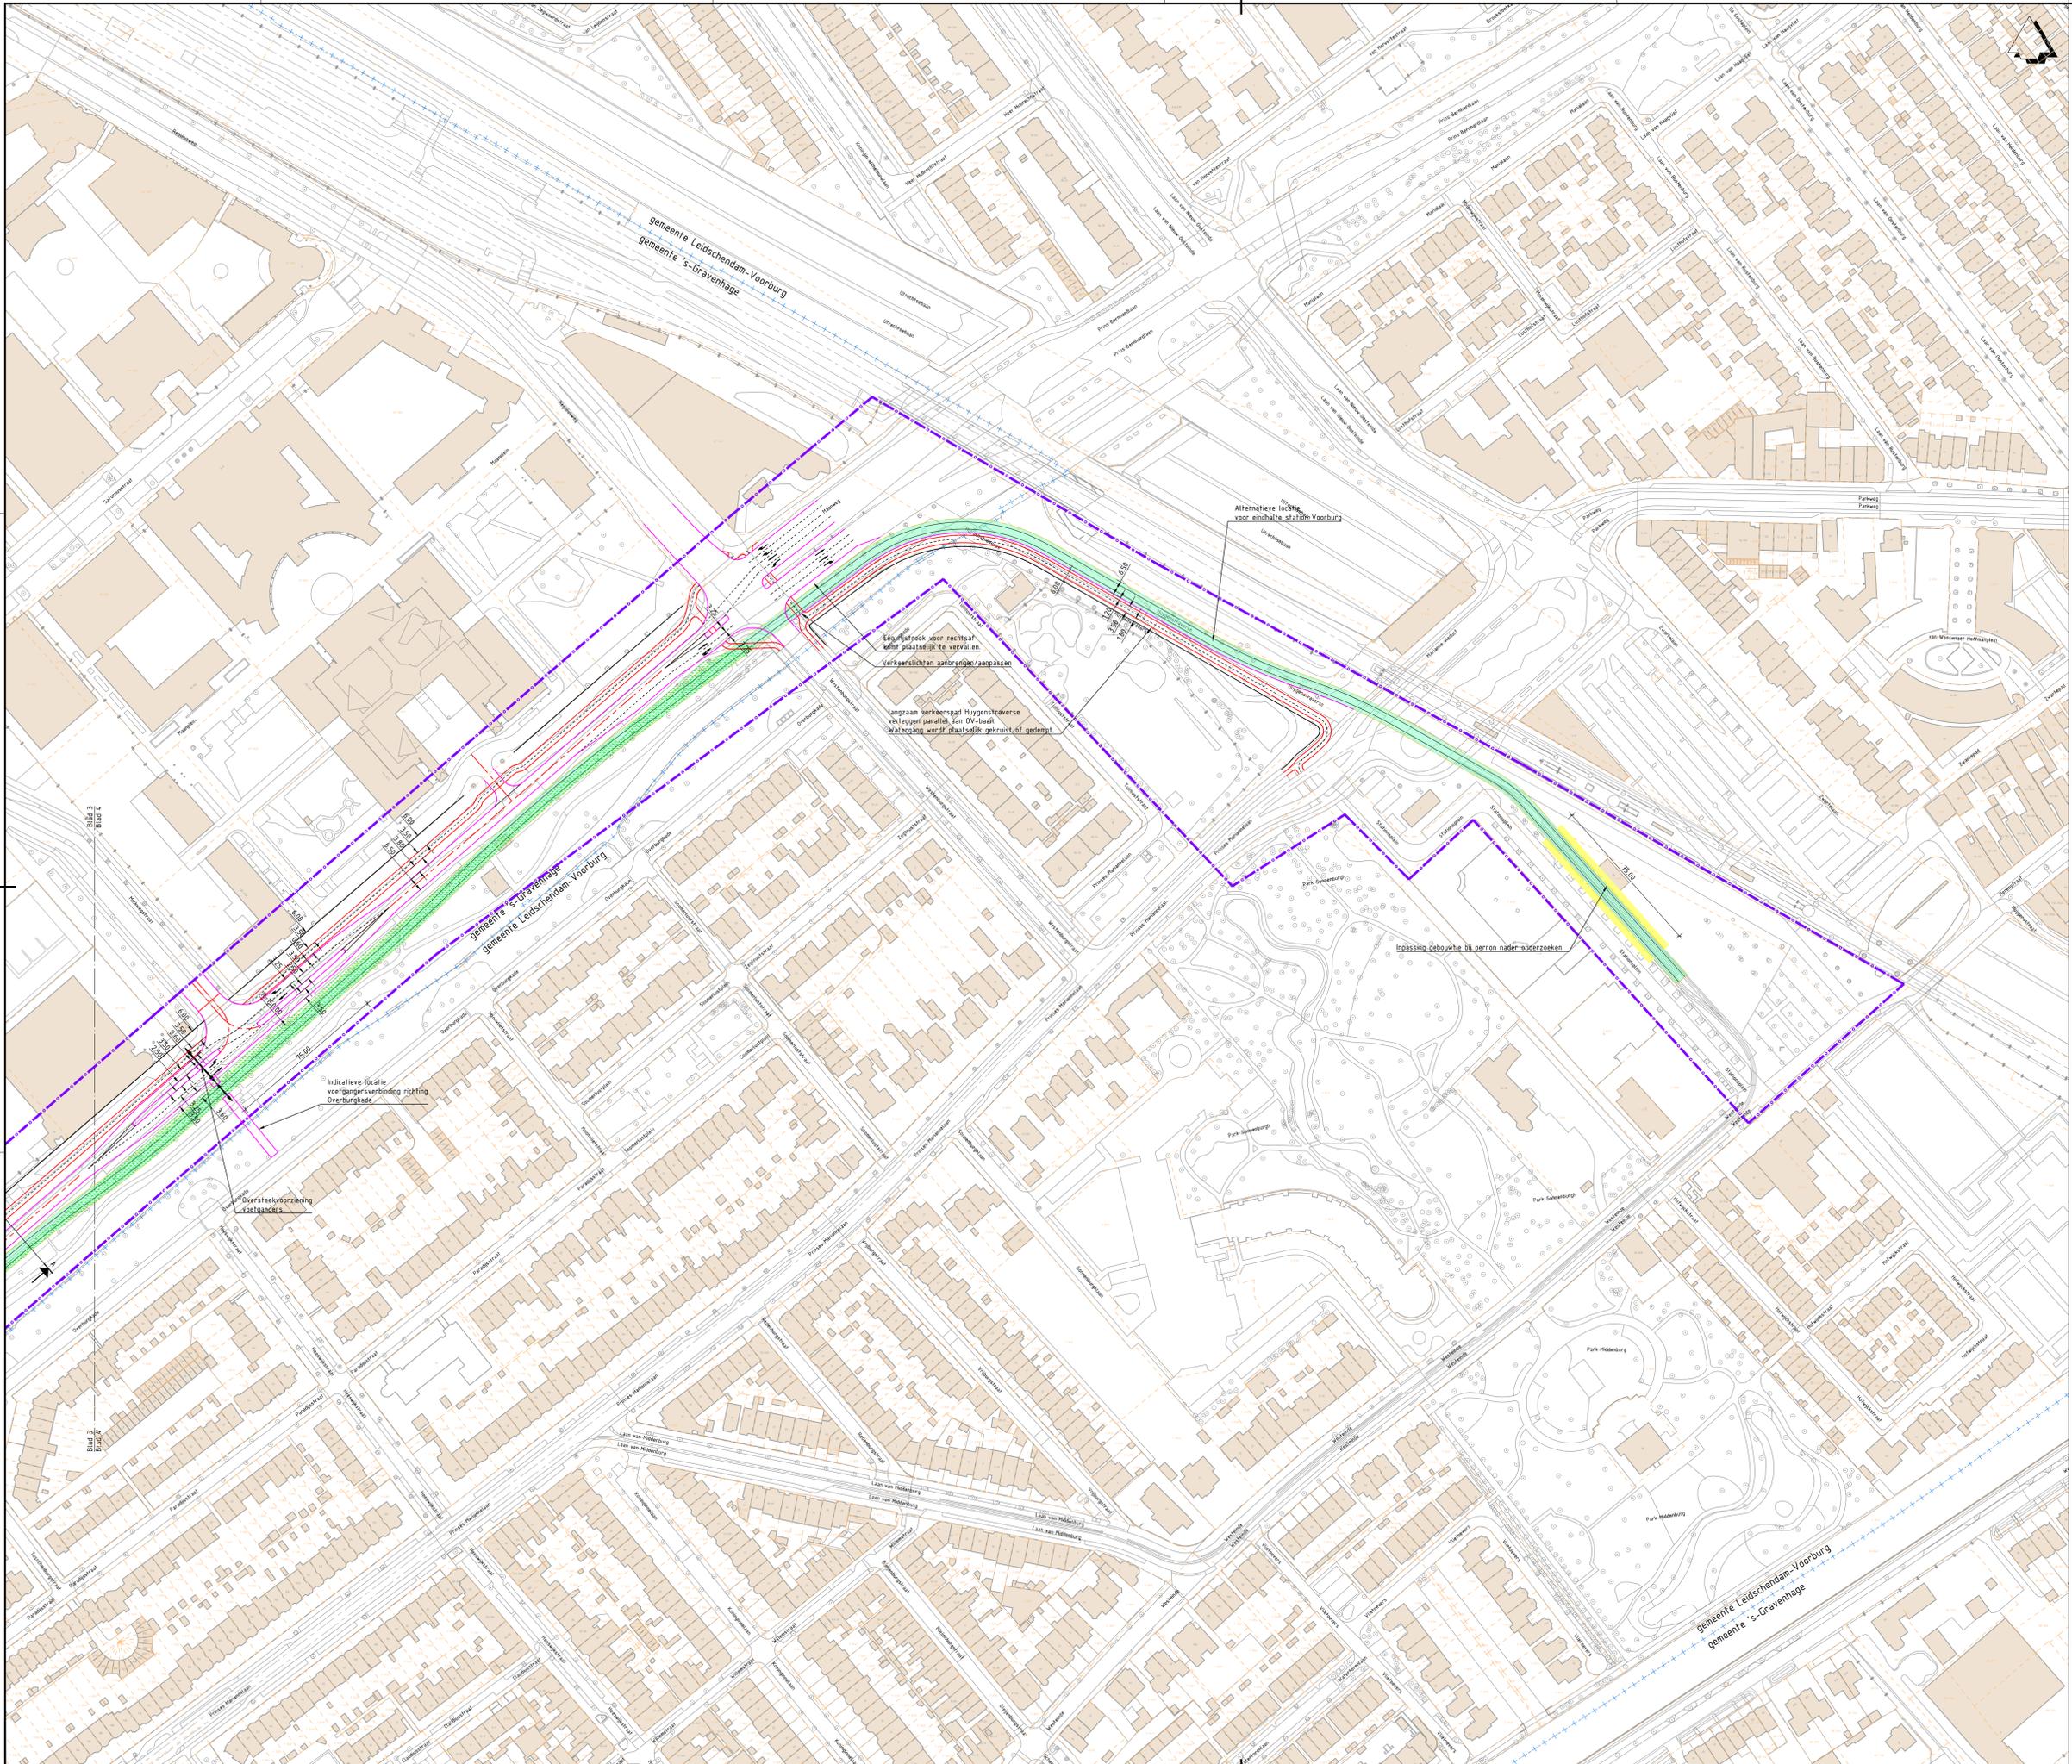


Legenda

	Bestaande situatie
	Bestaande bebouwing
	Bestaande kadastrale grens
	Gemeentegrens
	As hoofdrijbaan
	HOV-baan
	Kant verharding
	Fietspad
	Voetpad / overige
	Markering
	Kunstwerk
	Projectgrens
	Roolijn
	Integraal studiegebied gemeente Den Haag (HOV-baan is indicatief)
	Perronhalte (locatie is indicatief)
	Benodigde ruimte binnen EHS
	Nieuwe / verschoven trambaan

OPMERKINGEN

- Maten in meters, hoogtelijnen t.o.v. NAP (tenzij anders aangegeven)

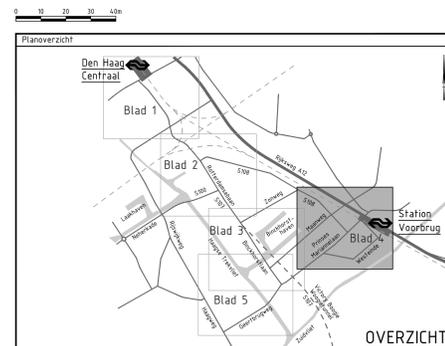

Versie V2 Omschrijving: Aanpassen alternatieve tramroute bijplekade Datum: 15-11-2021 Get.: 1. Krijnen	Con.: G. Blok	Vrij.: H. de Jong
Versie V3 Omschrijving: Aanpassen opdrachtgevers in plan Datum: 25-11-2021 Get.: 1. Krijnen	Con.: G. Blok	Vrij.: H. de Jong


Opdrachtgever
 Ministerie van Binnenlandse Zaken en Koninkrijksrelaties, Ministerie van Infrastructuur en Waterstaat, gemeente Den Haag, gemeente Leidschendam-Voorburg, provincie Zuid-Holland, Metropoolregio Rotterdam Den Haag

Advies- en Ingenieursorganisatie
ARCADIS

Project
 CID Binckhorst Ontwerp en milieueffecten
 Projectnummer: XC05157000002
 Fase: Schetsontwerp

Onderwerp: **Alternatief 5, variant 5T**
Binckhorstlaan-Maanweg-Jupiterkade
Tram

Schaal: 1:1000	Bladformaat: A0	Status: Definitief
Contractnummer: N.v.t.	Bladnummer: 4 van 5	
Tekeningnummer: BKH-ARC-SI-00-CE-SO-3010-ALT5_VAR5T		Versie: 1

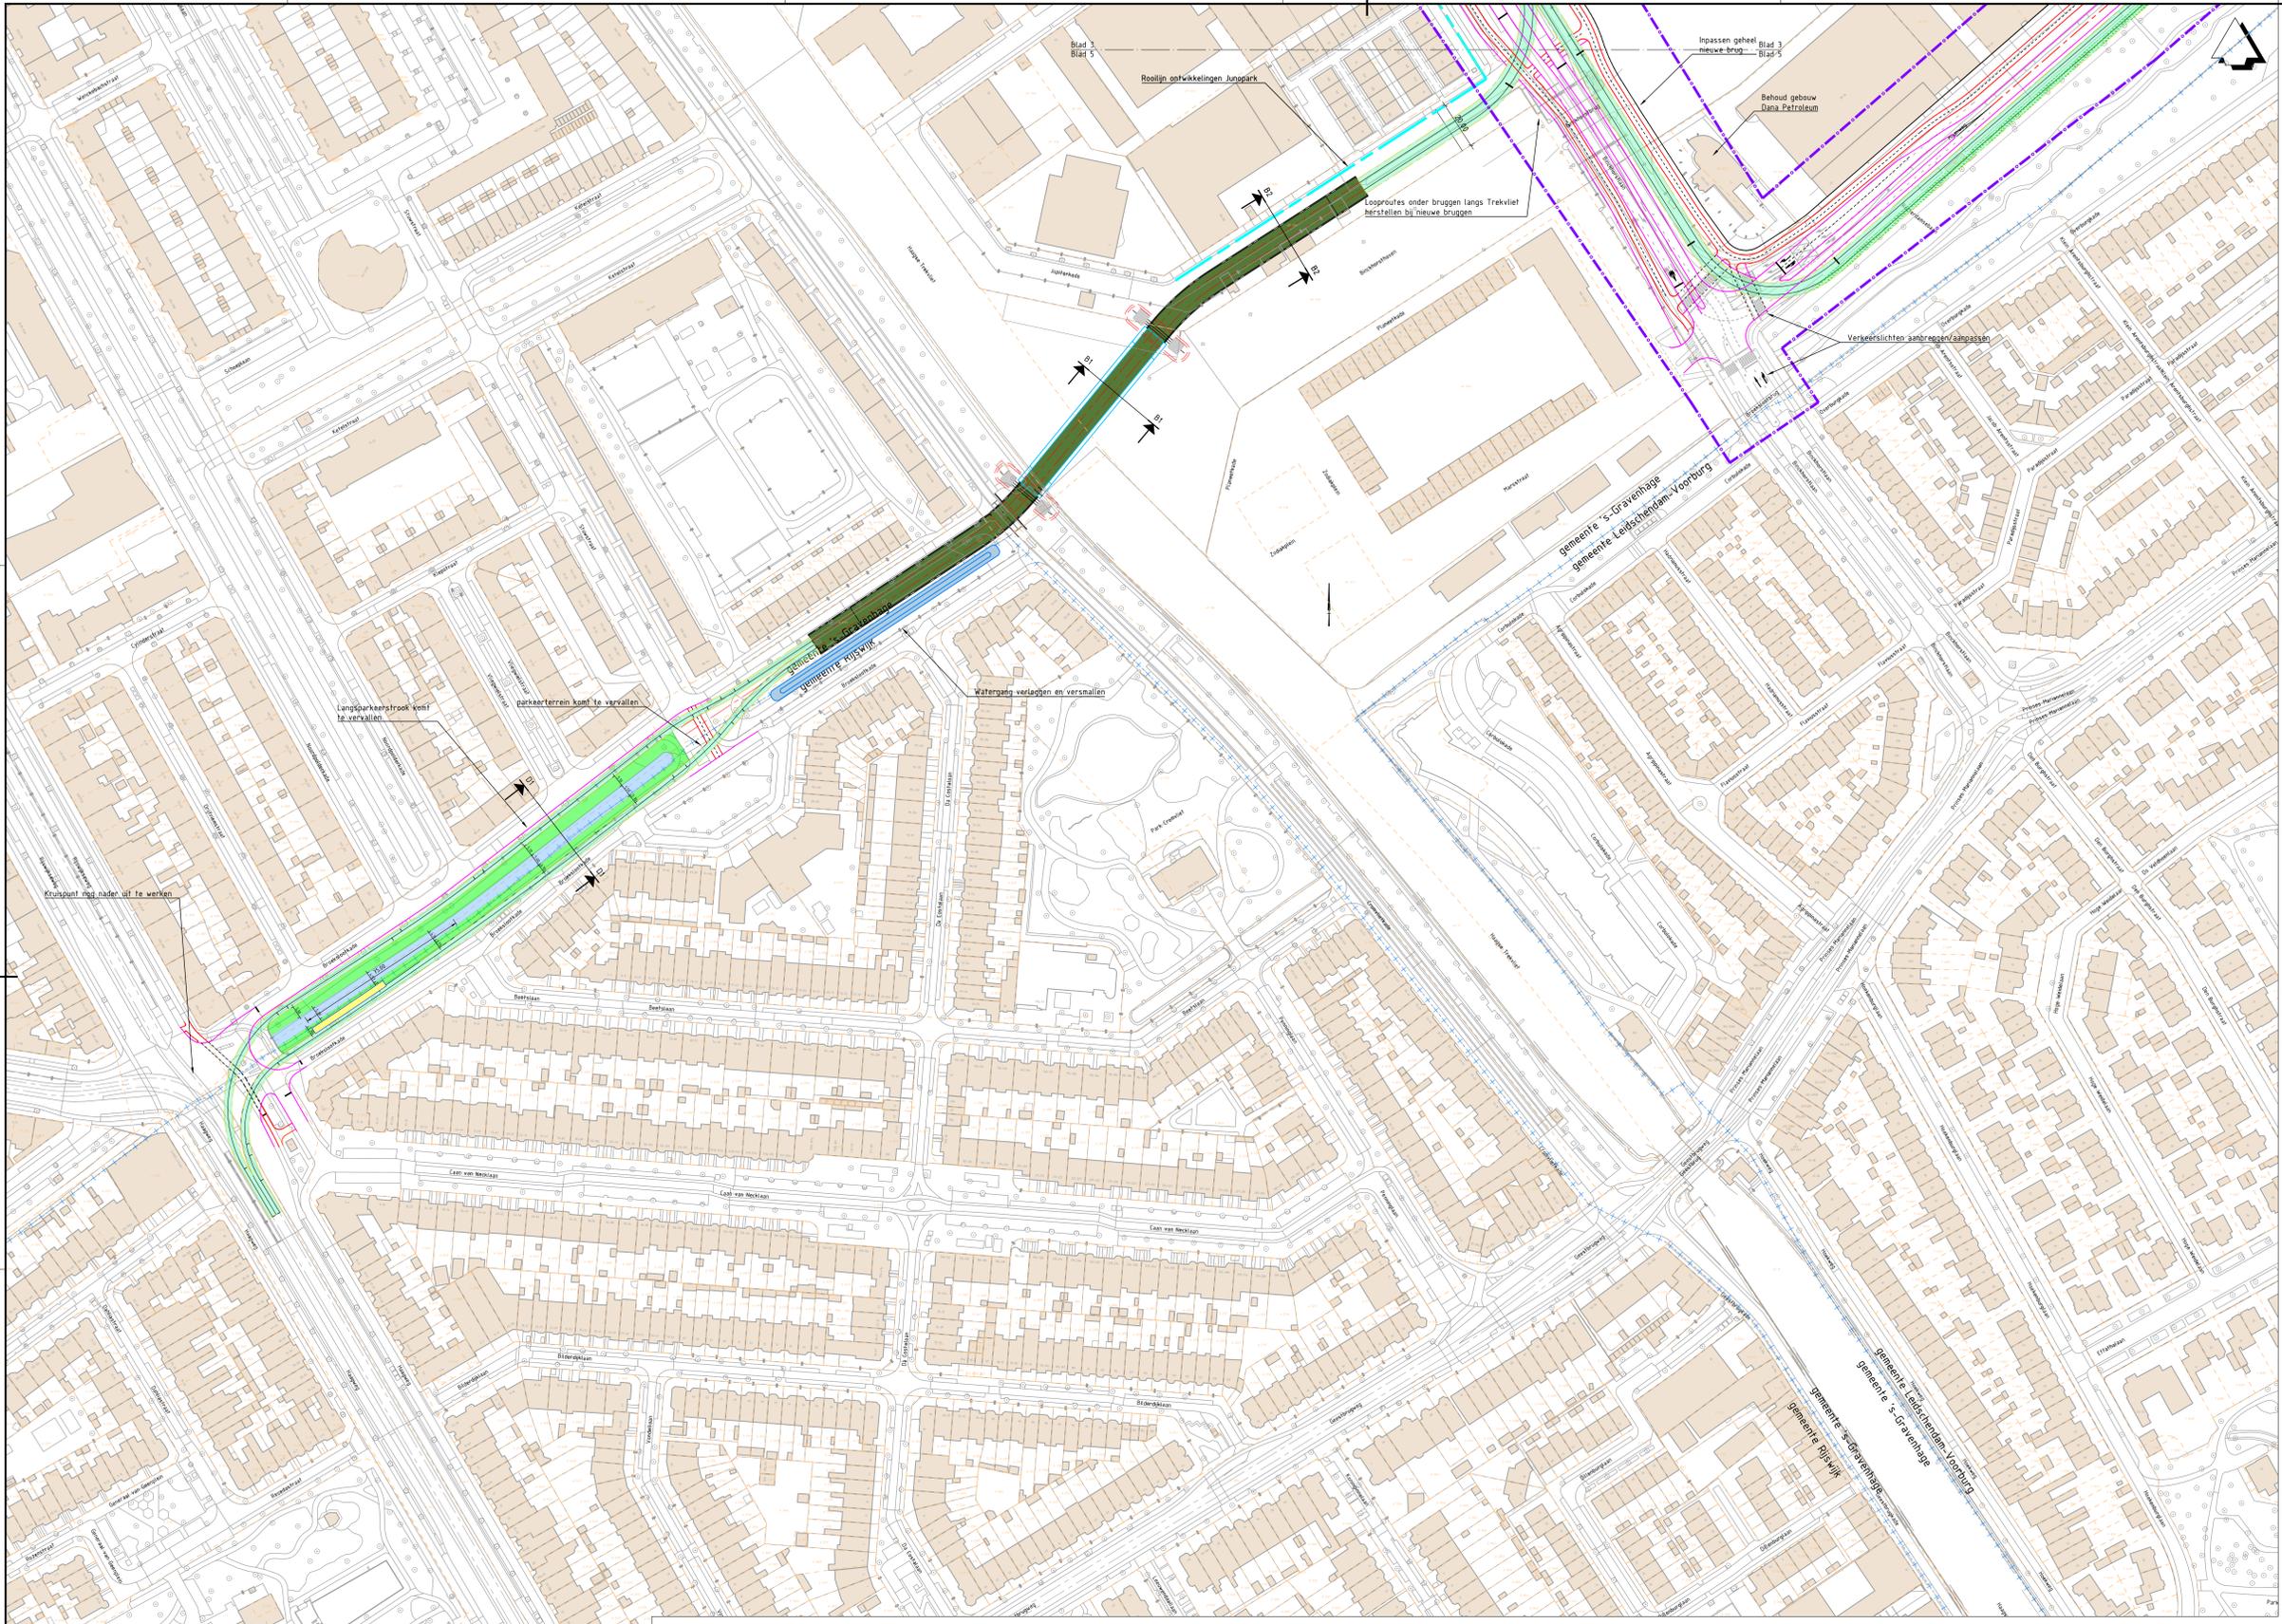


Legenda

	Bestaande situatie
	Bestaande bebouwing
	Bestaande kadastrale grens
	Gemeentegrens
	As hoofdrijbaan
	HDV-baan
	Kant verharding
	Fietspad
	Voetpad / overige
	Markering
	Kunstwerk
	Projectgrens
	Rooilijn
	Integraal studiegebied gemeente Den Haag (OV-baan is indicatief)
	Perronhalte locatie is indicatief
	Benodigde ruimte binnen EHS
	Nieuwe / verschoven trambaan

OPMERKINGEN

- Maten in meters, hoogtelijnen t.o.v. NAP (tenzij anders aangegeven).

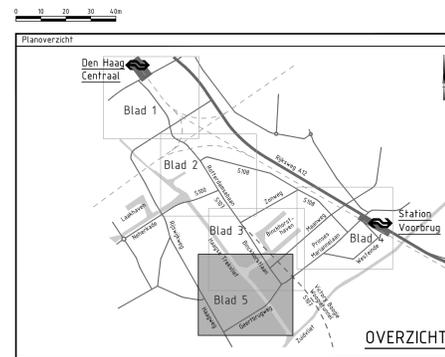

Versie V2 Datum: 15-11-2021 Get.: 1. Krijnen Con.: G. Blok Vrij.: H. de Jong	Versie V3 Datum: 25-11-2021 Get.: 1. Krijnen Con.: G. Blok Vrij.: H. de Jong
--	--

Opdrachtgever
 Ministerie van Binnenlandse Zaken en Koninkrijksrelaties, Ministerie van Infrastructuur en Waterstaat, gemeente Den Haag, gemeente Leidschen-Voerburg, provincie Zuid-Holland, Metropoolregio Rotterdam Den Haag

Advies- en Ingenieursorganisatie
ARCADIS

Project
 CID Binckhorst Ontwerp en milieueffecten
 Projectnummer: XC05157000002
 Fase: Schetsfase
 Onderwerp: **Alternatief 5, variant 5T**
Binckhorstlaan-Maanweg-Jupiterkade
Tram

Schaal: 1:1000
 Contractnummer: N.v.t.
 Bladformaat: A0
 Bladnummer: 5 van 5
 Status: Definitief
 Tekeningnummer: BKH-ARC-SI-00-CE-SO-3010-ALTS_VAR5T
 Versie: V3

