



RENOVATIE KINDCENTRUM DE VIJVERHOF

Definitief Ontwerp | 31 AUGUSTUS 2023

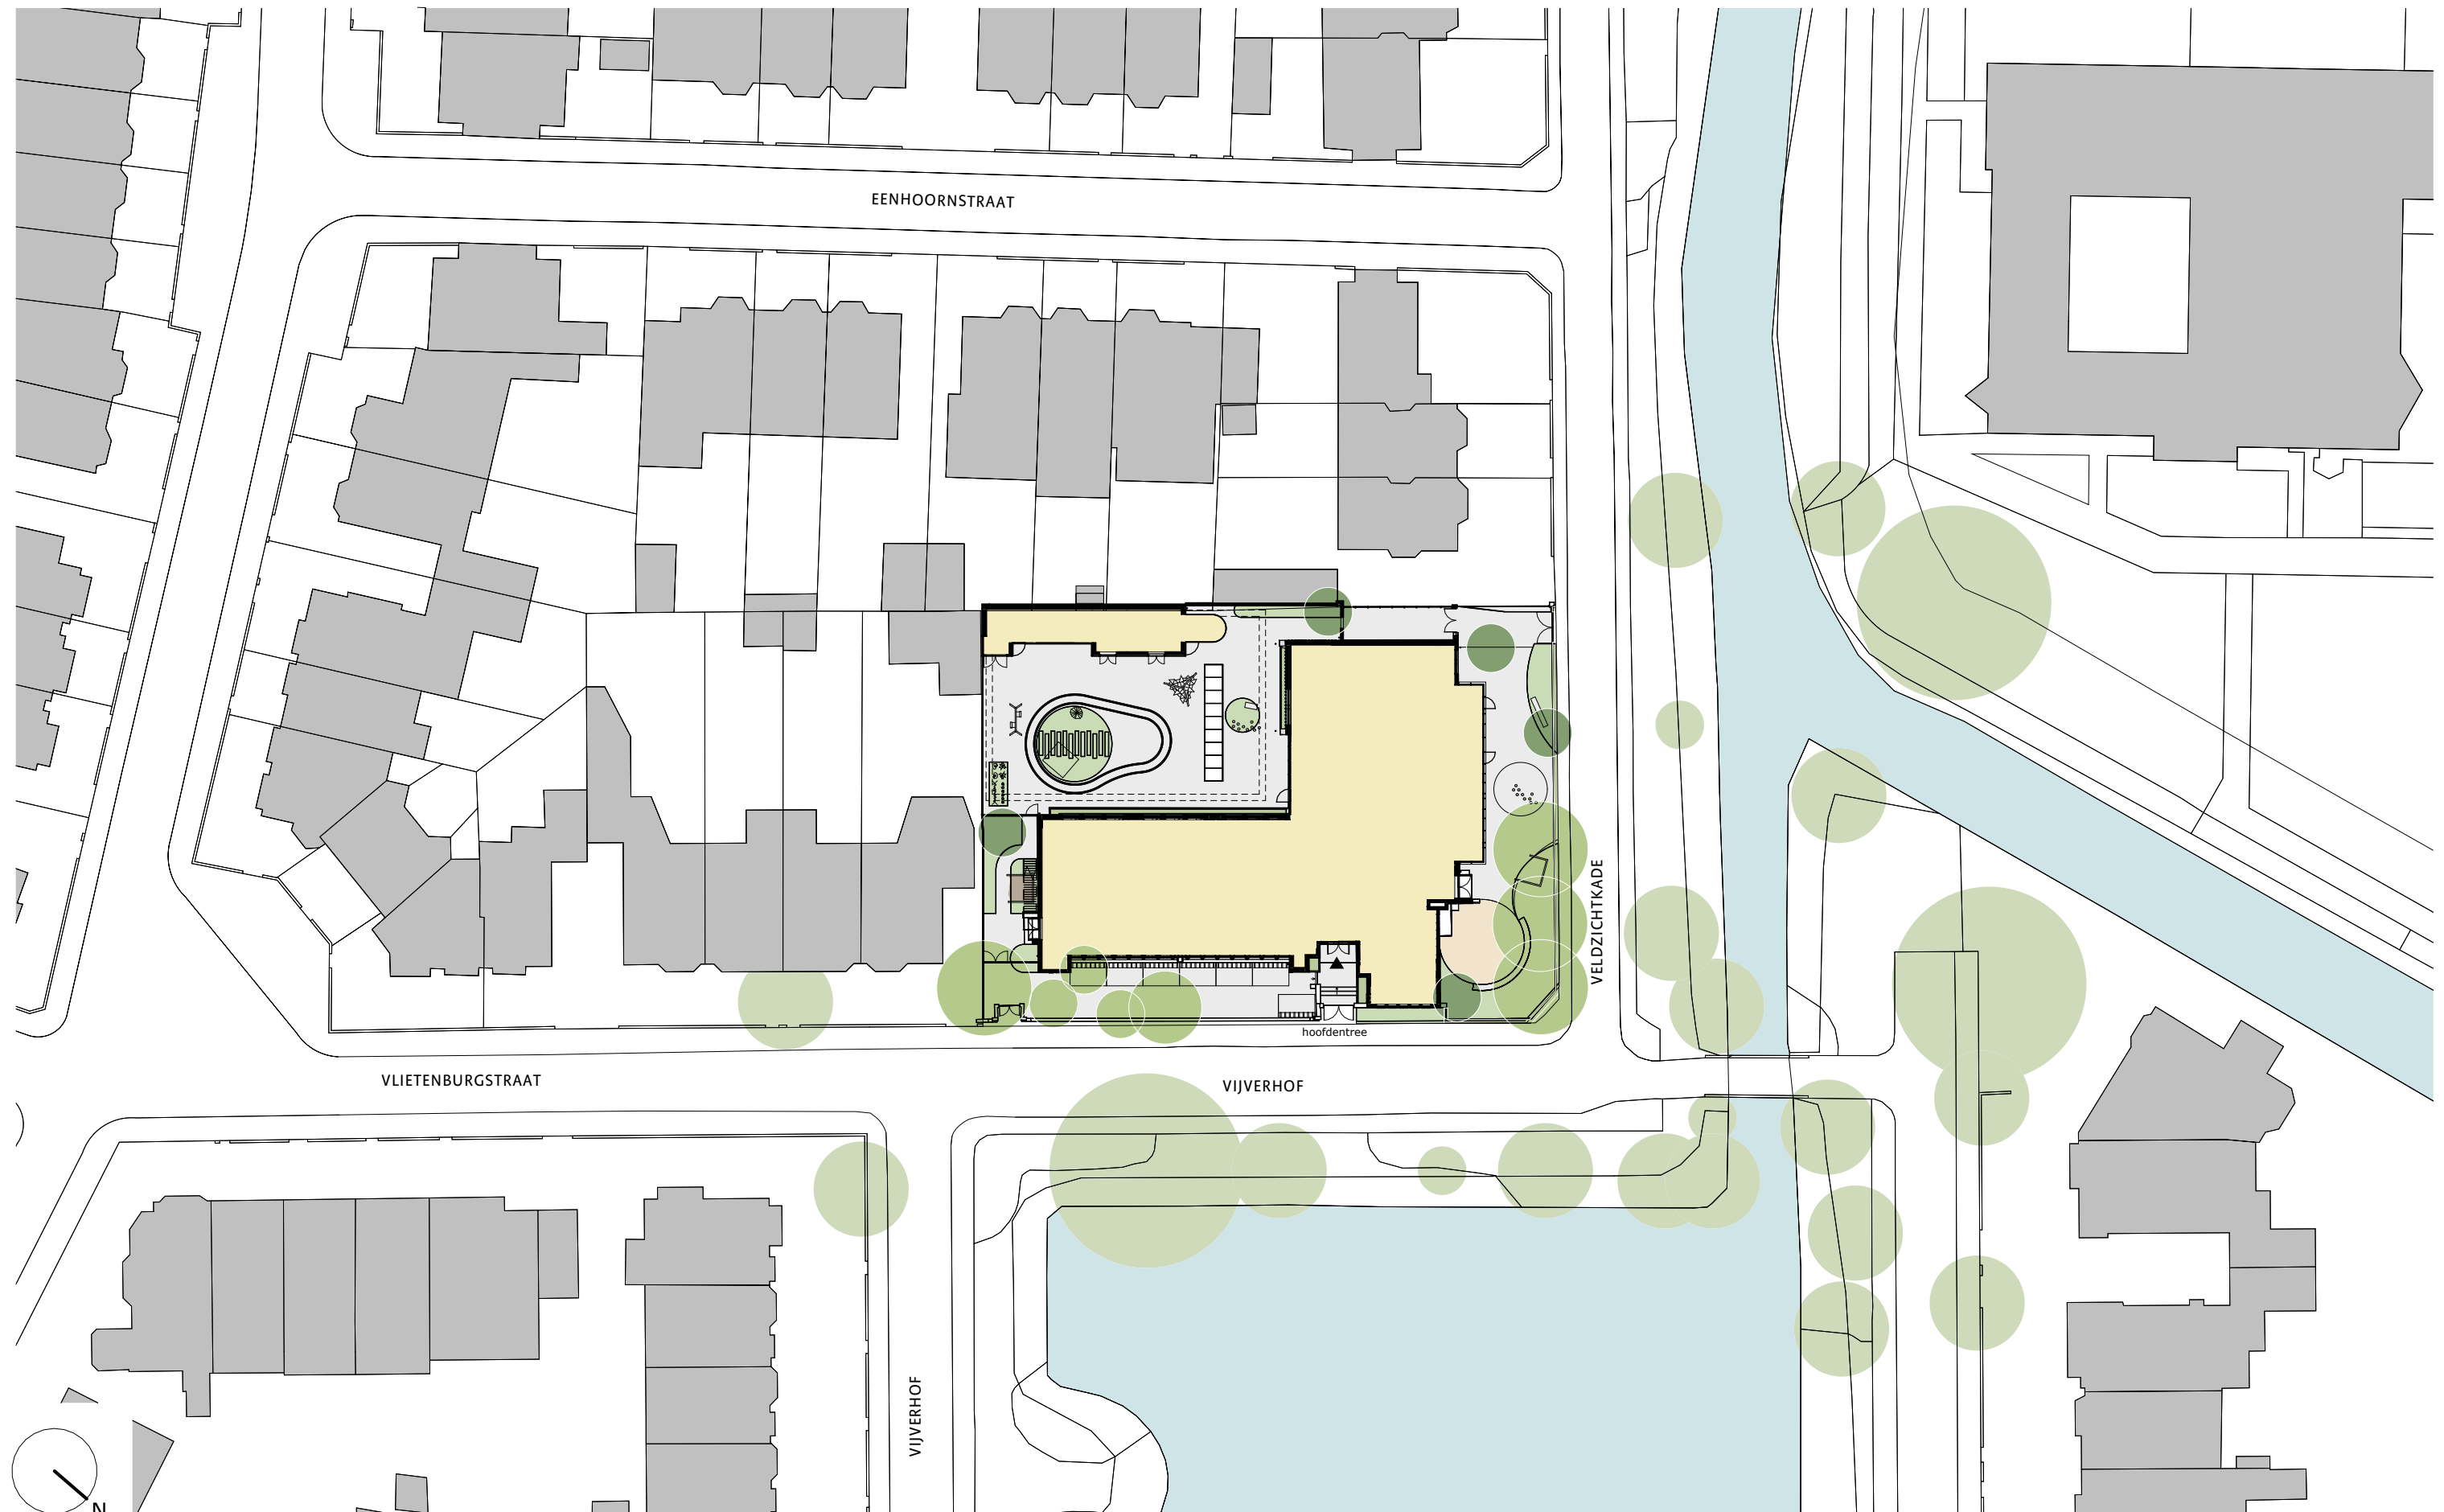

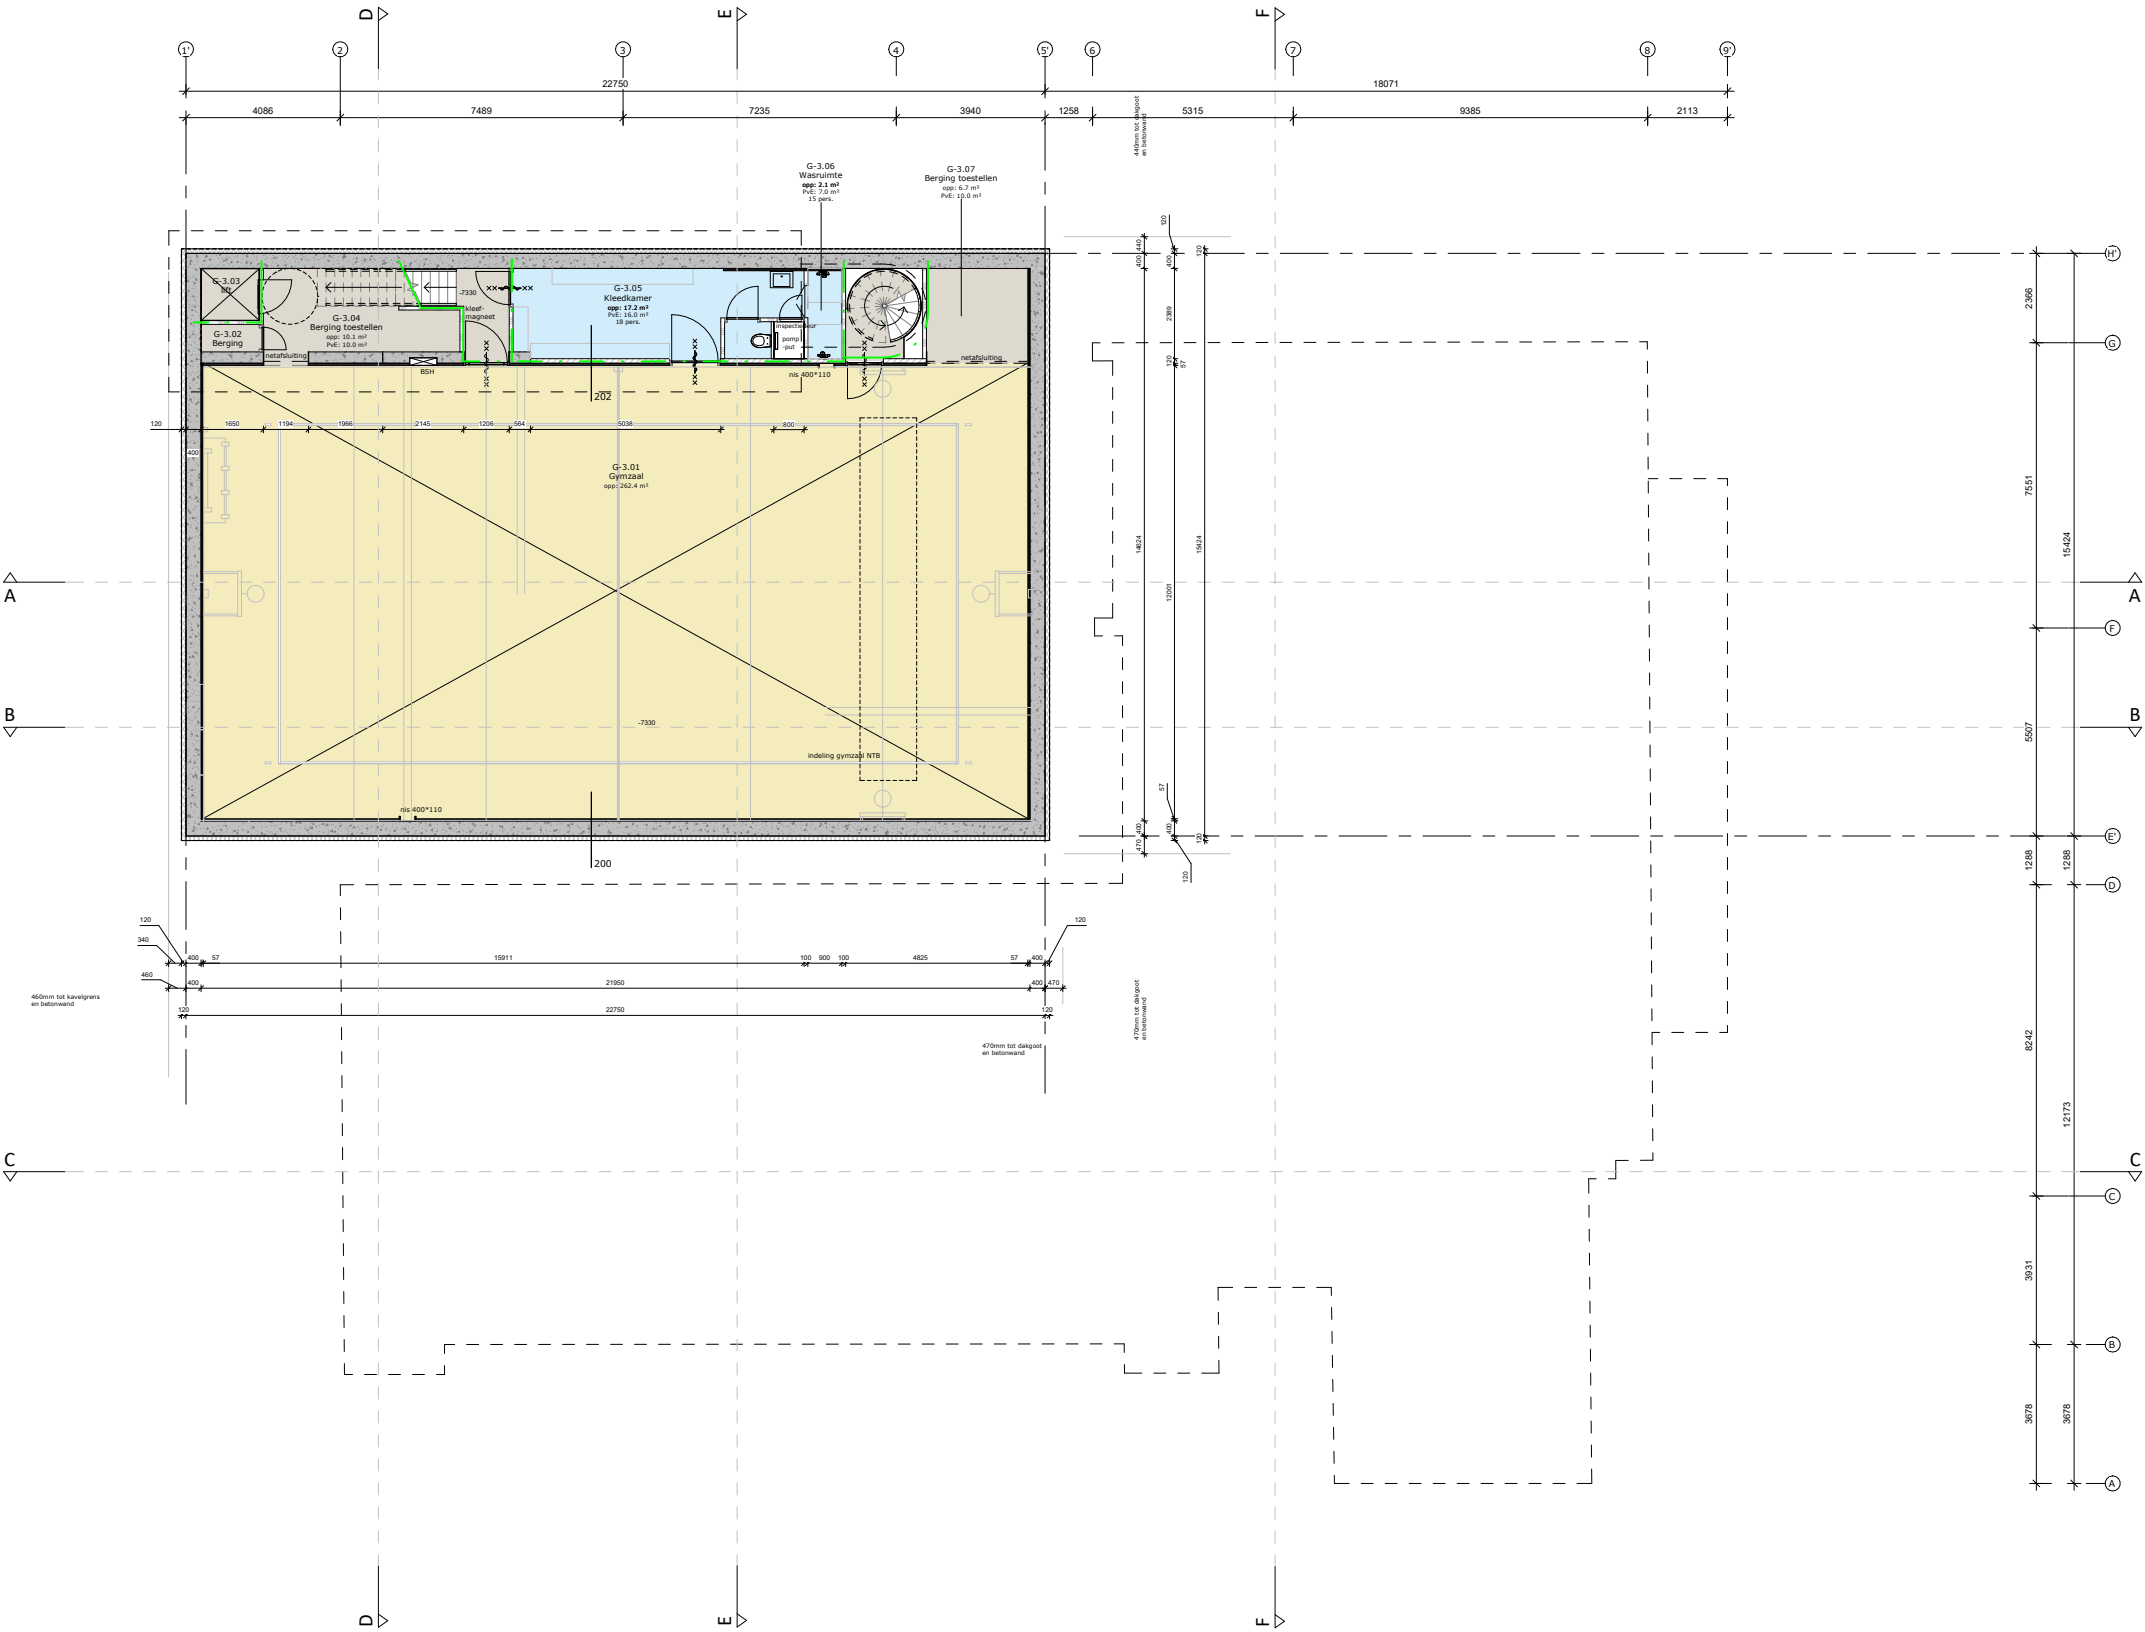



Handblusmiddel


Brandslanghaspel

Brandscheiding 60min


Brandscheiding 30min



GYMZAAL

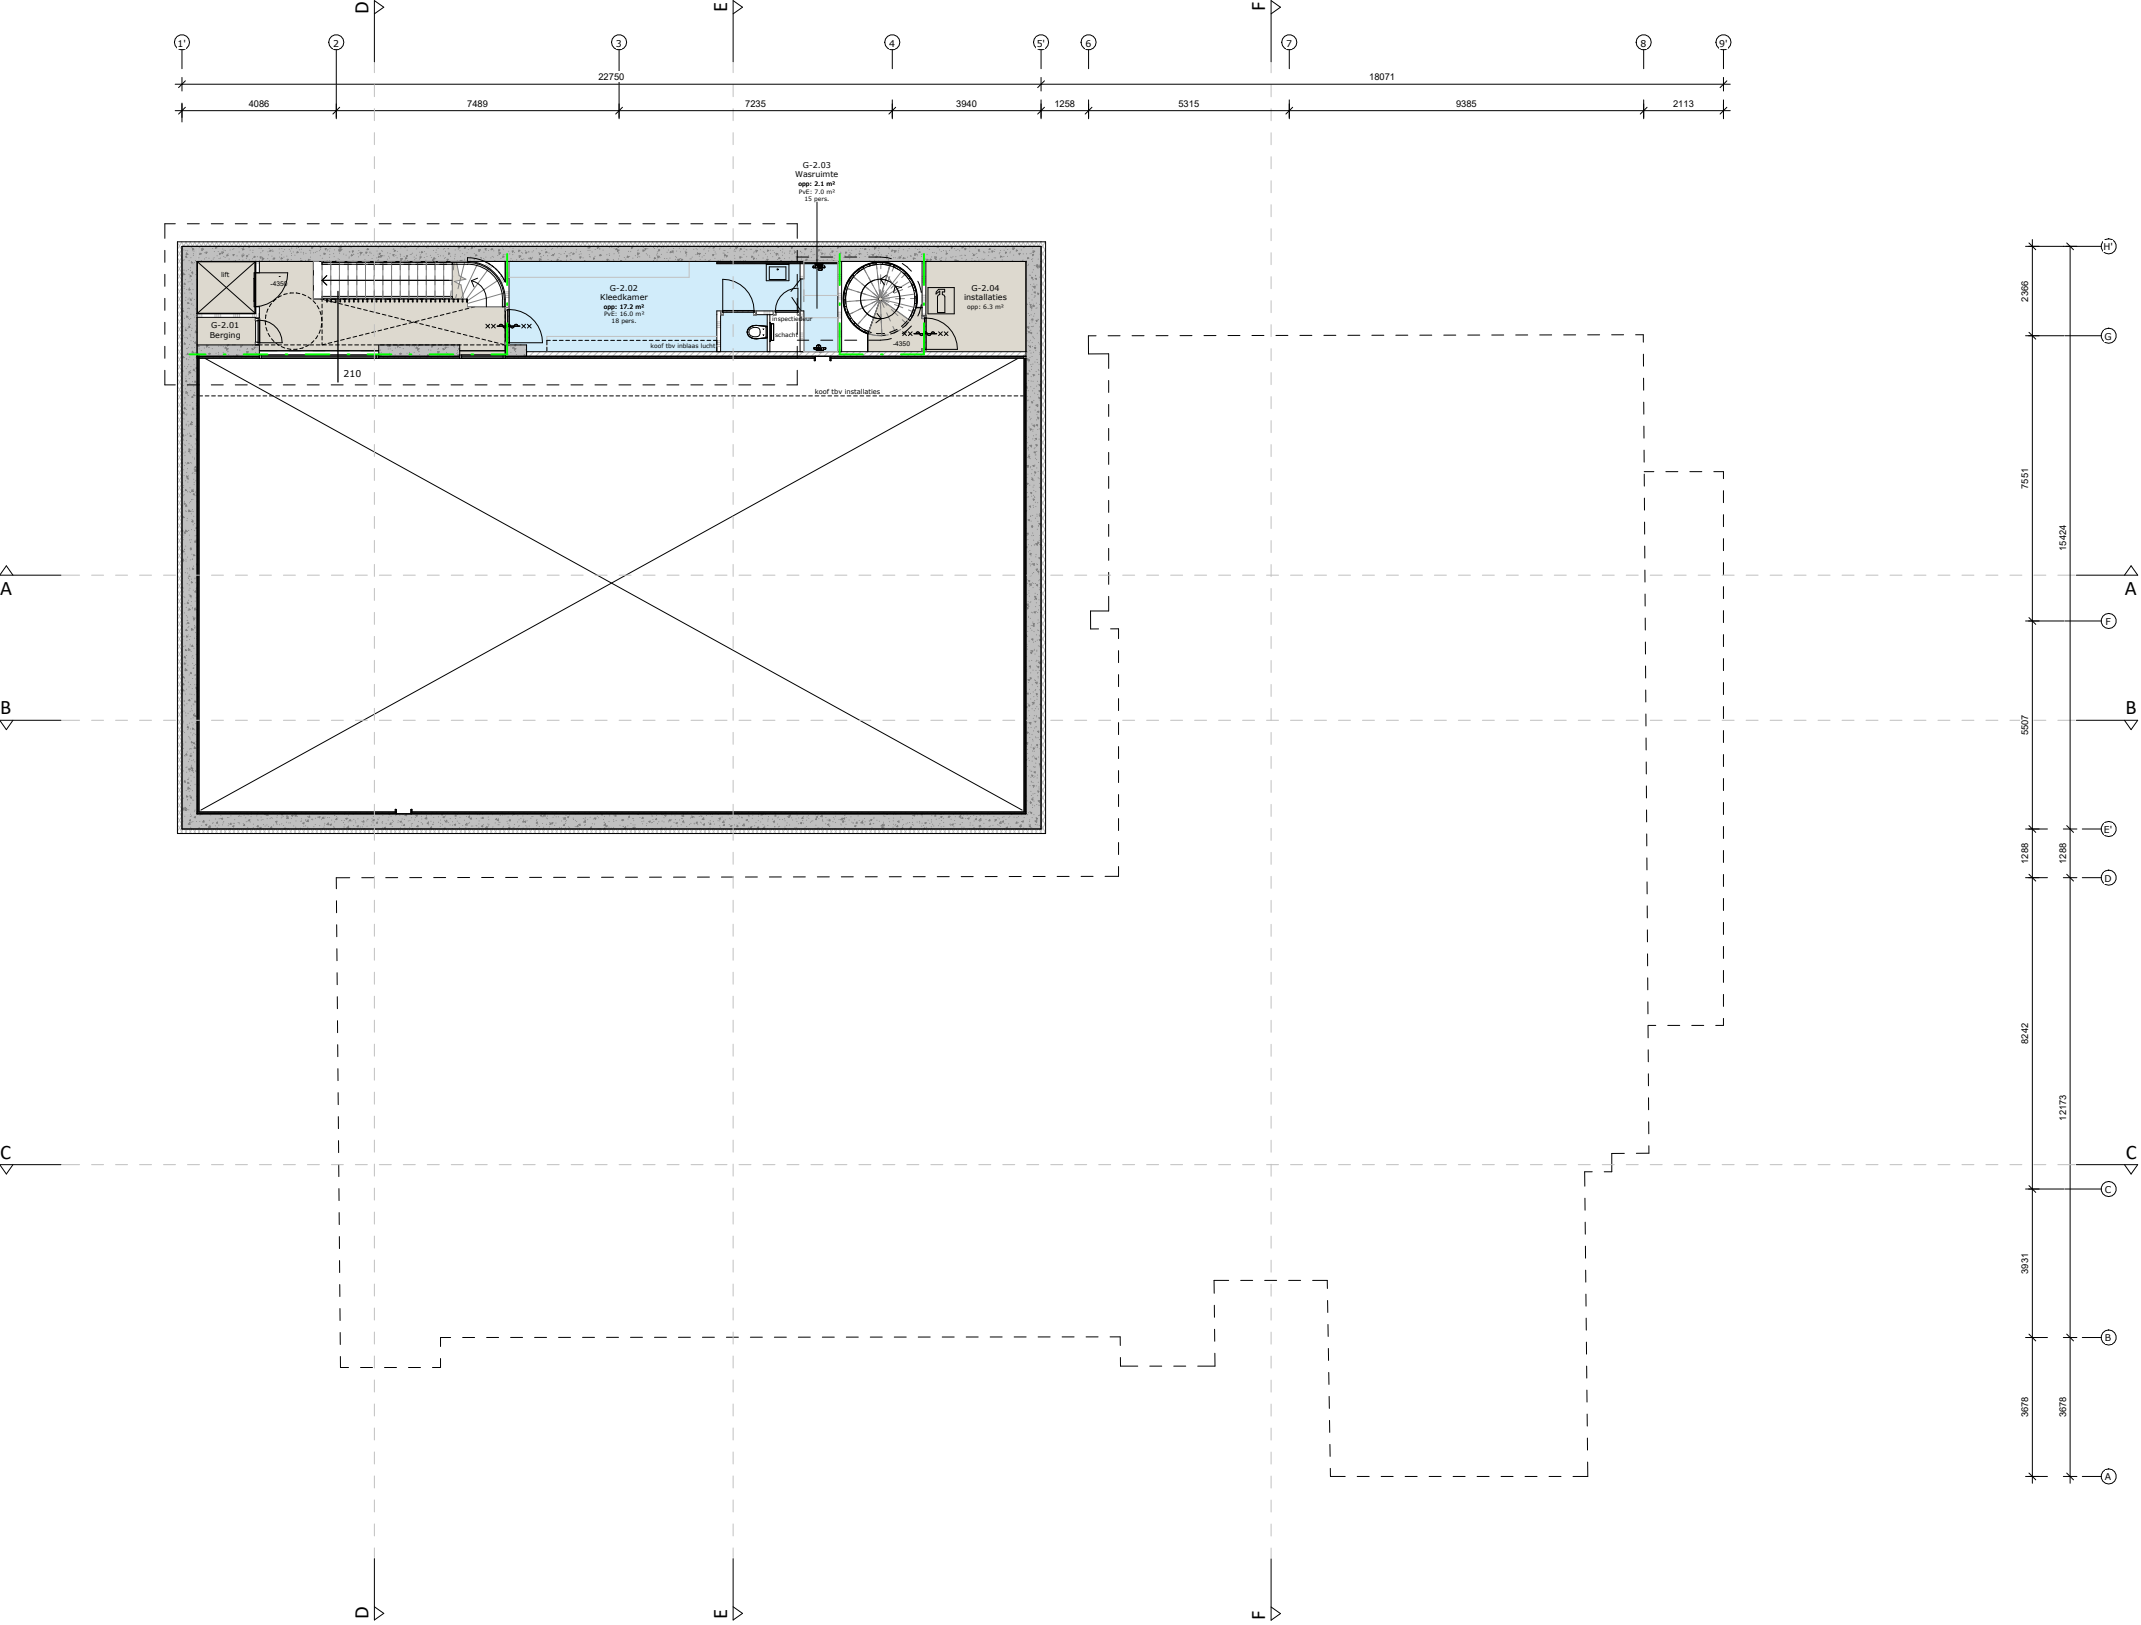

PLATTEGROND NIEUW 1:200

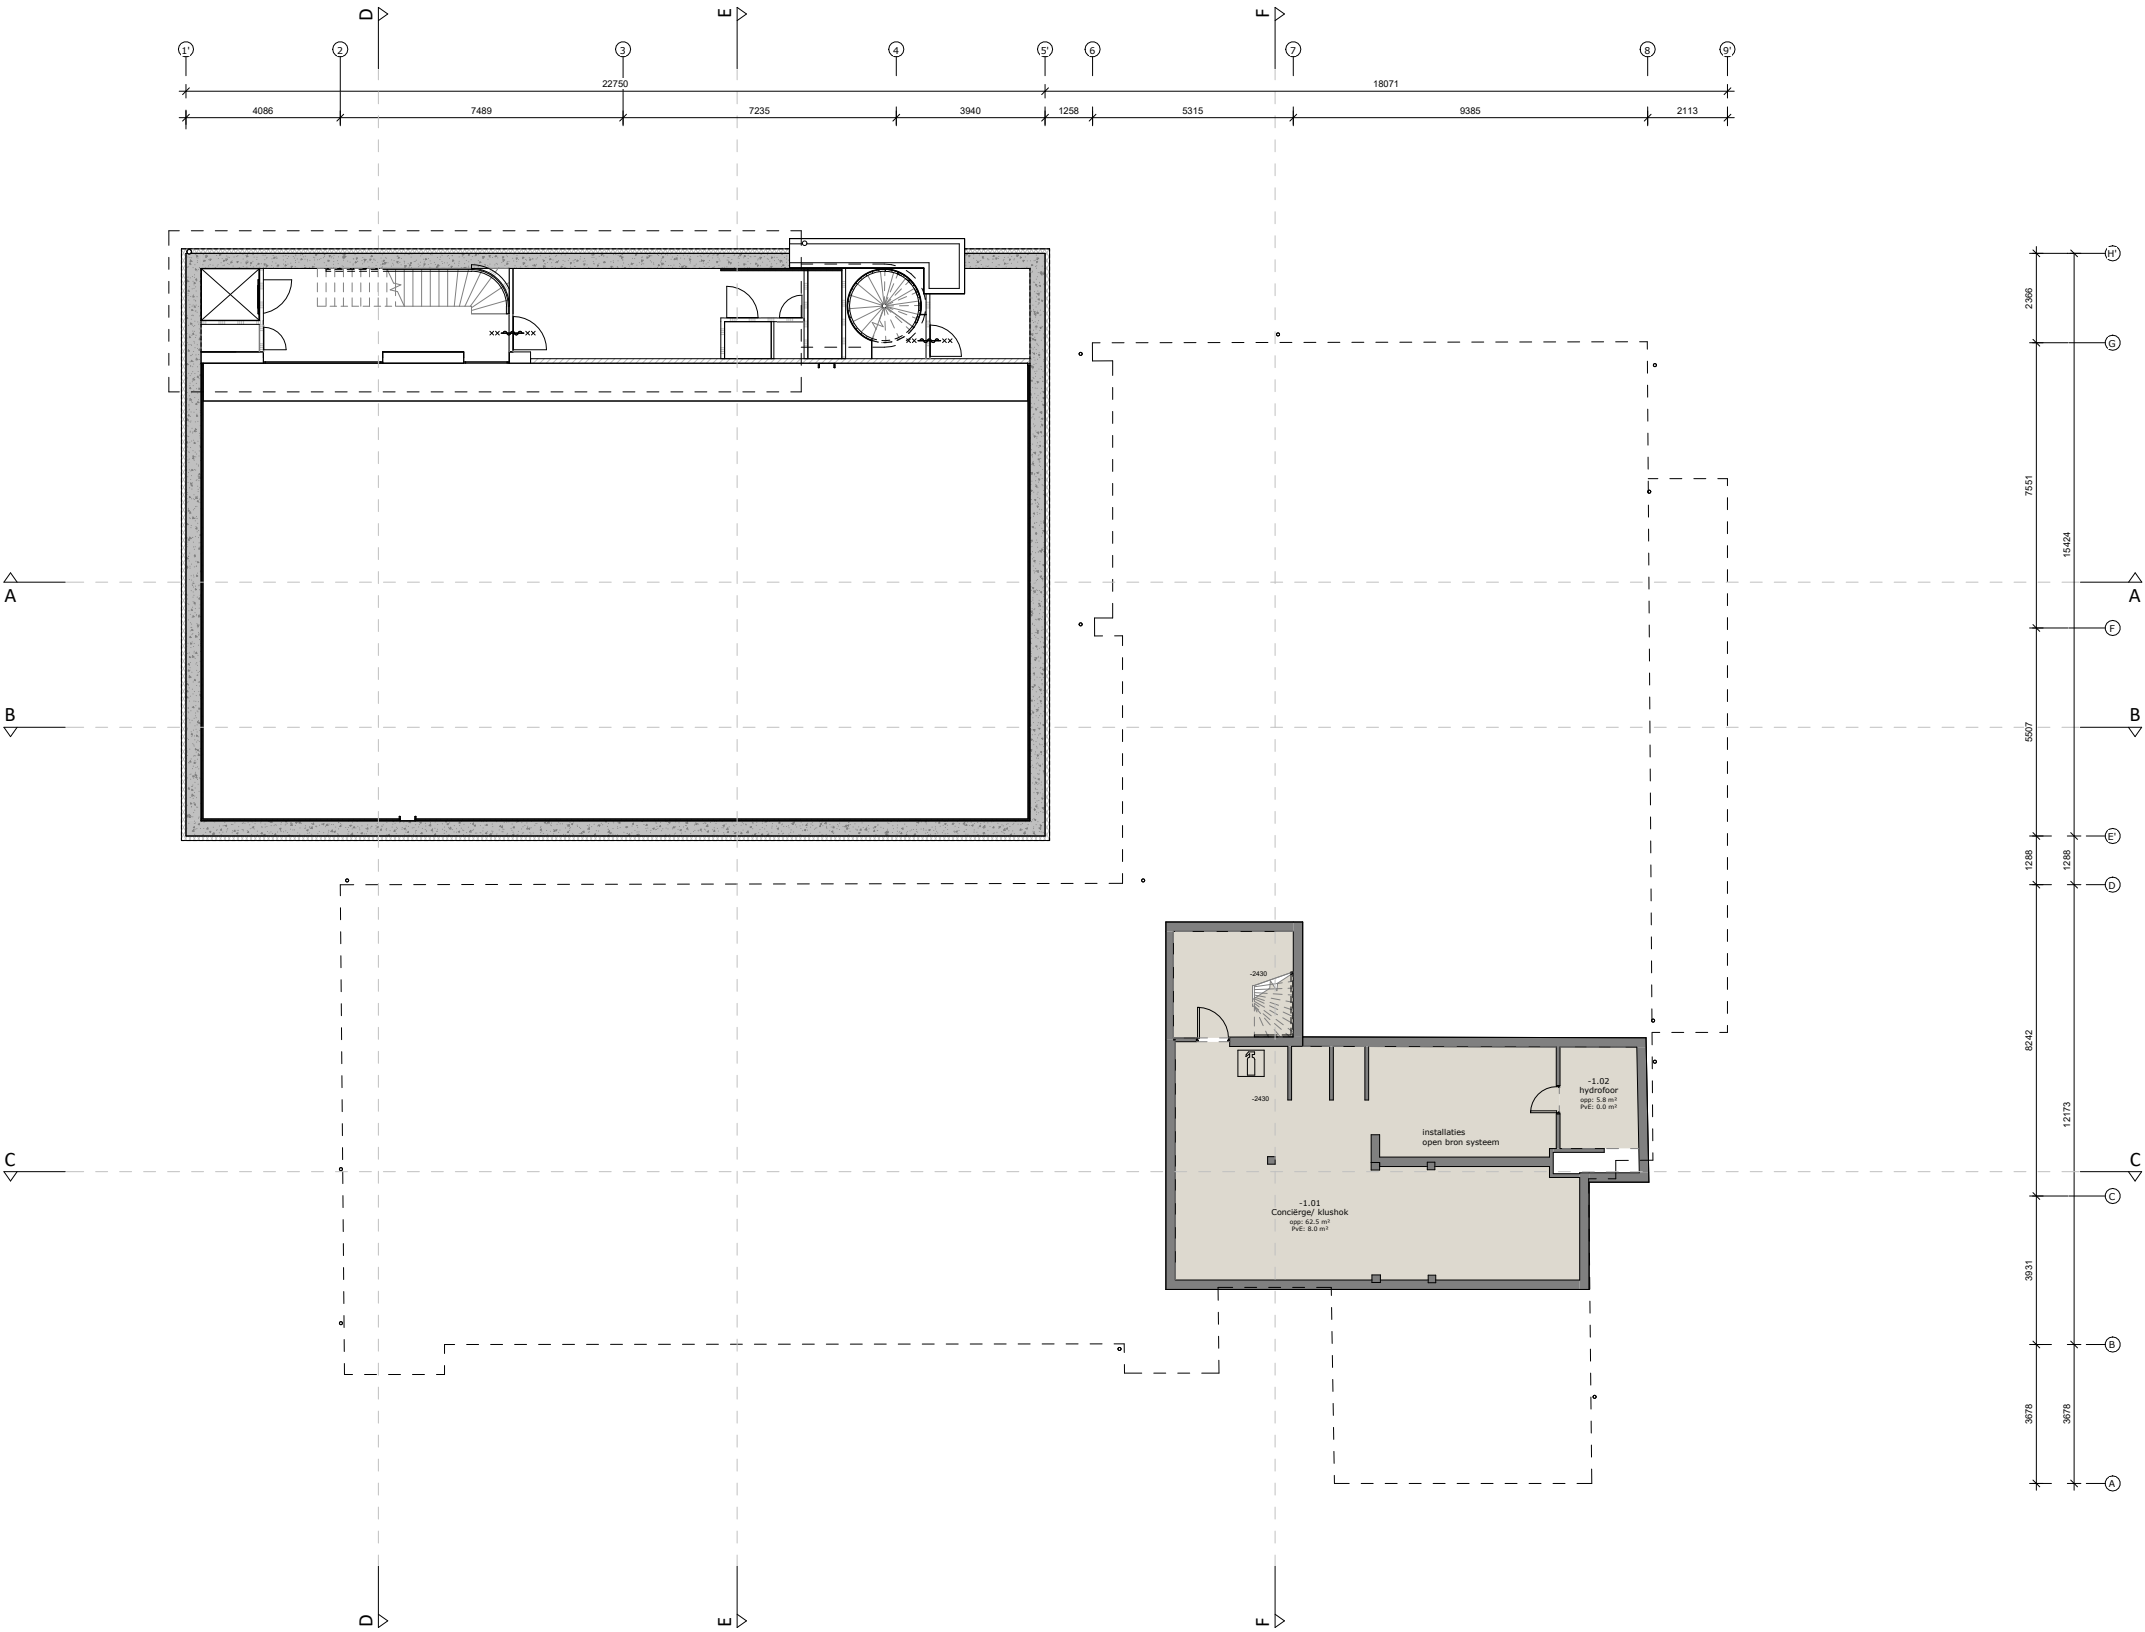


PLATTEGROND NIEUW 1:200




-  Handblusmiddel
-  Brandslanghaspel
-  Brandscheiding 60min
-  Brandscheiding 30min




BEGANE GROND

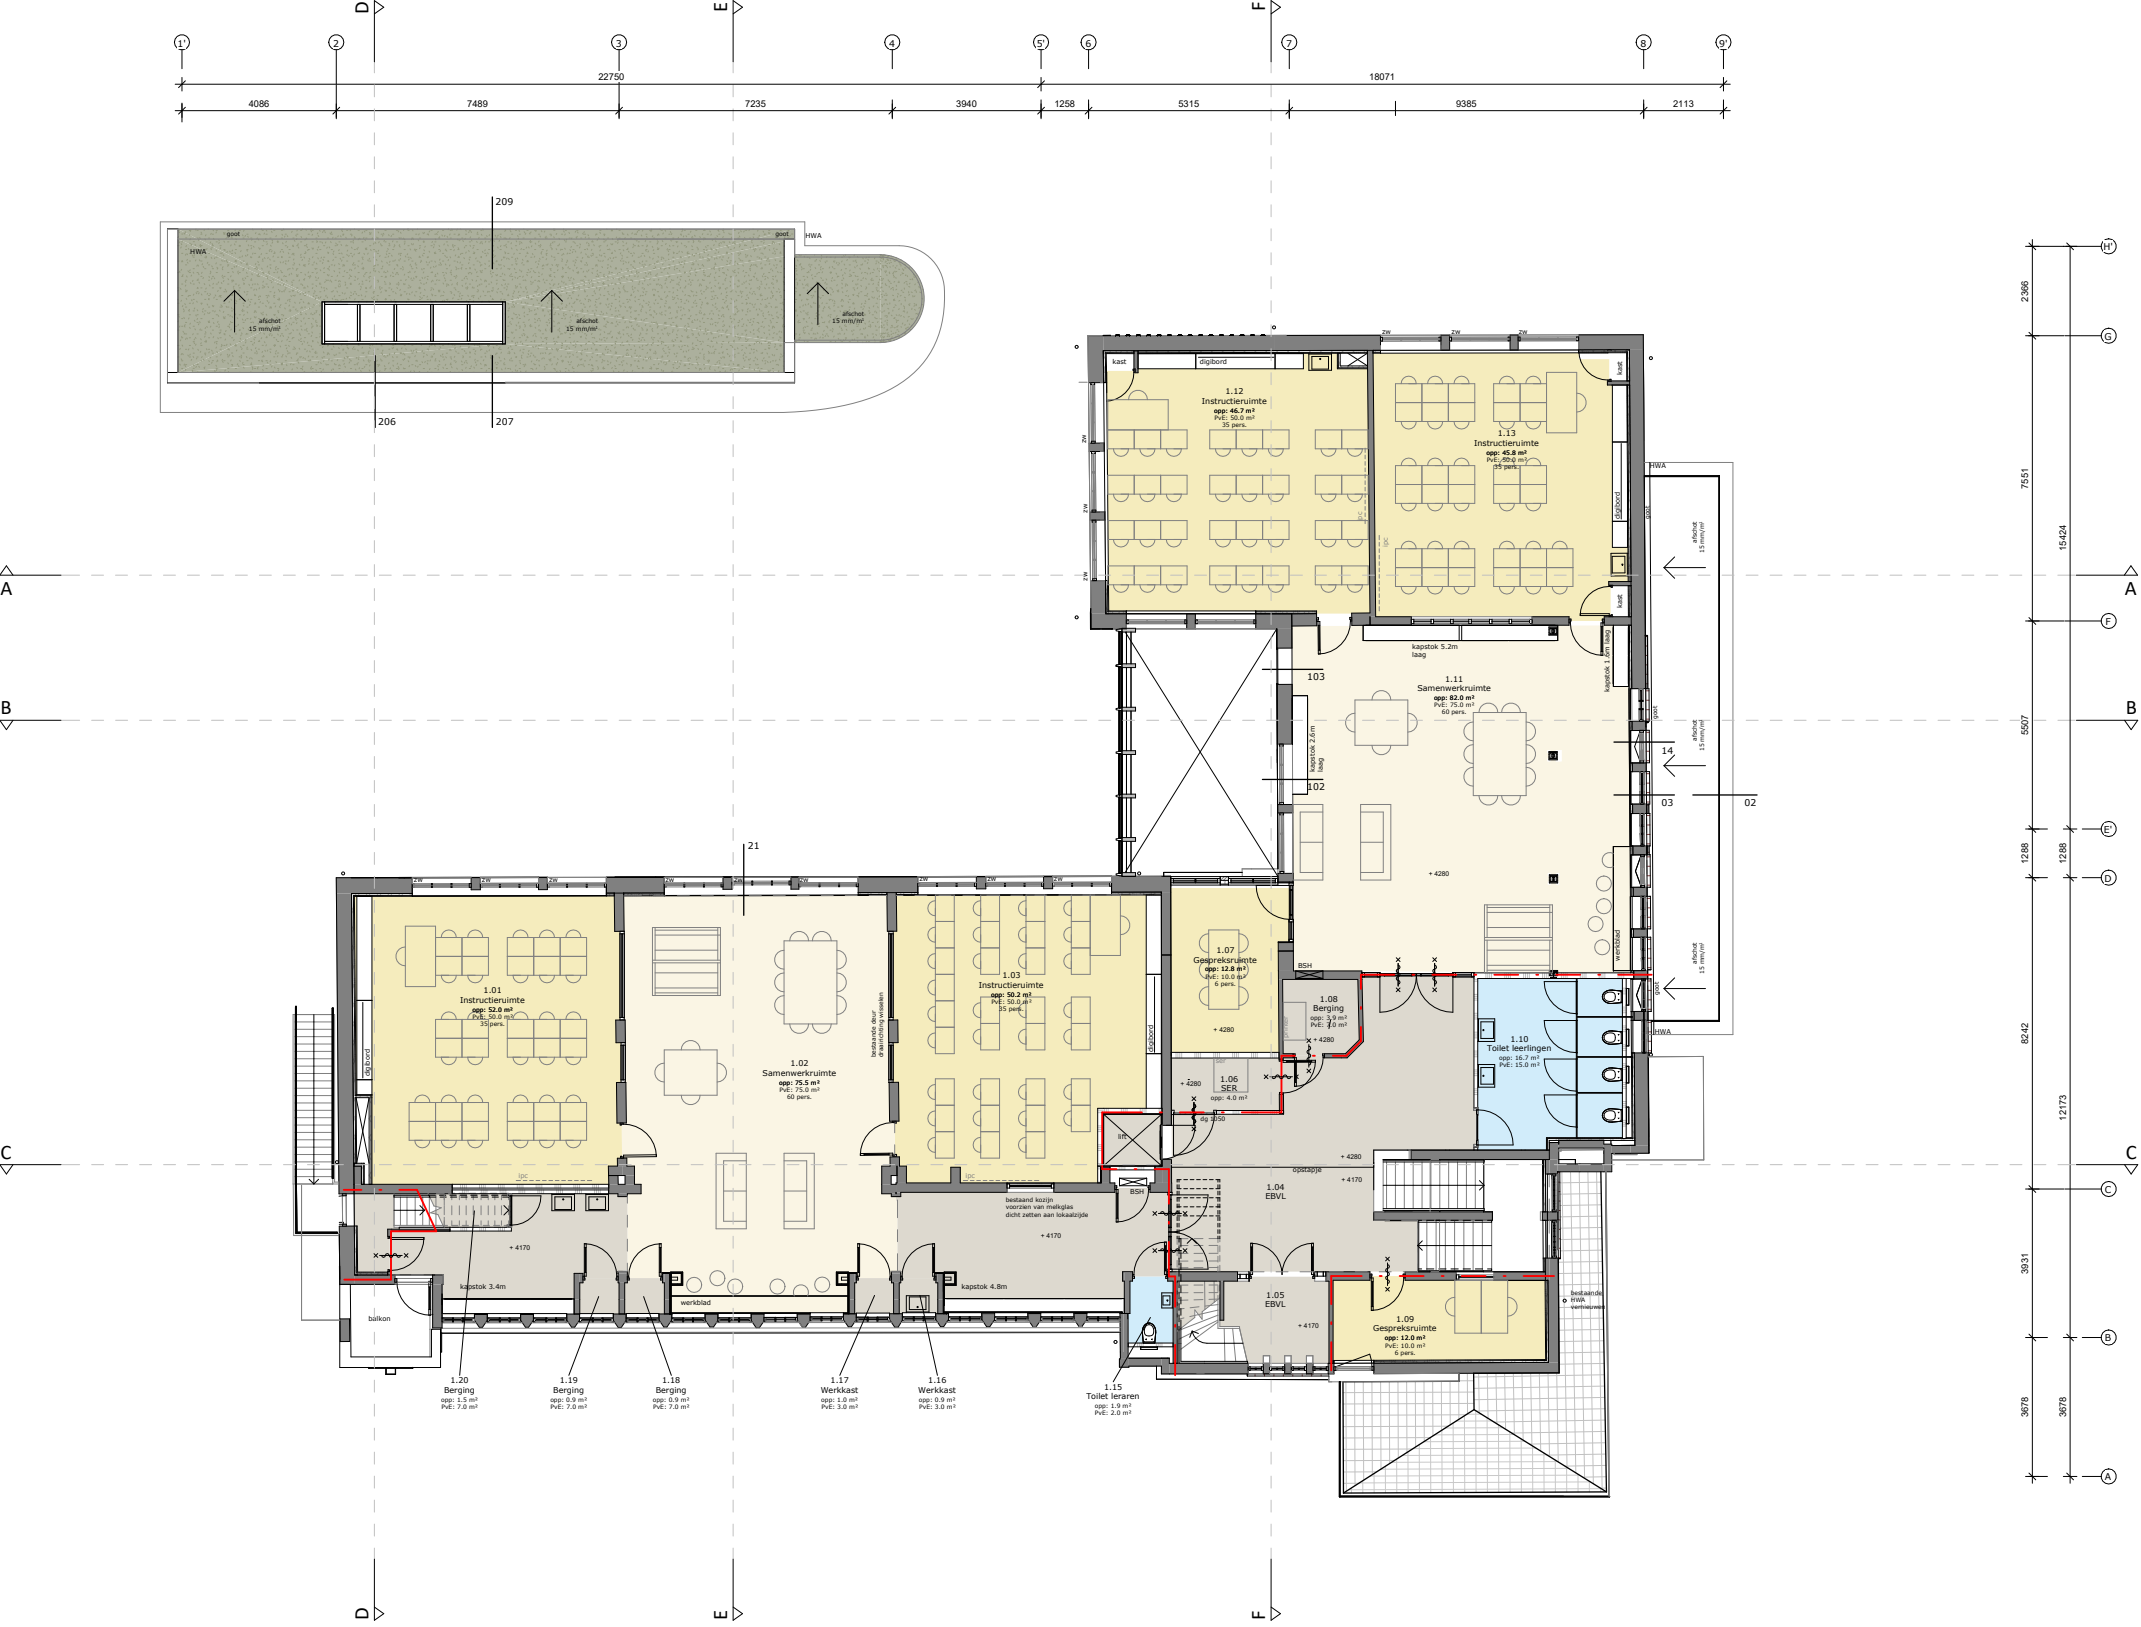

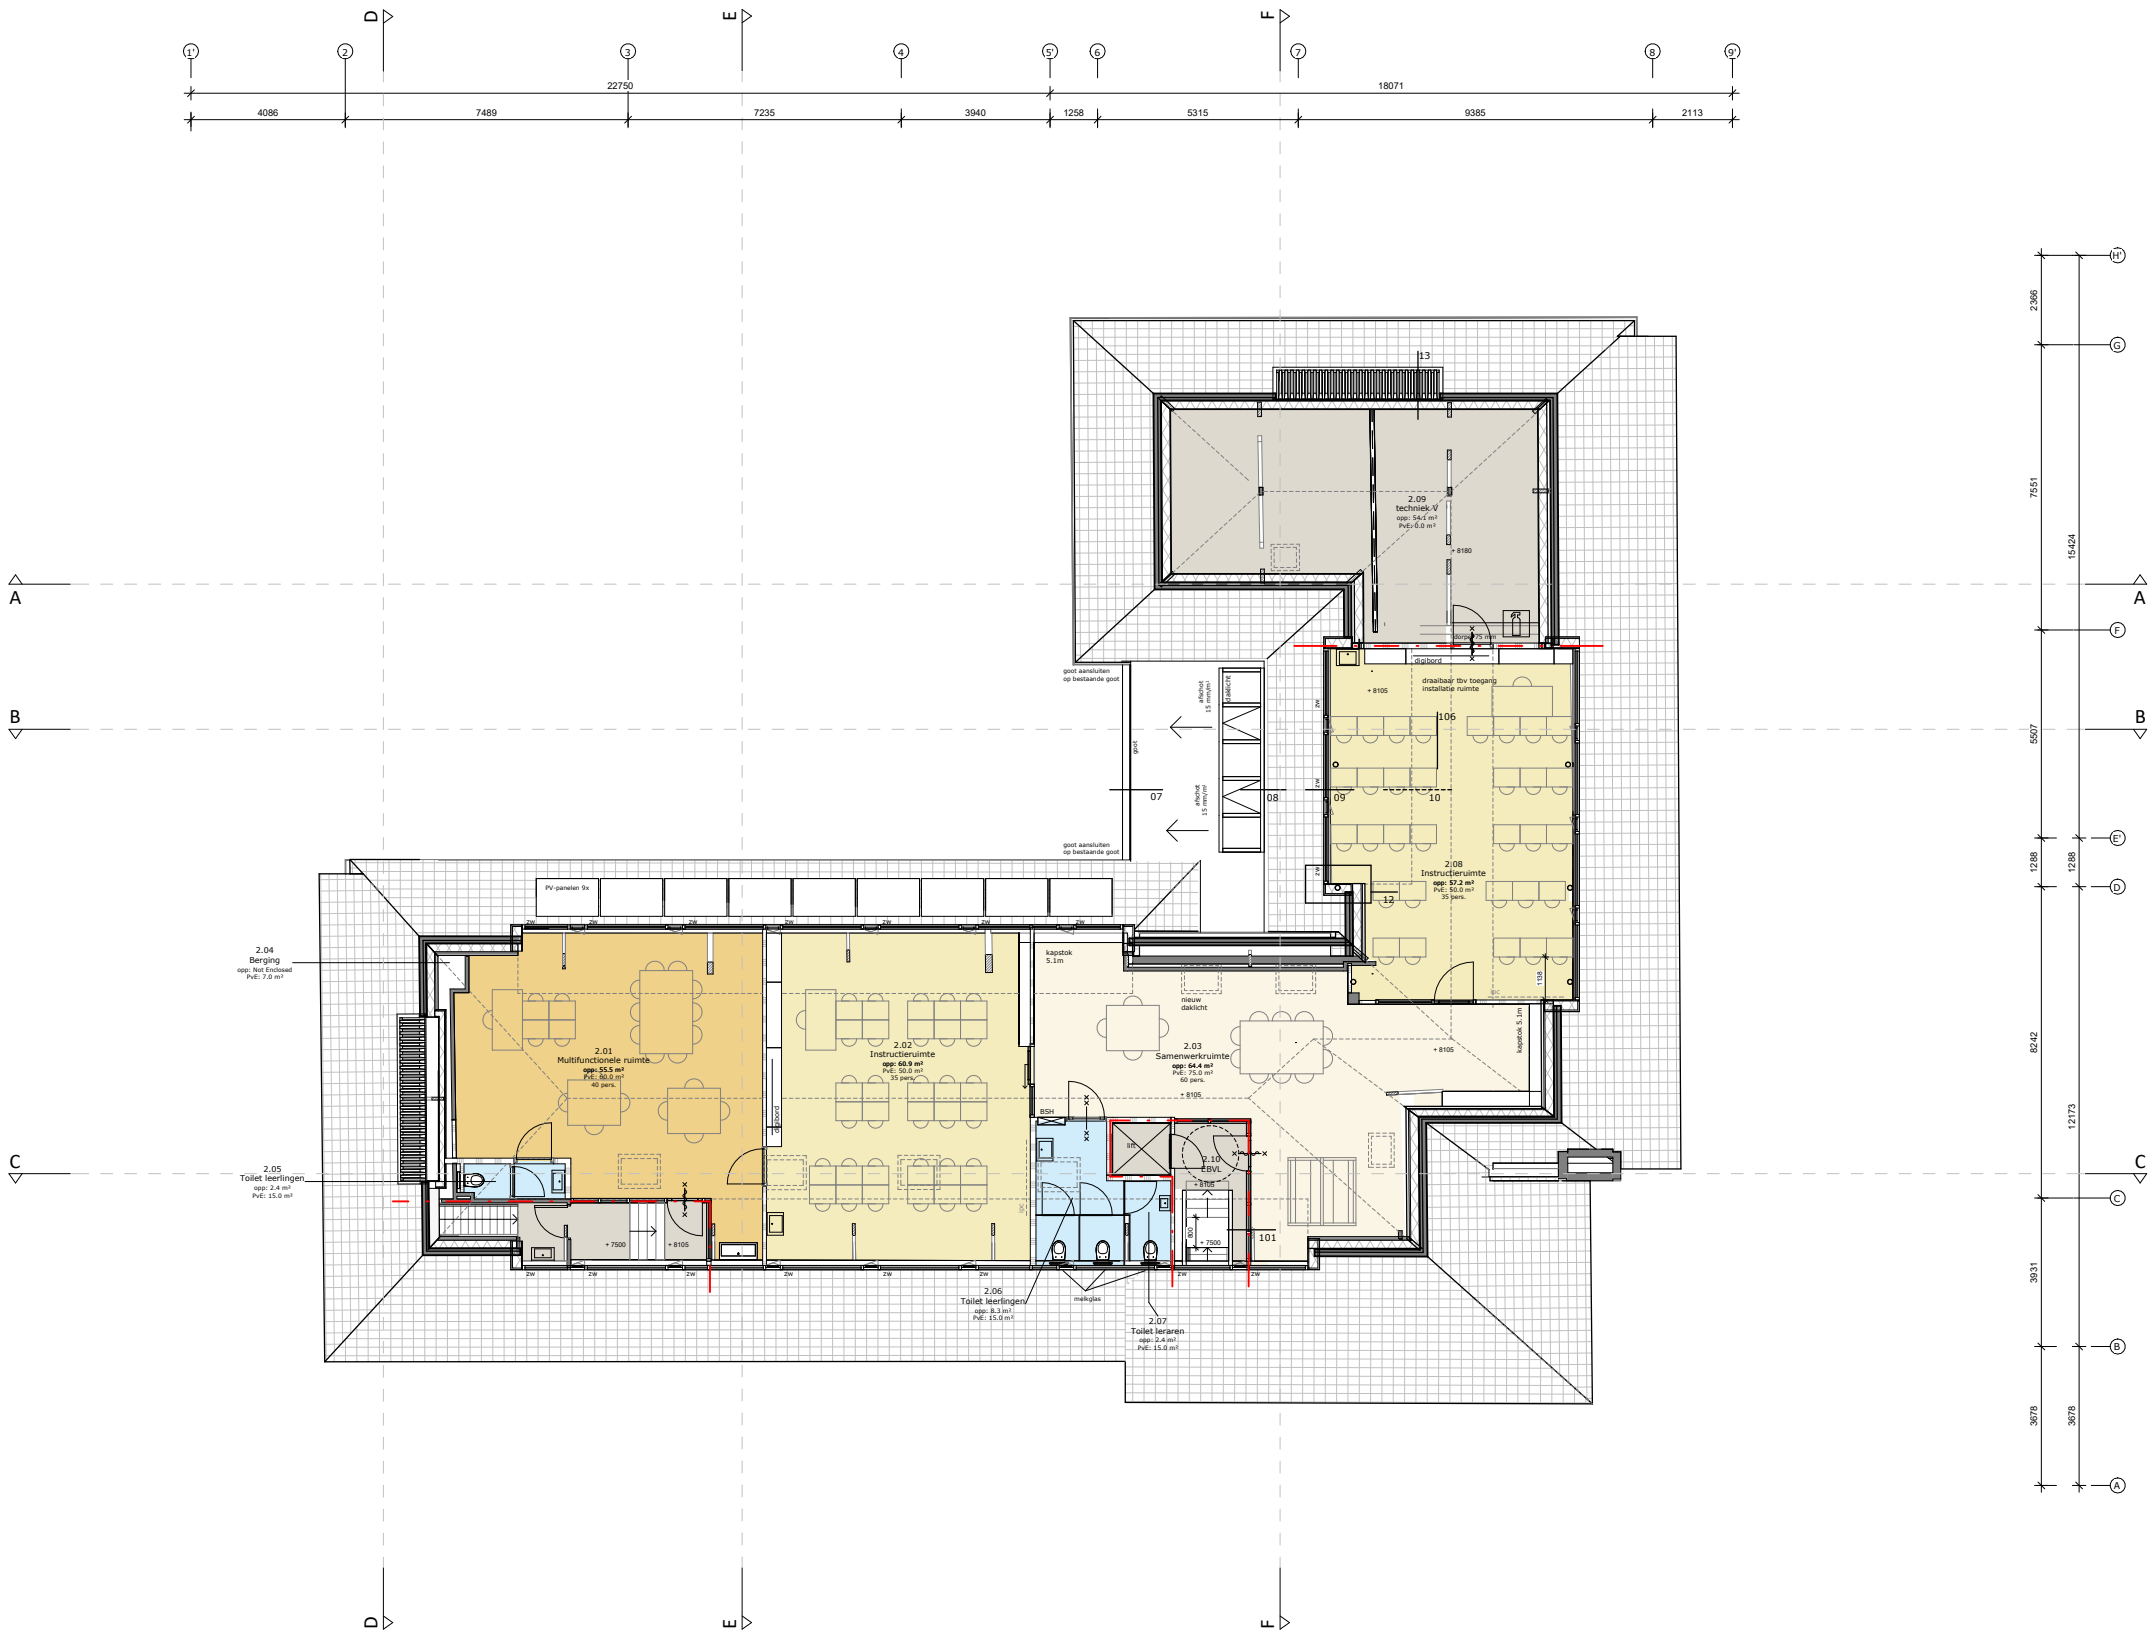

PLATTEGROND NIEUW 1:200

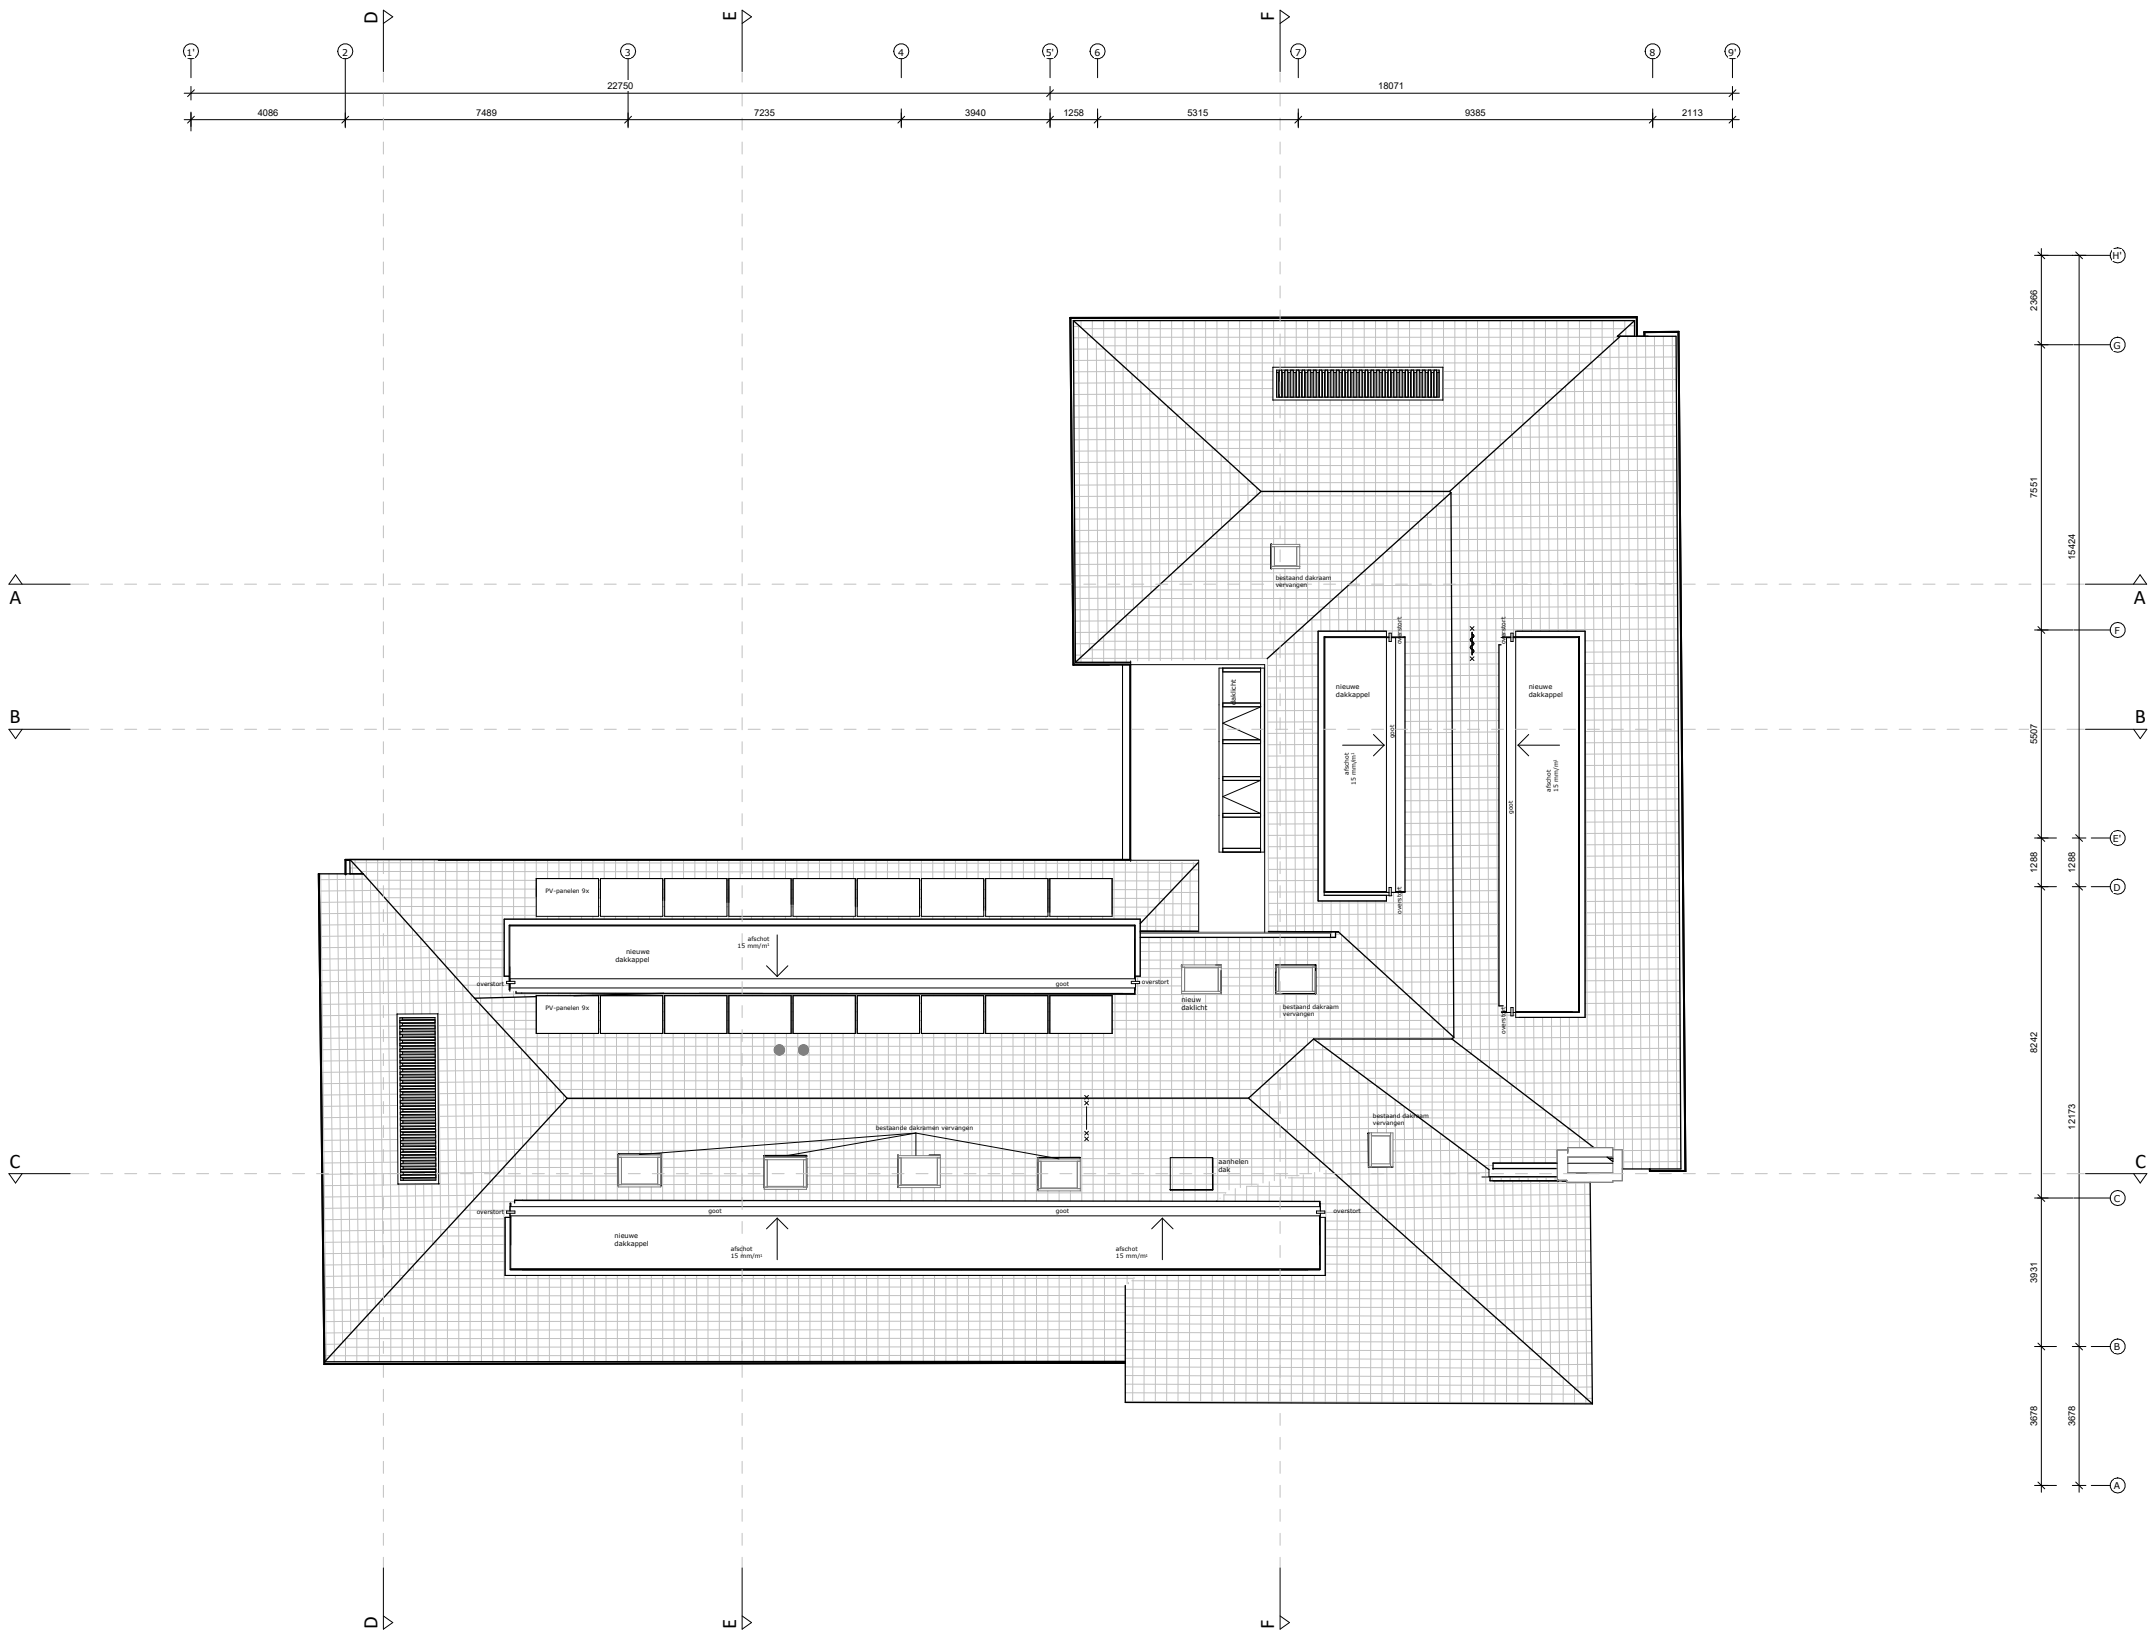

-  Handblusmiddel
-  Brandslanghaspel
-  Brandscheiding 60min
-  Brandscheiding 30min



DAKAANZICHT















