





- : wegdek 154 m<sup>2</sup>
- : trottoir 32 m<sup>2</sup>
- : bebouwing 160 m<sup>2</sup>
- : tuinen 97 m<sup>2</sup>
- : rest groen 253 m<sup>2</sup>
- : graskeien 160 m<sup>2</sup>
- : water nieuw 35 m<sup>2</sup>
- WA** : woning
- aa** : parkeerplaats 2,5 x 5 m1
- 974** : percelen 974 en 977

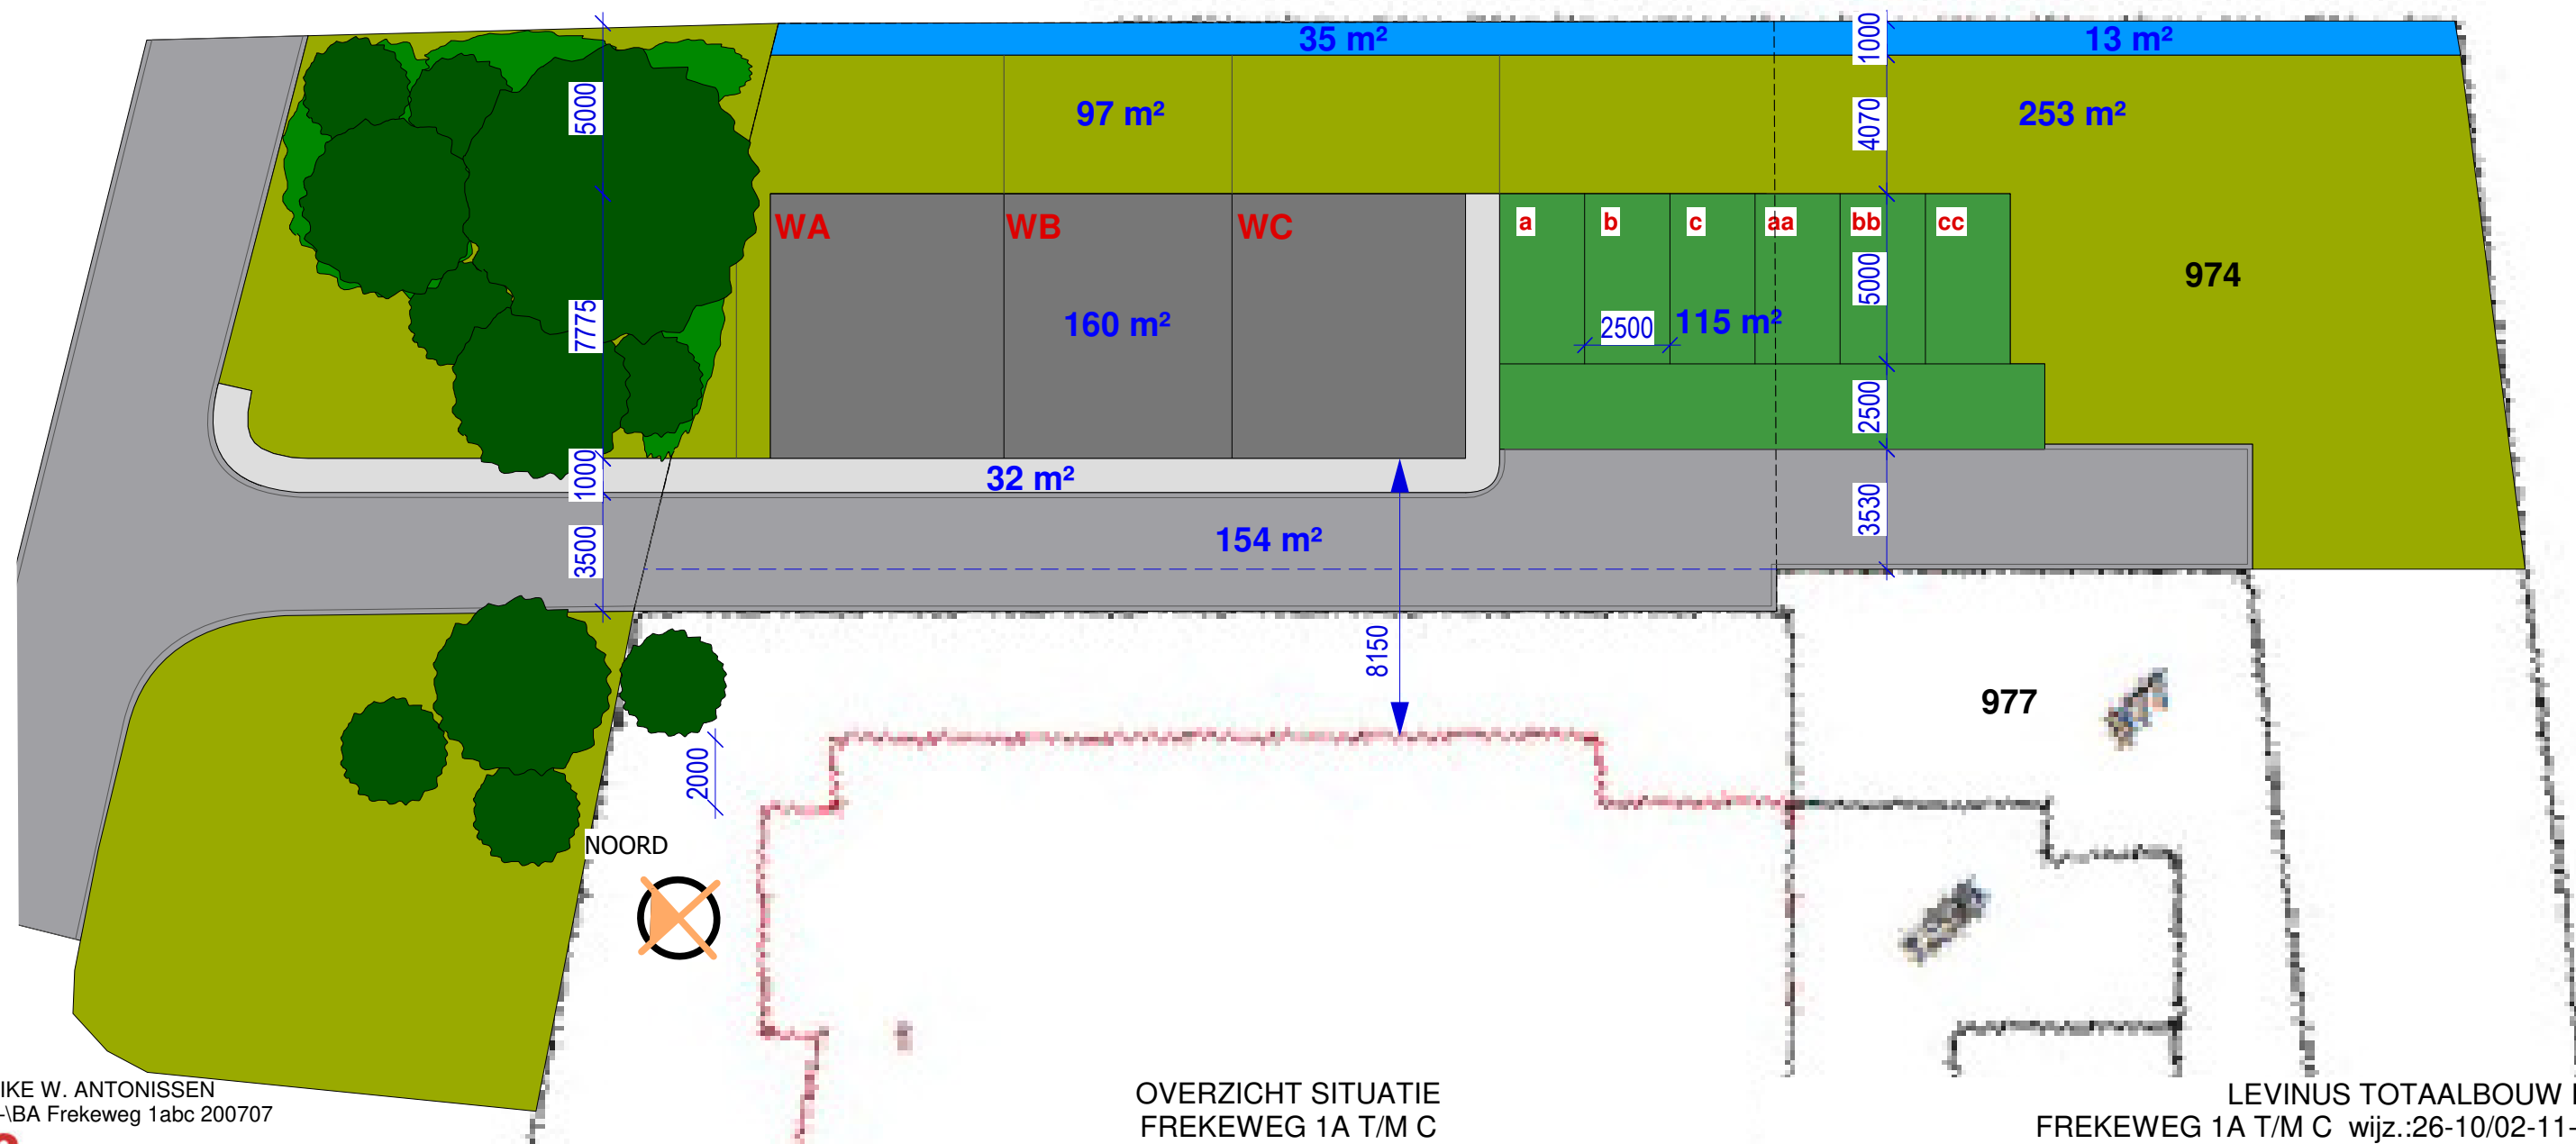

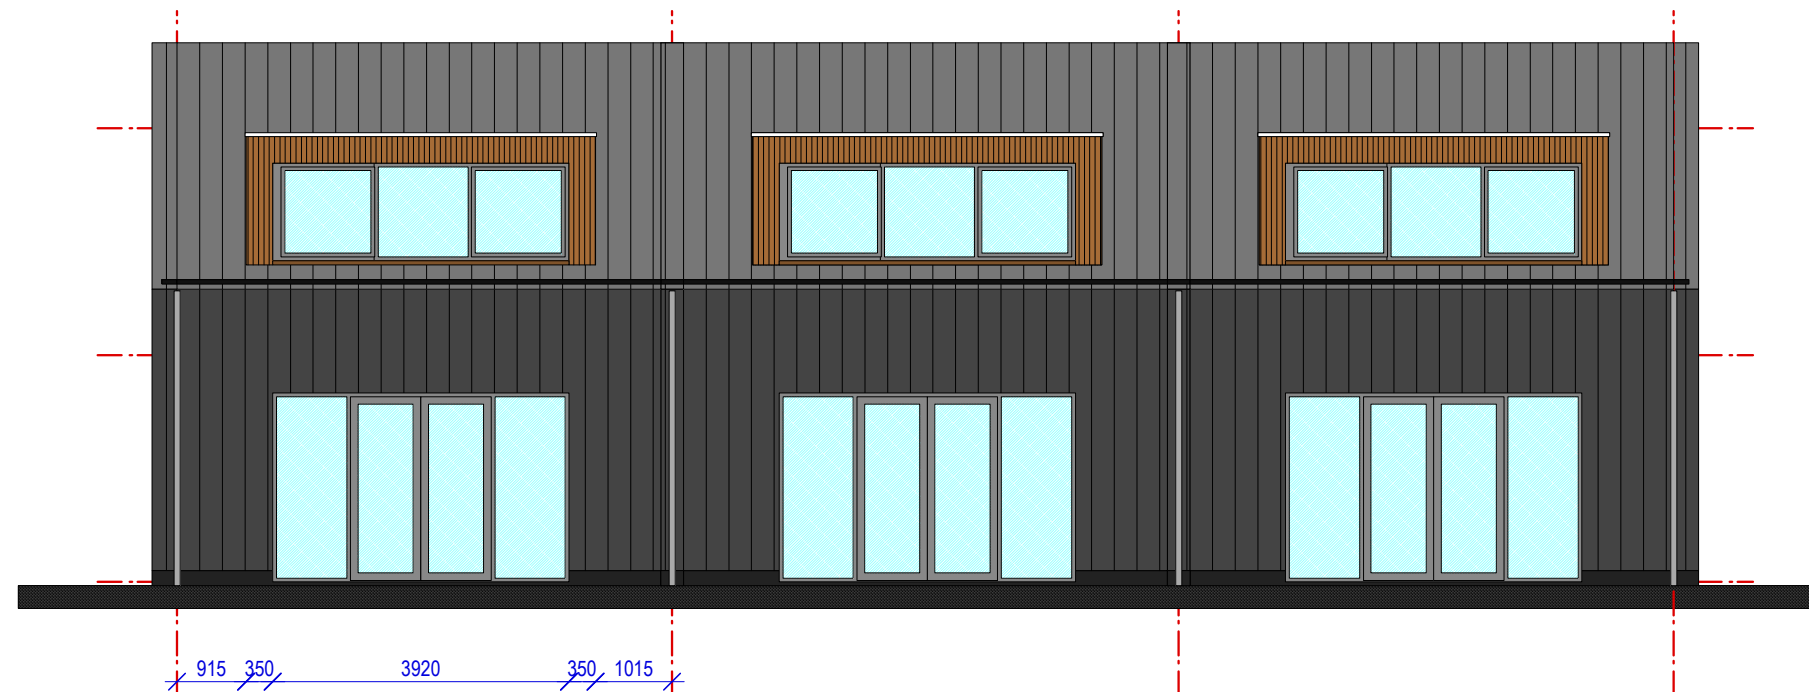

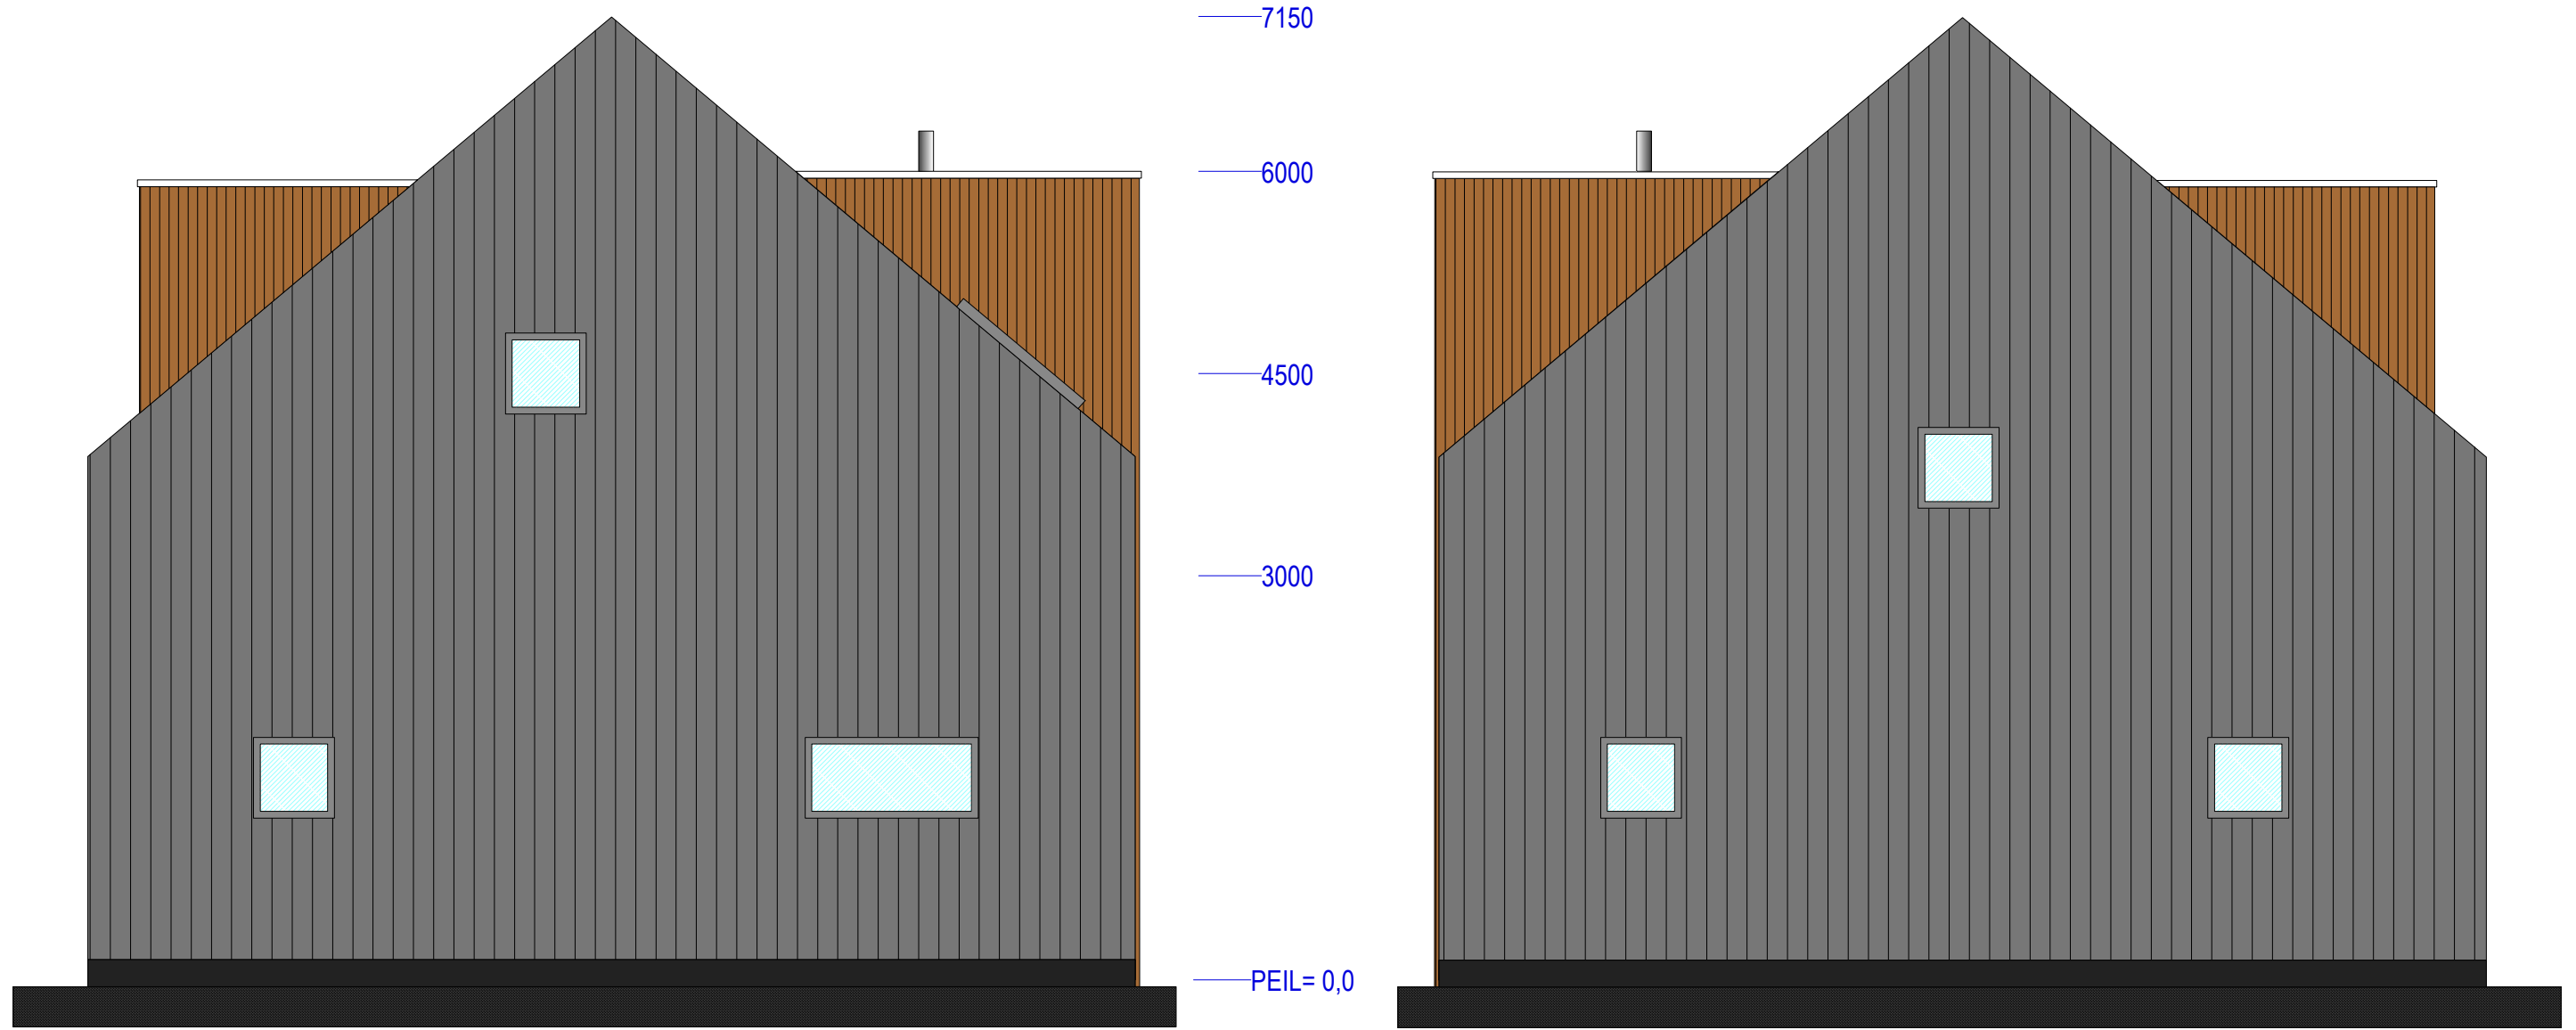

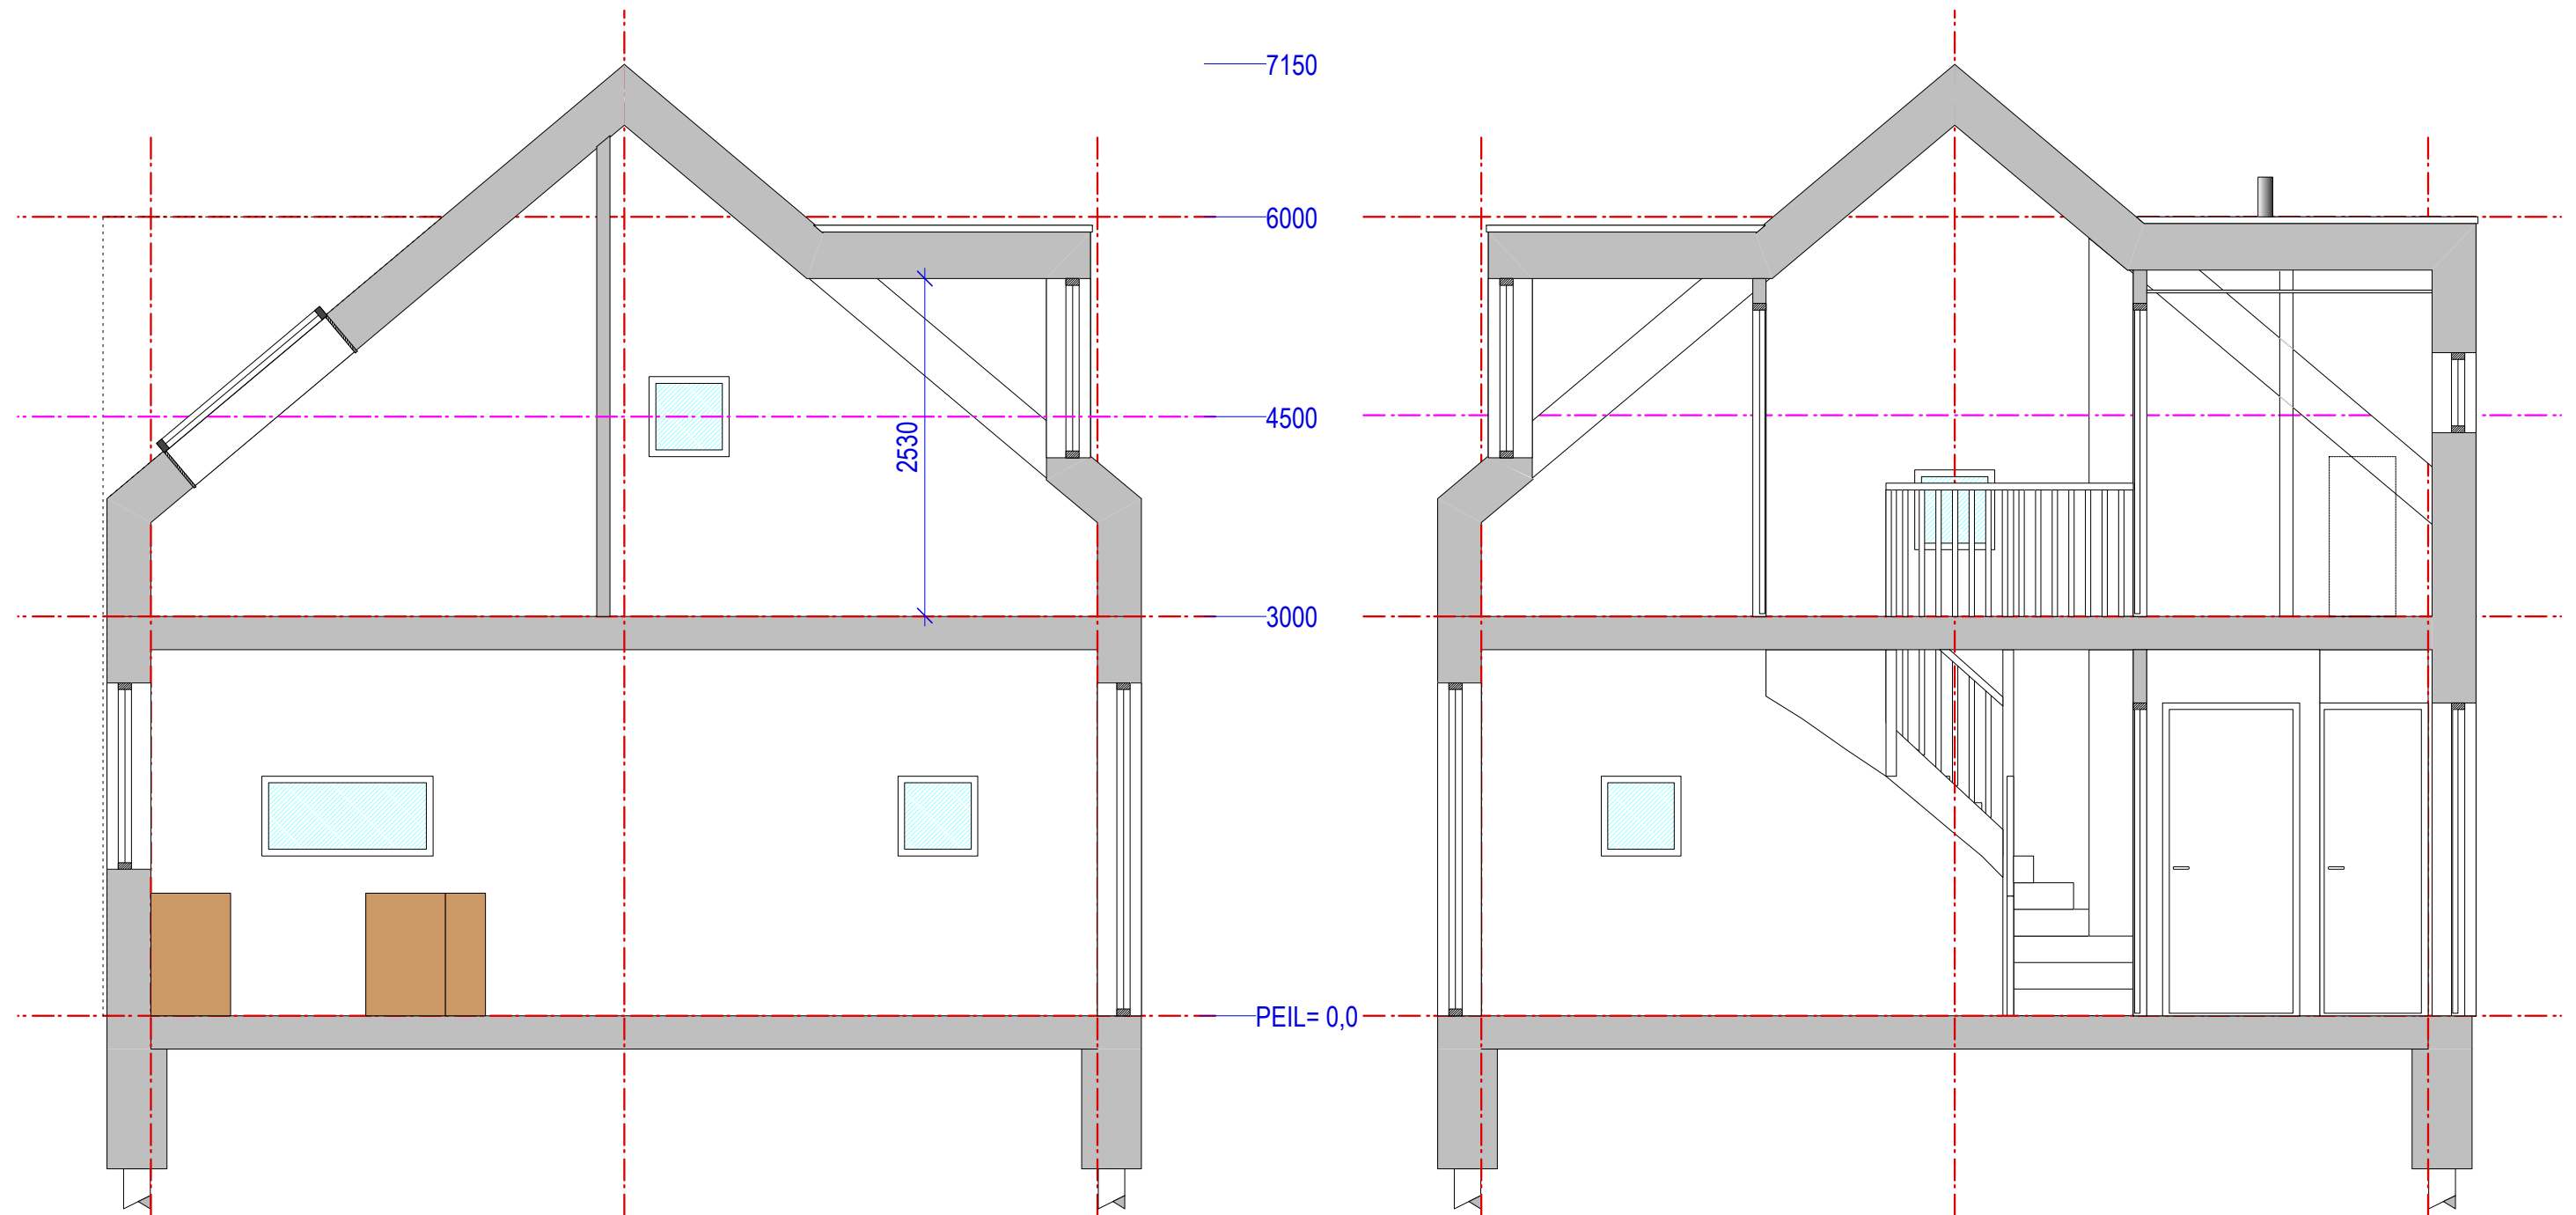




ir MIKE W. ANTONISSEN  
(C:\-VO Frekeweg 1abc 191126

**a2o** architectuur

DOORSNEDE  
FREKEWEG 1A T/M C  
NIEUWE SITUATIE SCHAAL 1:50

LEVINUS ONDERHOUDSWERKEN  
FREKEWEG 1A T/M C 18-12-19

**VO 04**

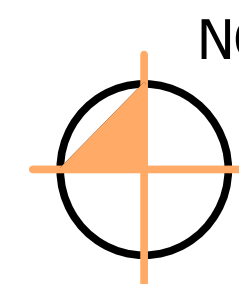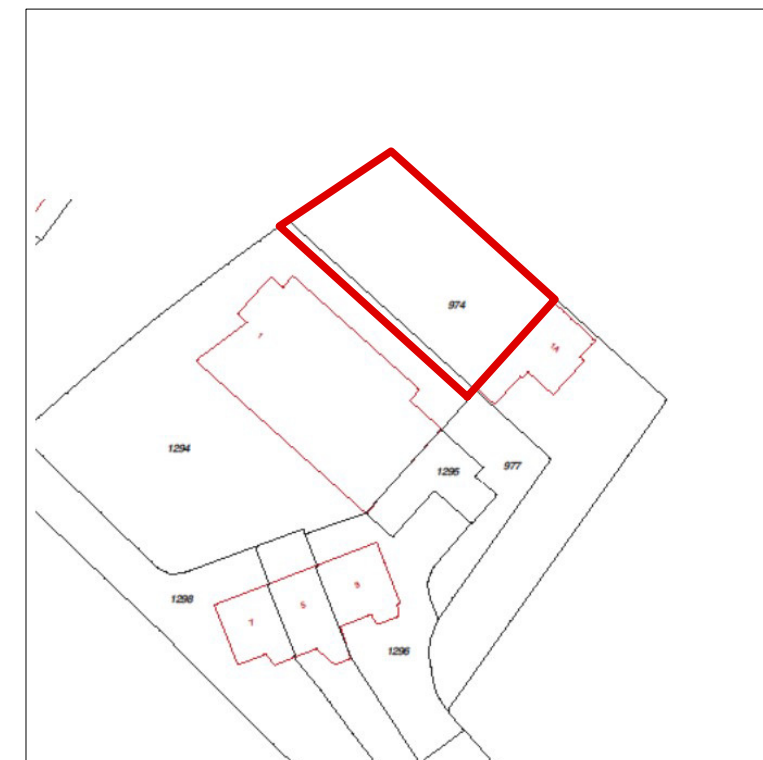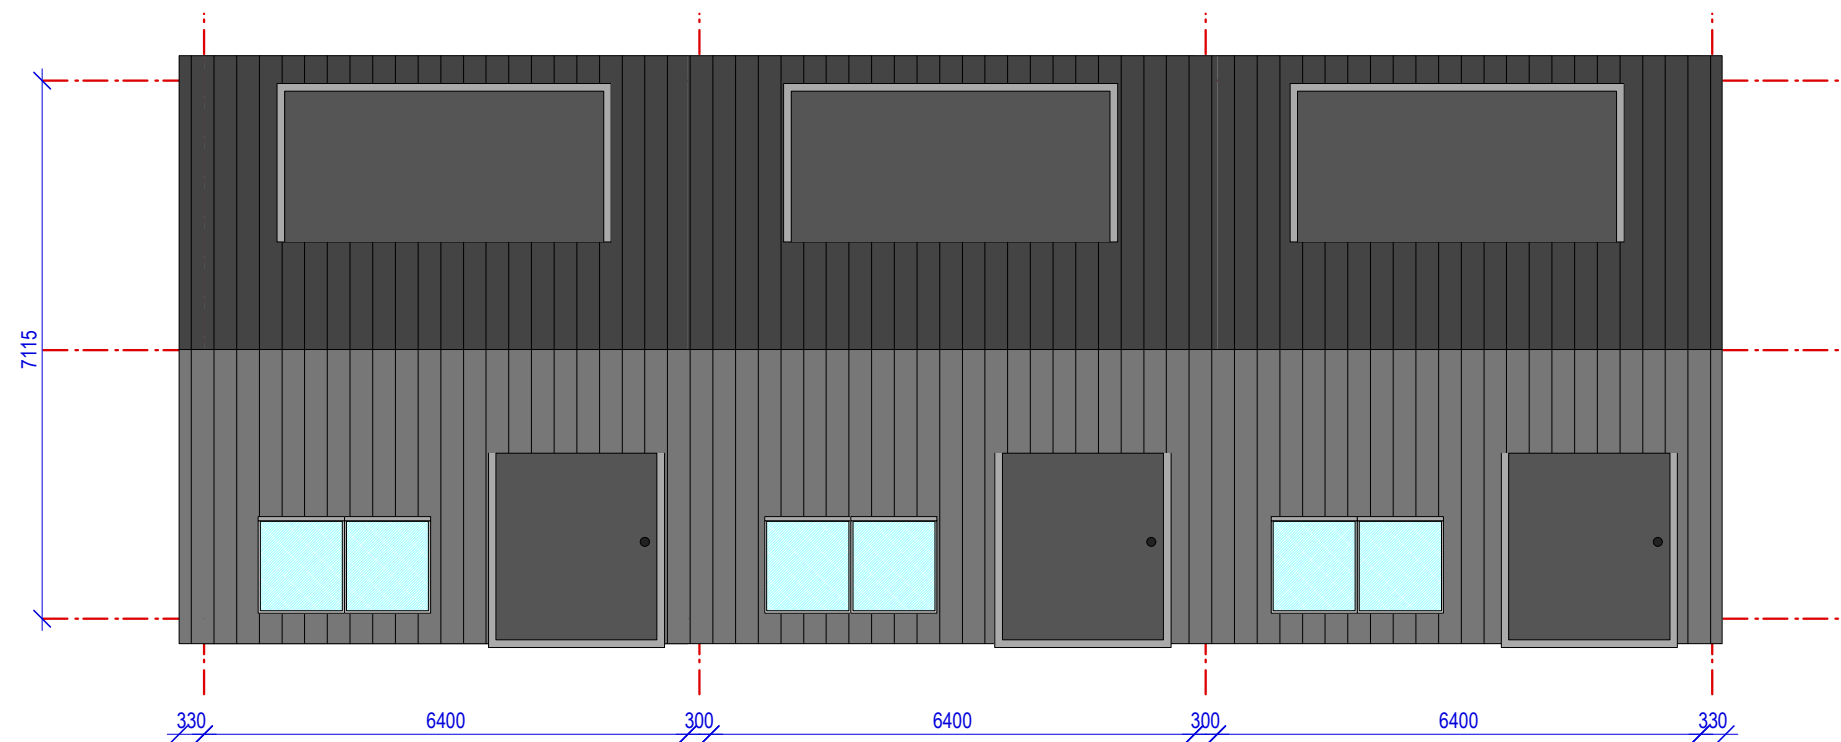

NOORD

Veur A 974  
SCHAAL 1:1000

