
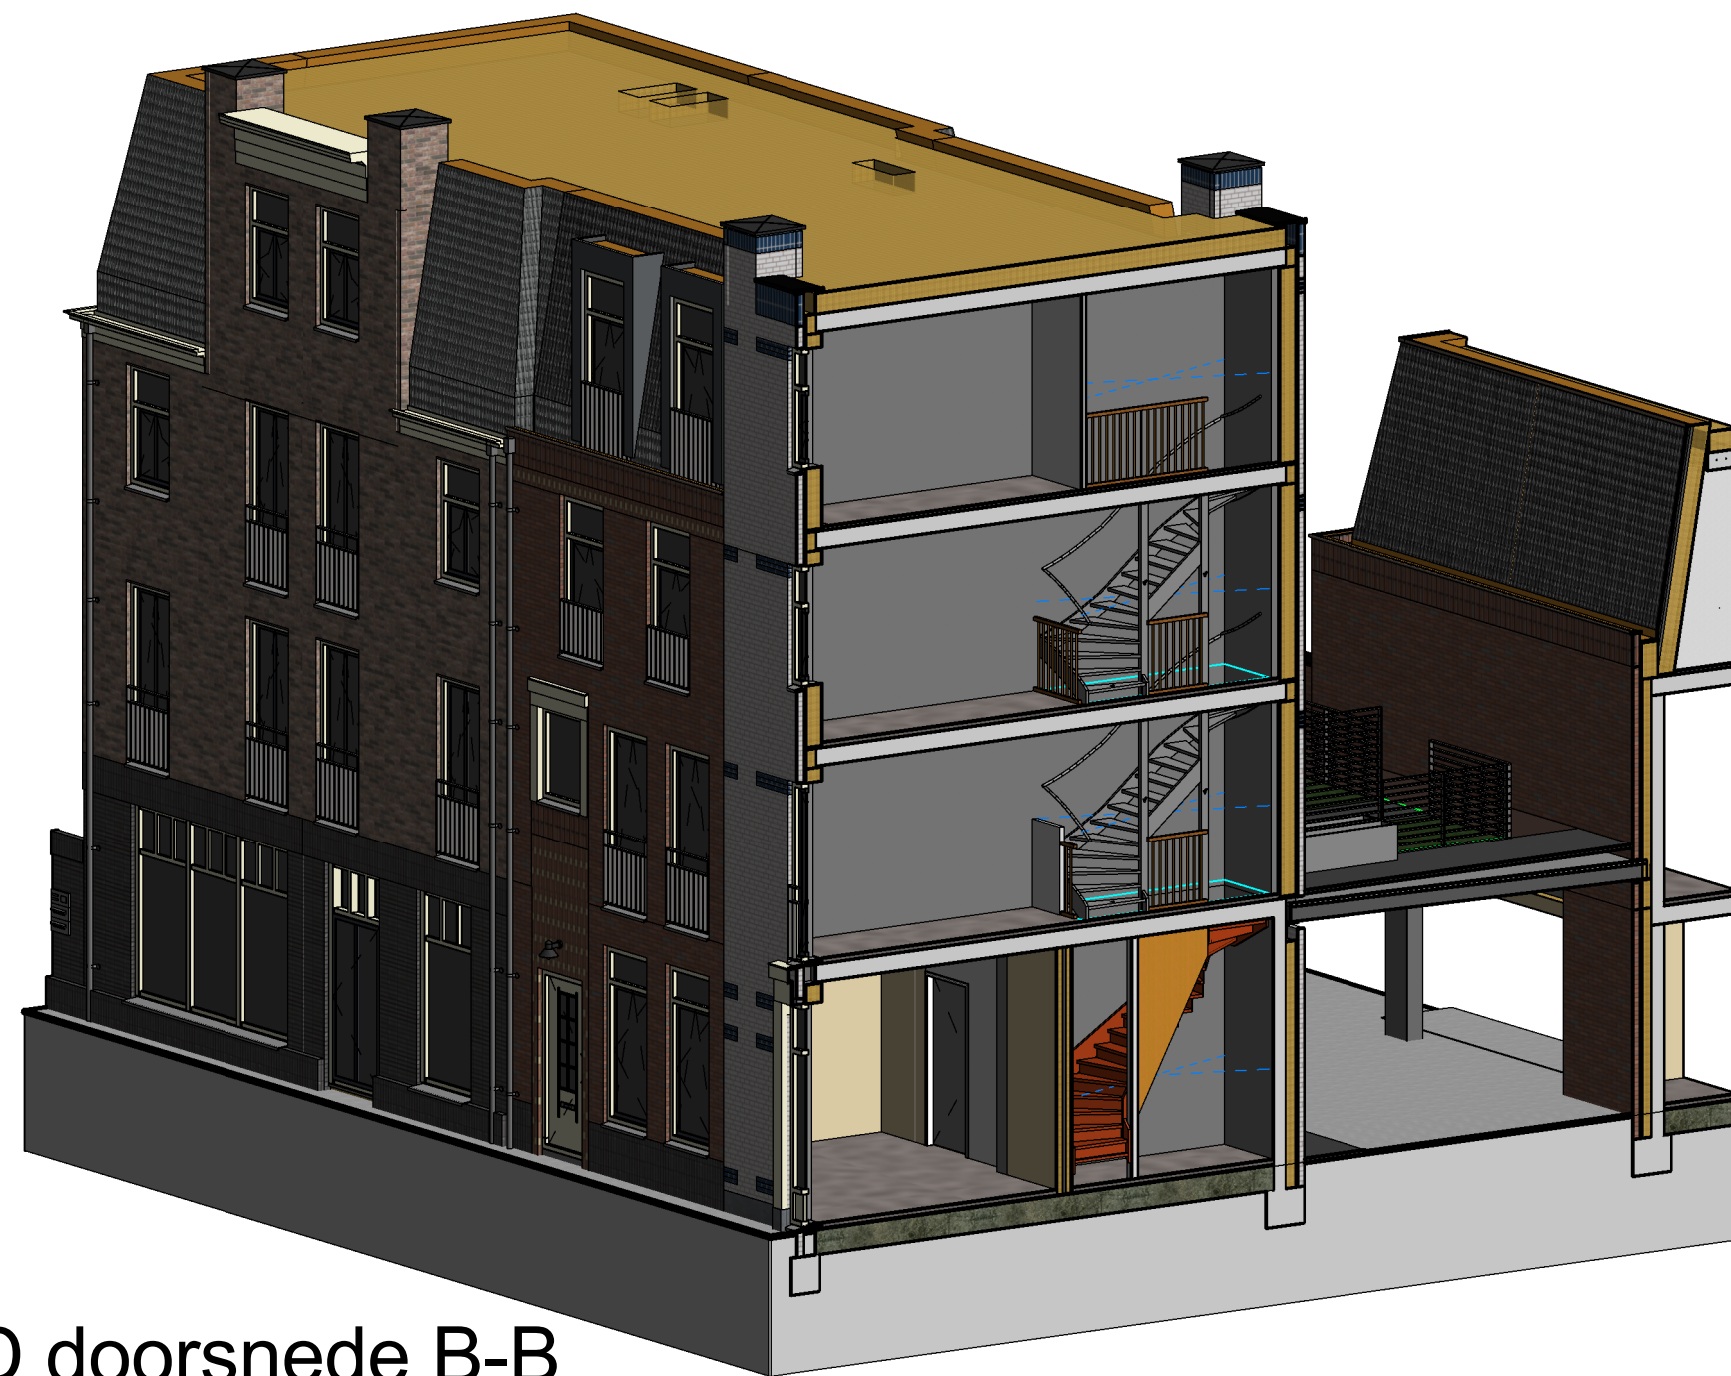


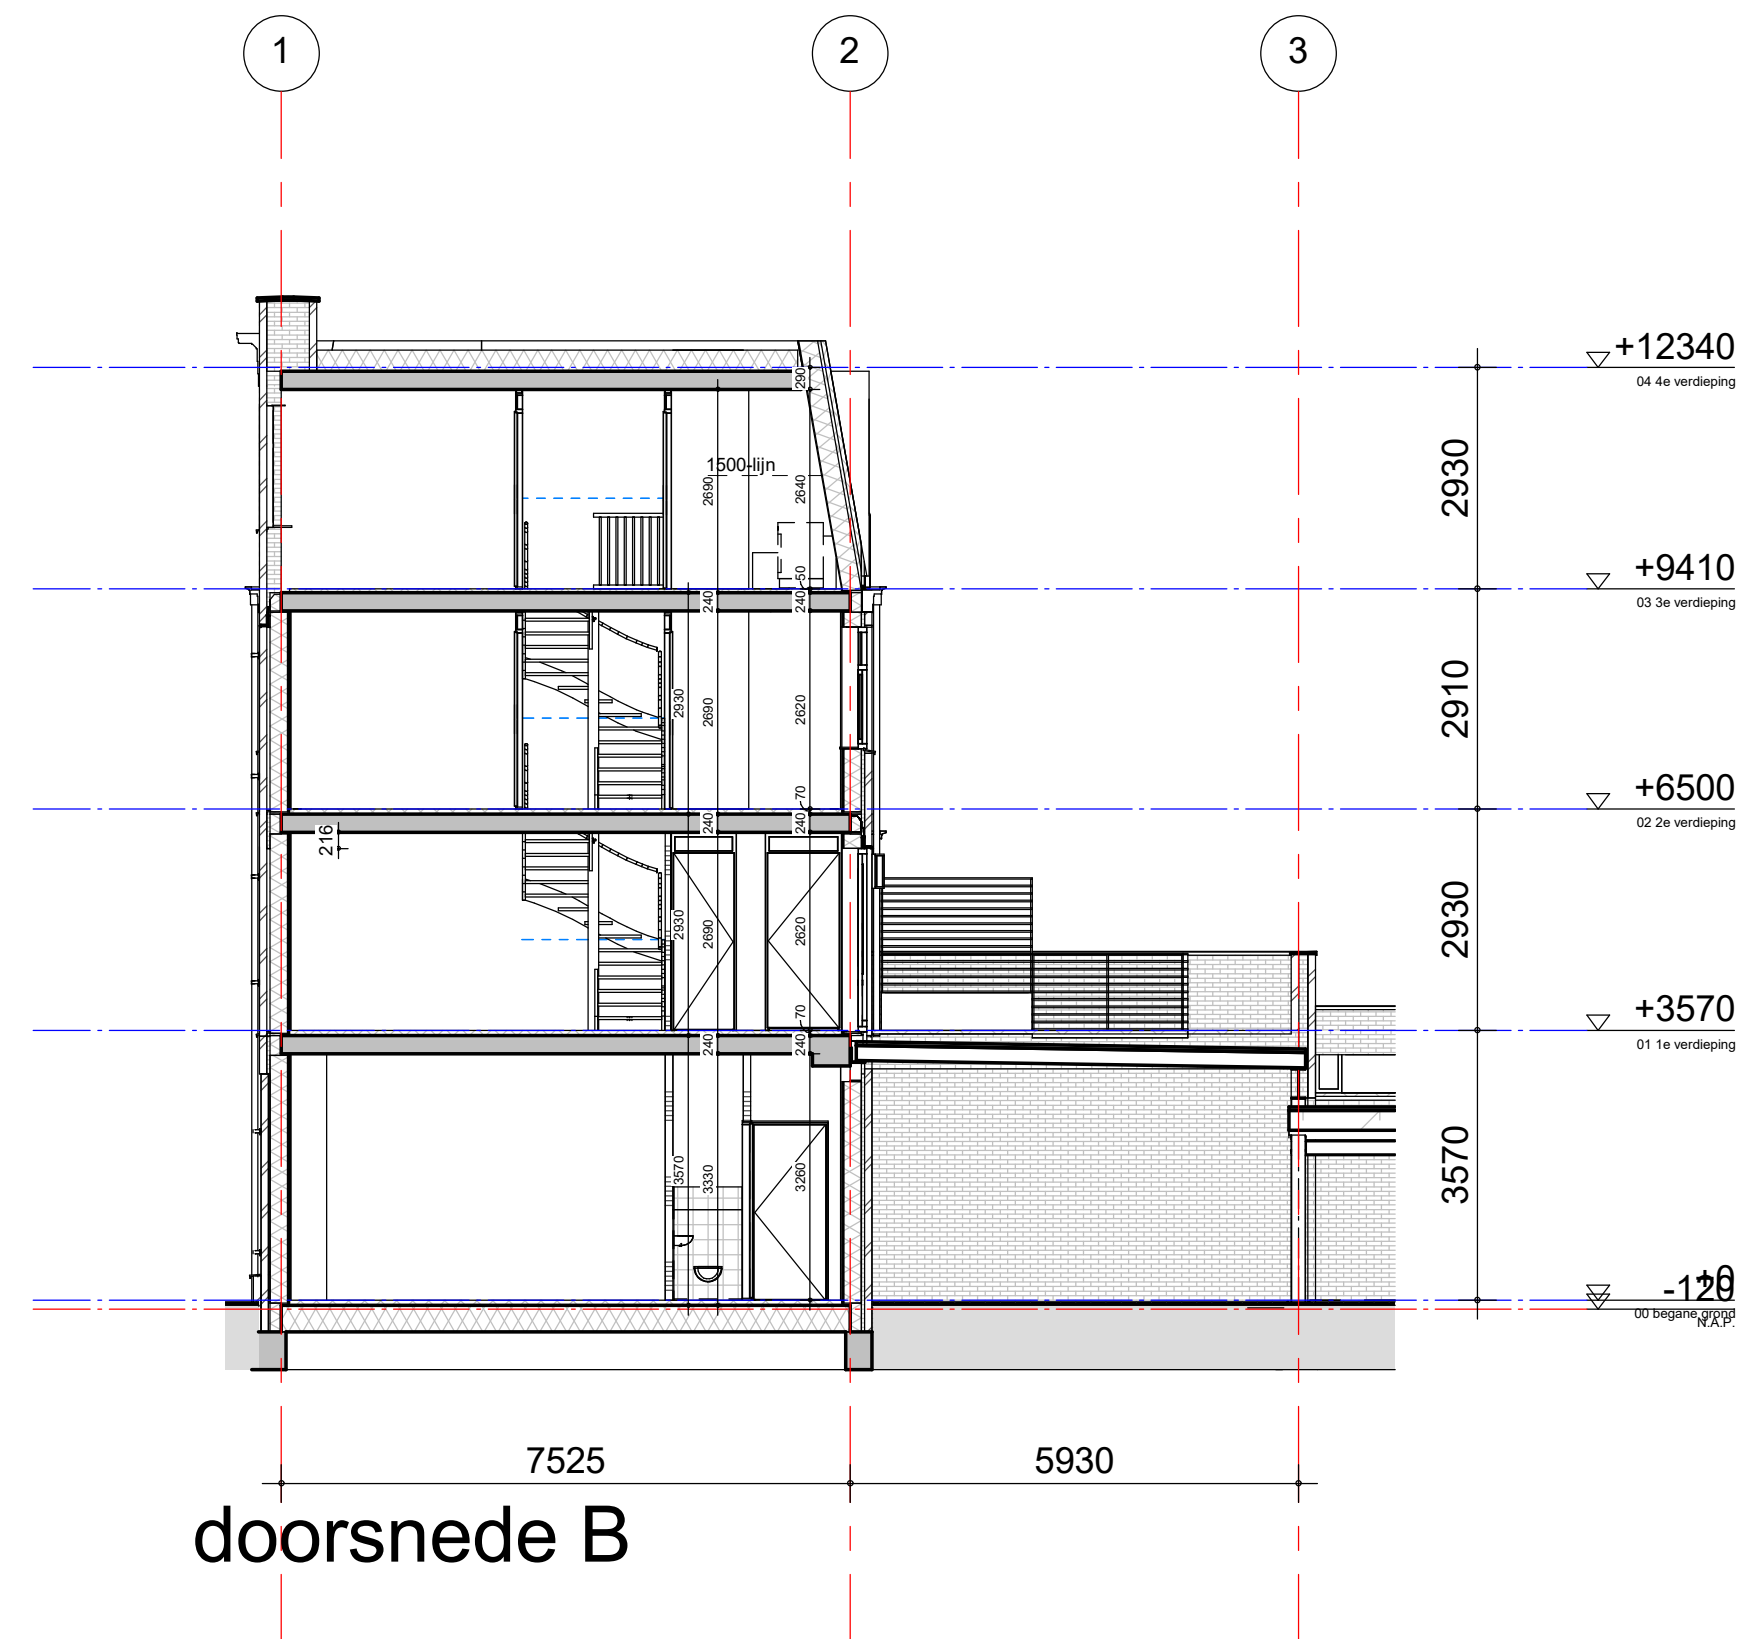

TO 3D doorsnede B-B

tekening
TO21301
doorsnede blok 1

projectarchitect
Mark Siebers / Sharon van Kempen


projectcoördinator
Peter Theunisse

project
Molenpad
2016001
Leidschendam

opdrachtgever
BPD Ontwikkeling BV

groos
man

Schouwburgplein 34
3012 CL Rotterdam
010 2014000
info@groosman.com
groosman.com

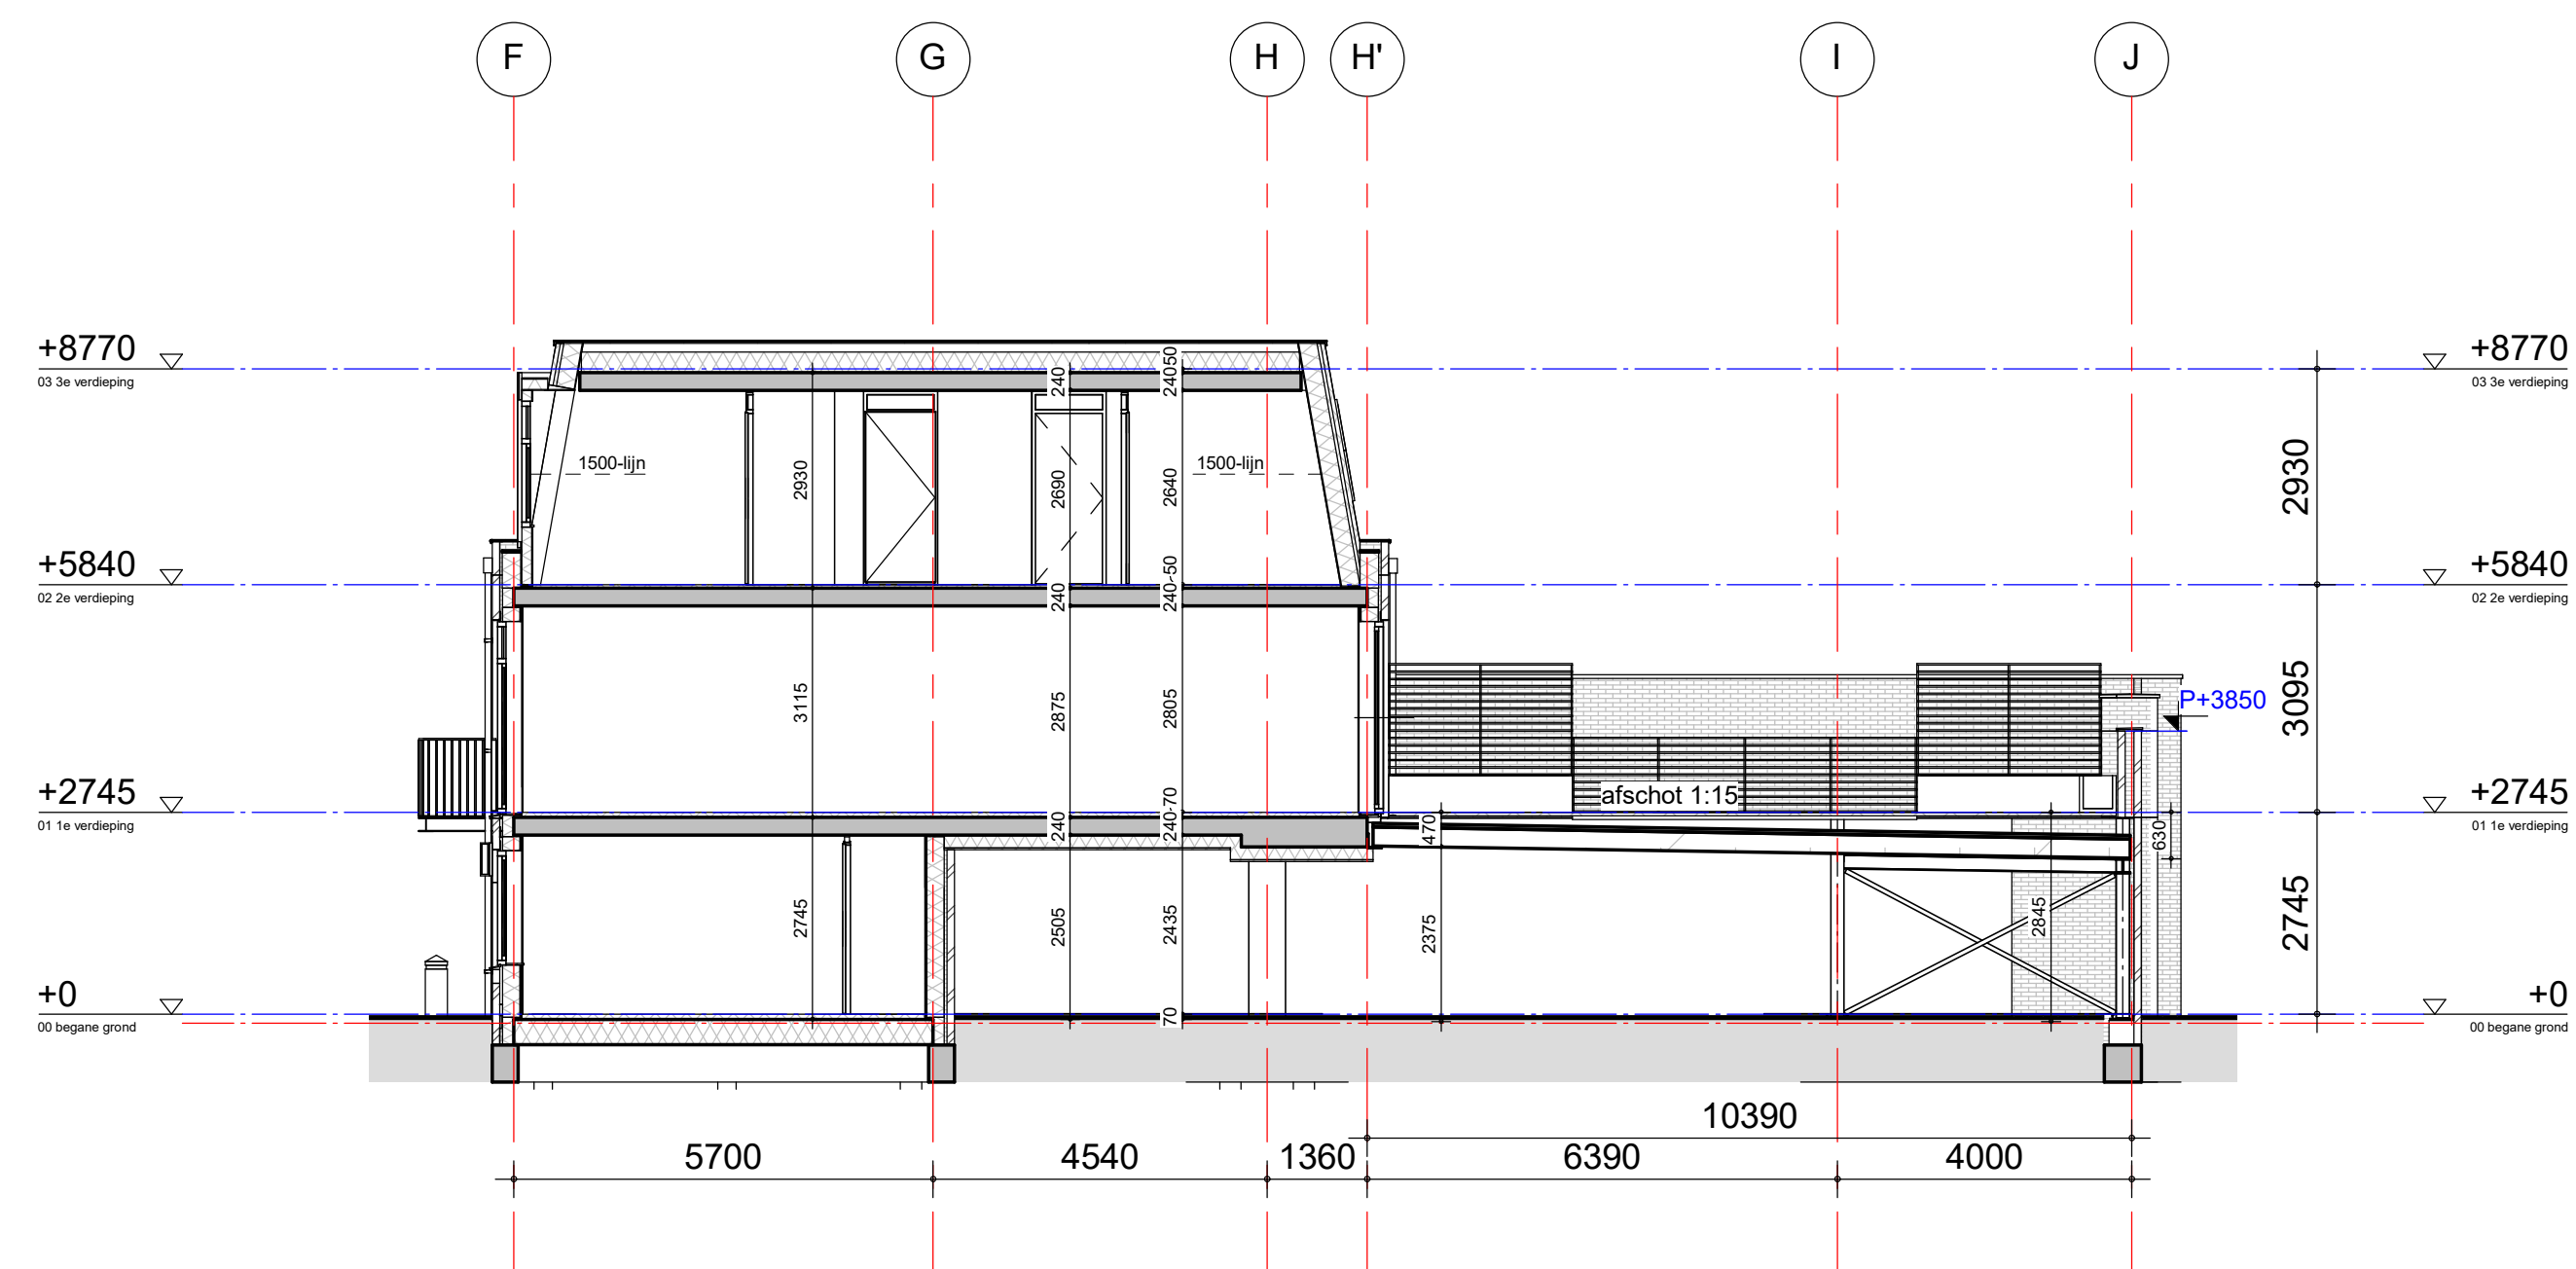

tekening
TO22301
doorsnede blok 2

projectarchitect
Mark Siebers / Sharon van Kempen


projectcoördinator
Peter Theunisse

project
Molenpad
2016001
Leidschendam


opdrachtgever
BPD Ontwikkeling BV

groos
man


Schouwburgplein 34
3012 CL Rotterdam
010 2014000
info@groosman.com
groosman.com

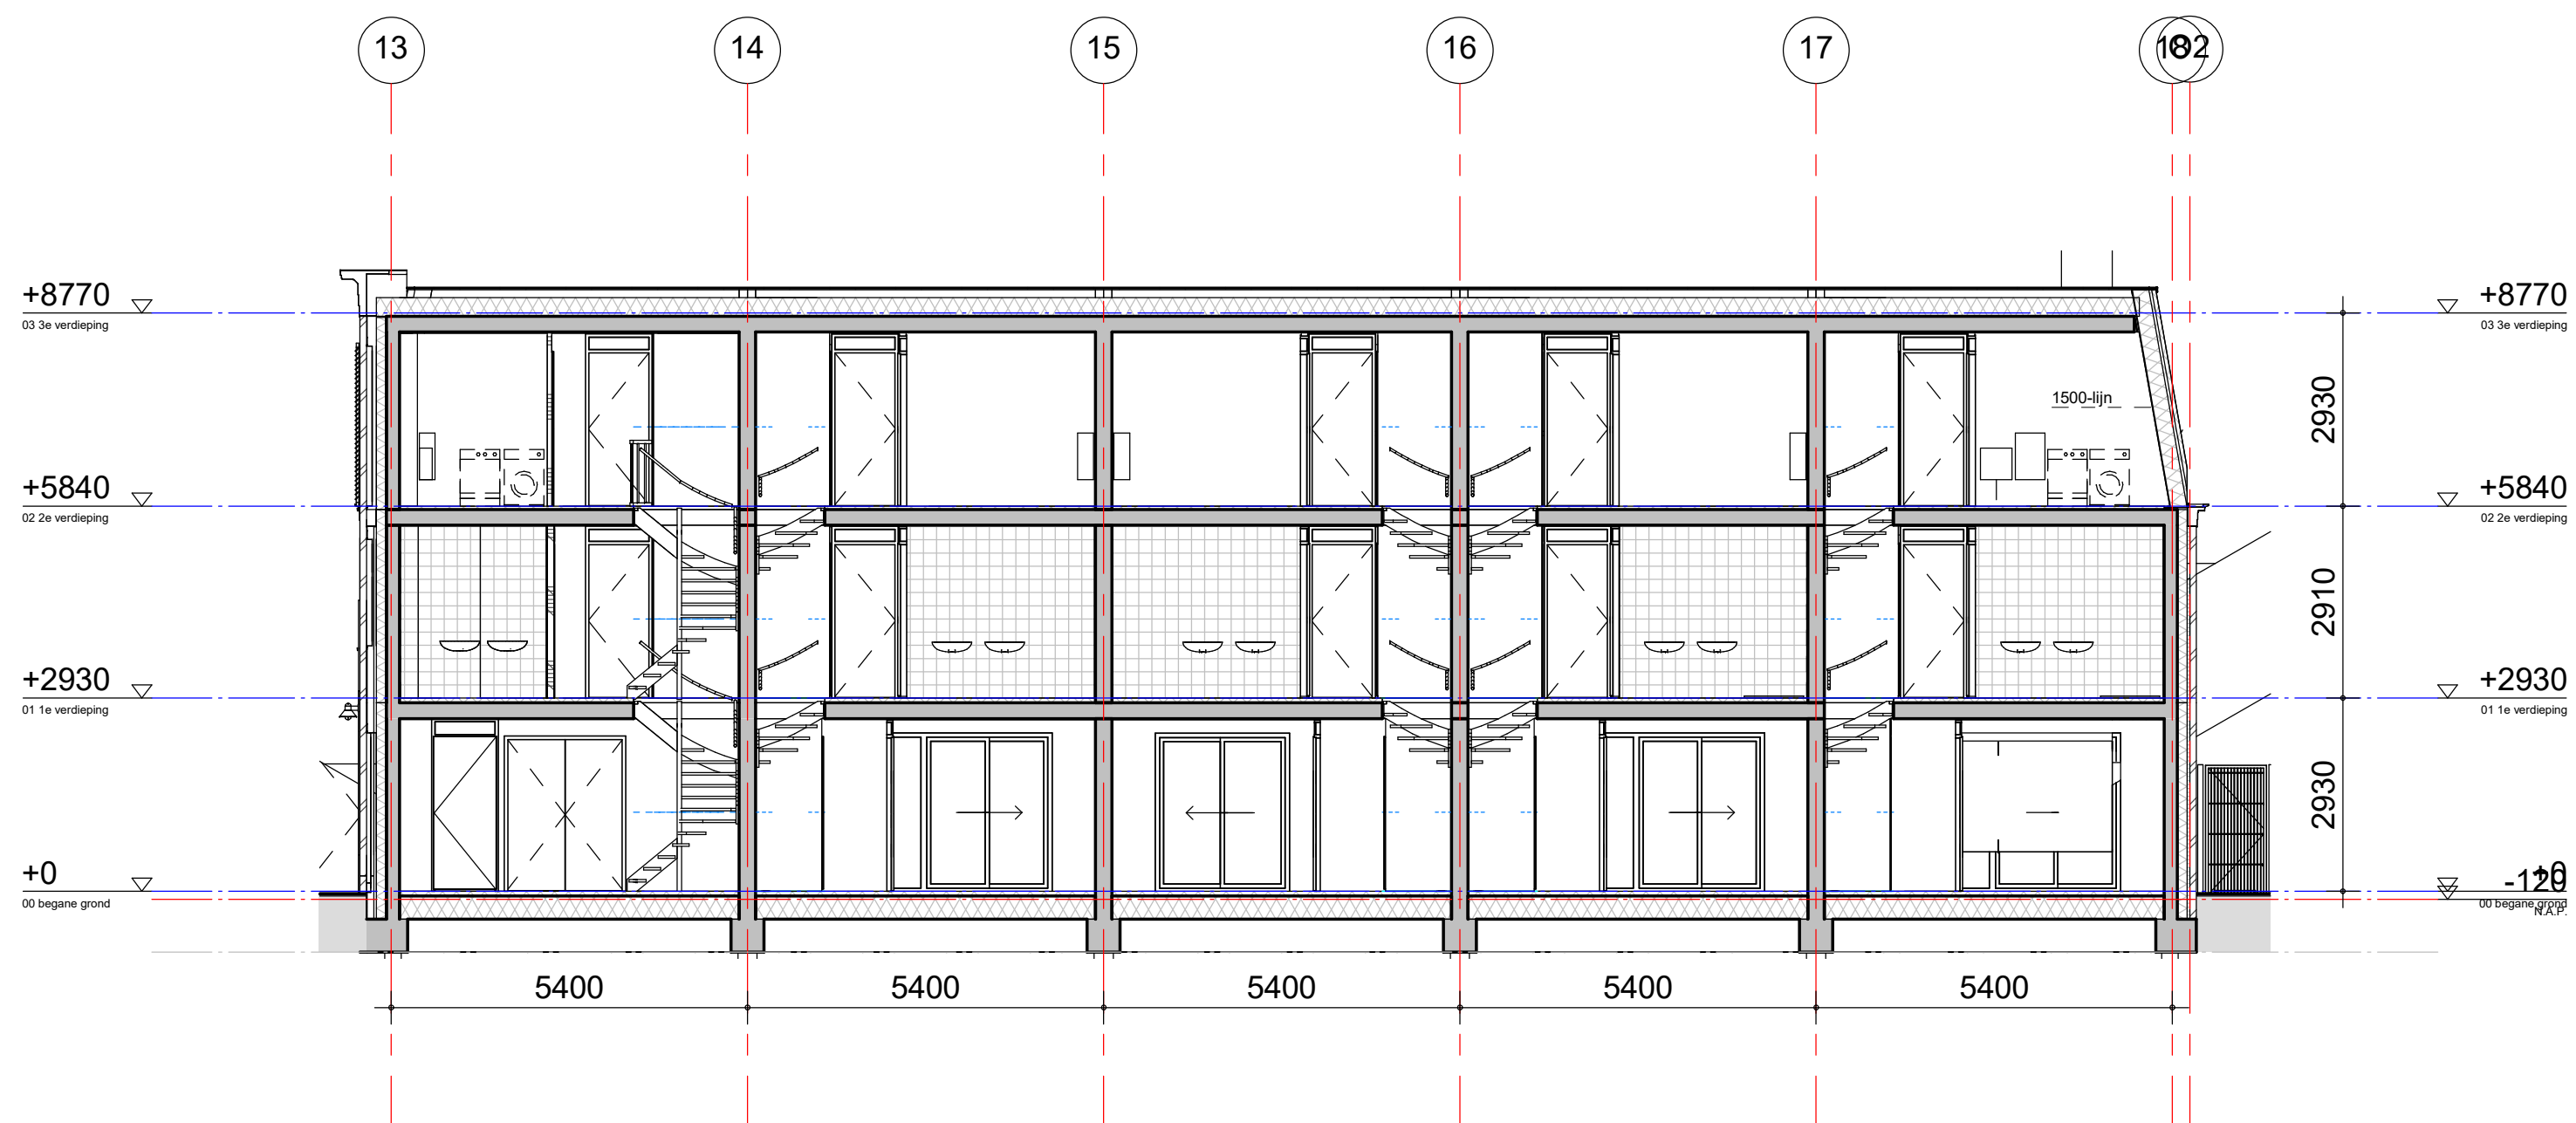

doorsnede A

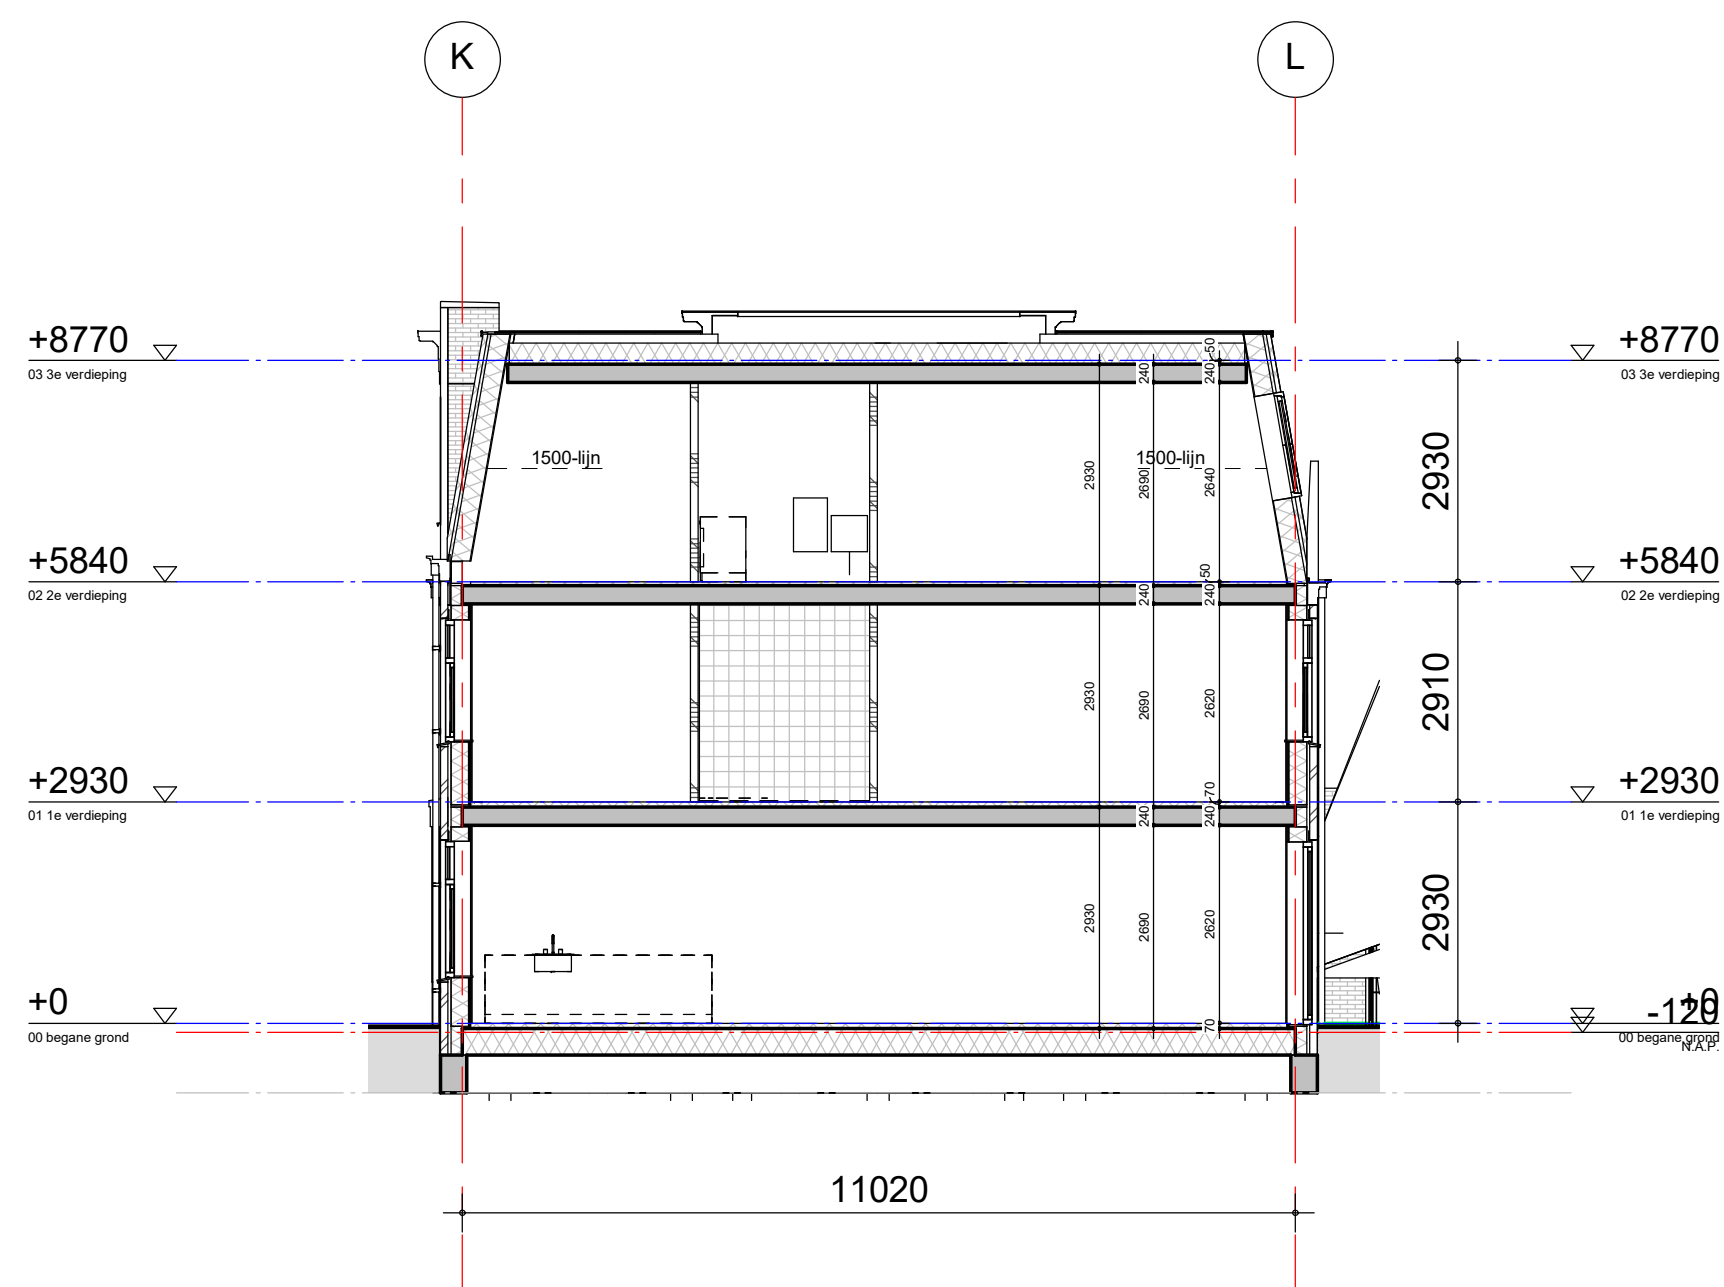

doorsnede B

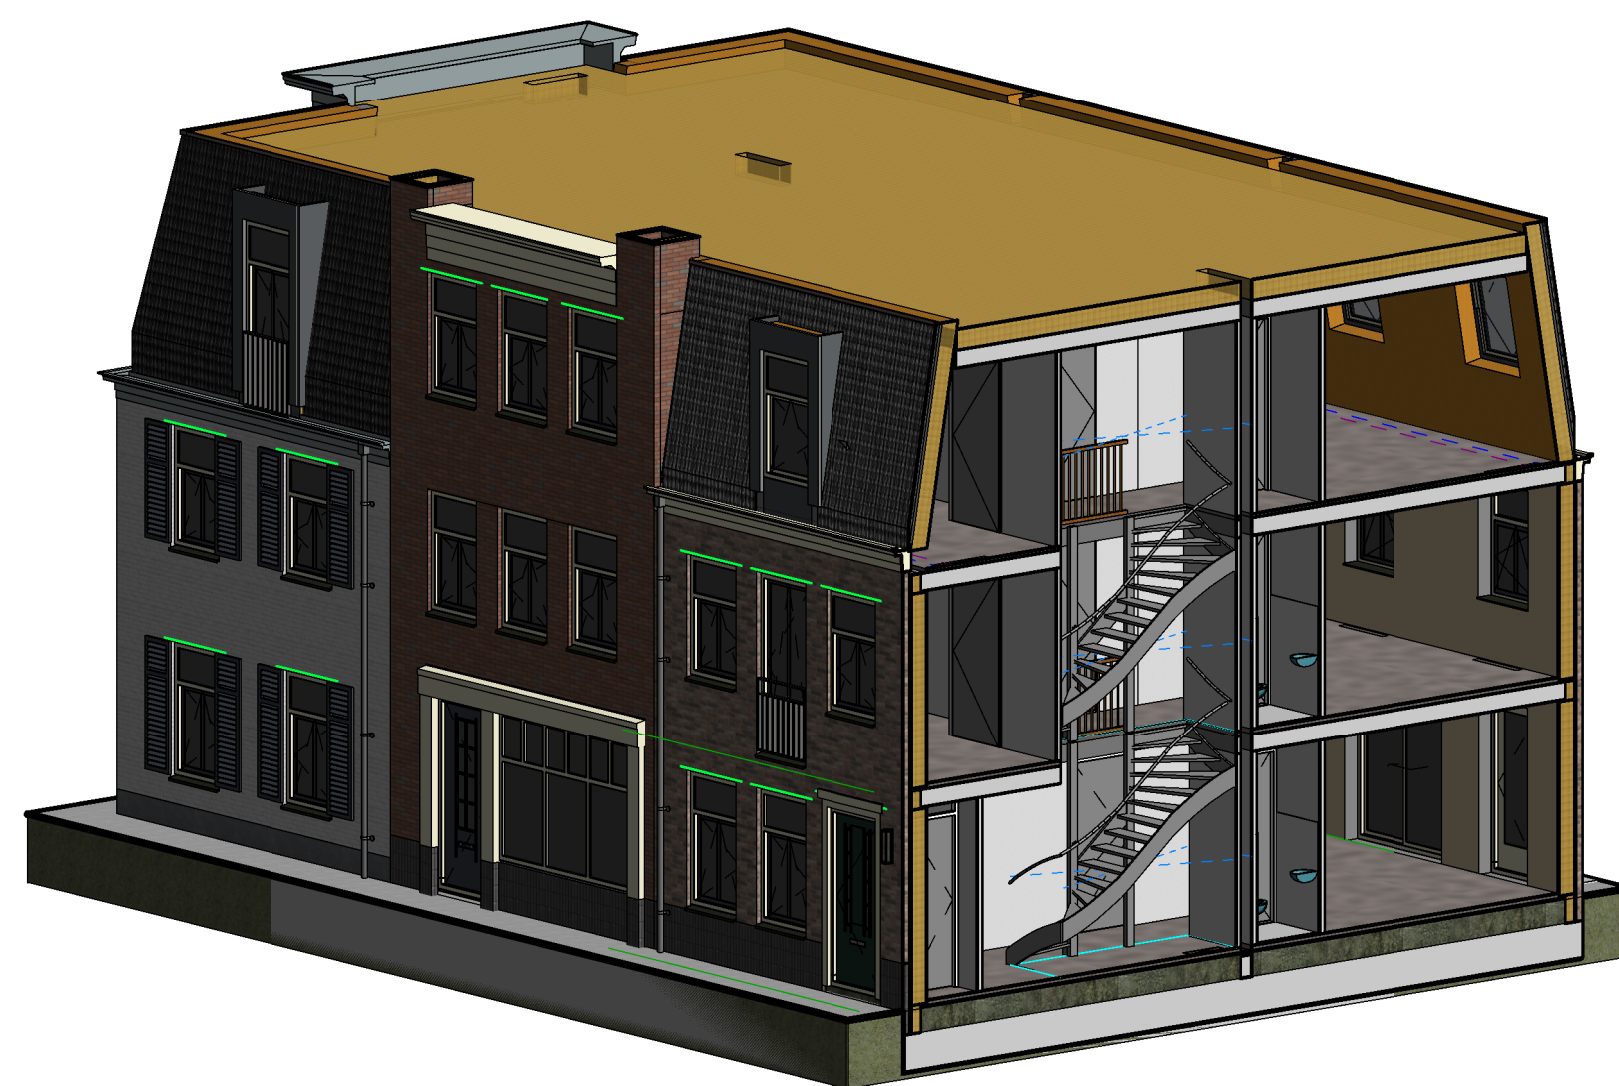

TO 3D doorsnede B-B

tekening
TO23301
doorsnede blok 3

projectarchitect
Mark Siebers / Sharon van Kempen




projectcoördinator
Peter Theunisse

project
Molenpad
2016001
Leidschendam

opdrachtgever
BPD Ontwikkeling BV

groos
man

Schouwburgplein 34
3012 CL Rotterdam
010 2014000
info@groosman.com
groosman.com

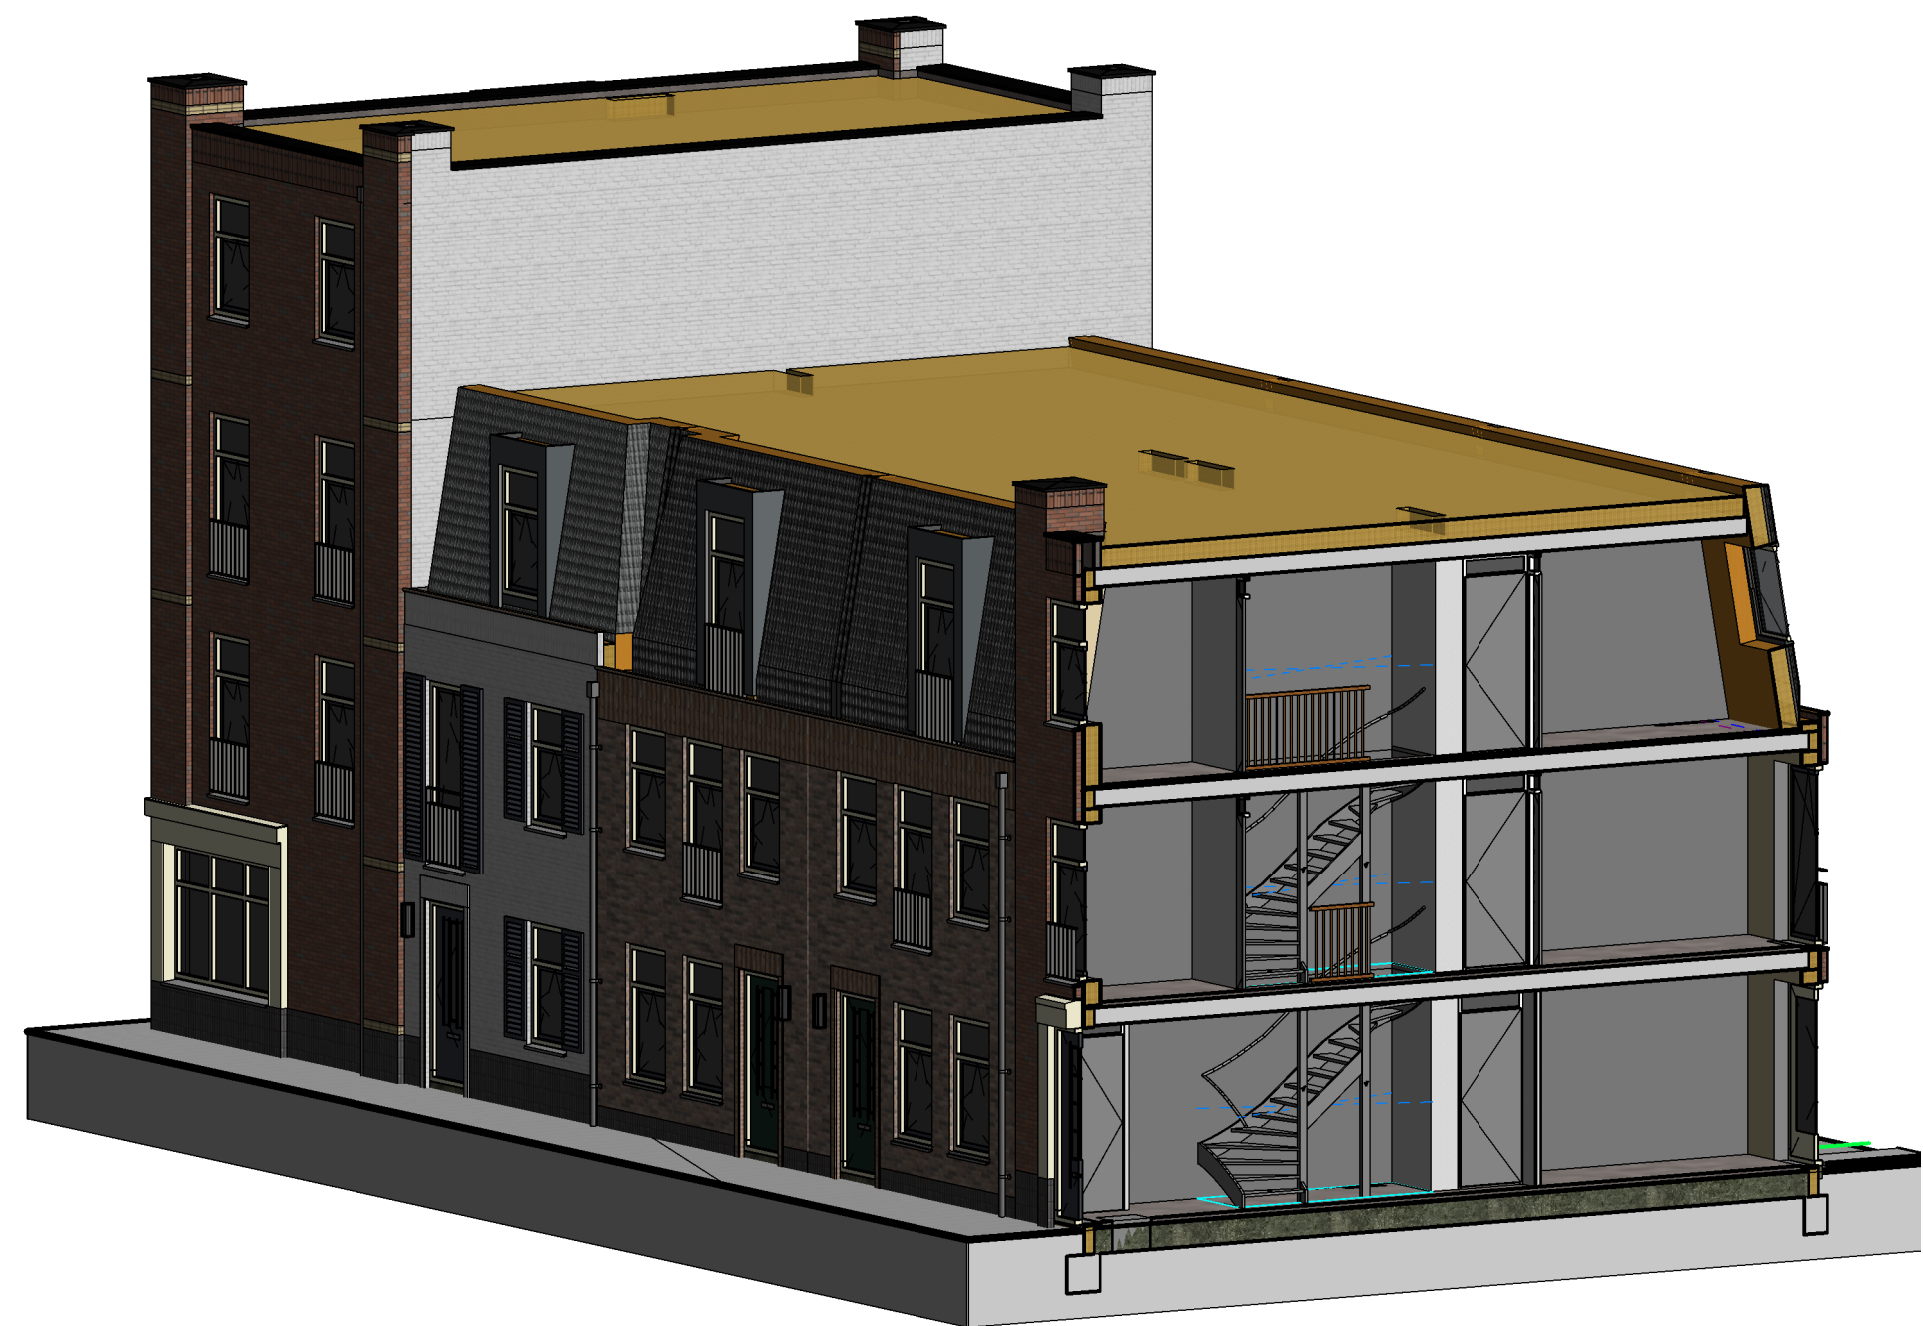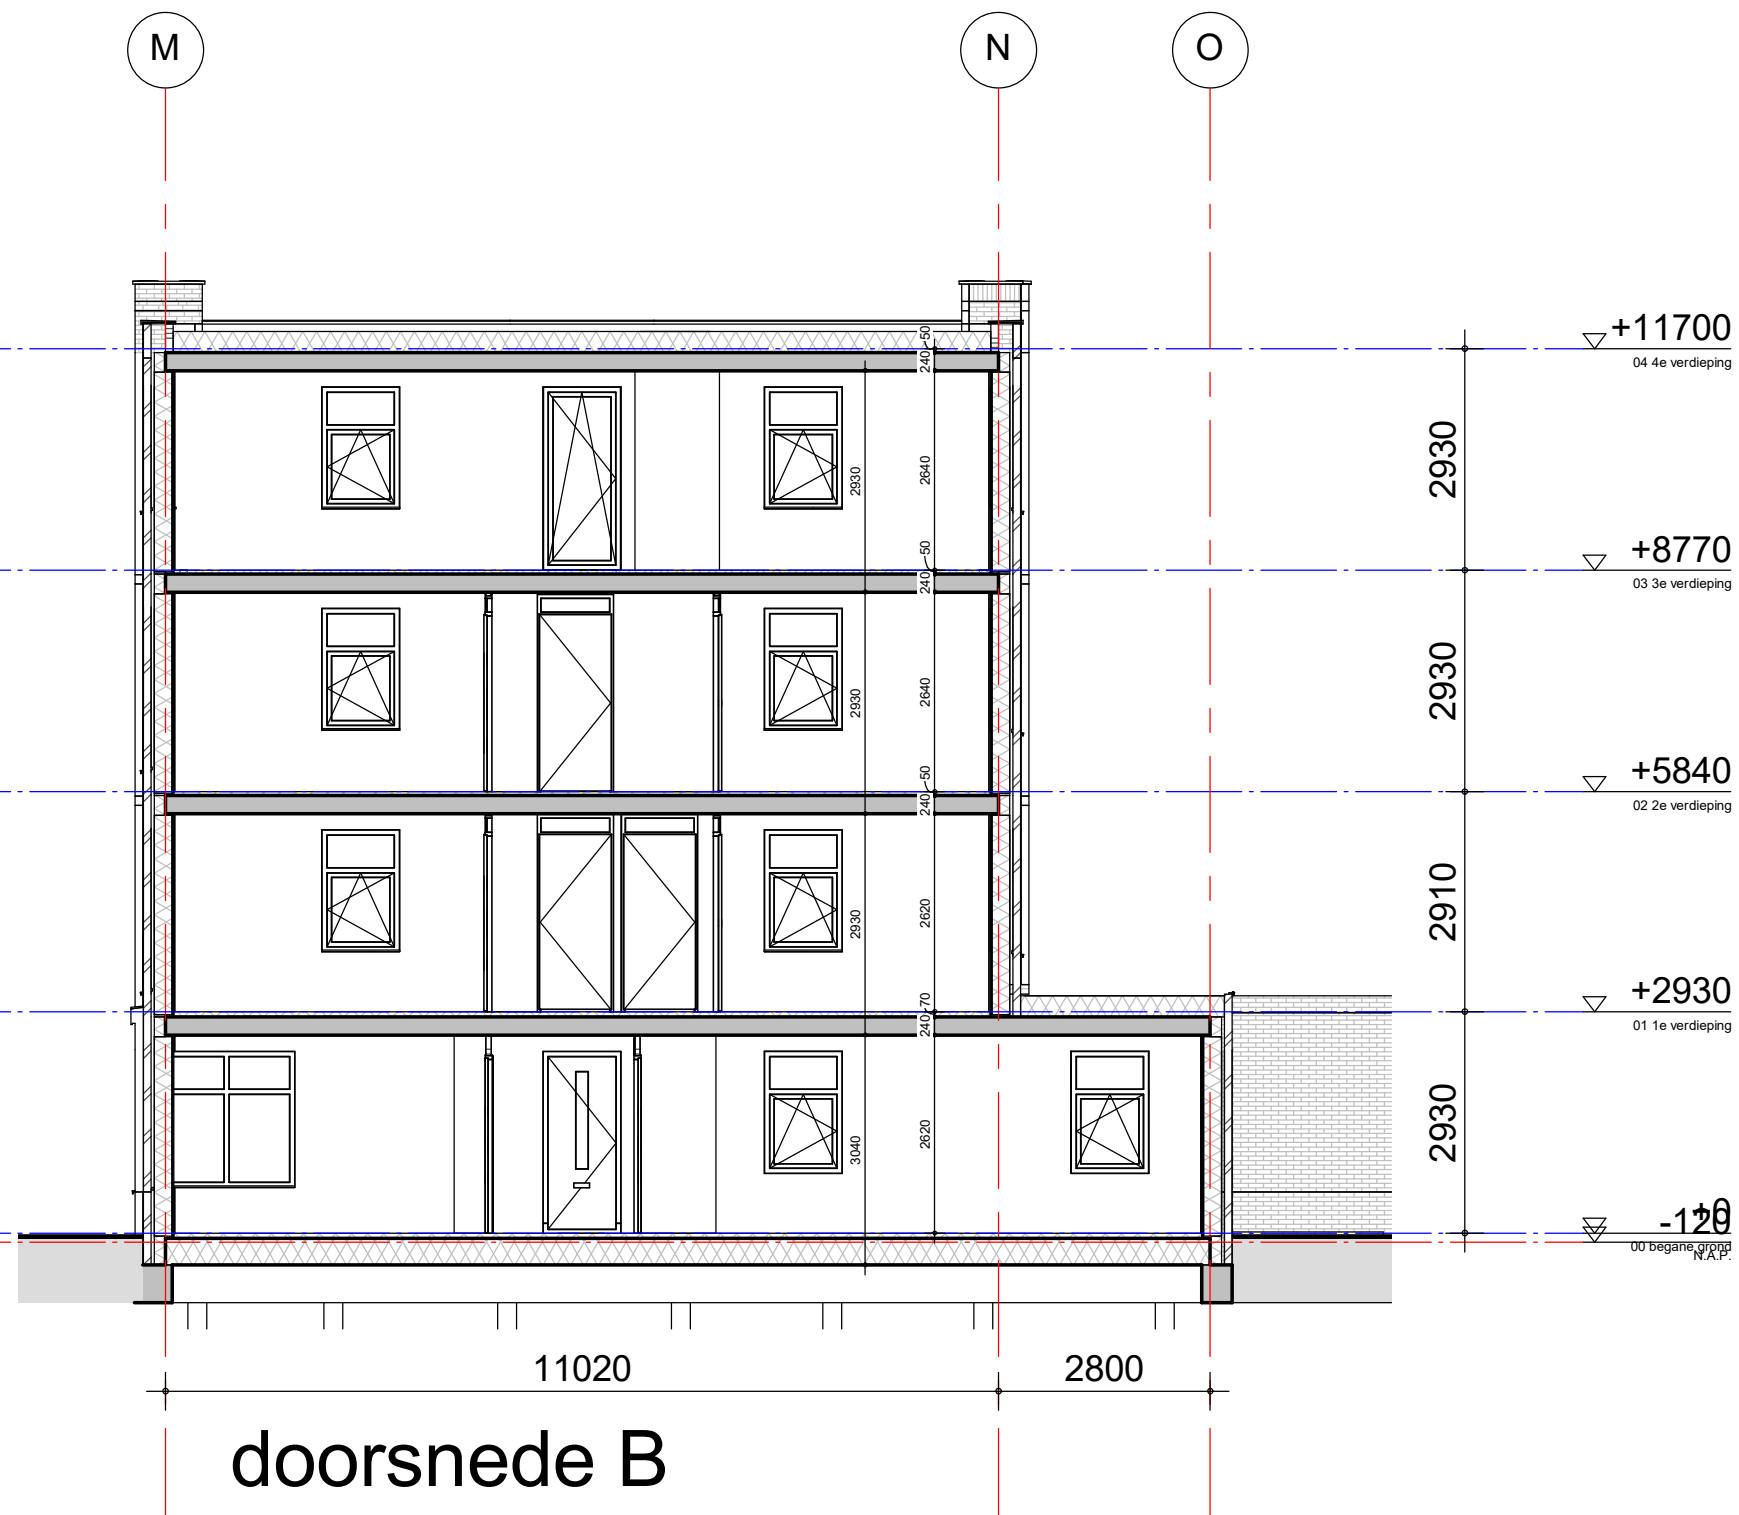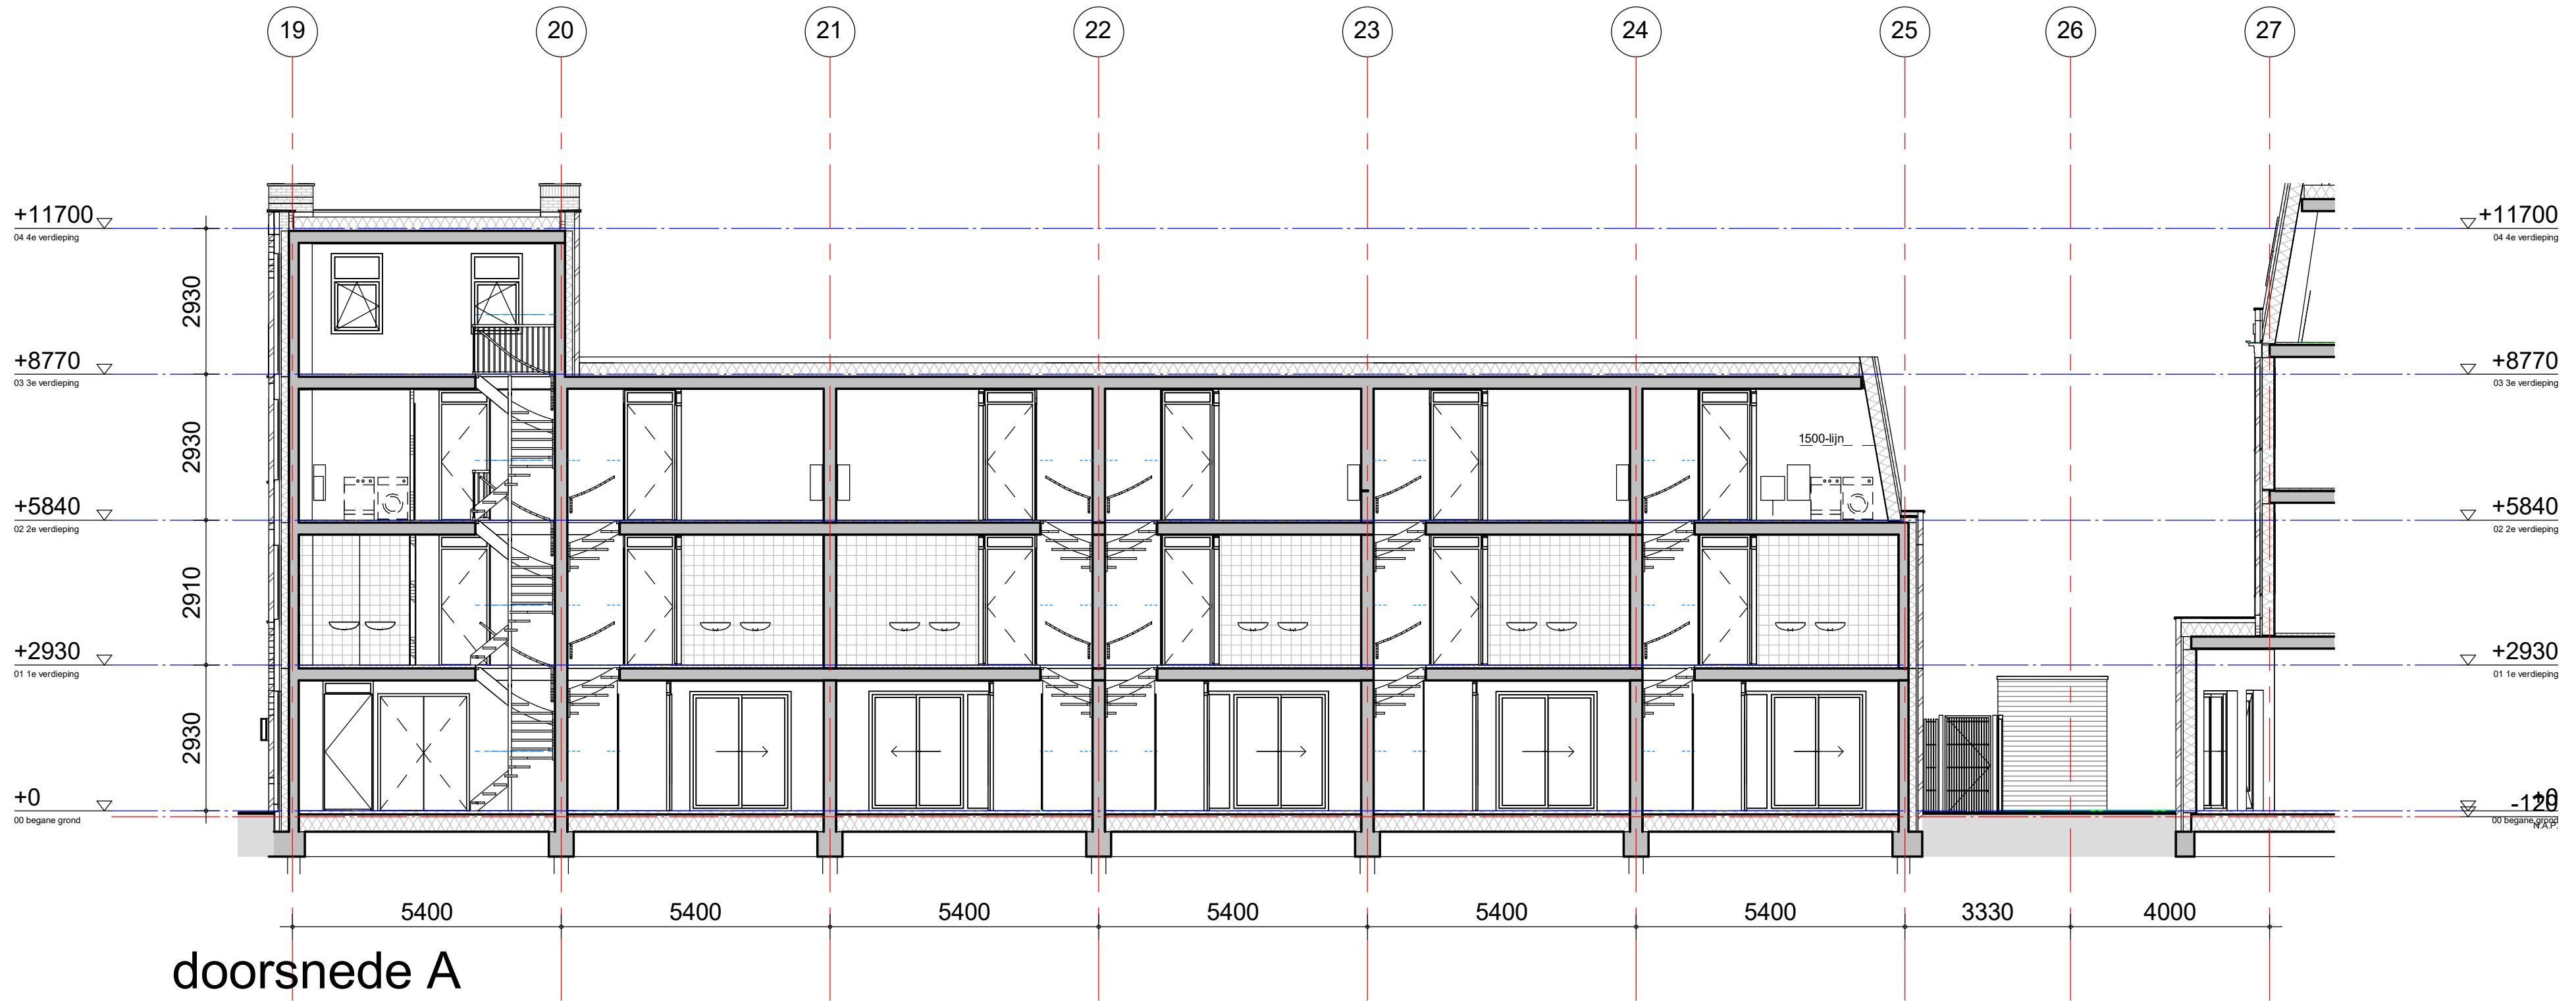

tekening
TO24301
doorsnede blok 4

projectarchitect
Mark Siebers / Sharon van Kempen


projectcoördinator
Peter Theunisse

project
Molenpad
2016001
Leidschendam


opdrachtgever
BPD Ontwikkeling BV

groosman


Schouwburgplein 34
3012 CL Rotterdam
010 2014000
info@groosman.com
groosman.com

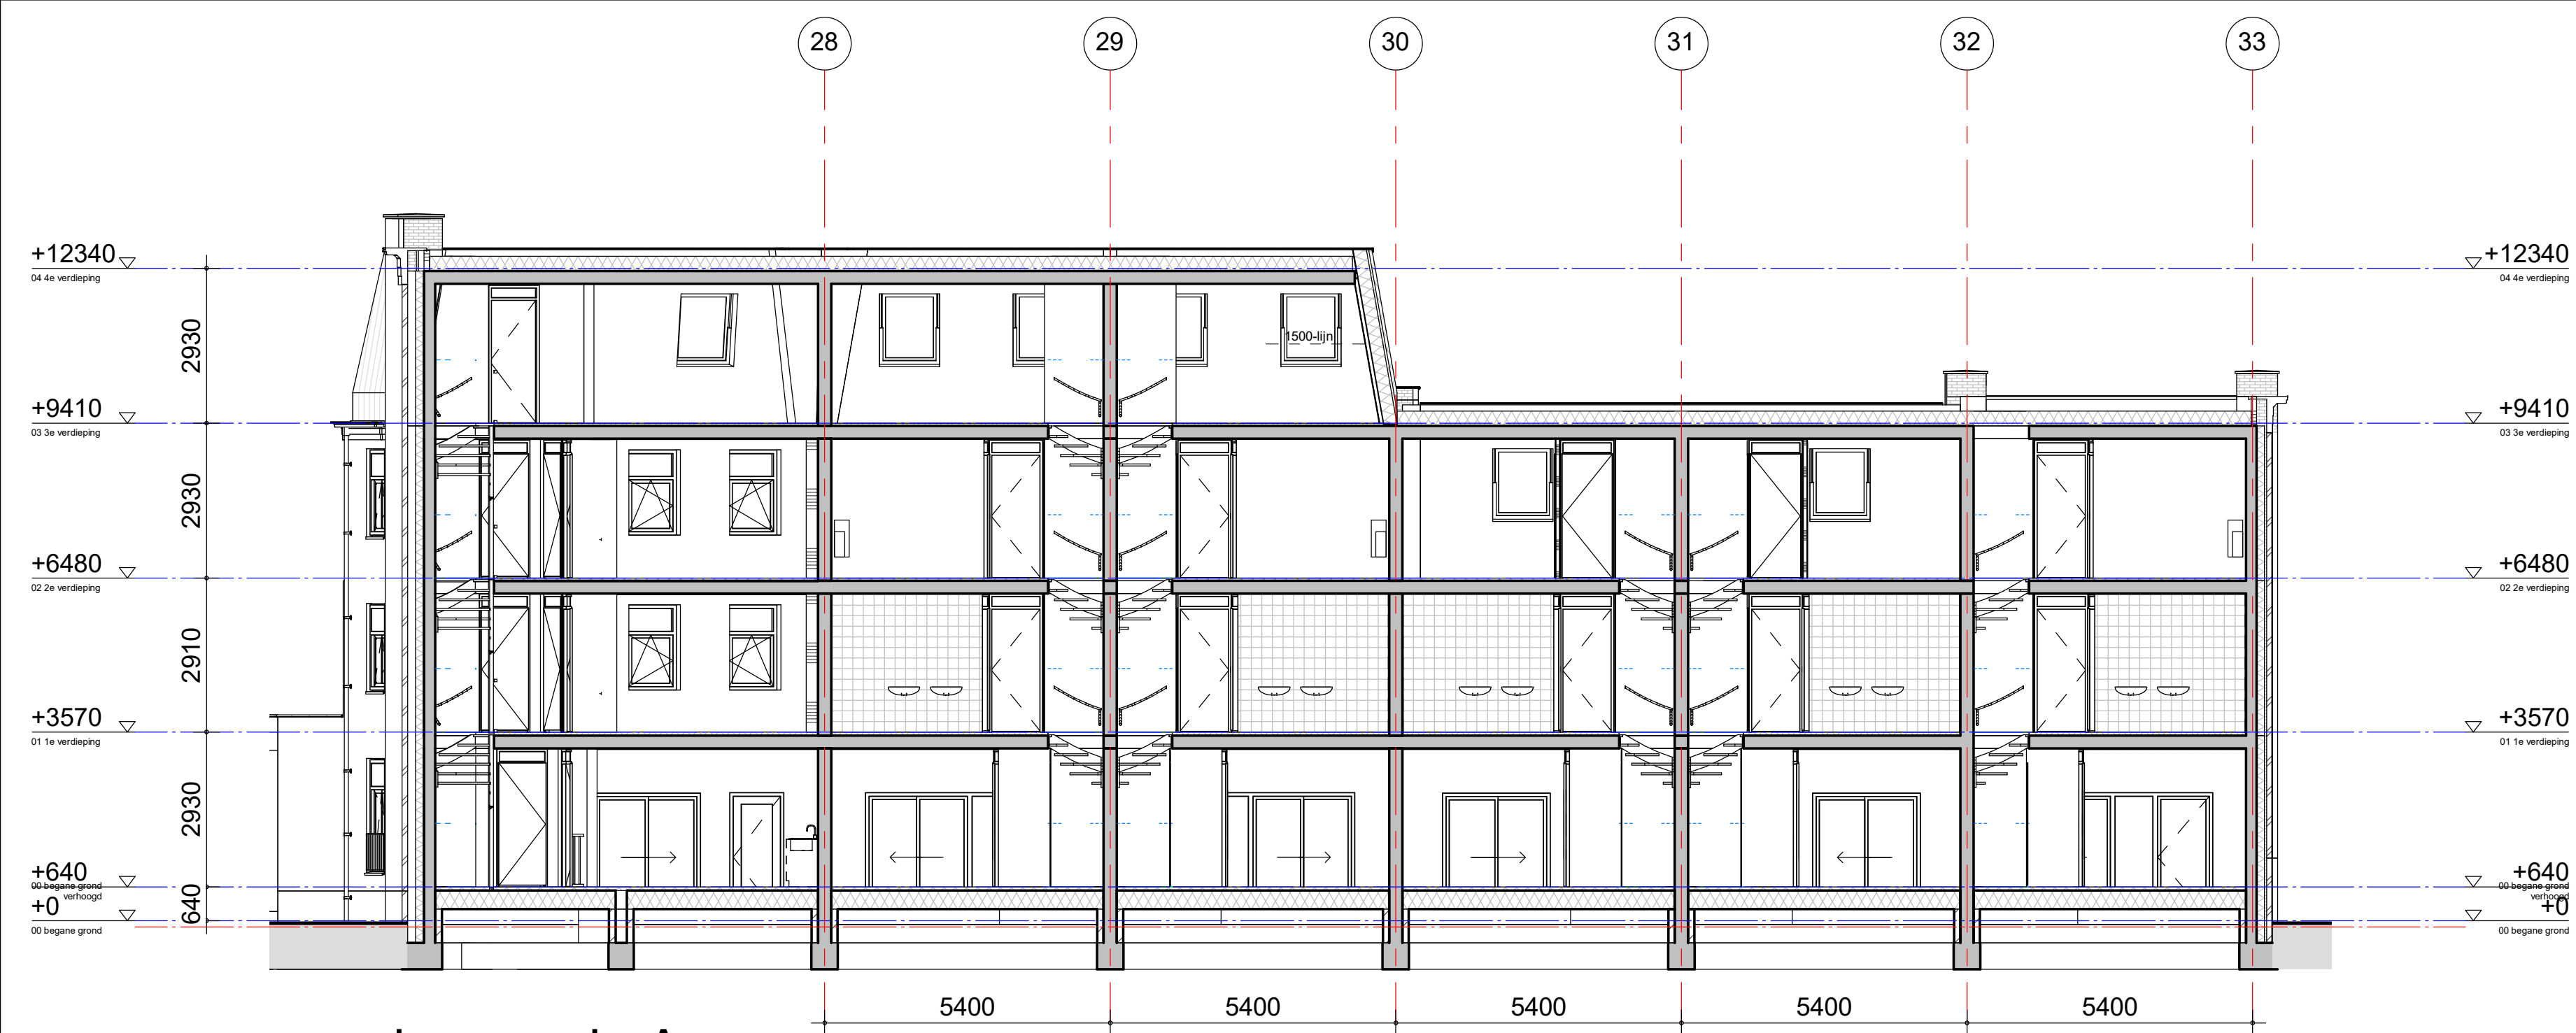

doorsnede A

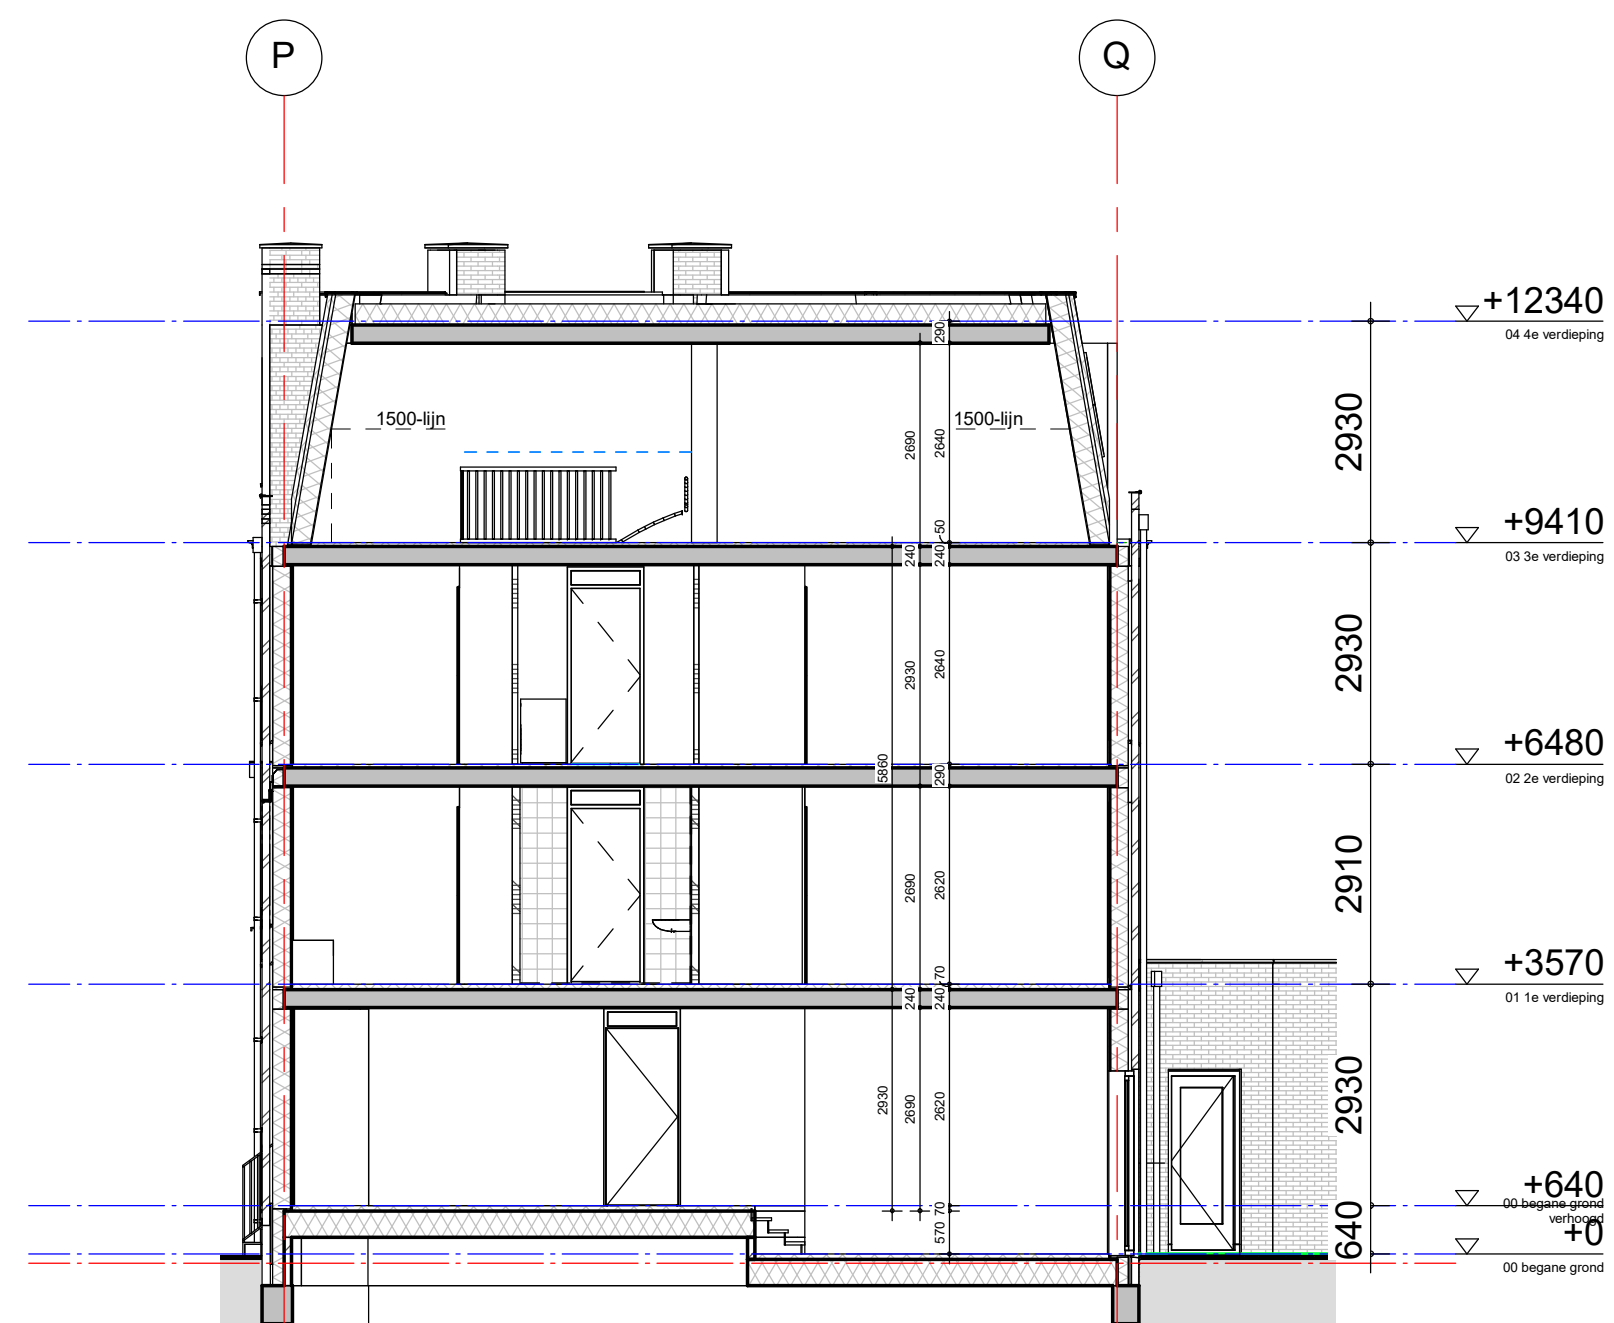

doorsnede B

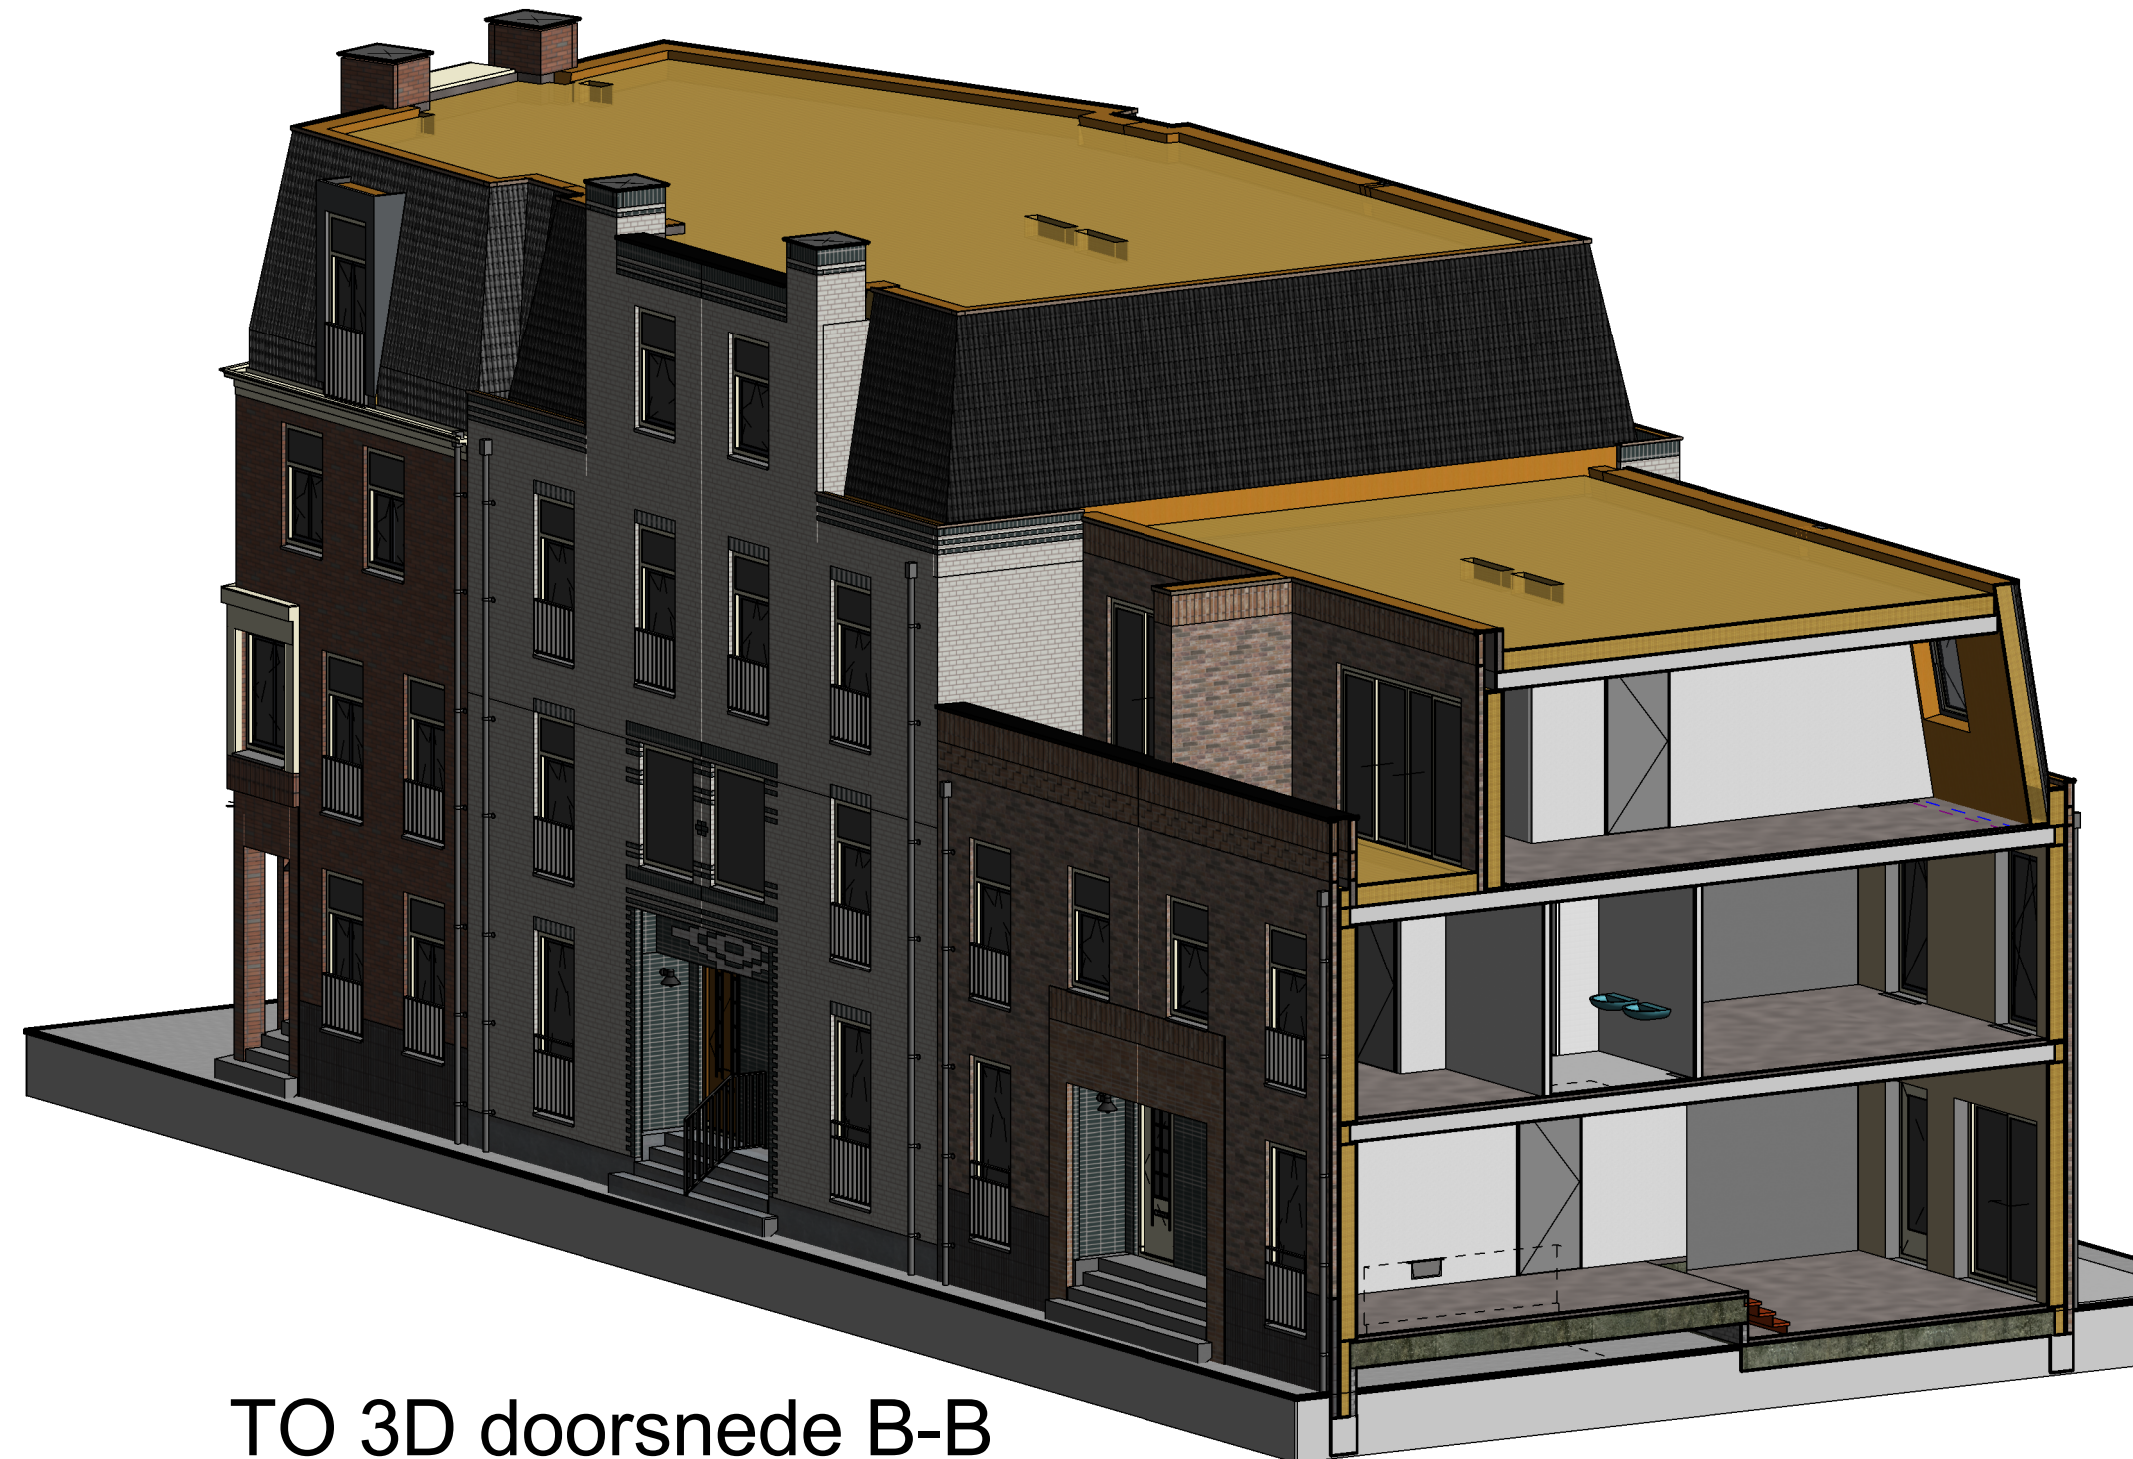

TO 3D doorsnede B-B

tekening
TO25301
doorsnede blok 5

projectarchitect
Mark Siebers / Sharon van Kempen

projectcoördinator
Peter Theunisse
schaal
1:100
formaat
A2
getekend
30-09-2016
fase
Technisch
Ontwerp

project
Molenpad
2016001
Leidschendam

opdrachtgever
BPD Ontwikkeling BV

groosman

Schouwburgplein 34
3012 CL Rotterdam
010 2014000
info@groosman.com
groosman.com