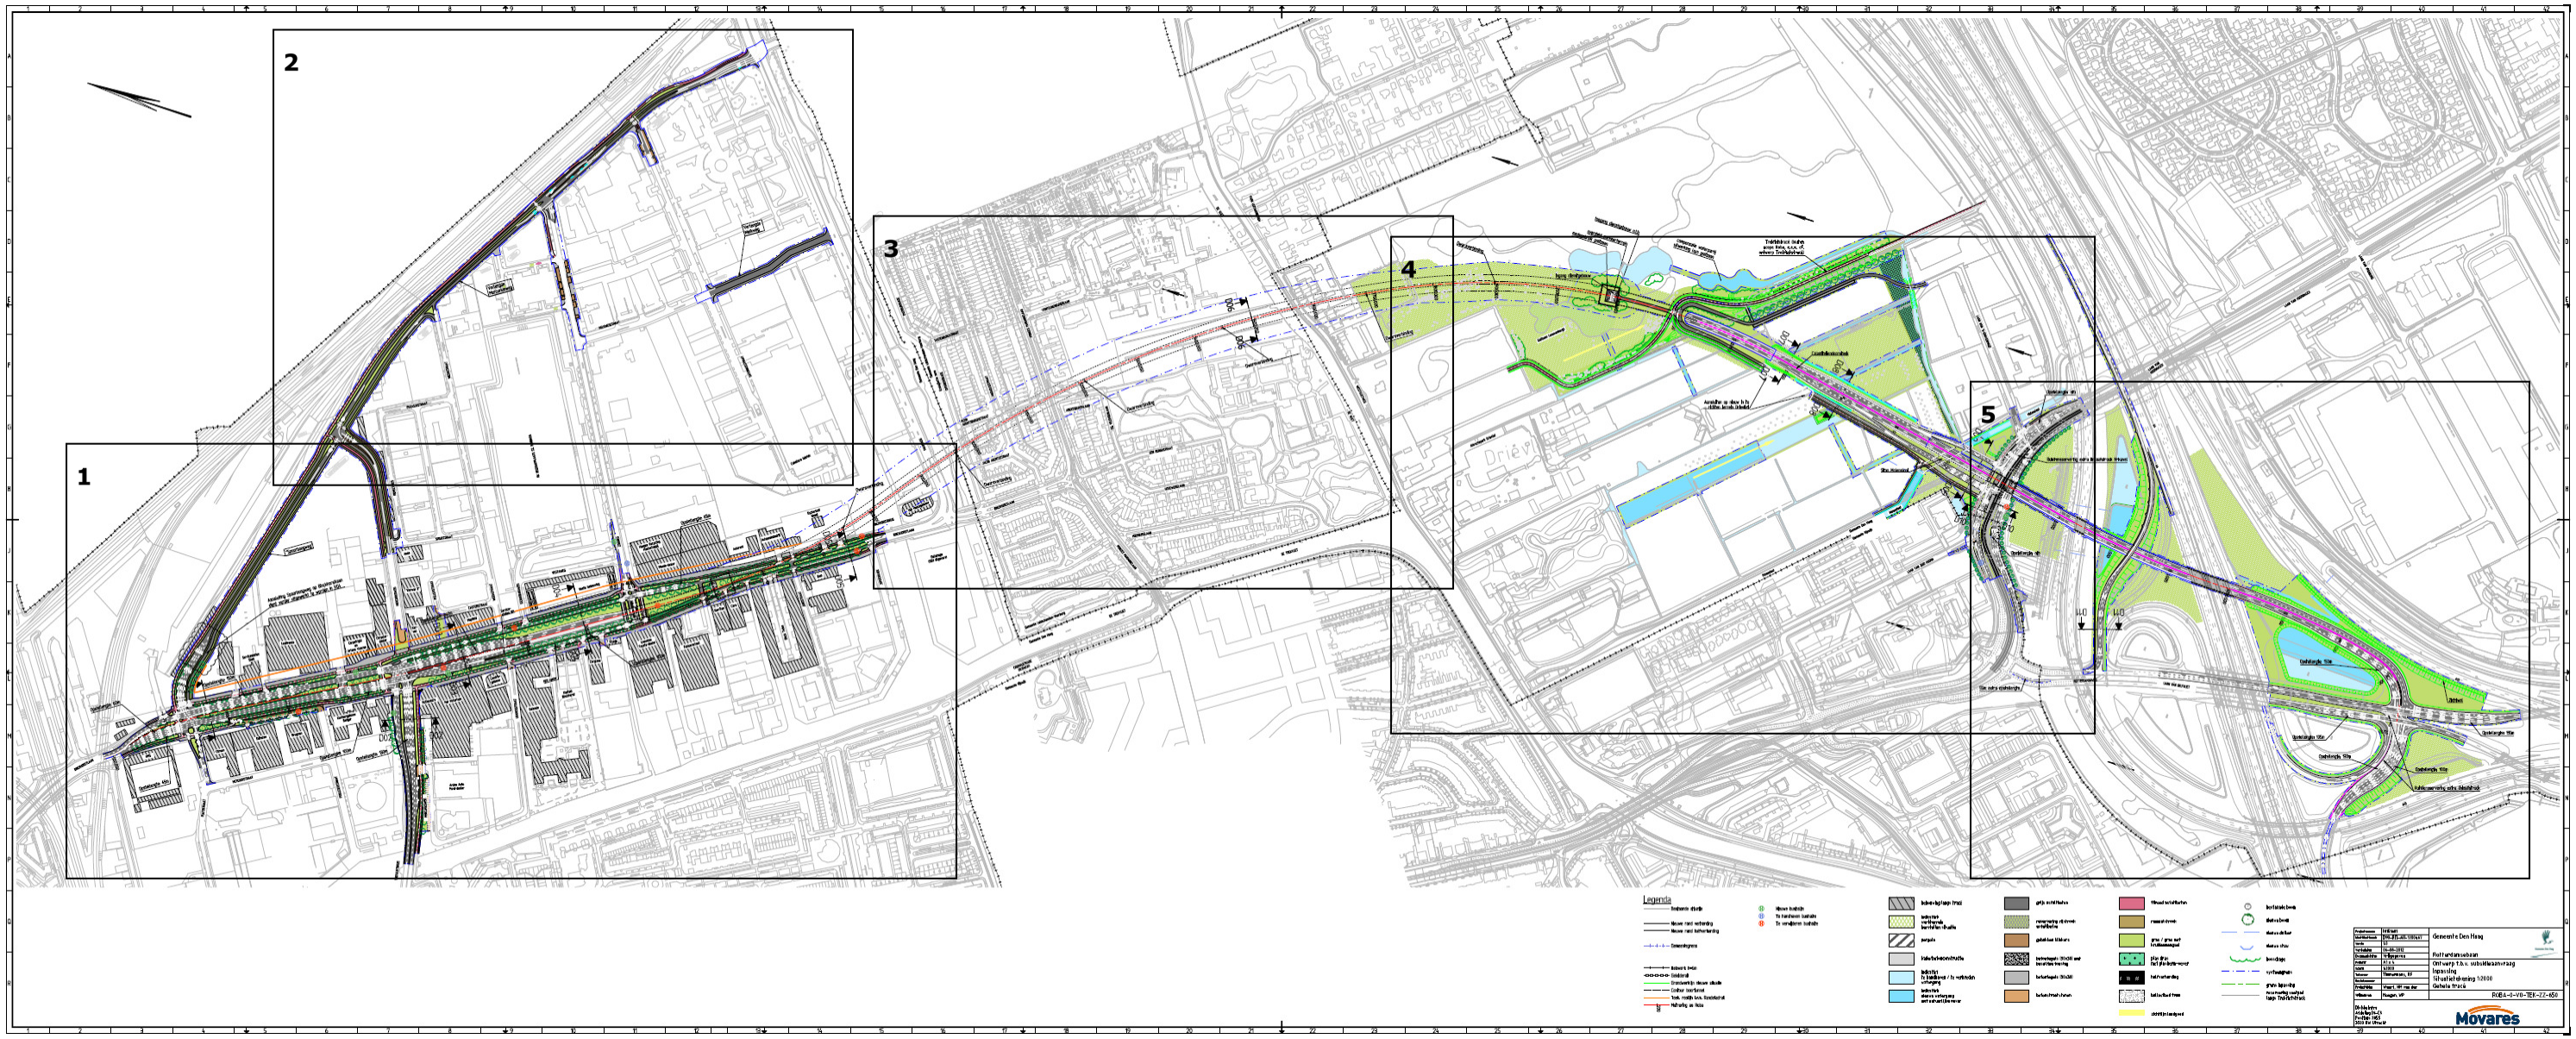VO Rotterdamsebaan - Overzicht