


overzicht deel 3

Schaal 1:500



DOORSNED E A-A
SCHAAL 1:50
SCHAAL 1:500
1:2x RIJBAAN

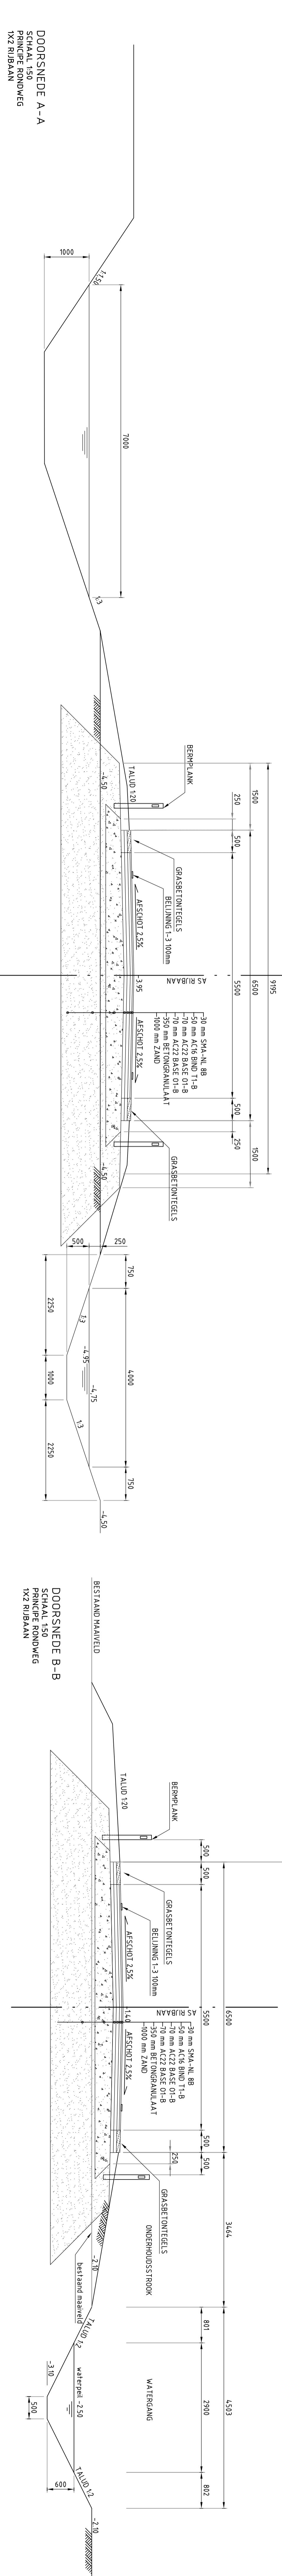

DOORSNED E C-C
SCHAAL 1:50
SCHAAL 1:500
1:2x RIJBAAN



Situatie overzicht
Schaal 1:1000

LEGENDA

	Belijning 0.30 - 2.70 in terraspast 0.30 breed
	Belijning 1.00 - 1.00 in terraspast 0.30 breed
	Belijning 1.00 - 0.30 in terraspast 0.30 breed
	Waterrijp
	Skali opbouw te produceren
	Aandringen slijter nieuw
	Aandringen voor aansluitende terraspast
	Nieuwe hoogte na aanpak van de voortplanting weg

OPDRACER	ONTWERPER	SCHIKKER	GEKEN	SCHIKKER	BOUW
Verbindingsweg Stompwijk					
Definitief ontwerp					
Overzichttekening deel 3					
en Dwaarsprofielen					
OPDRACER	ONTWERPER	SCHIKKER	GEKEN	SCHIKKER	BOUW
INPA100282					
INPA100282-2-001-0					