






Schoorlaan Leidschendam

22 grachtenpanden

24 FEBRUARI 2020

3 laags woningen


Fase: VO+
Opdrachtgever: BPD/ Schouten De Jong
Ontwerp: Bos Hofman Architectencombinatie

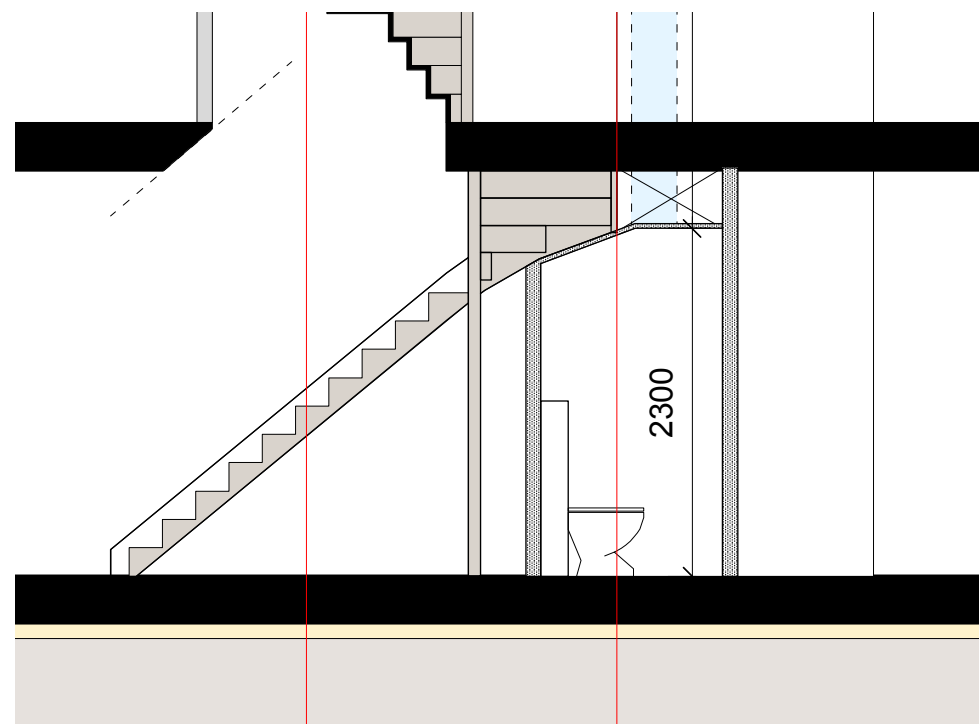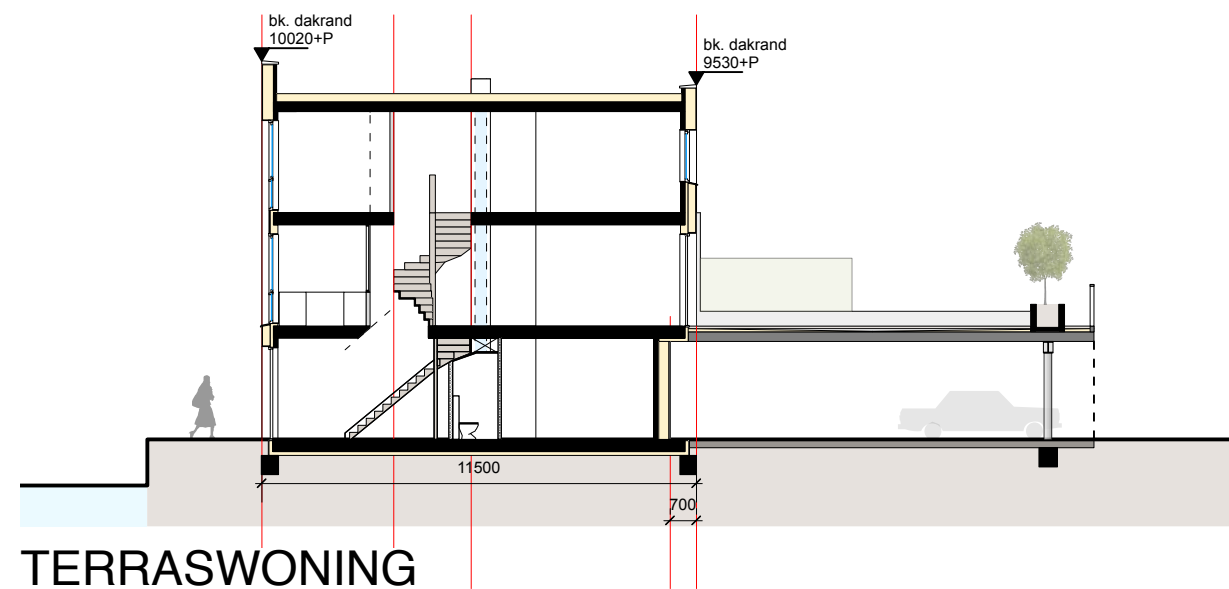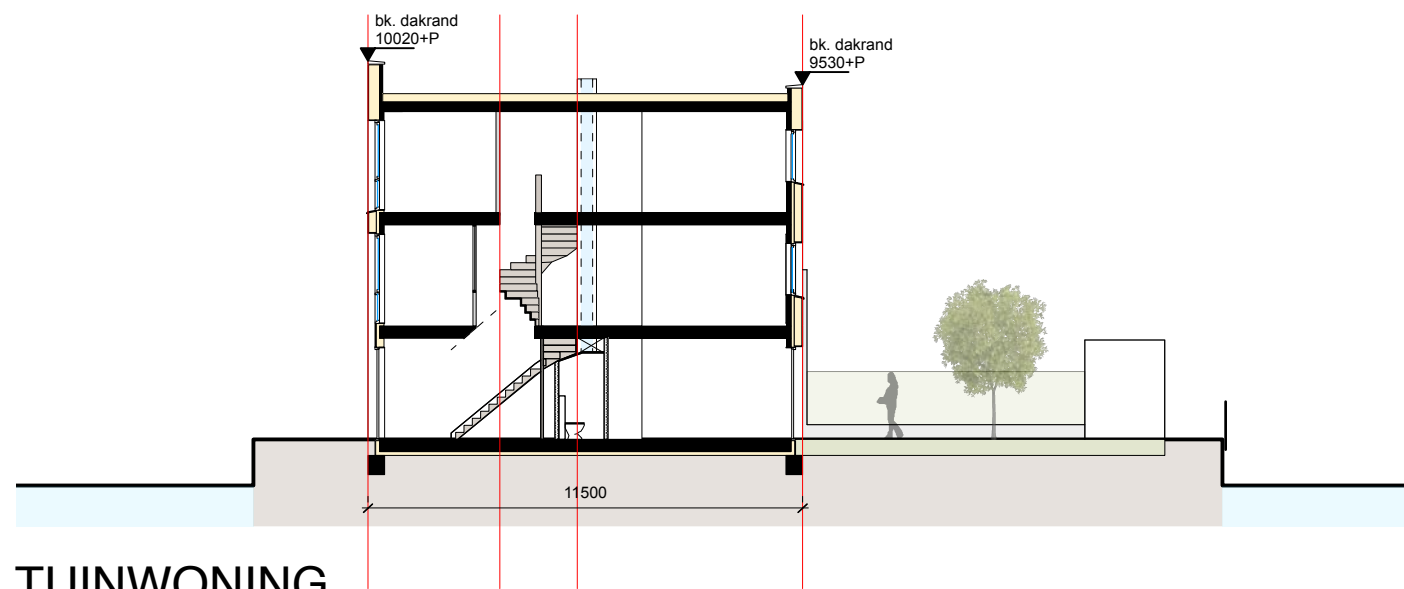


TUINWONINGEN





TUINWONING

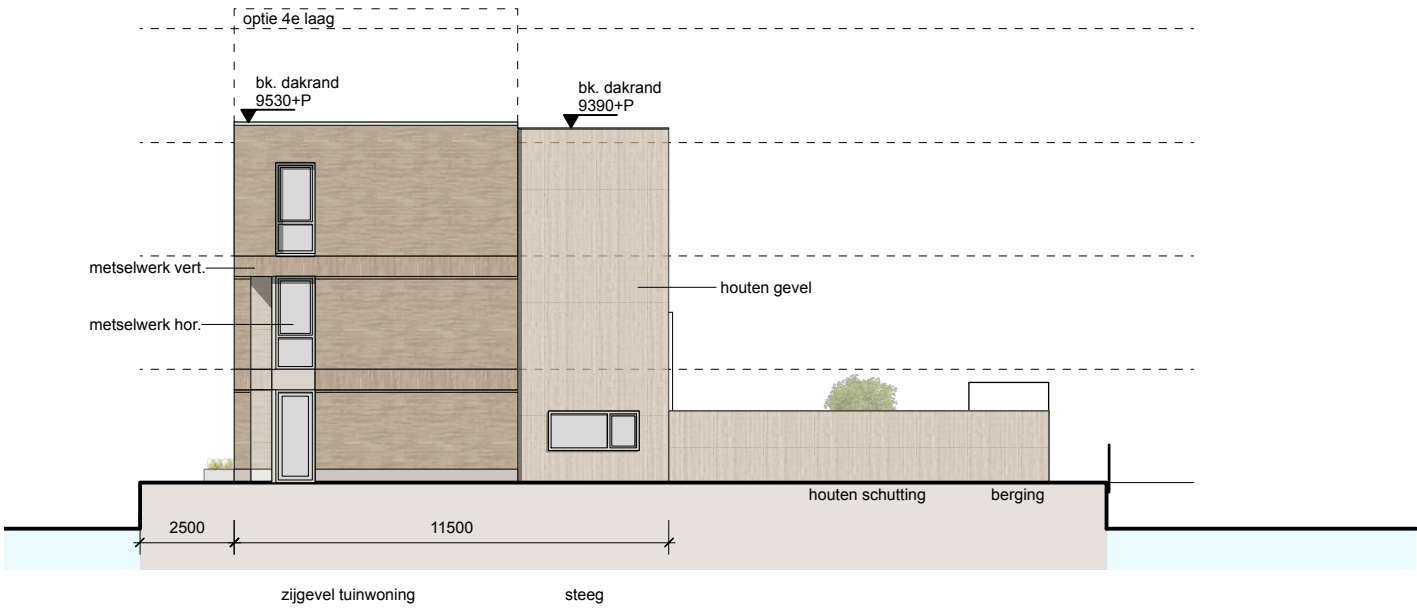



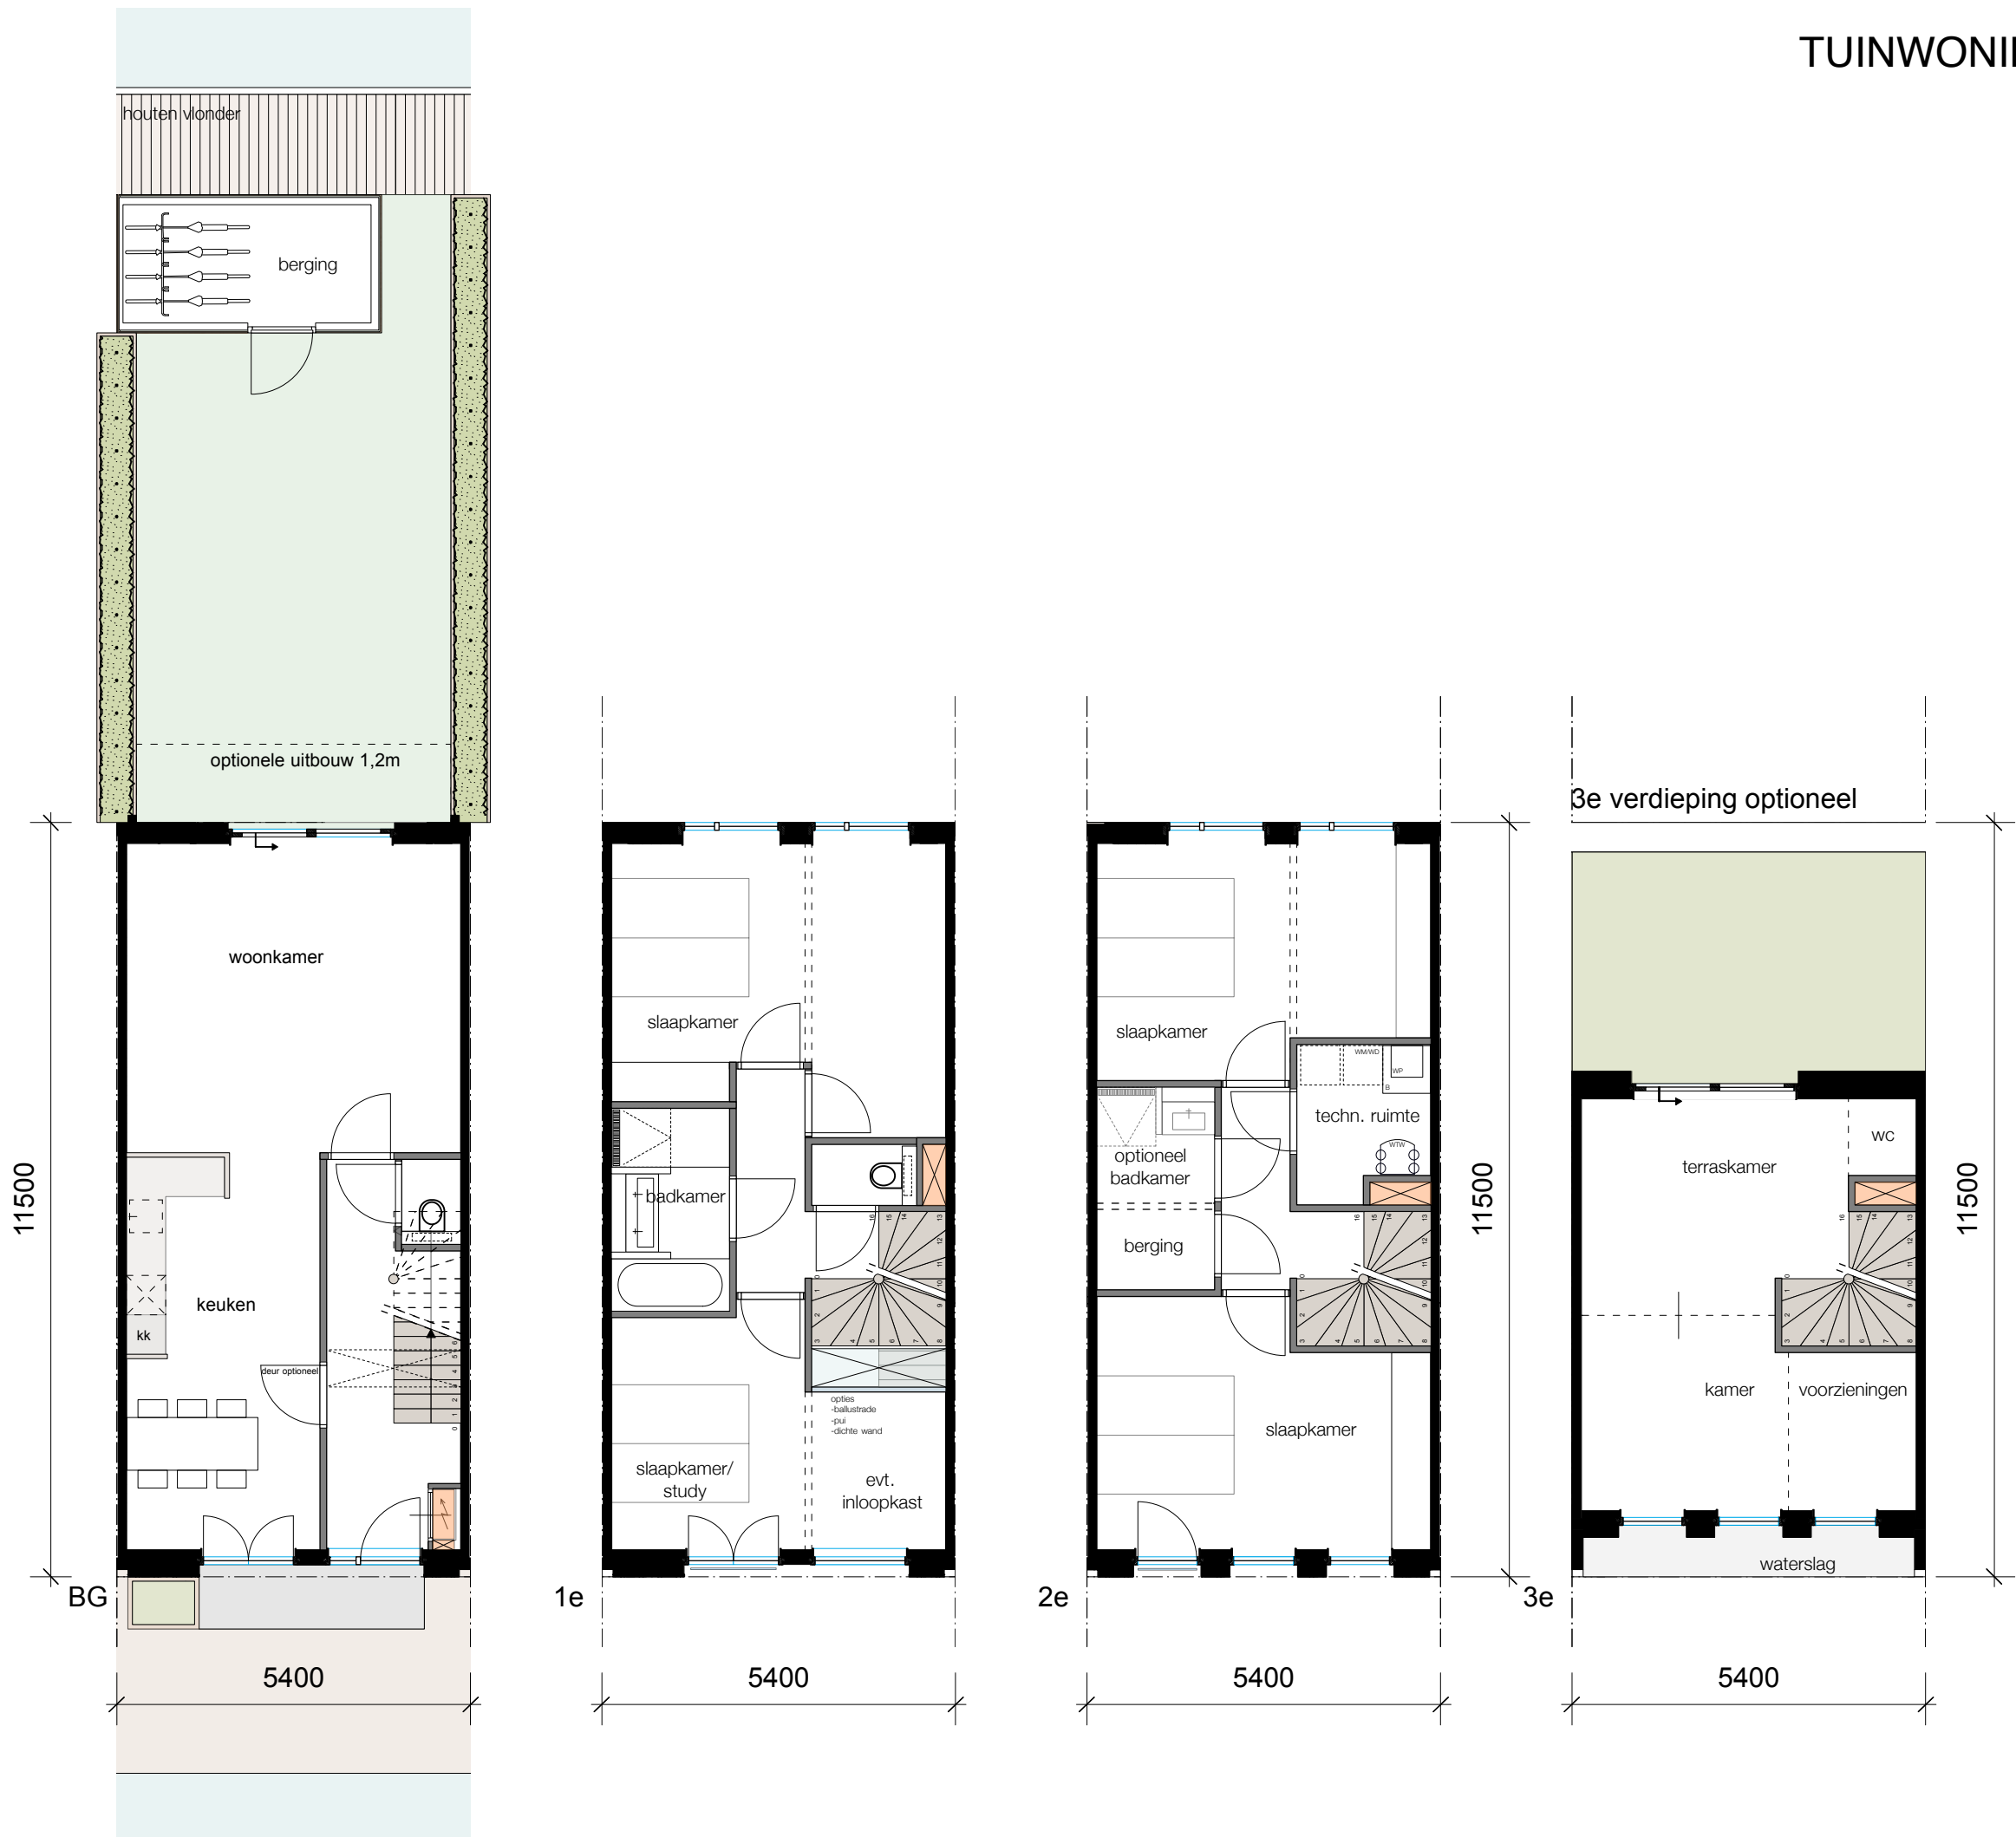

TUINWONING

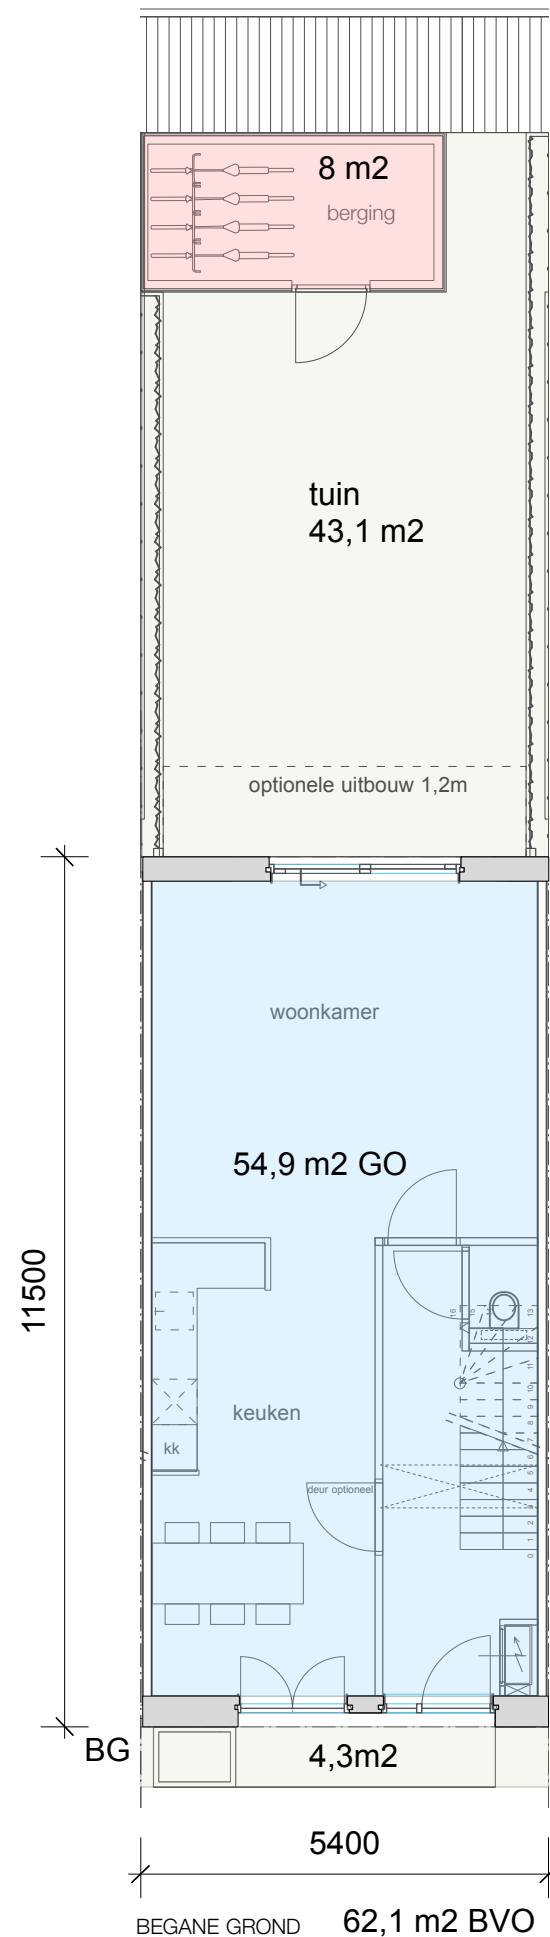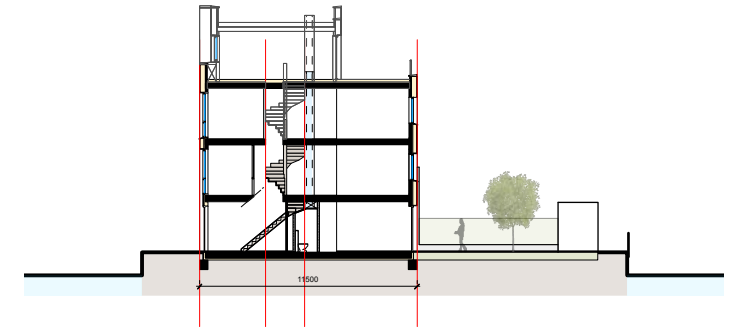

GO




Begane grond: 54,9m2 GO
1e verdieping: 50,5m2 GO
2e verdieping: 54,9m2 GO
Totaal: 160,3m2 GO


optie: 1,2m uitbouw: ca.5,3m2 GO
optie: 3e verdieping: 32m2 GO

BVO/ m3

Begane grond: 62,1m2 BVO x3m = 186,3m3 (excl. berging)
1e verdieping: 57,7m2 BVO x3m = 173,1m3
2e verdieping: 62,1m2 BVO x3m = 186,3m3
Totaal: 545,7m3


optie: 3e verdieping: 38,3m2 BVO x3m = 114,9m3

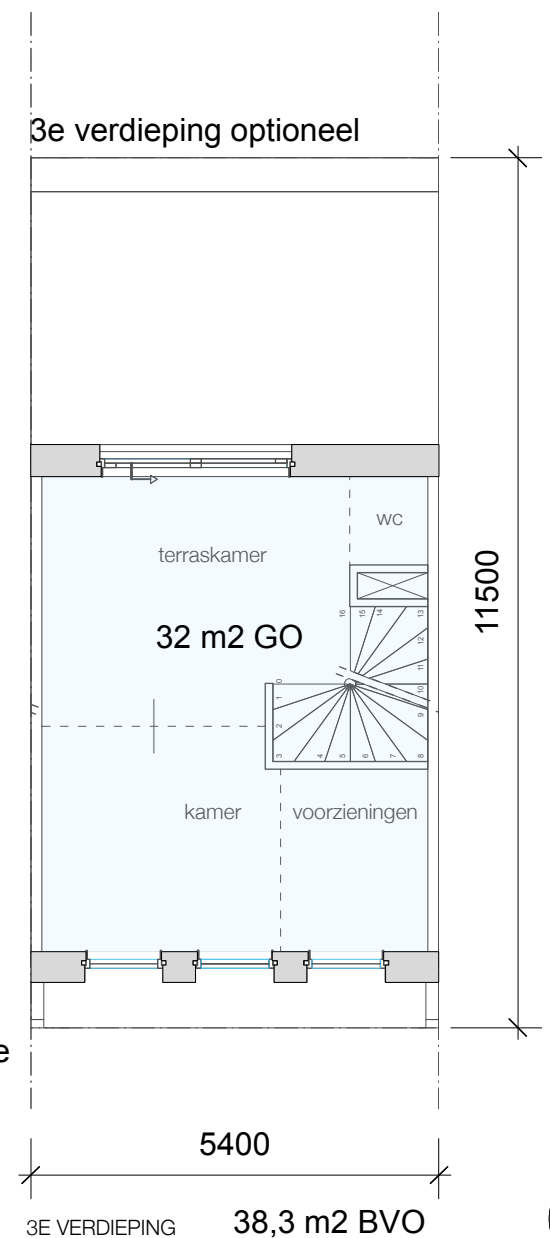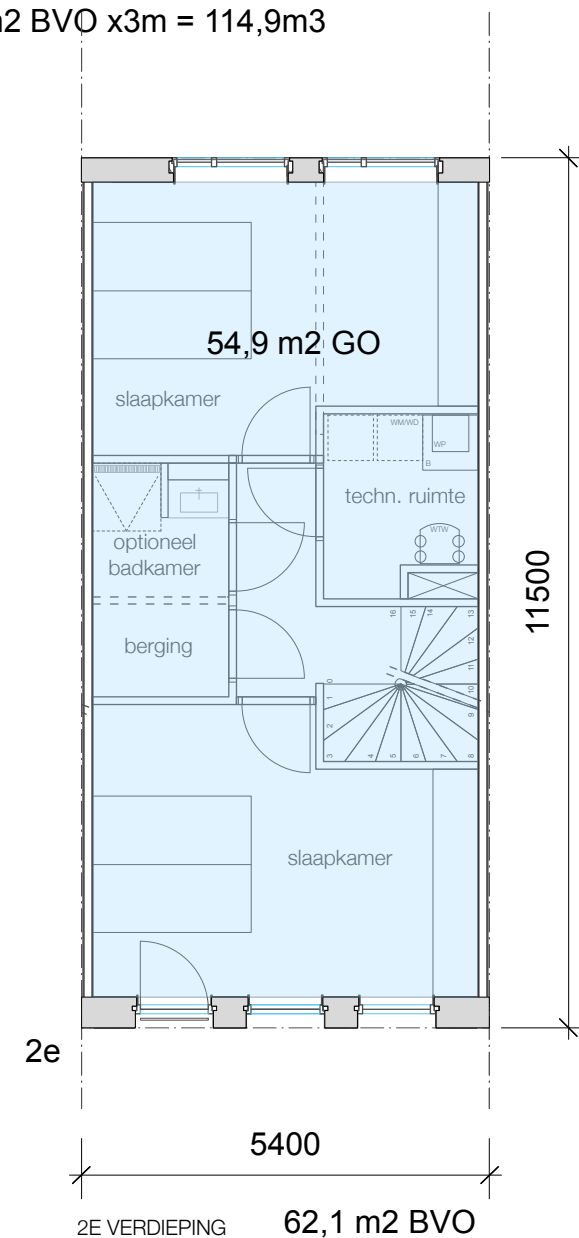
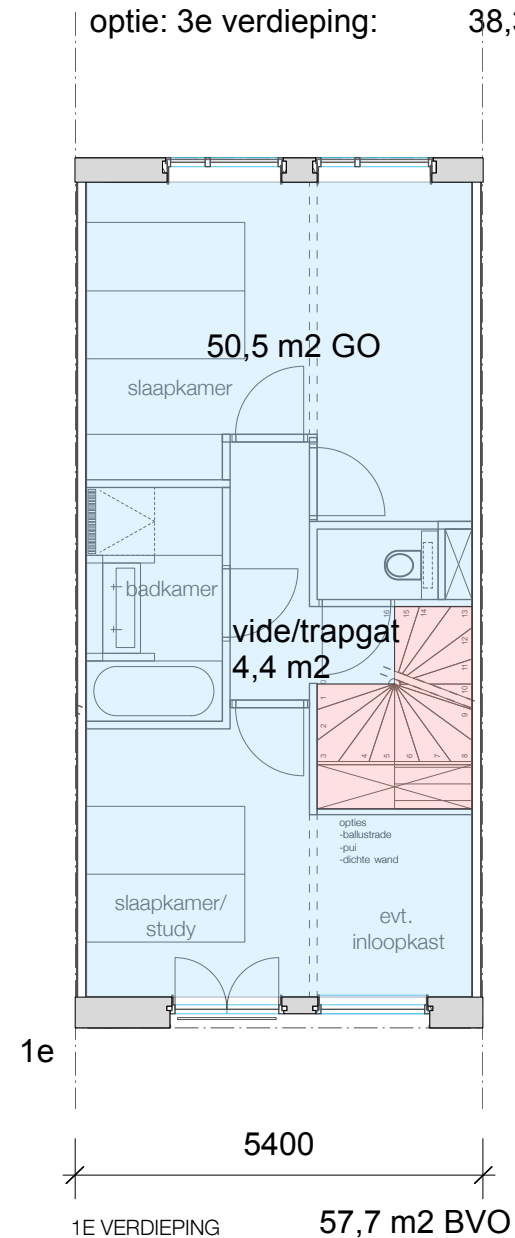


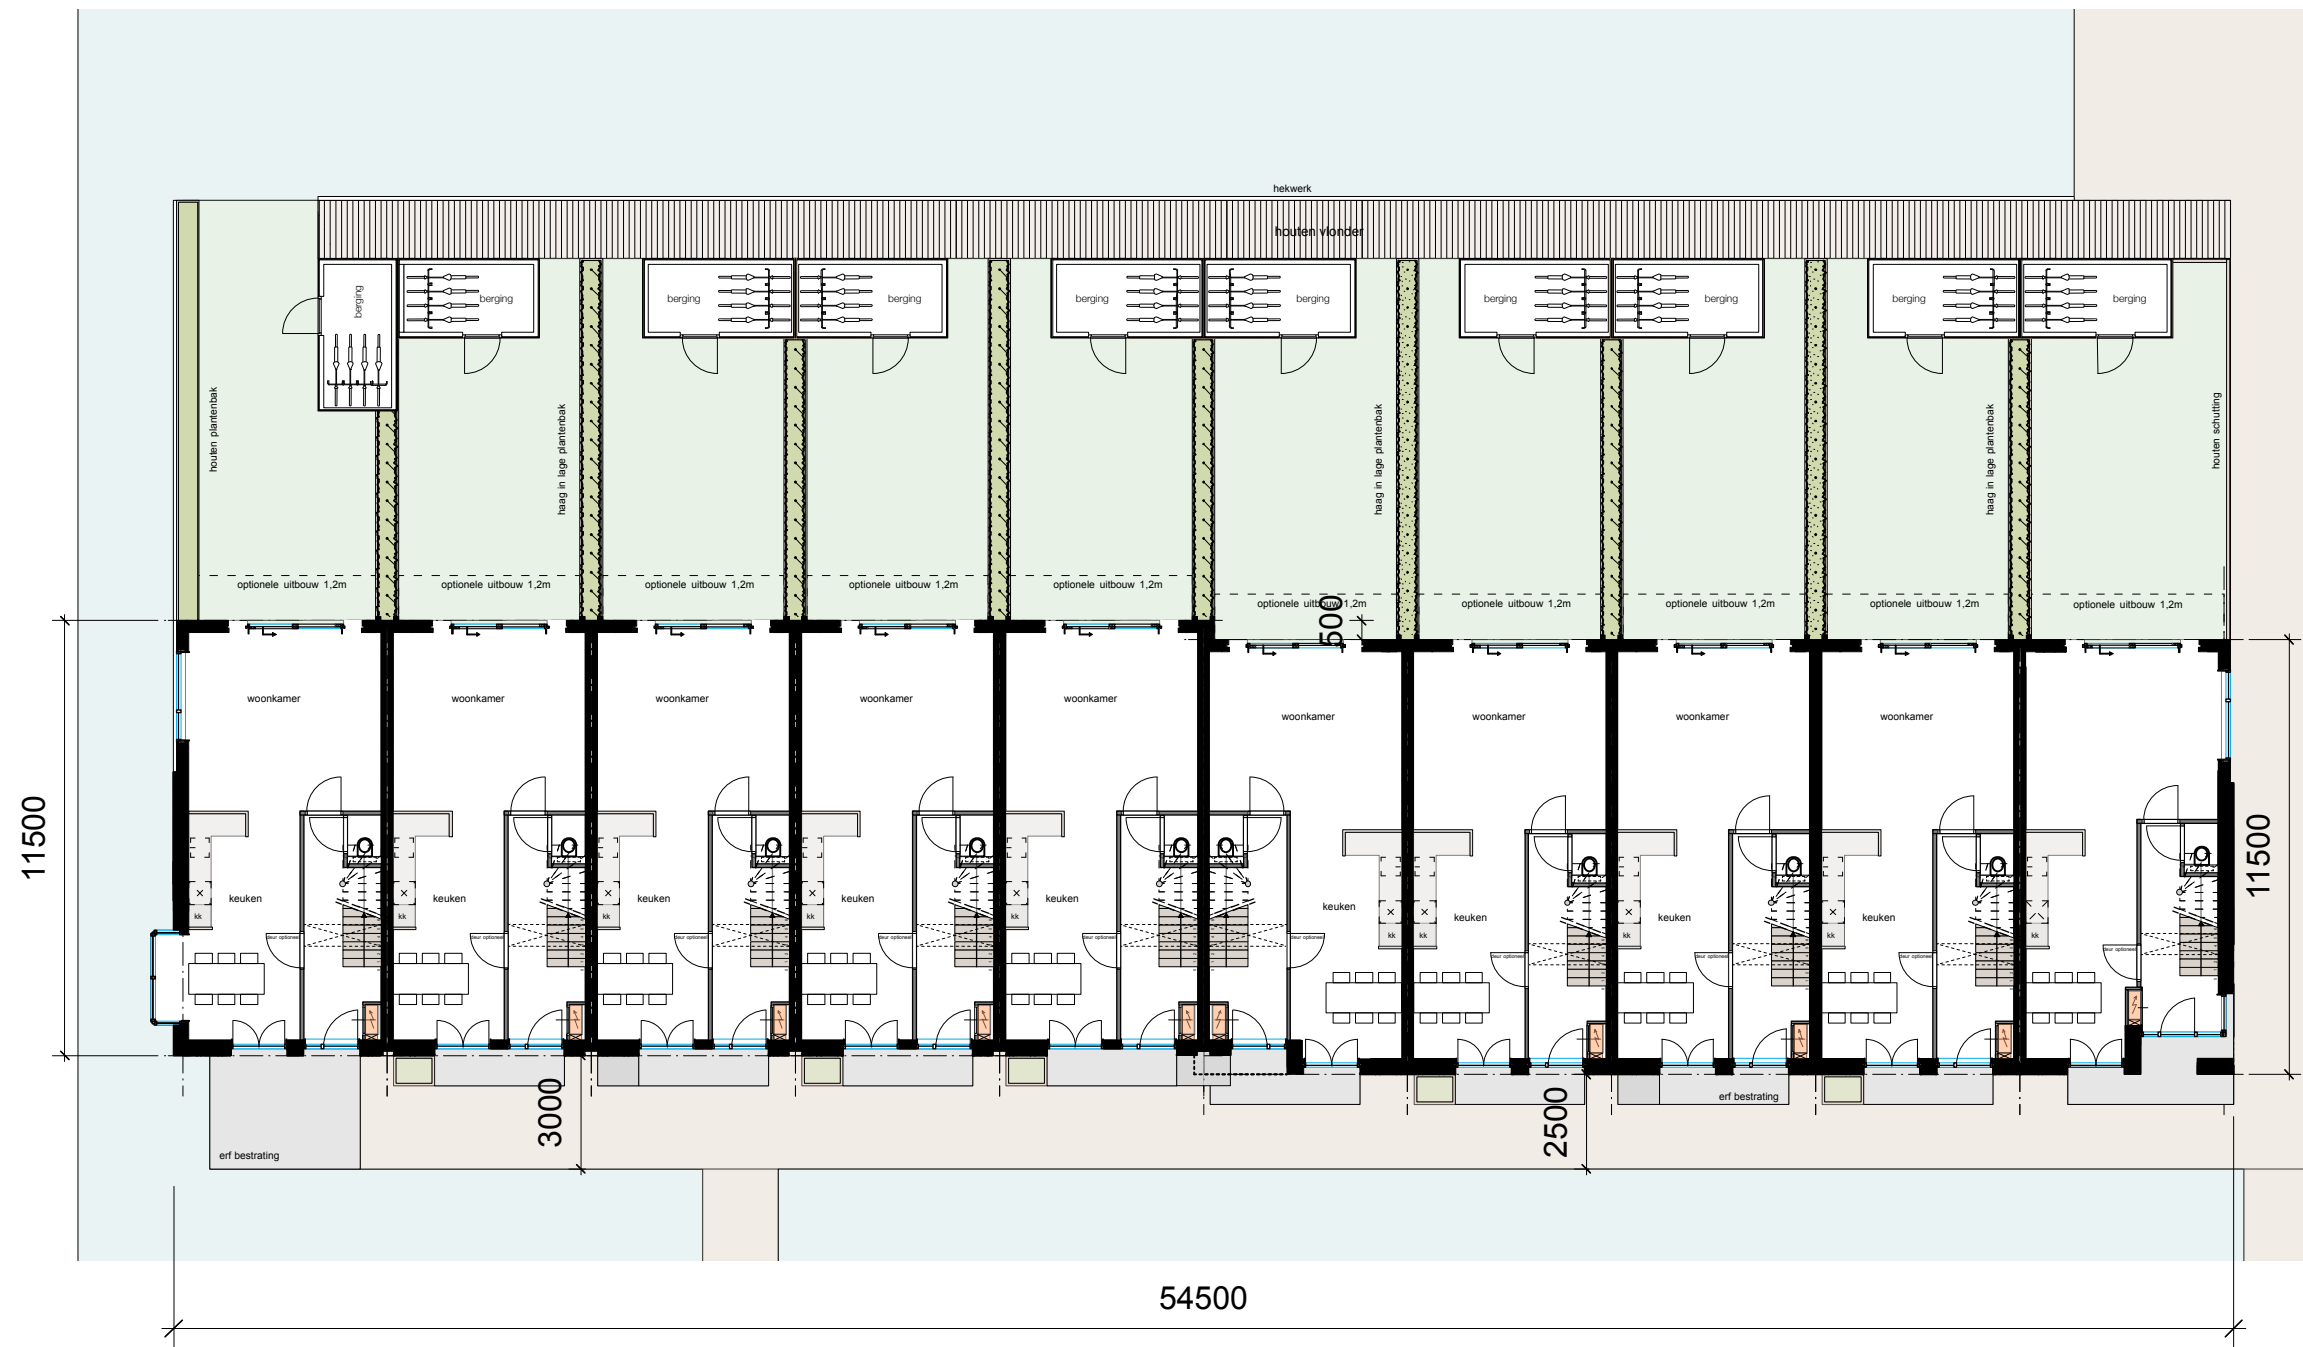

TUINWONING



1e verdieping

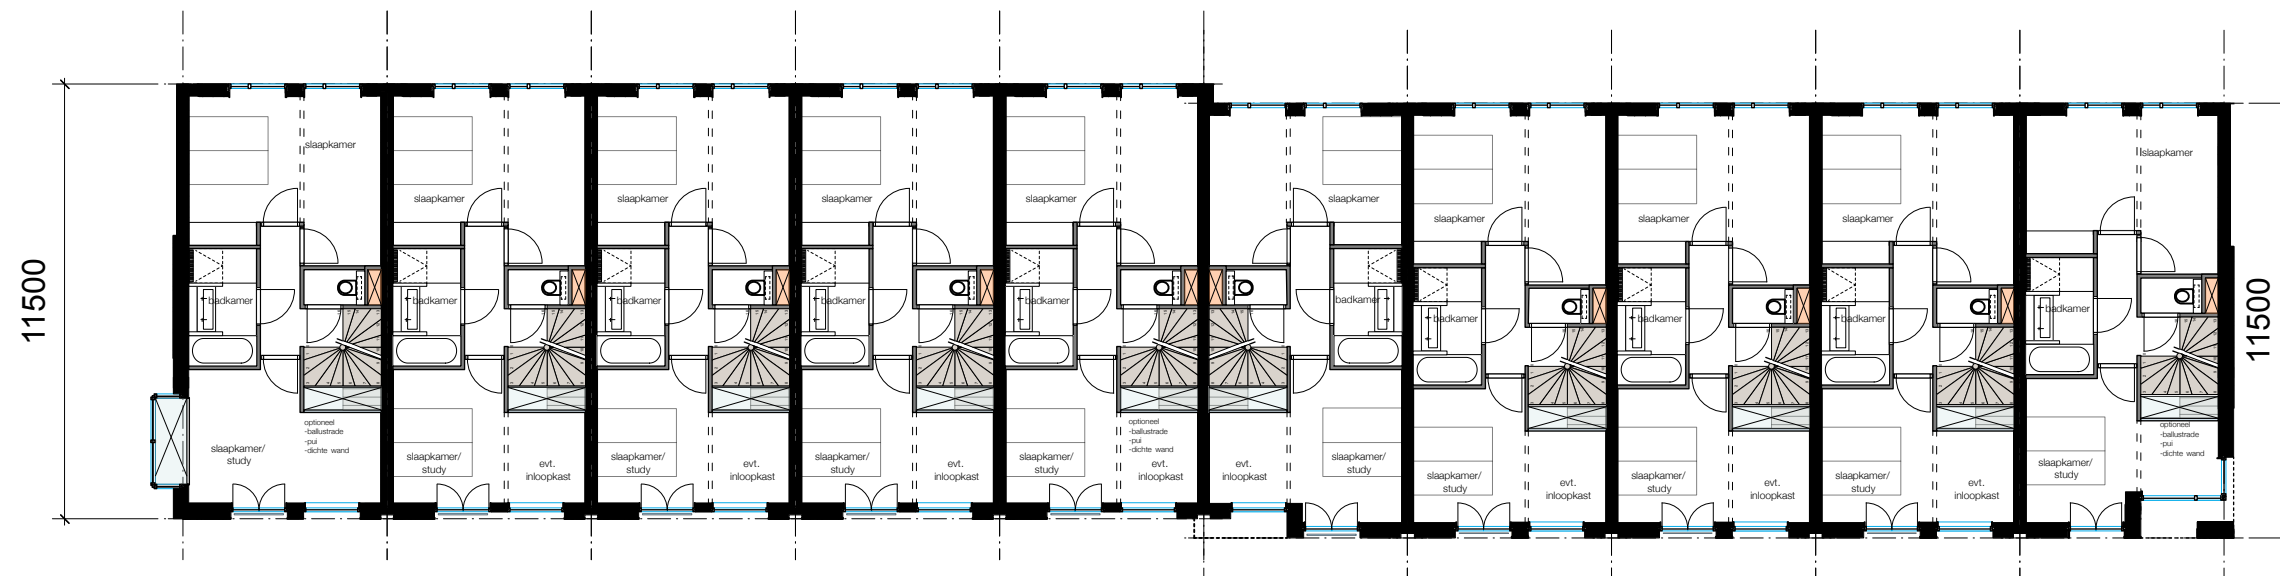

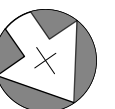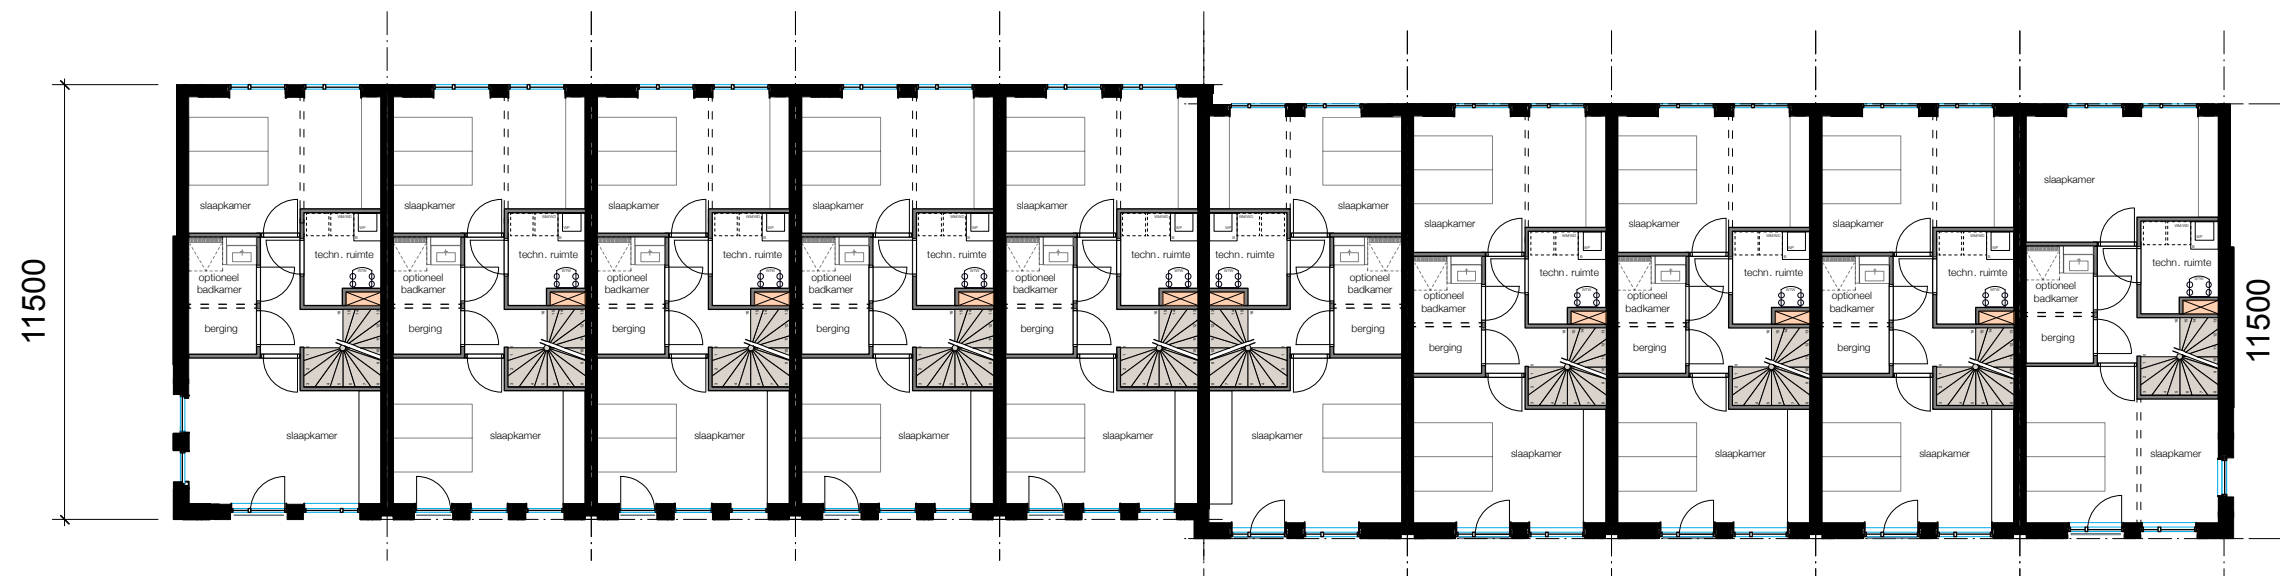


TERRASWONINGEN




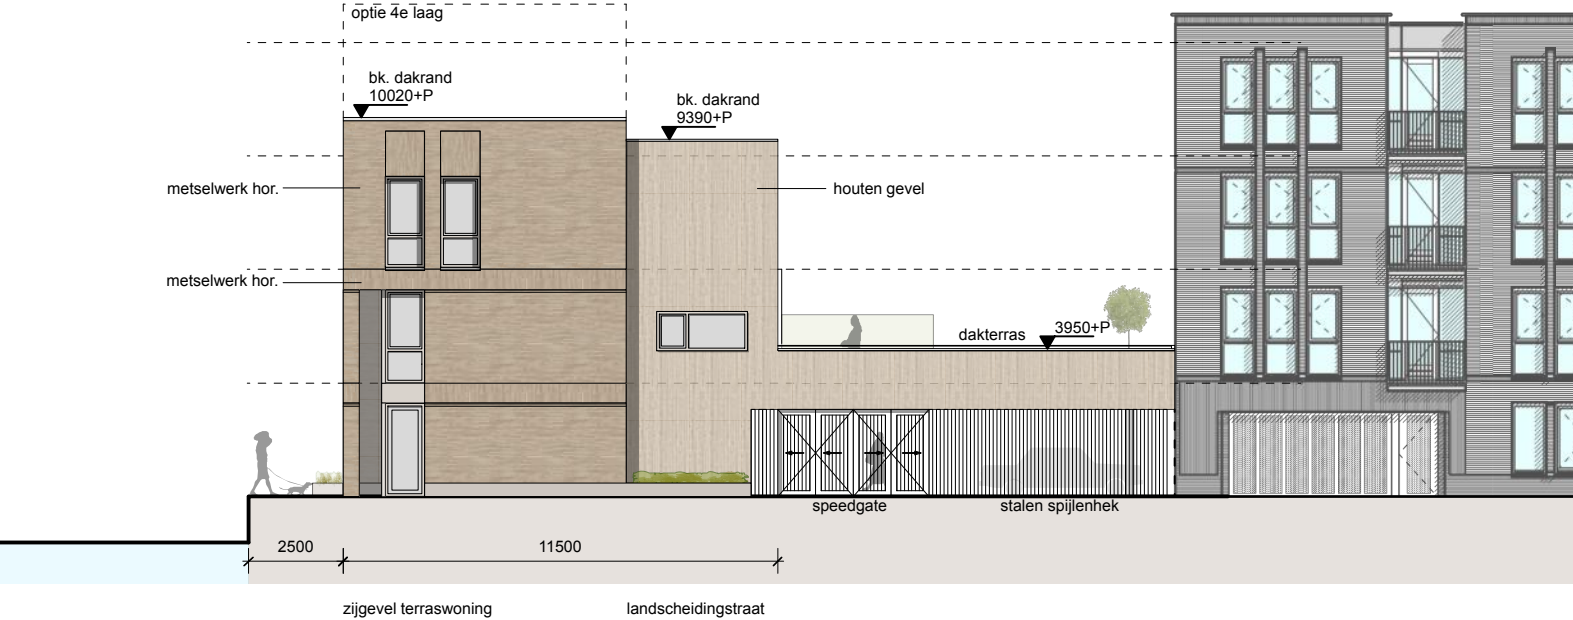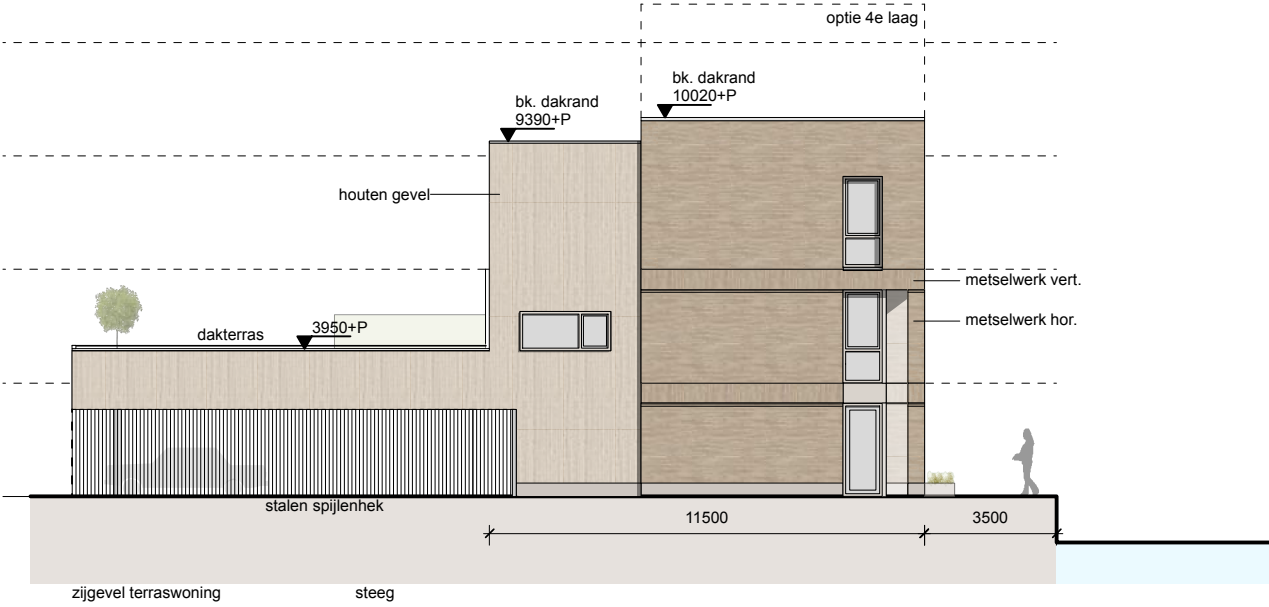



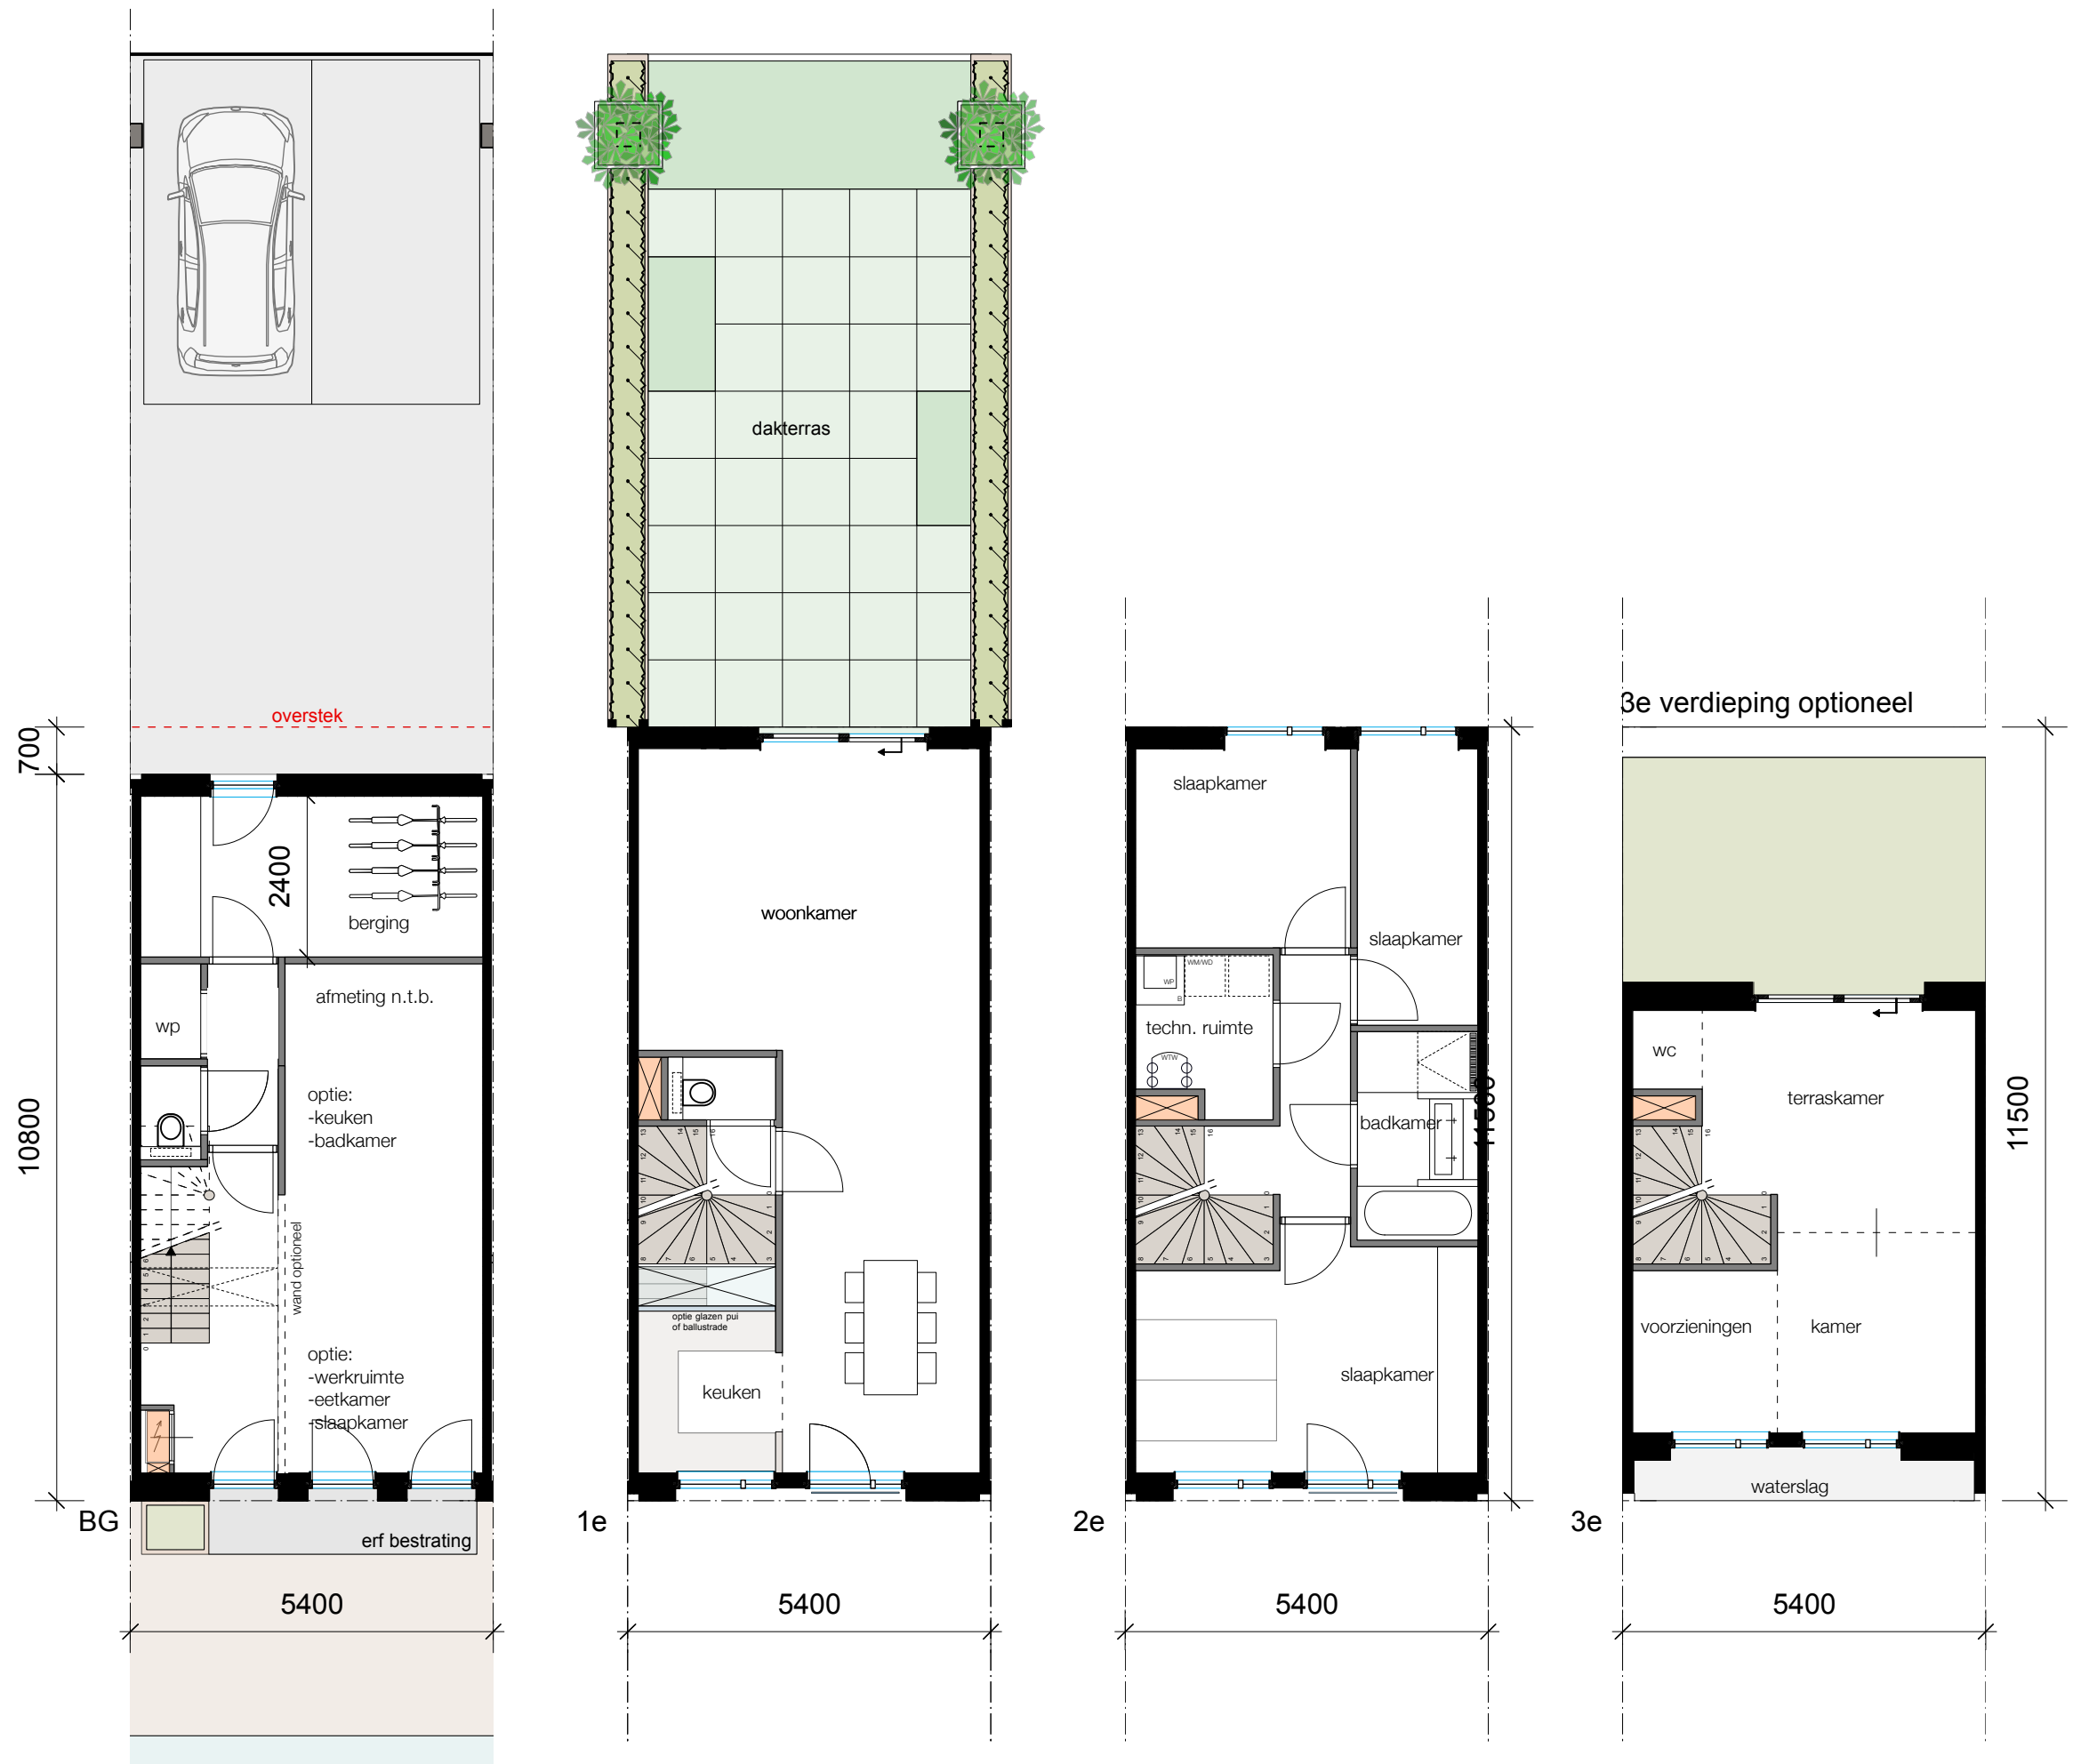

TERRASWONING

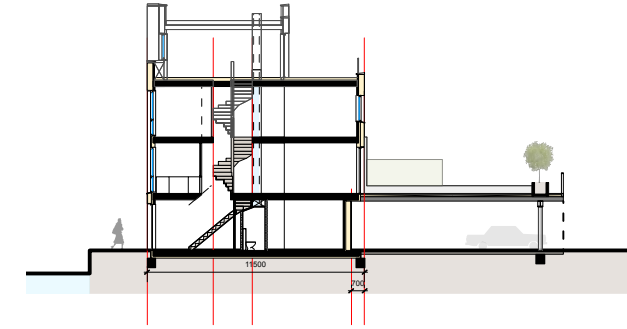

GO





Begane grond: 39,1m2 GO
1e verdieping: 50,5m2 GO
2e verdieping: 54,9m2 GO
Totaal: 144,5m2 GO


optie: 3e verdieping: 32m2 GO

BVO/ m3

Begane grond: 58,3m2 BVO x3m = 174,9m3 (incl. berging)
1e verdieping: 57,7m2 BVO x3m = 173,1m3
2e verdieping: 62,1m2 BVO x3m = 186,3m3
Totaal: 537,3m3


optie: 3e verdieping: 38,3m2 BVO x3m = 114,9m3

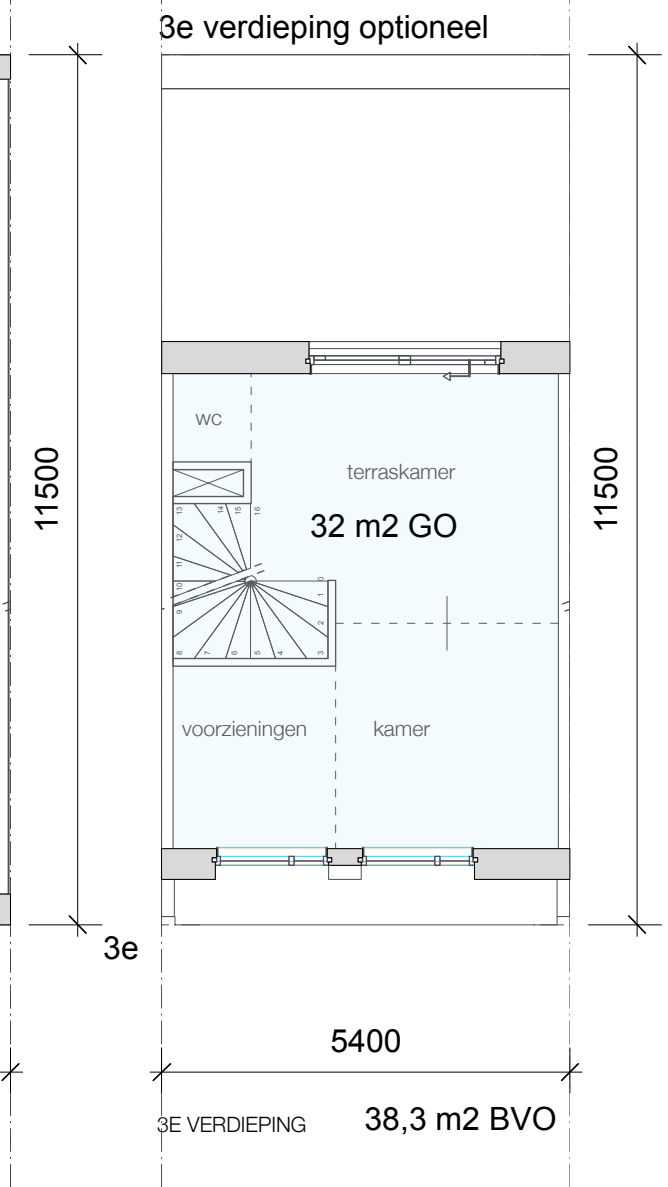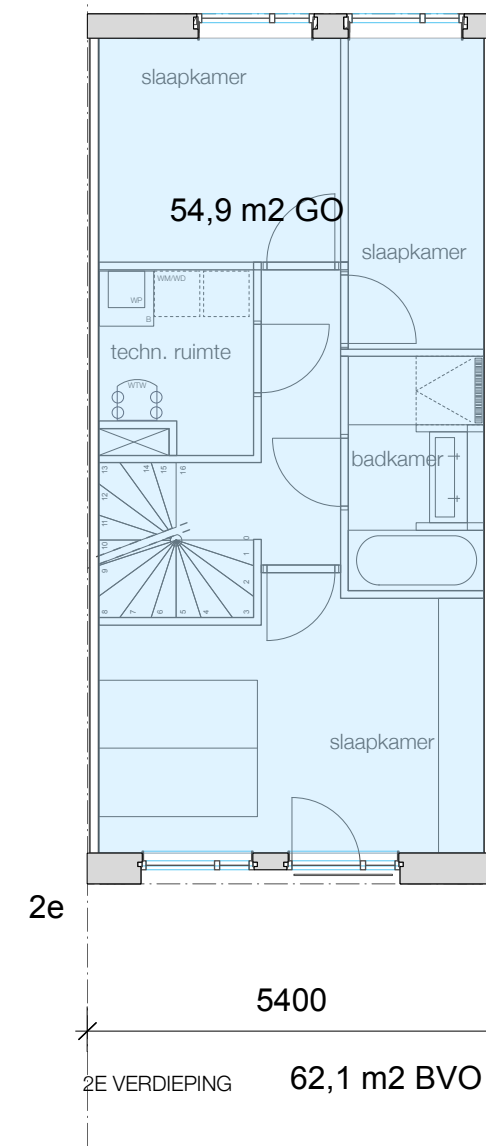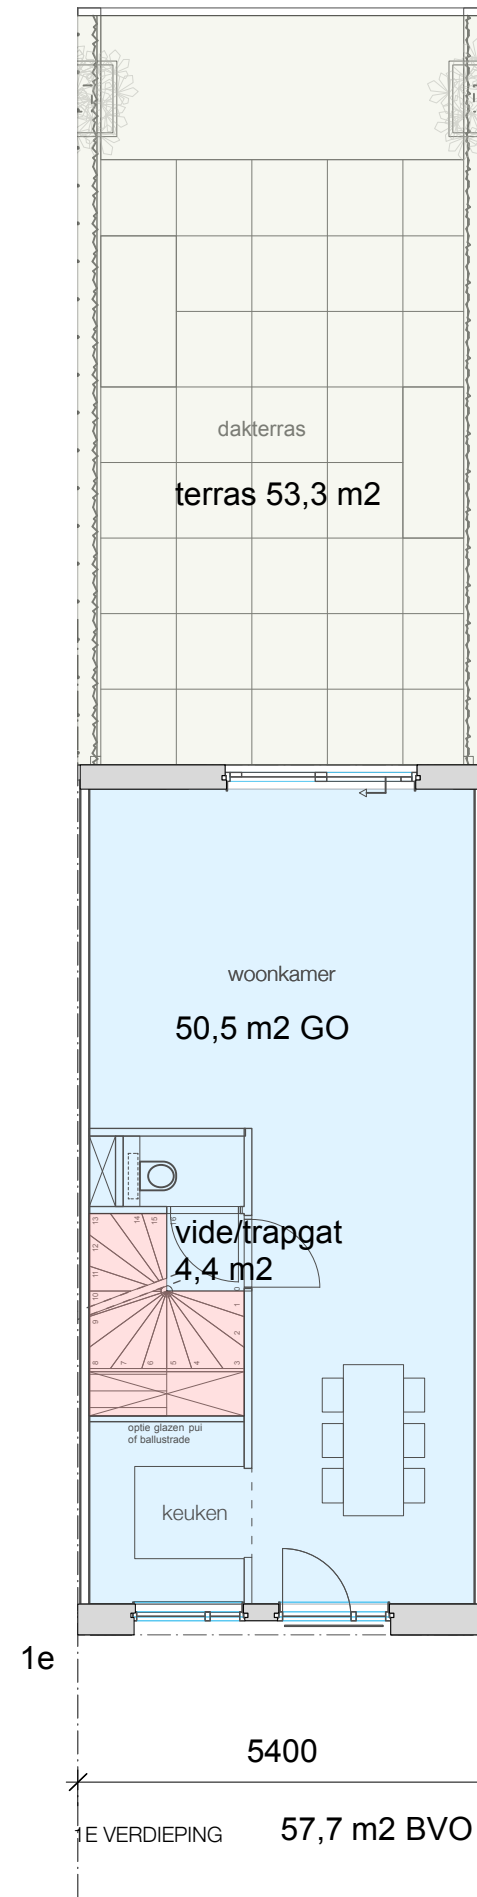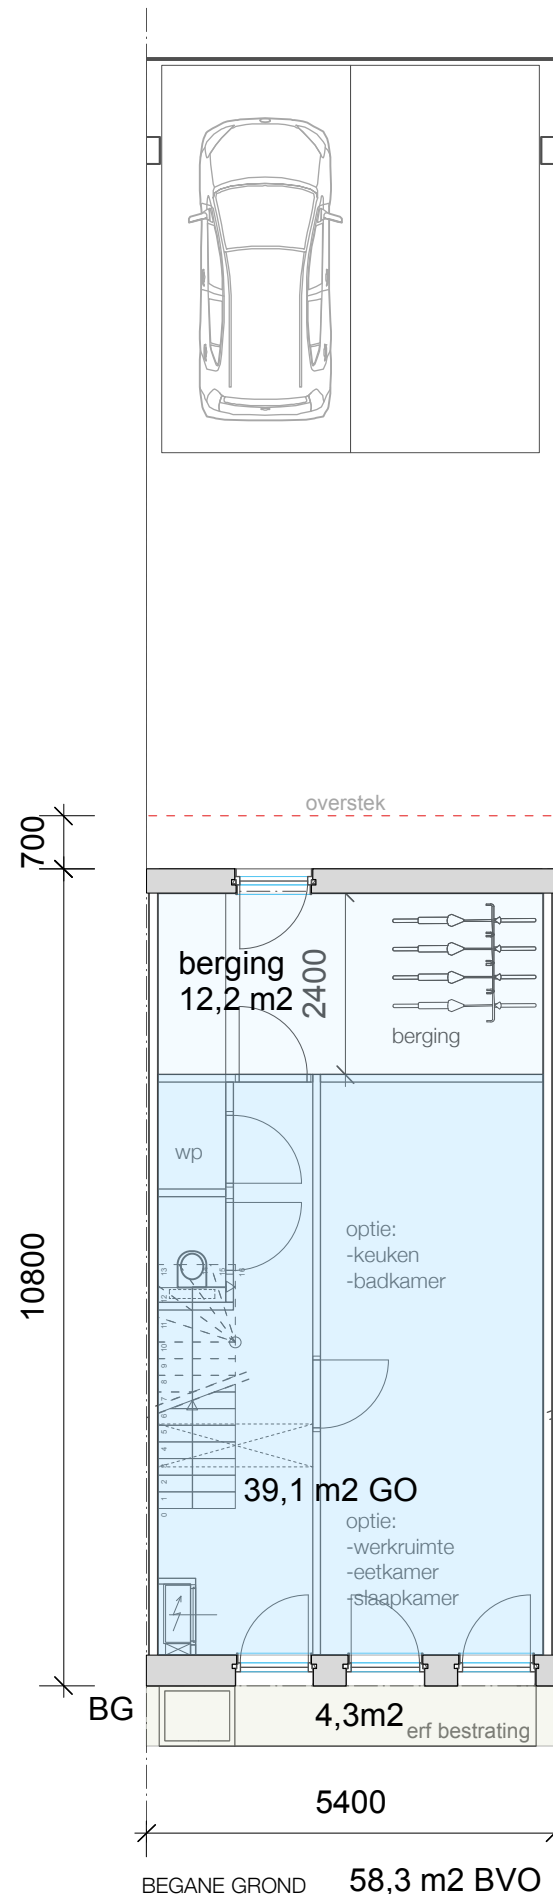

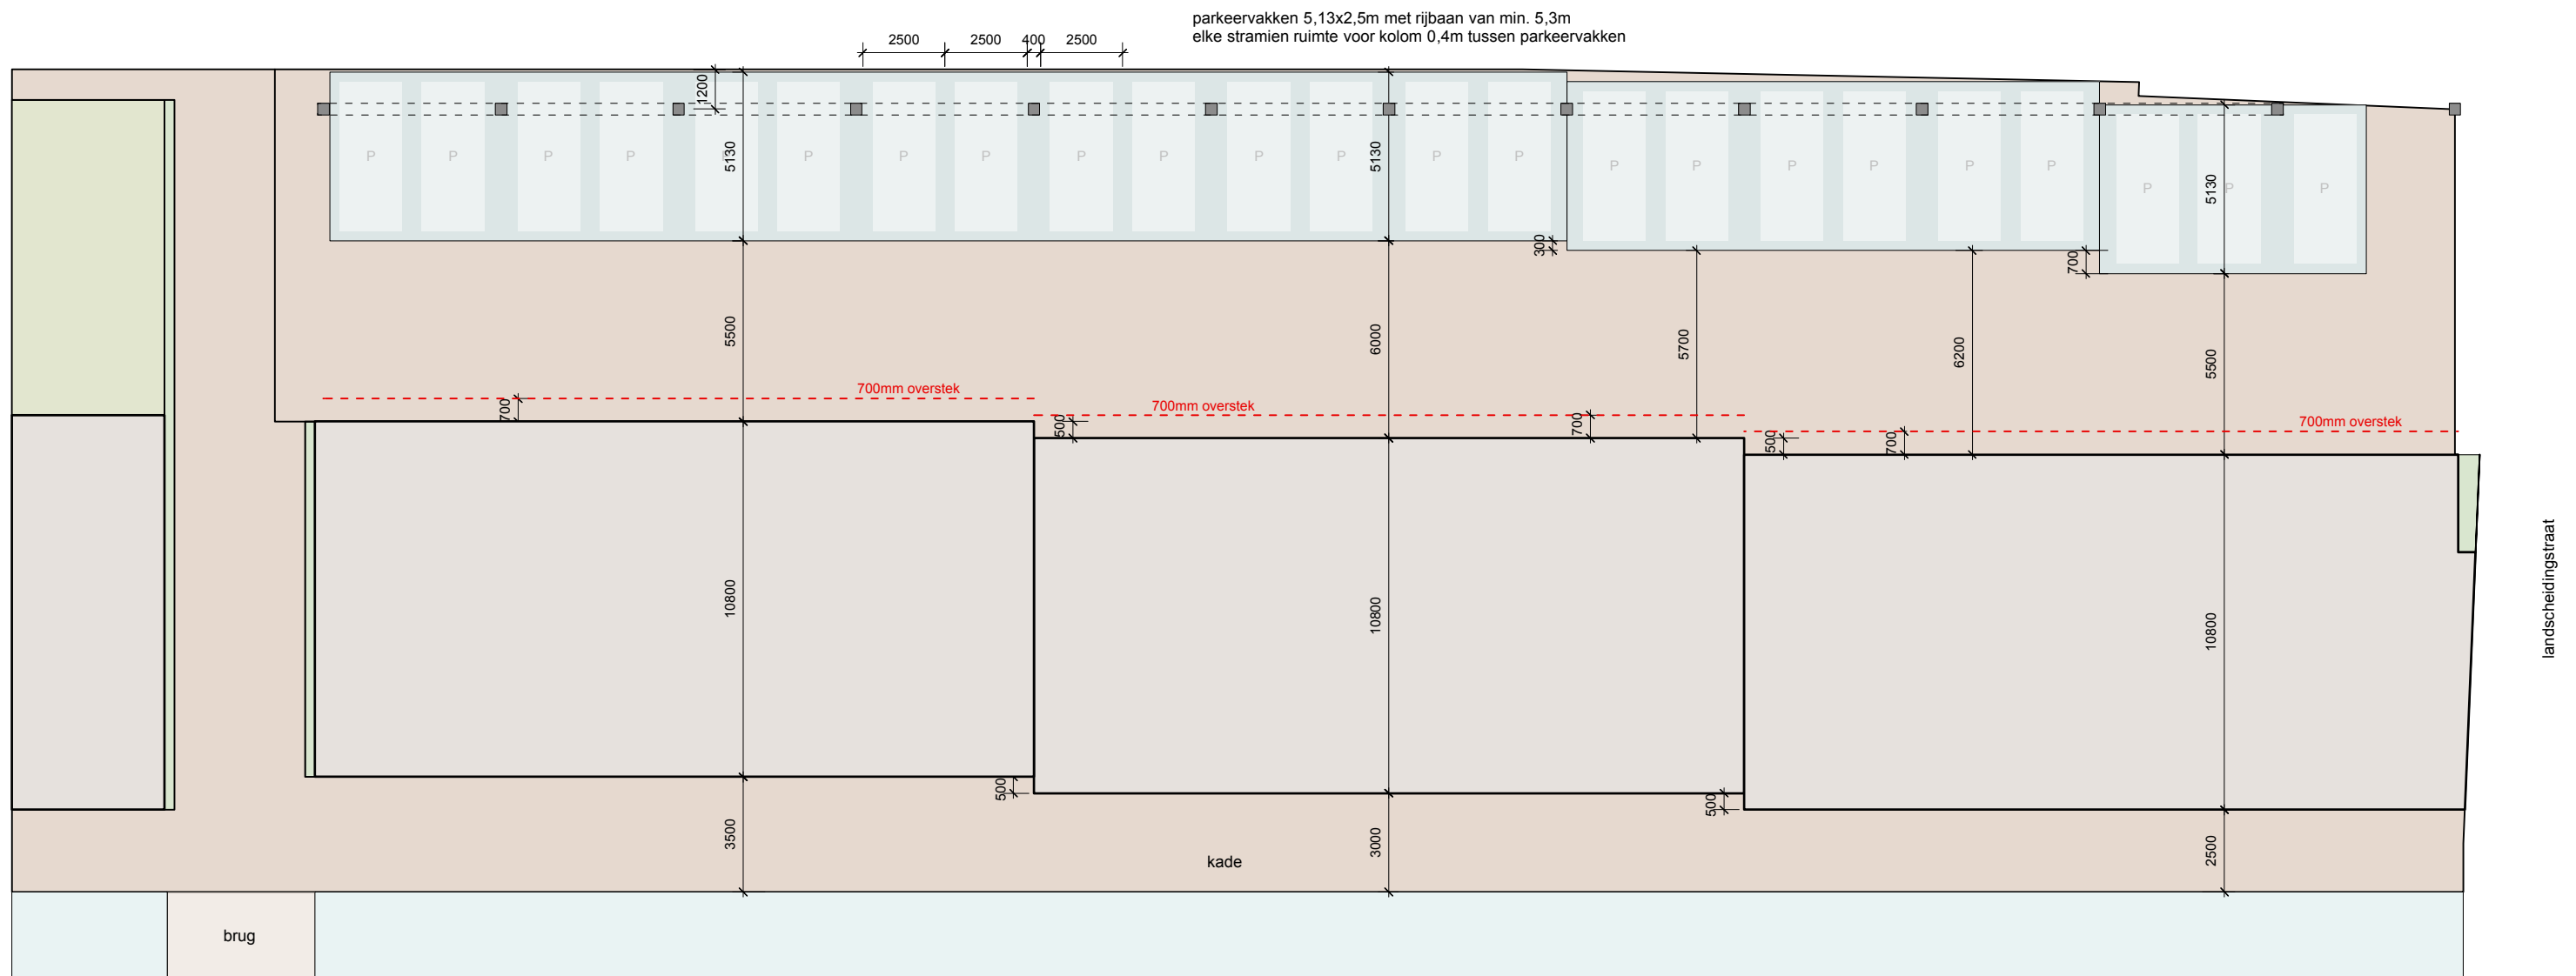


TERRASWONING

begane grond

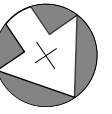


TERRASWONING

1e verdieping

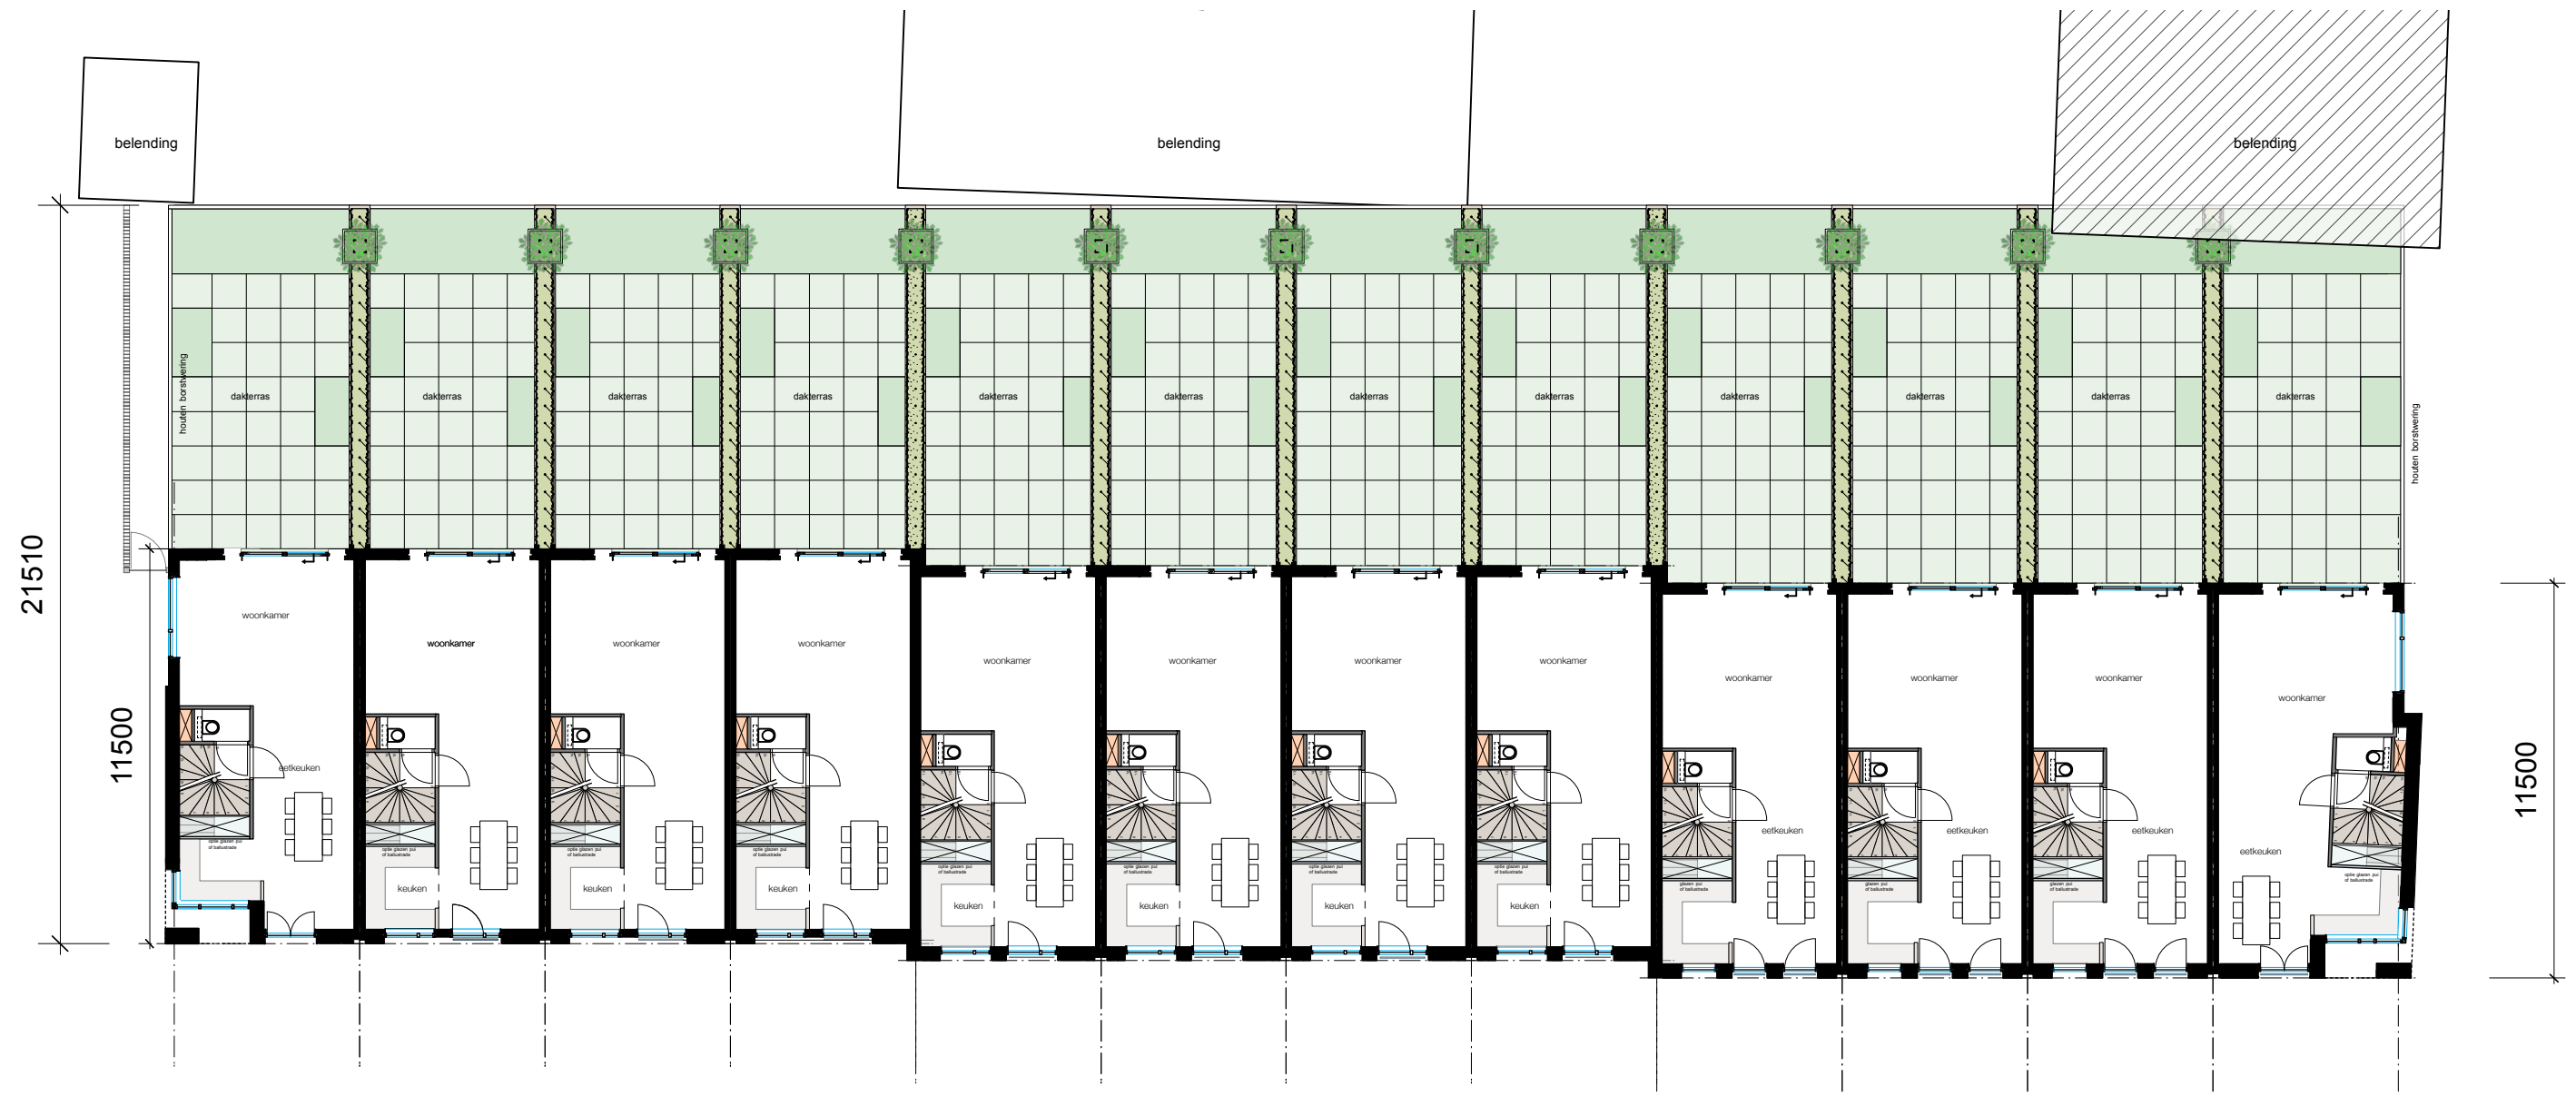

TERRASWONING

2e verdieping

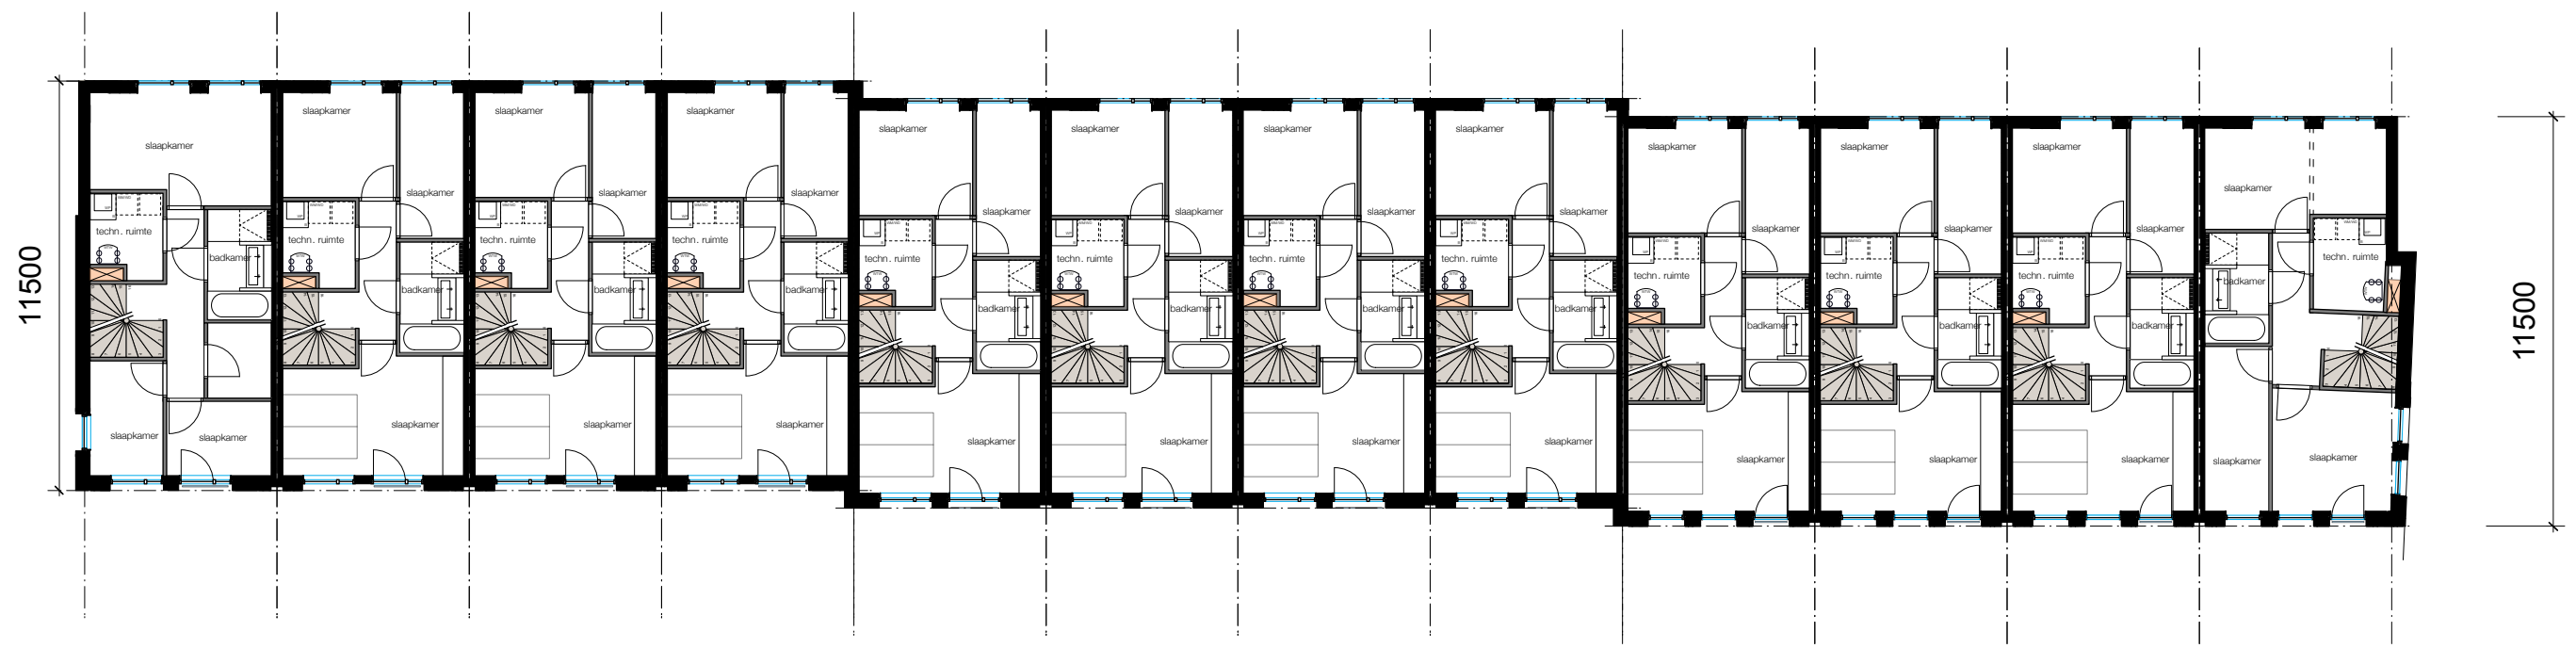





GEVEL DETAILS




tuinwoningen

terraswoningen

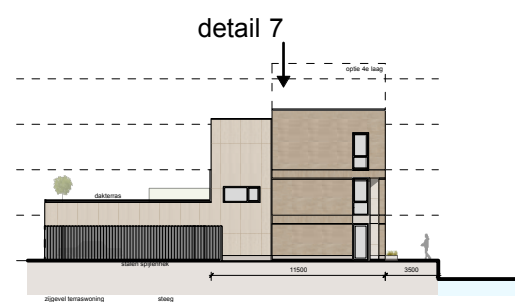


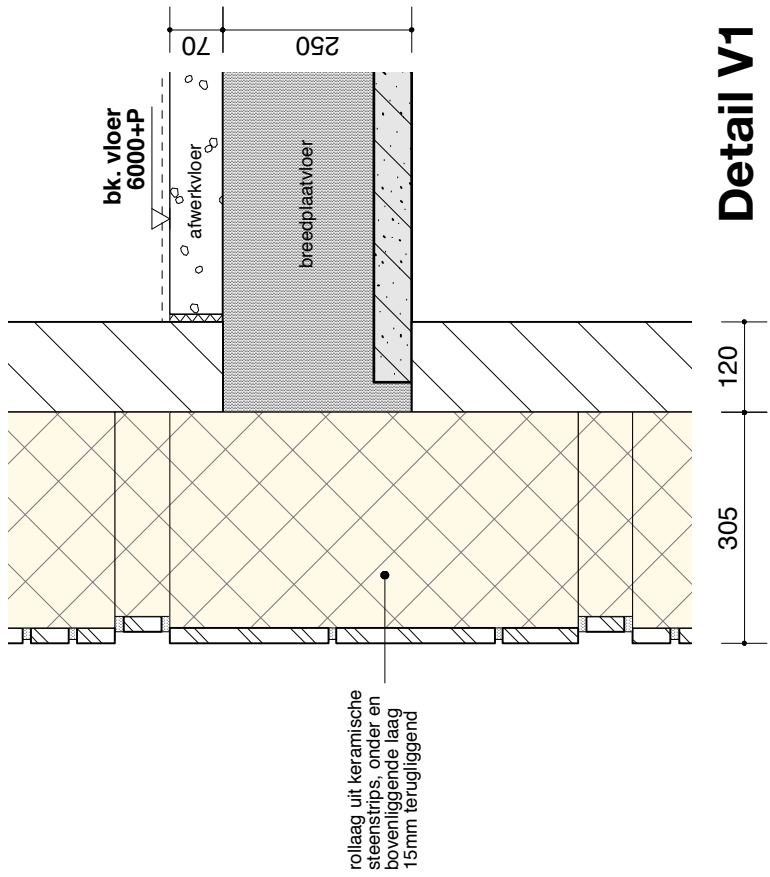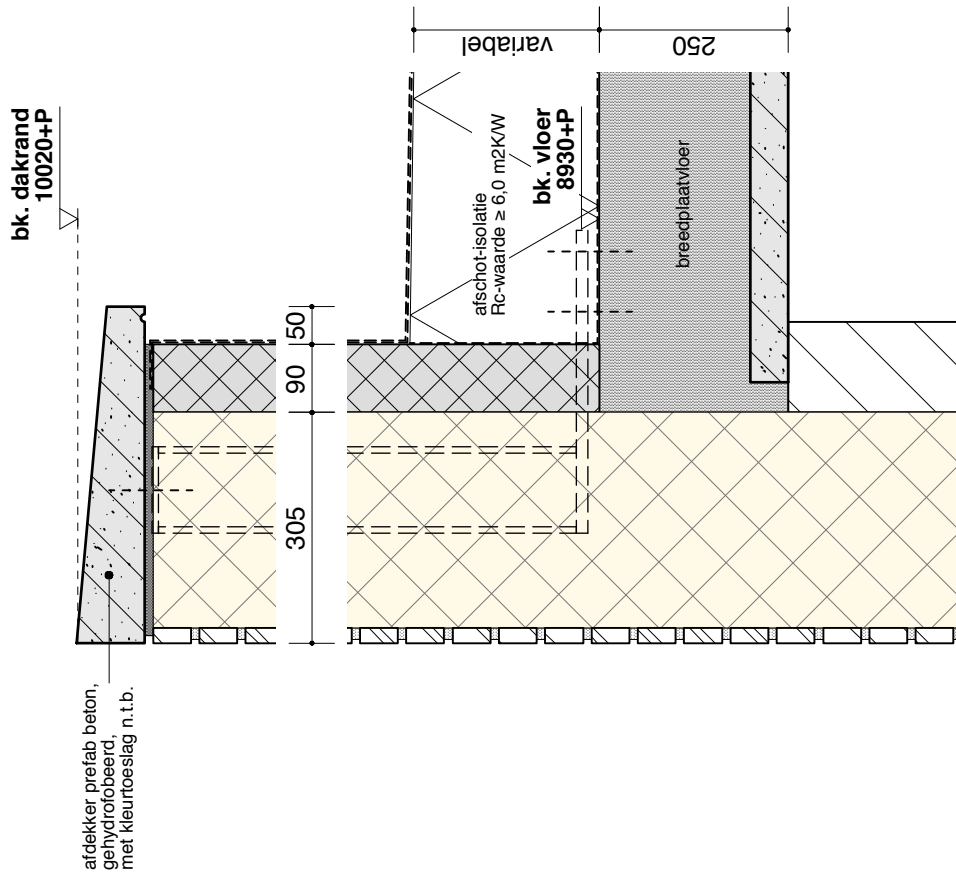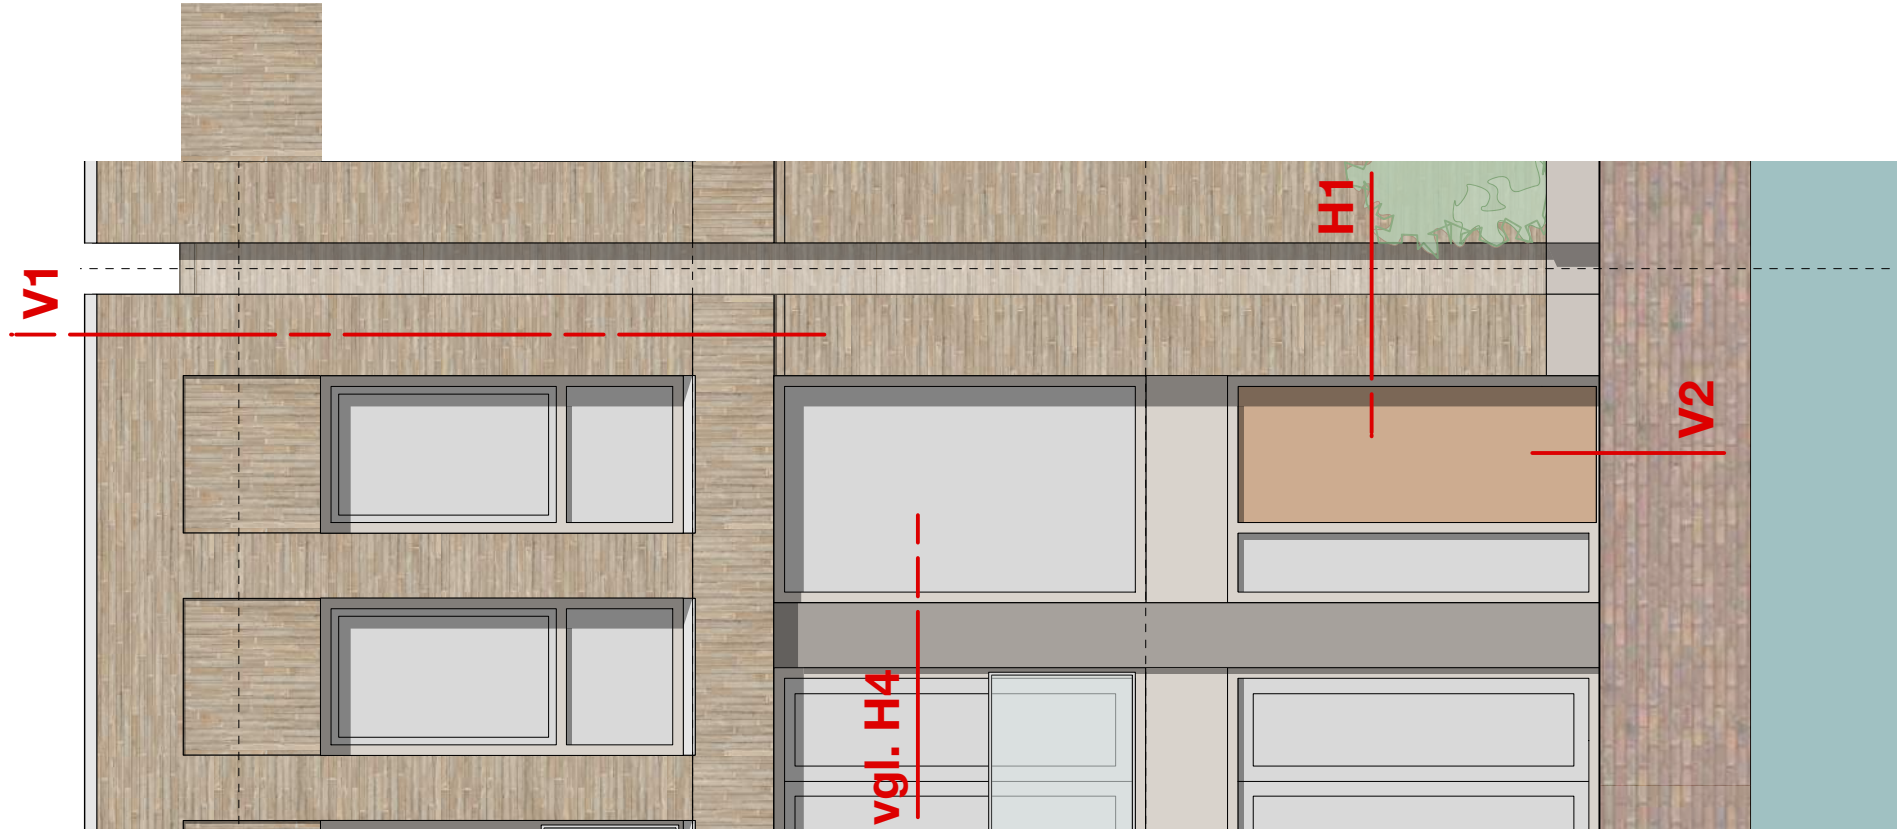

Detail V1

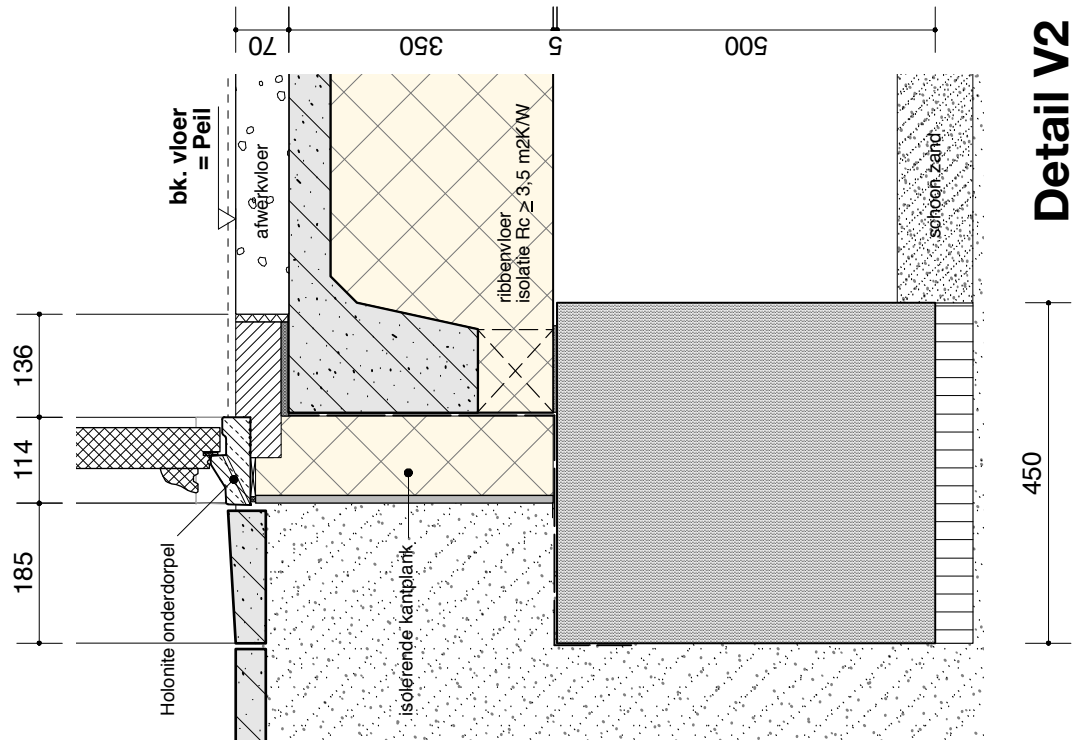




Detail V2

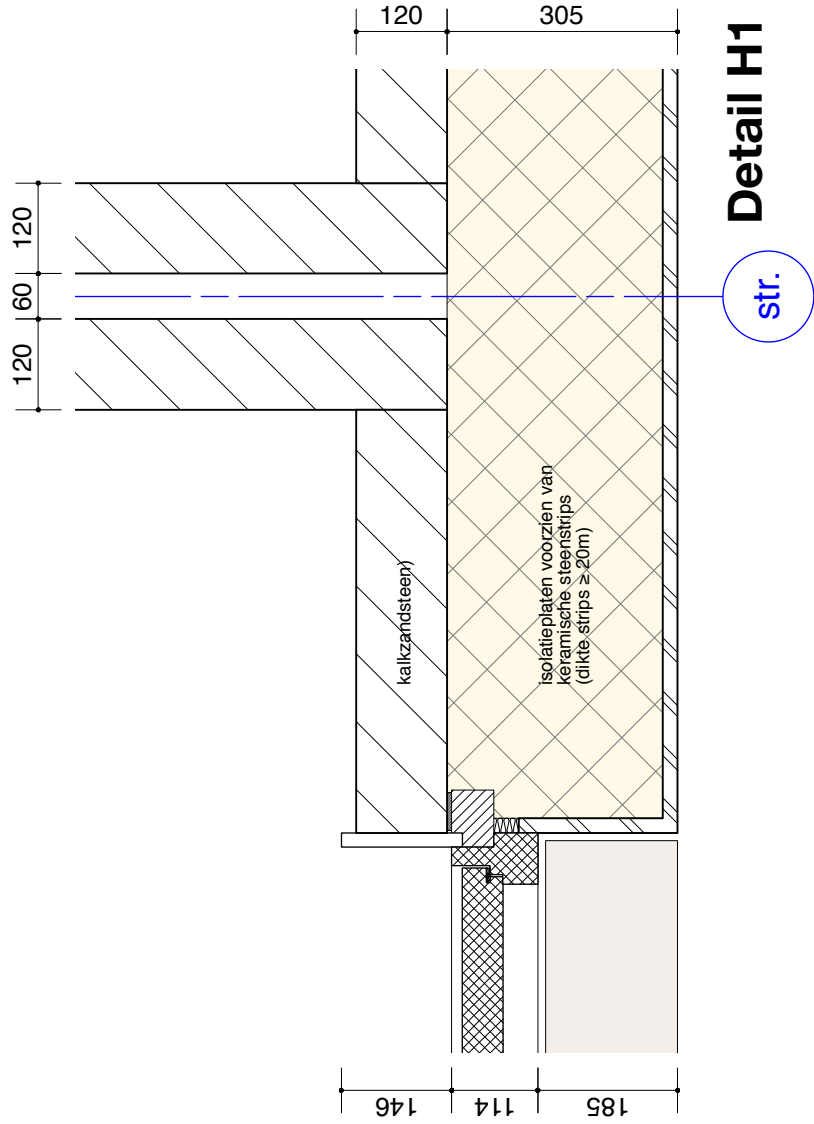

Detail H1


V3


H2

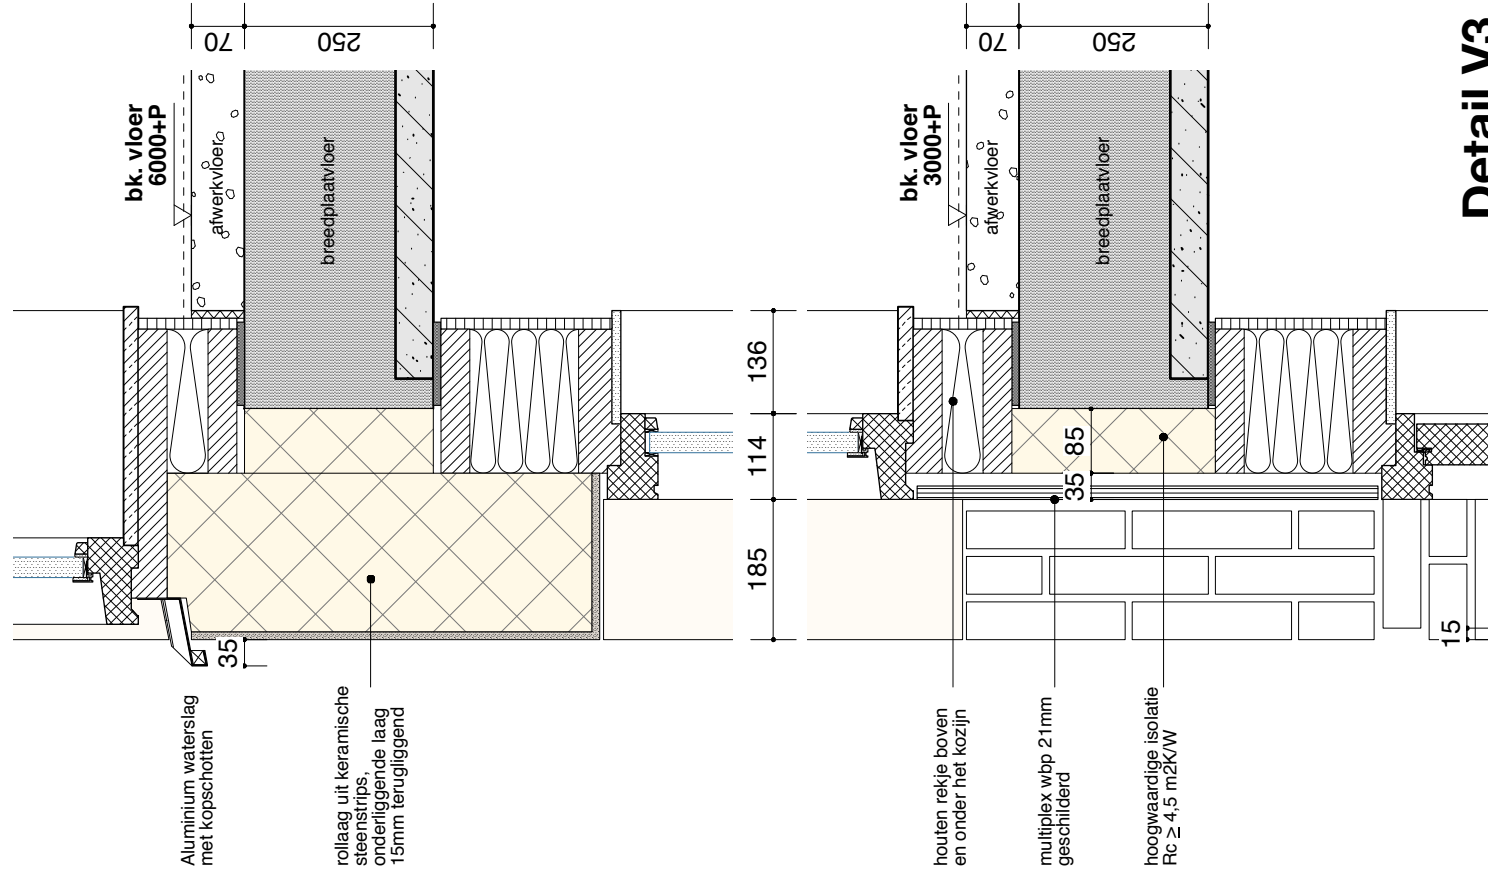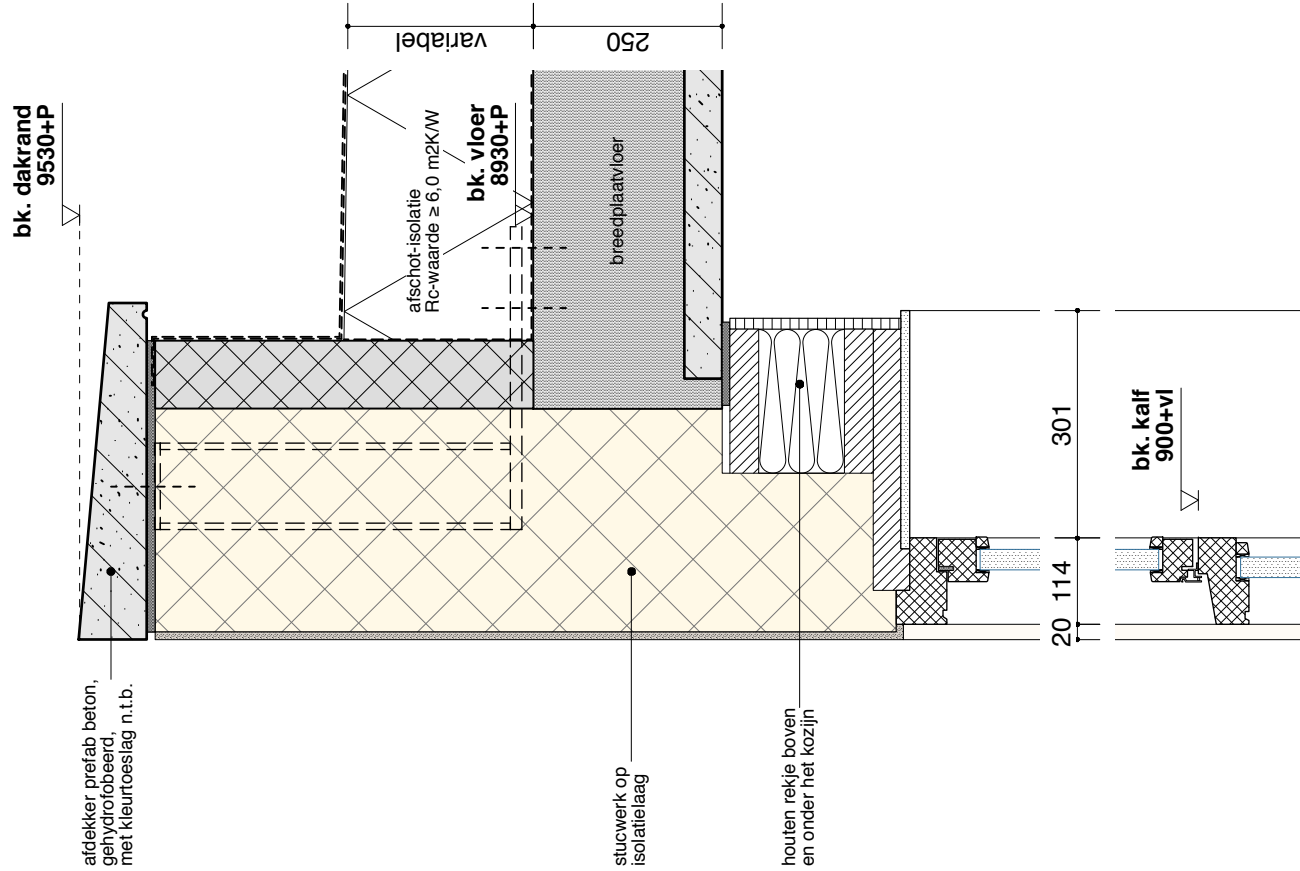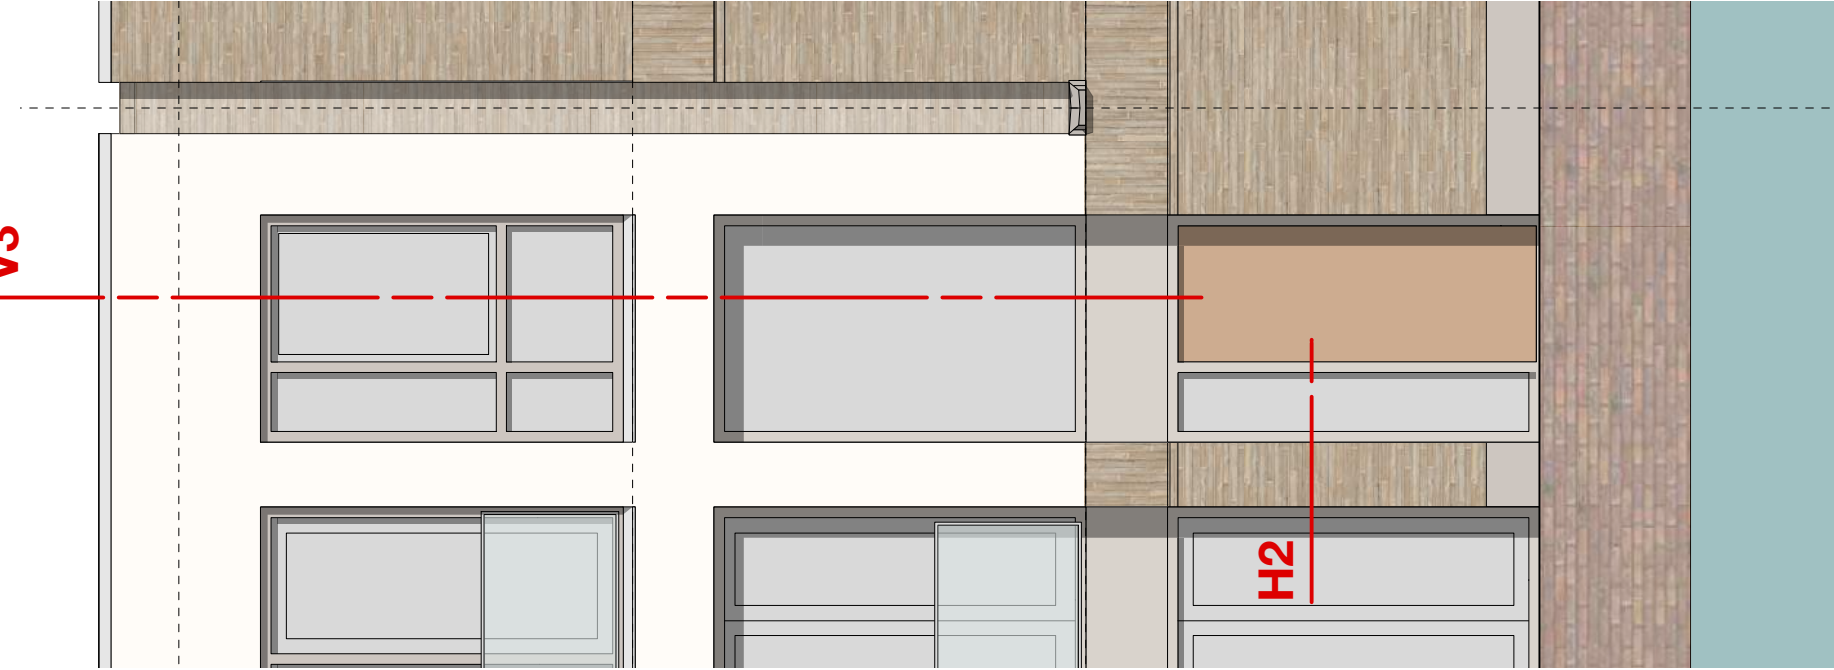


Detail V3

Detail H2

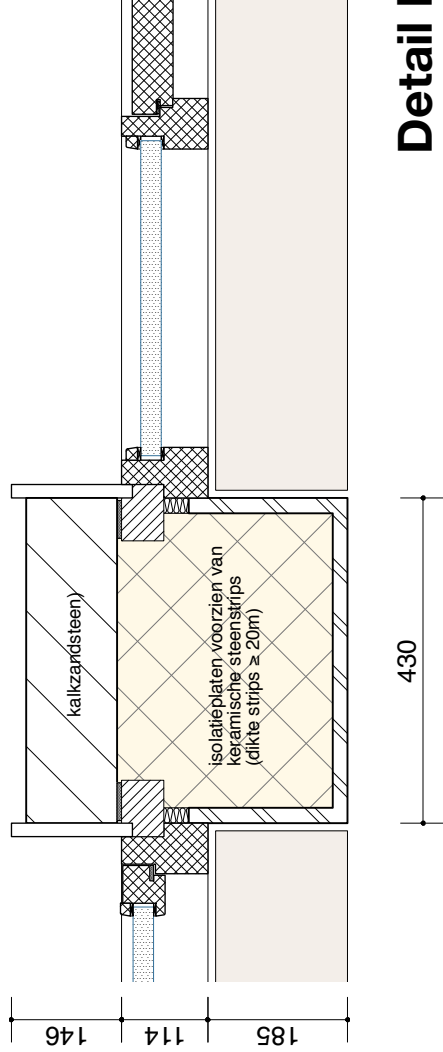


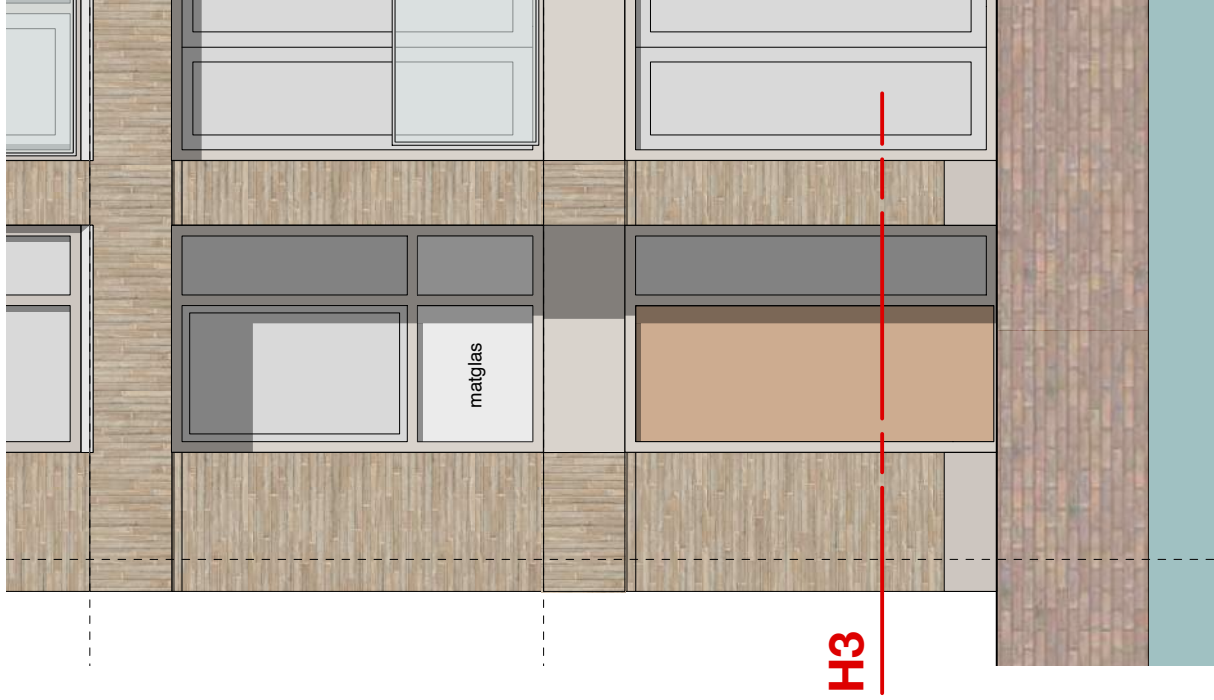

H3

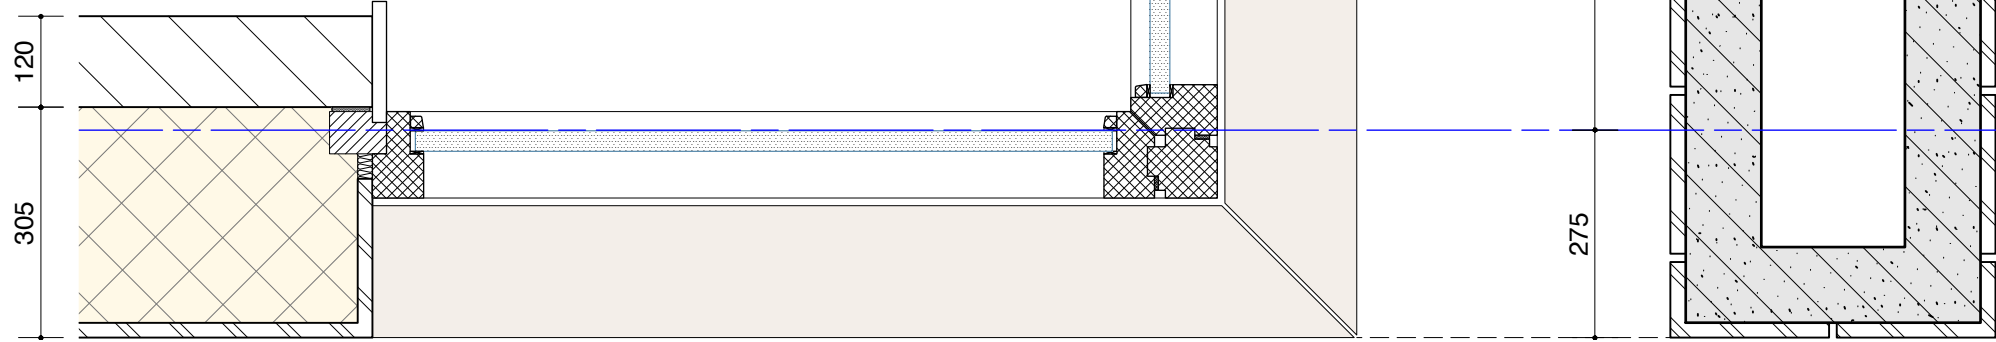





str.

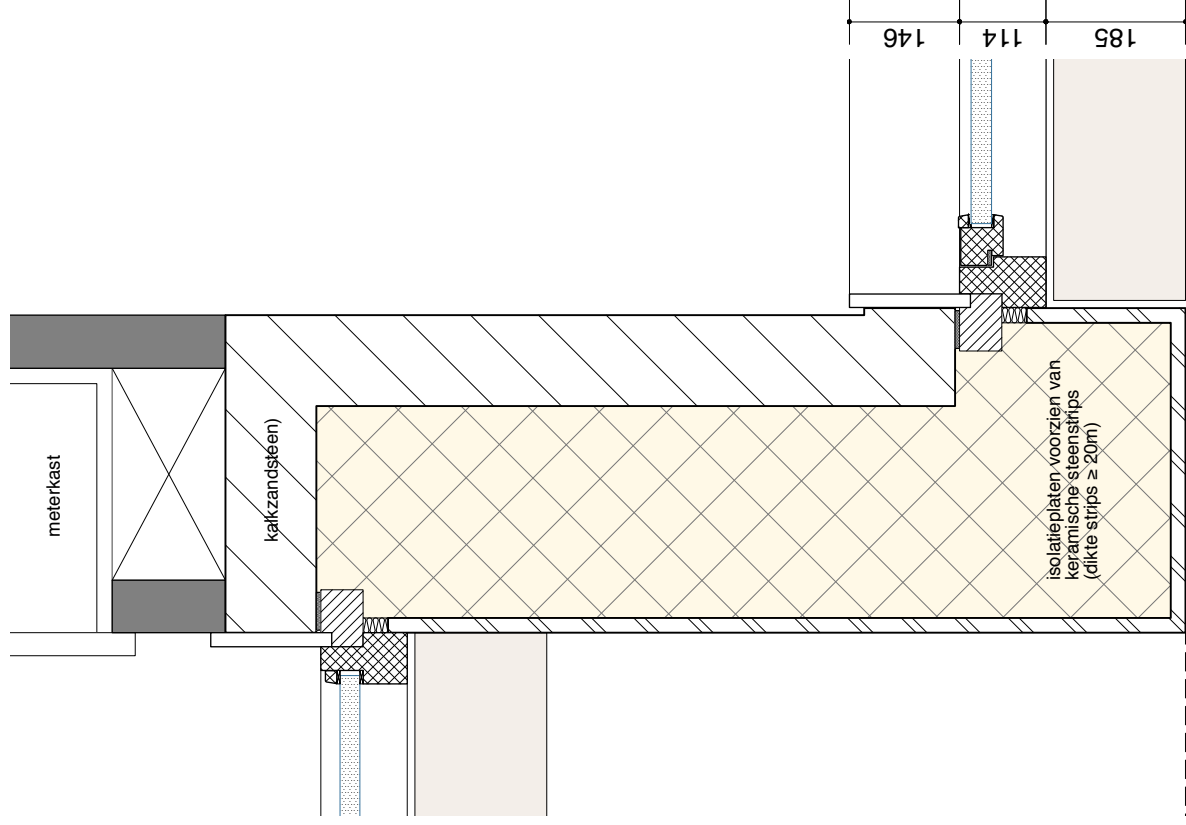

430


Detail H3

V6

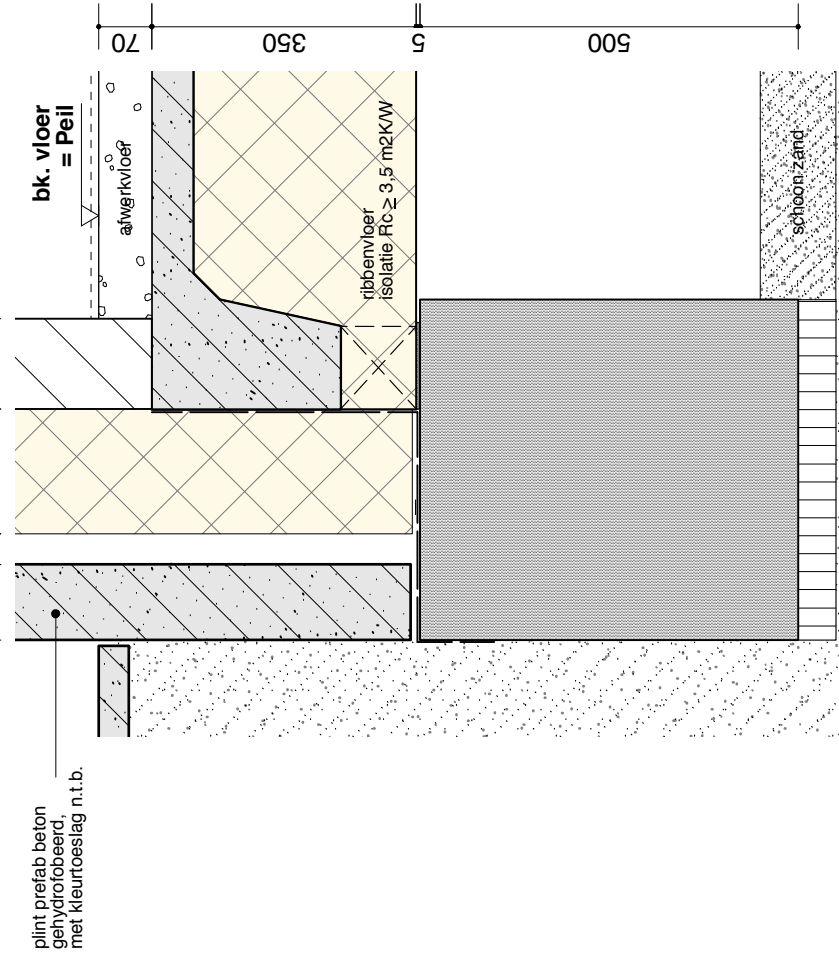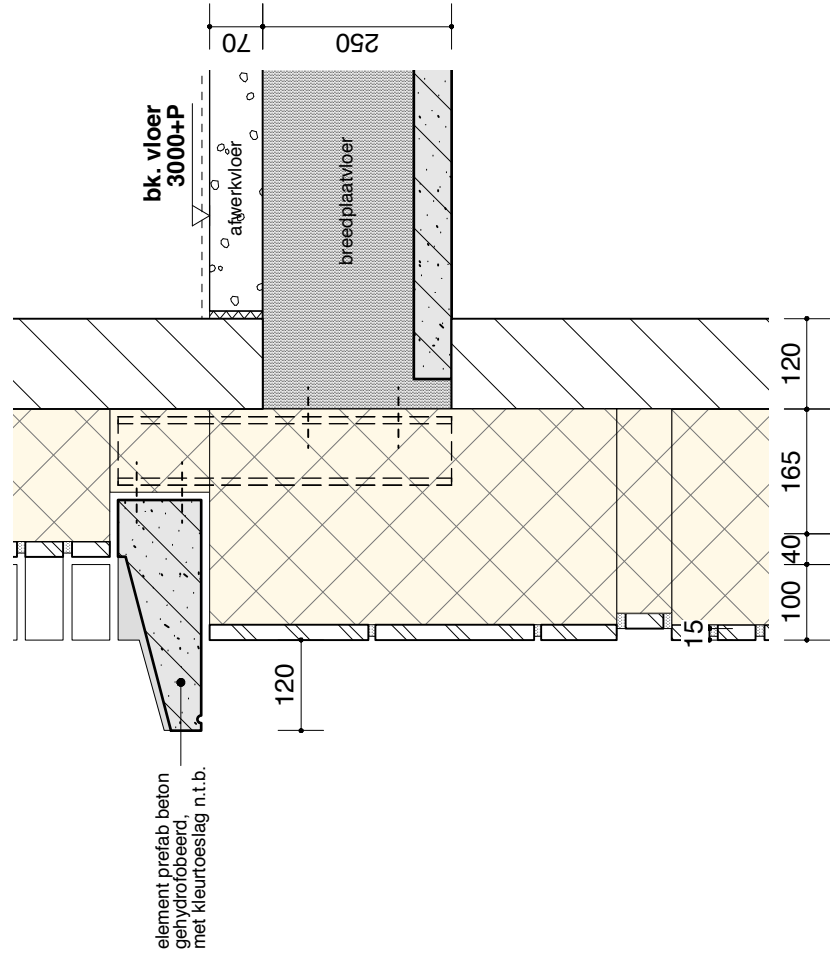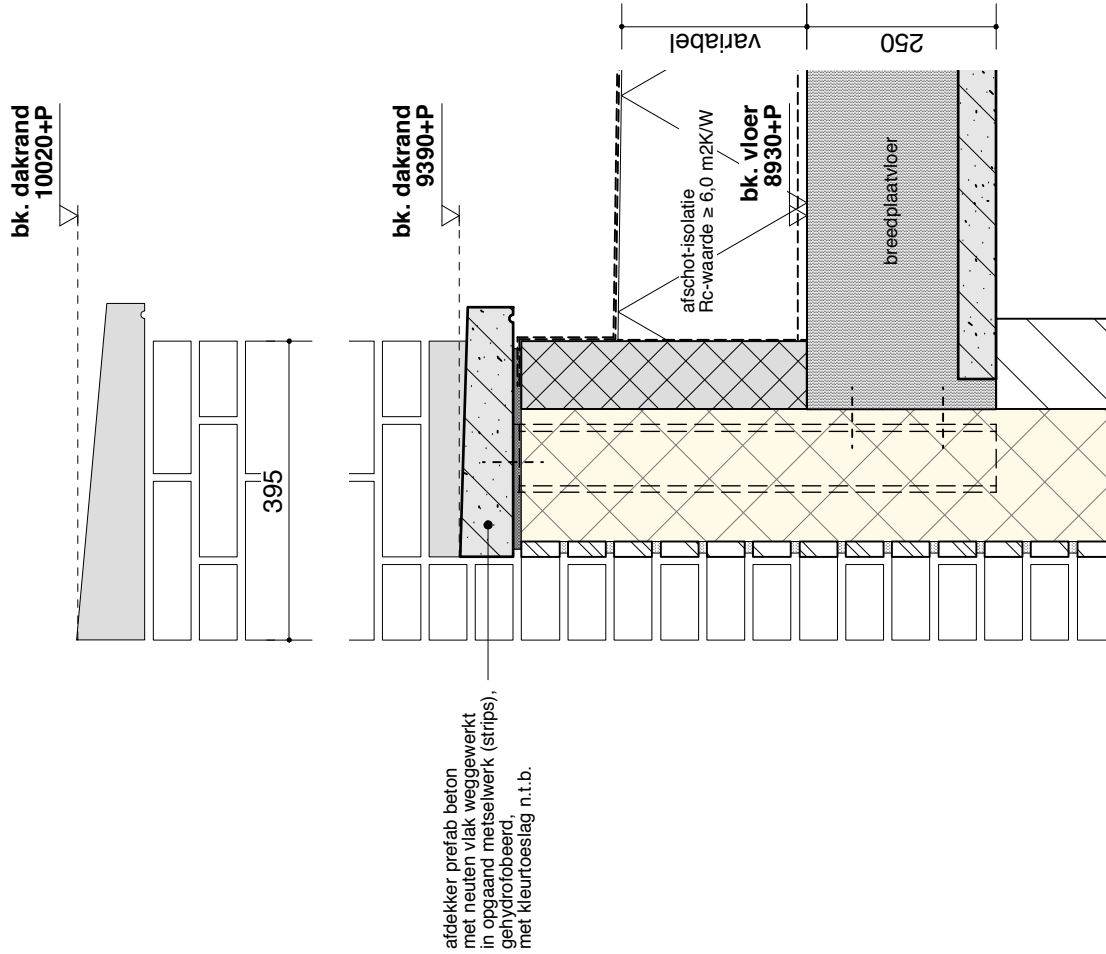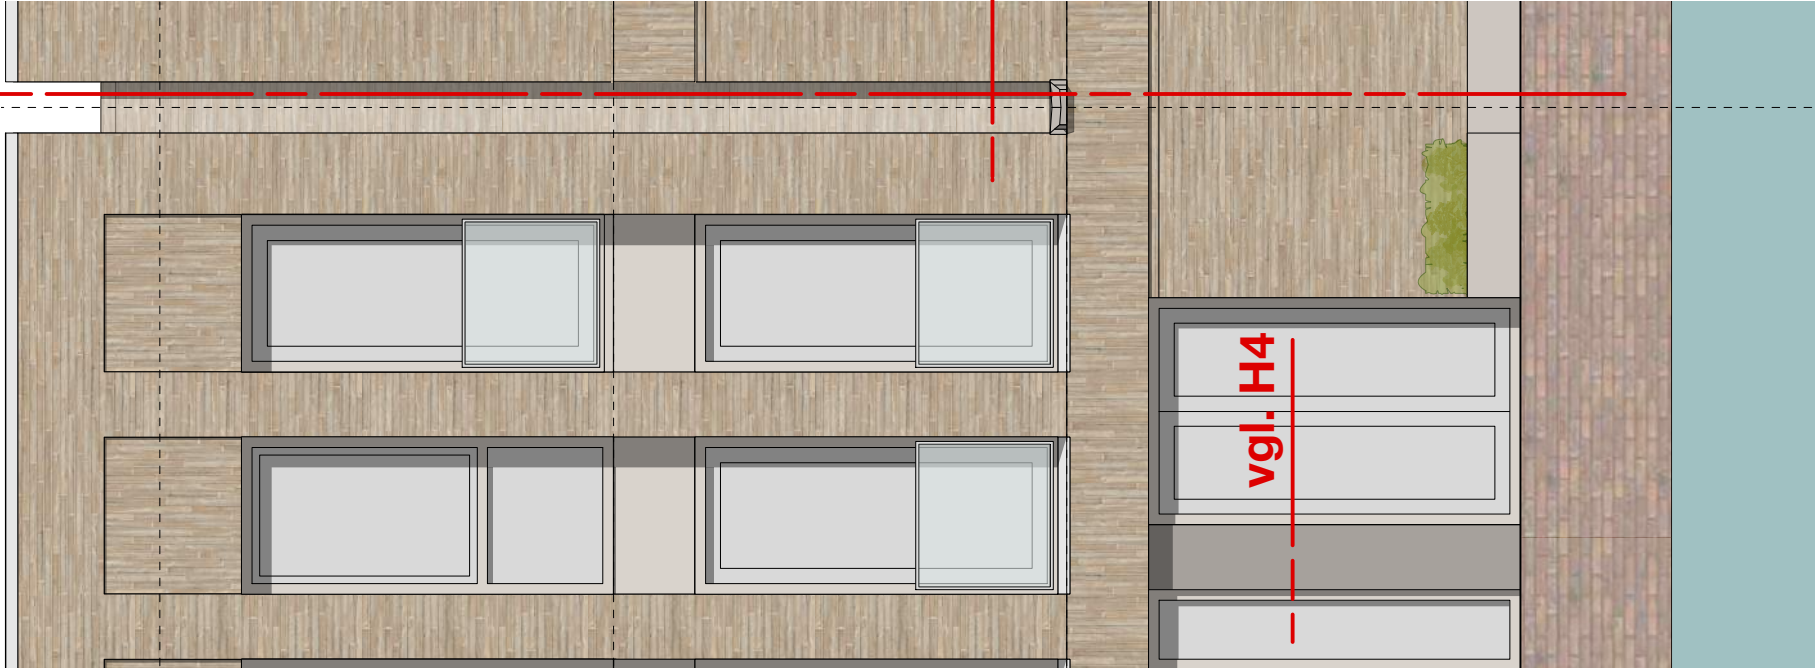


Detail V6


450

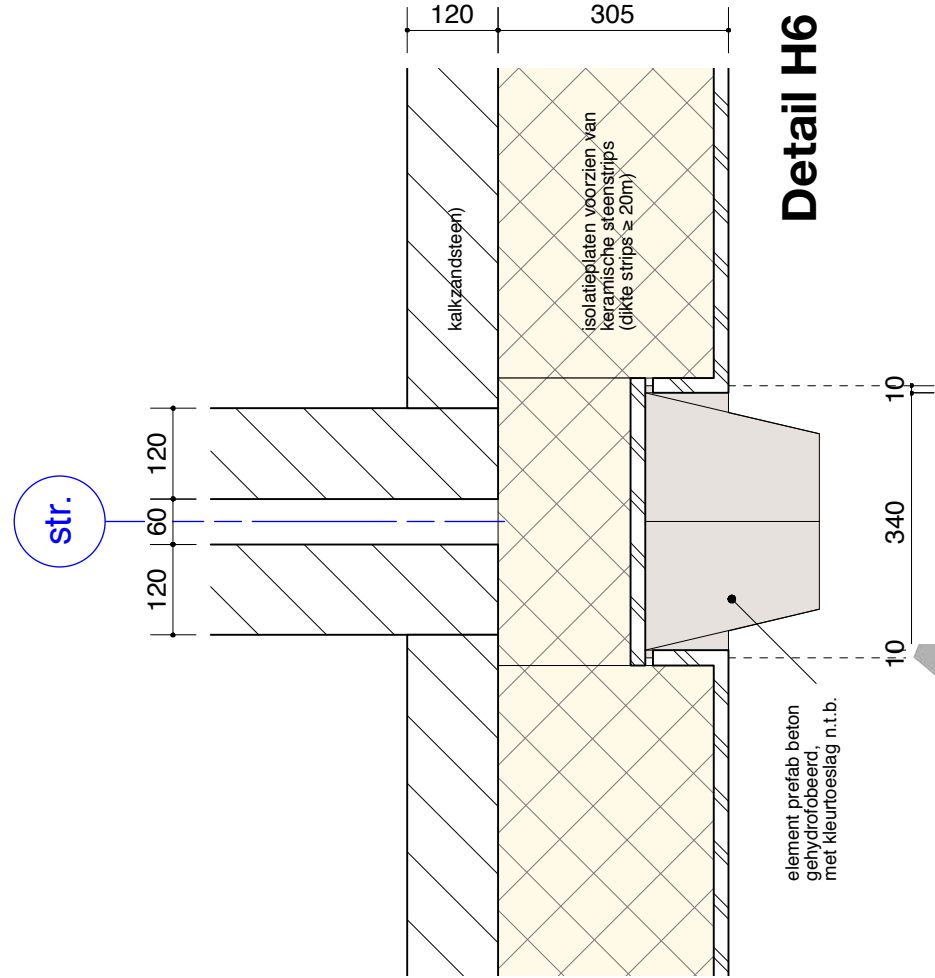



V7

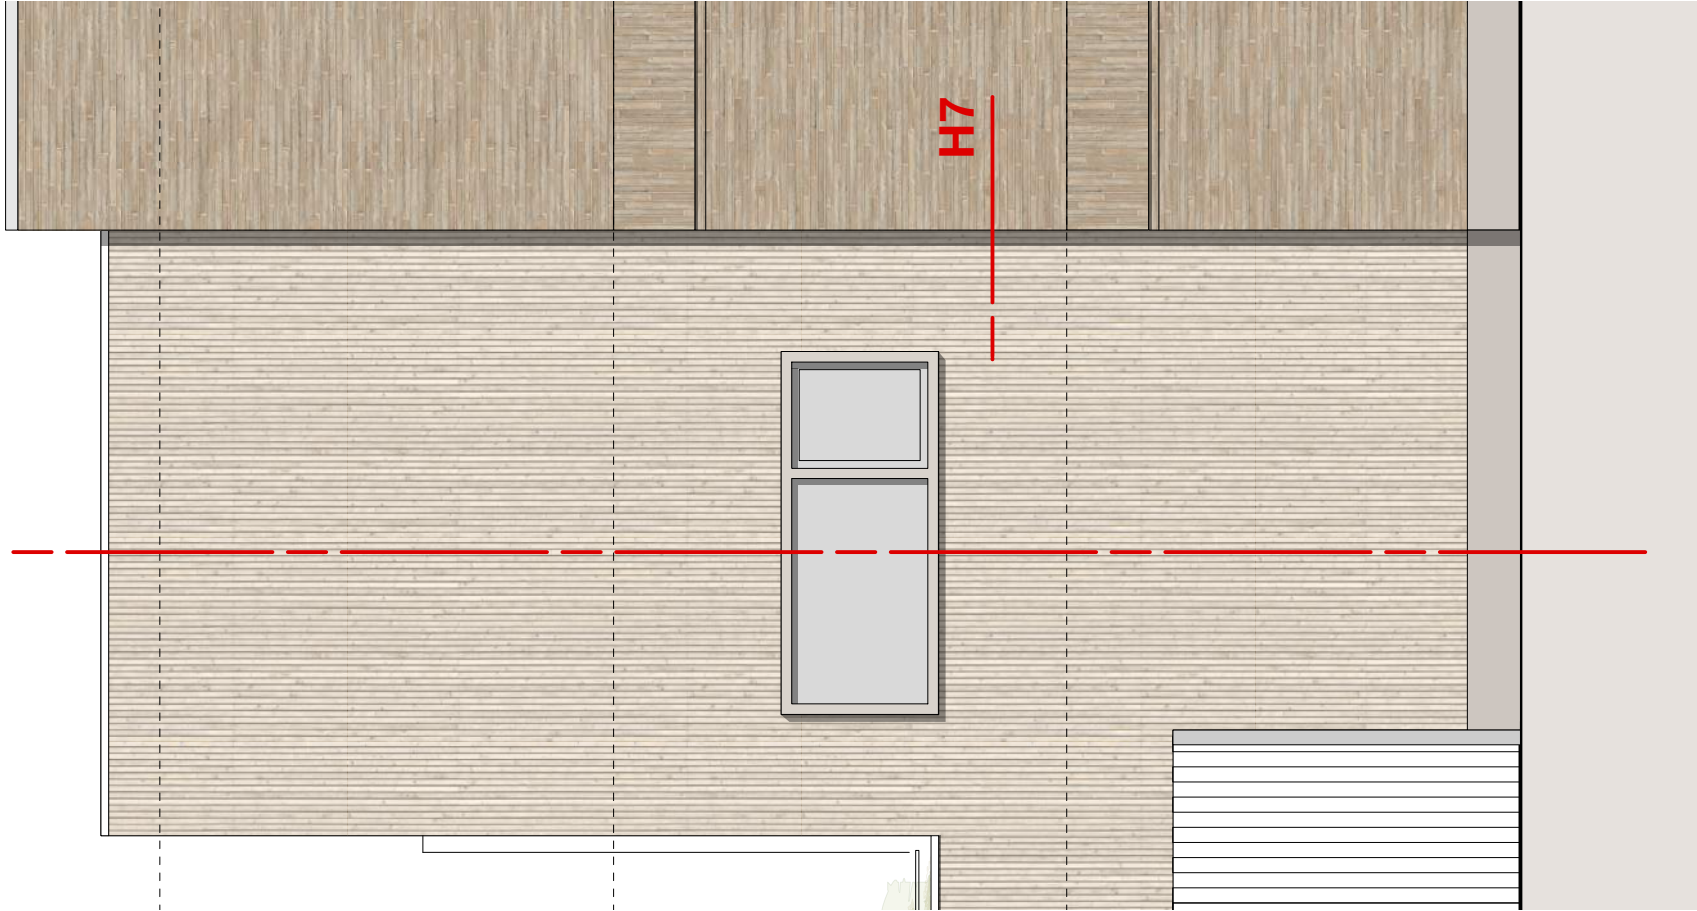





bk. dakrand
10020+P

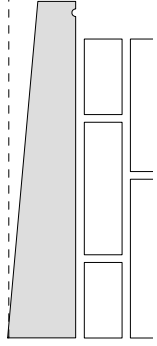

bk. dakrand
9390+P

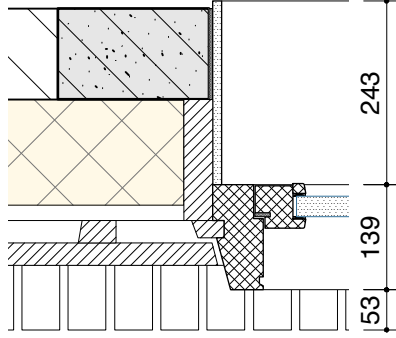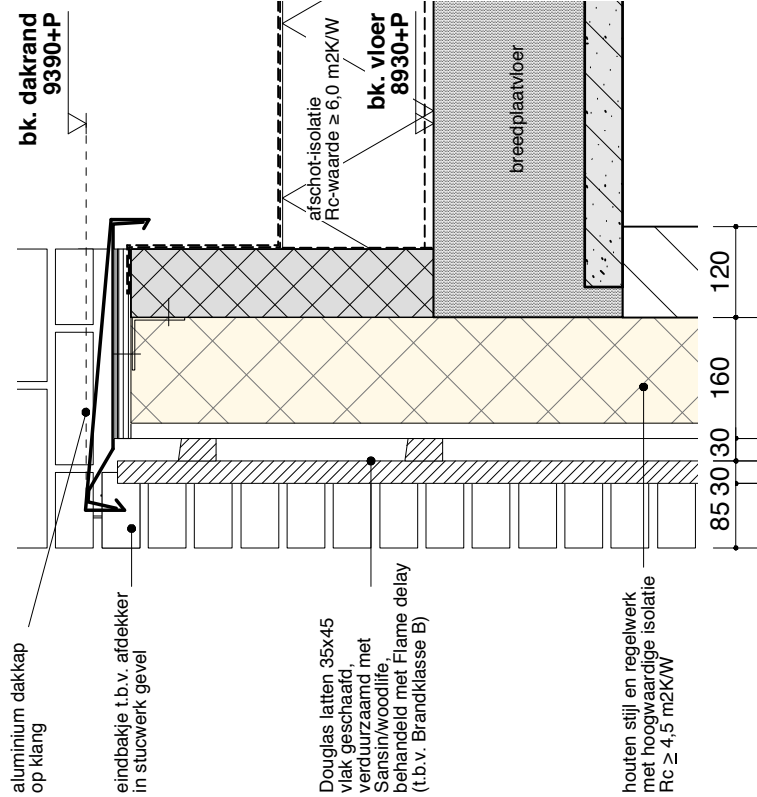


bk. kozijn
917+vl

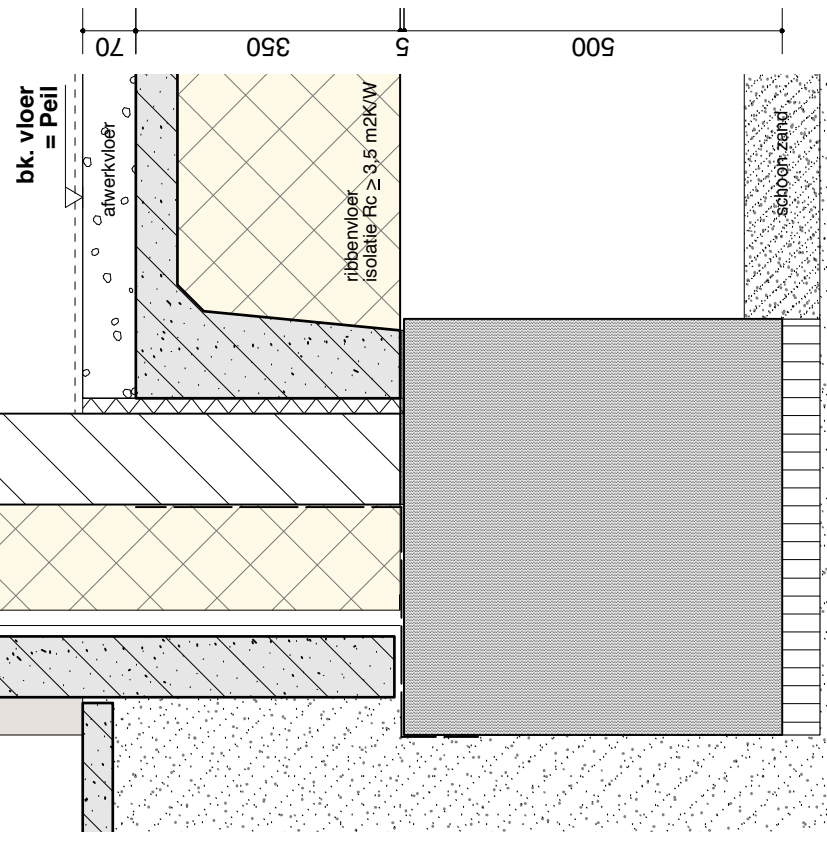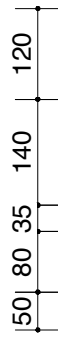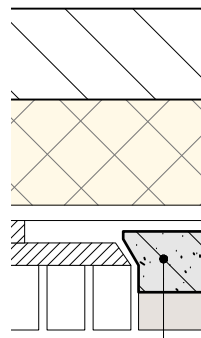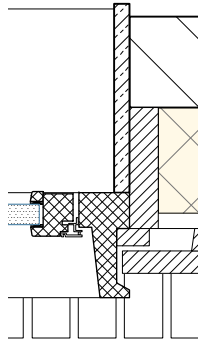

Detail V7

550

Detail H7

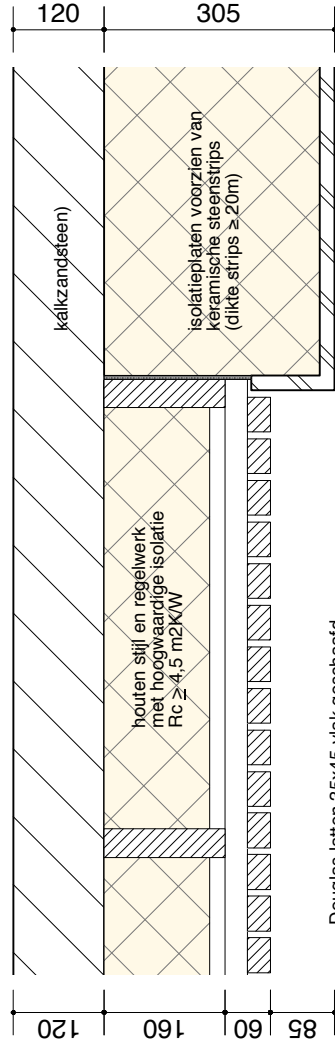

Douglas latten 35x45 vlak geschaafd, verduurzaamd met Sansin/woodlife, behandeld met Flame delay (t.b.v. Brandklasse B)

A